




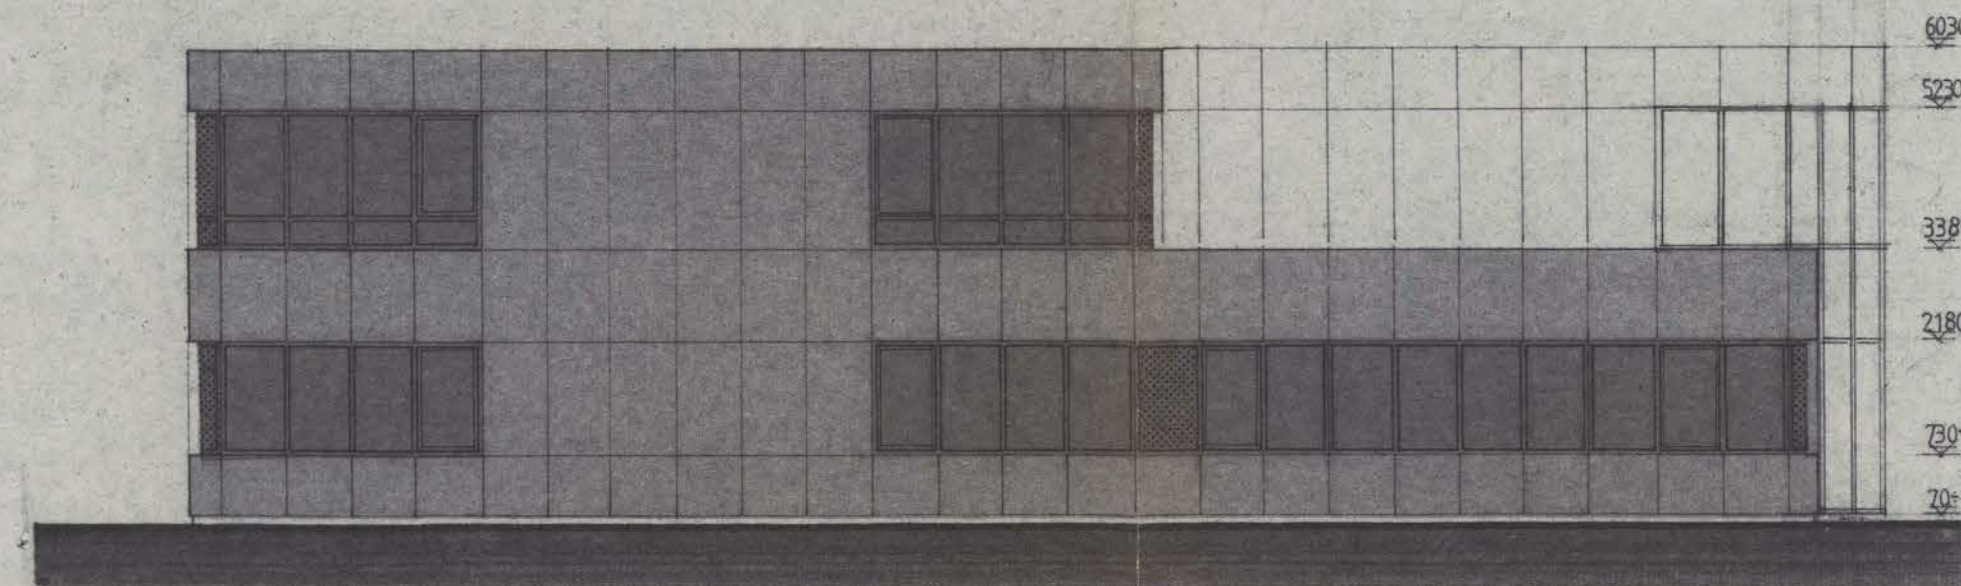


zuidgevel

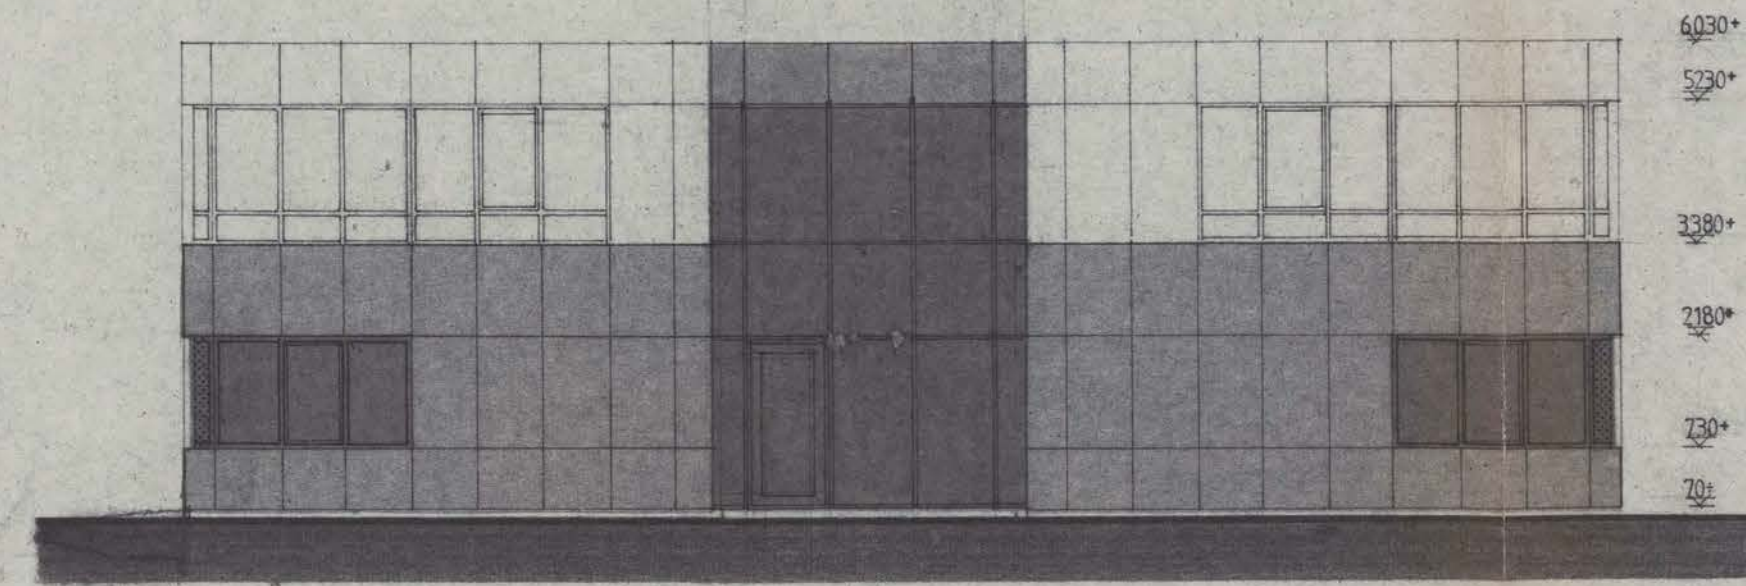


oostgevel

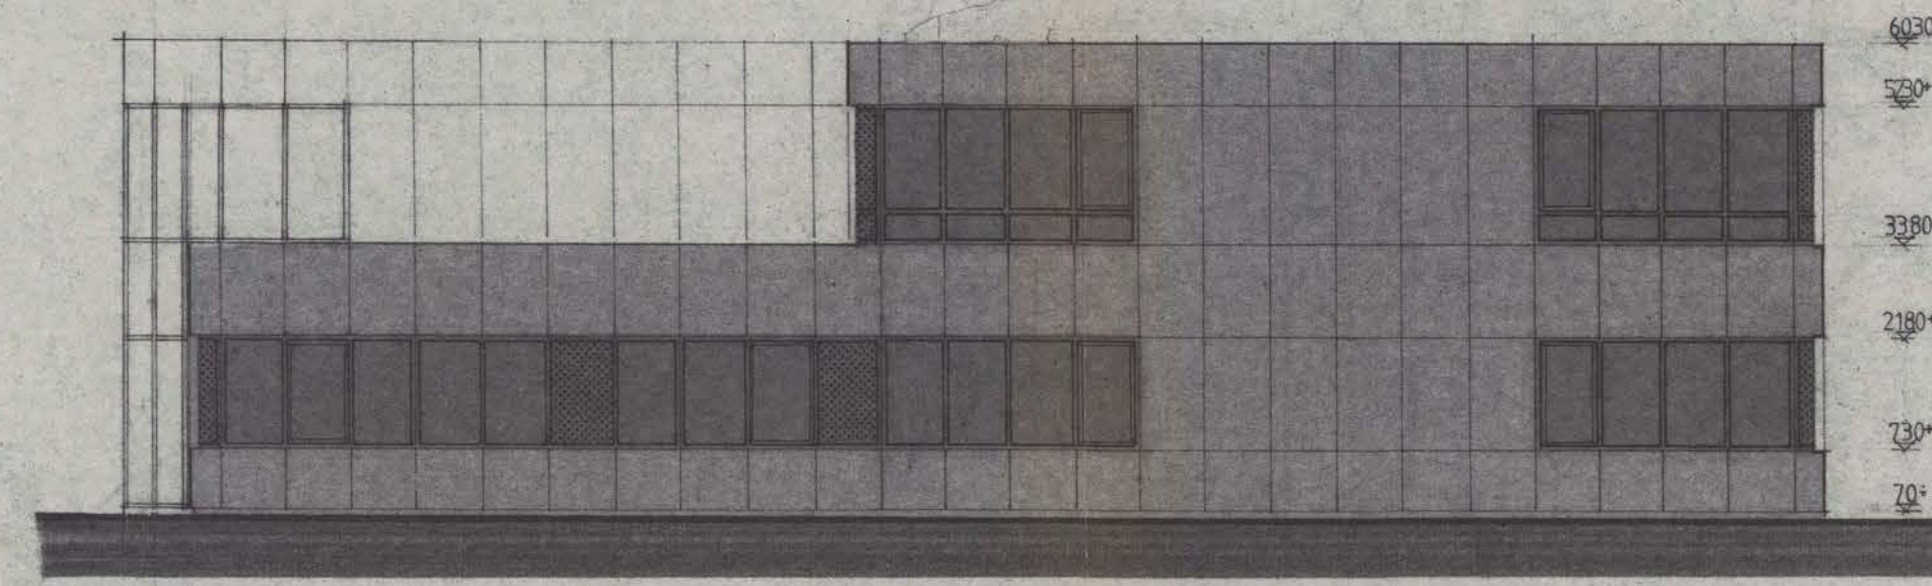

noordgevel

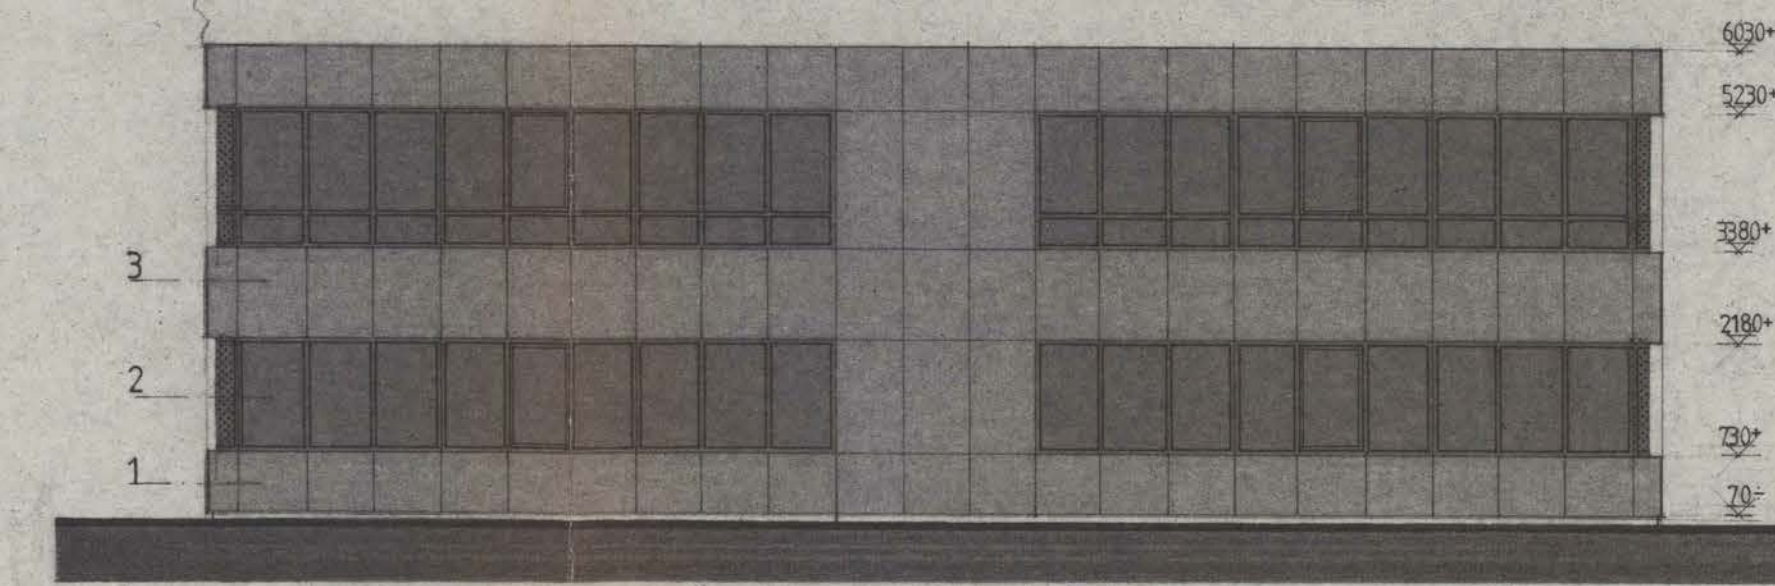


westgevel

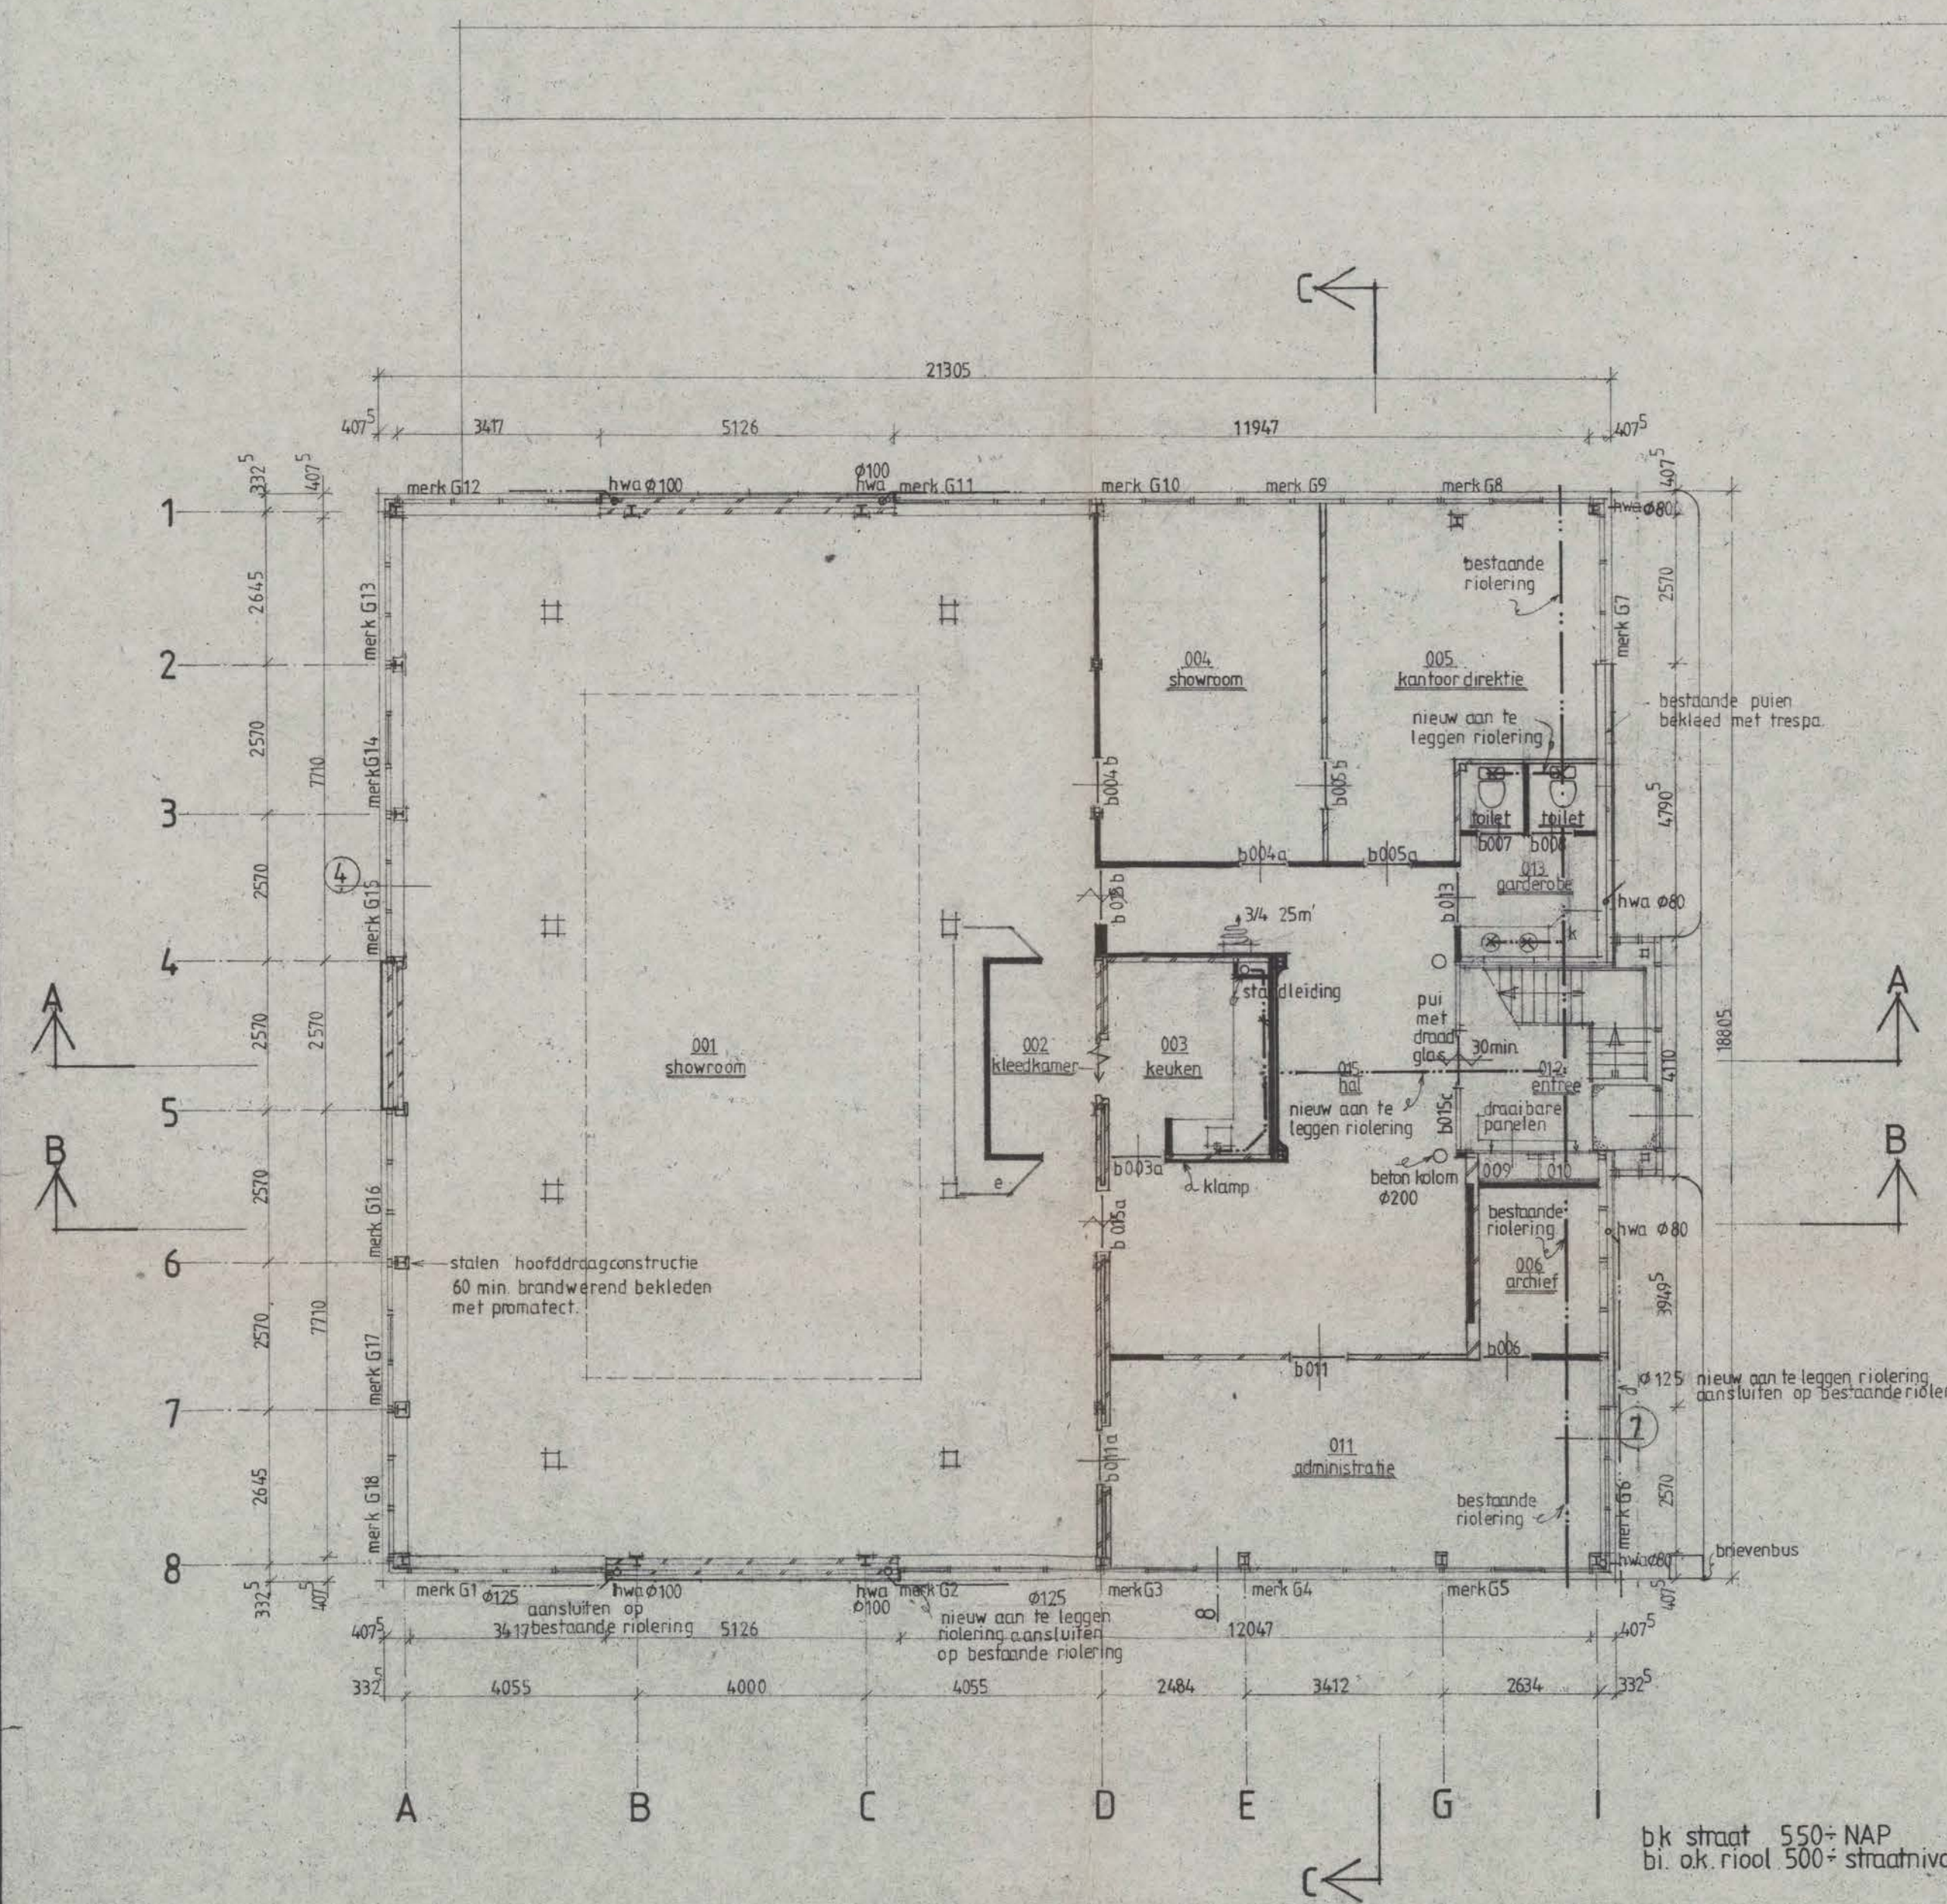

begane grond

- 001 showroom
- 002 kleedkamer
- 003 keuken
- 004 showroom
- 005 kantoor directie
- 006 archief
- 007 toilet
- 008 toilet
- 009 meterkast 1
- 010 meterkast 2
- 011 administratie
- 012 entree
- 013 garderobe
- 015 hal

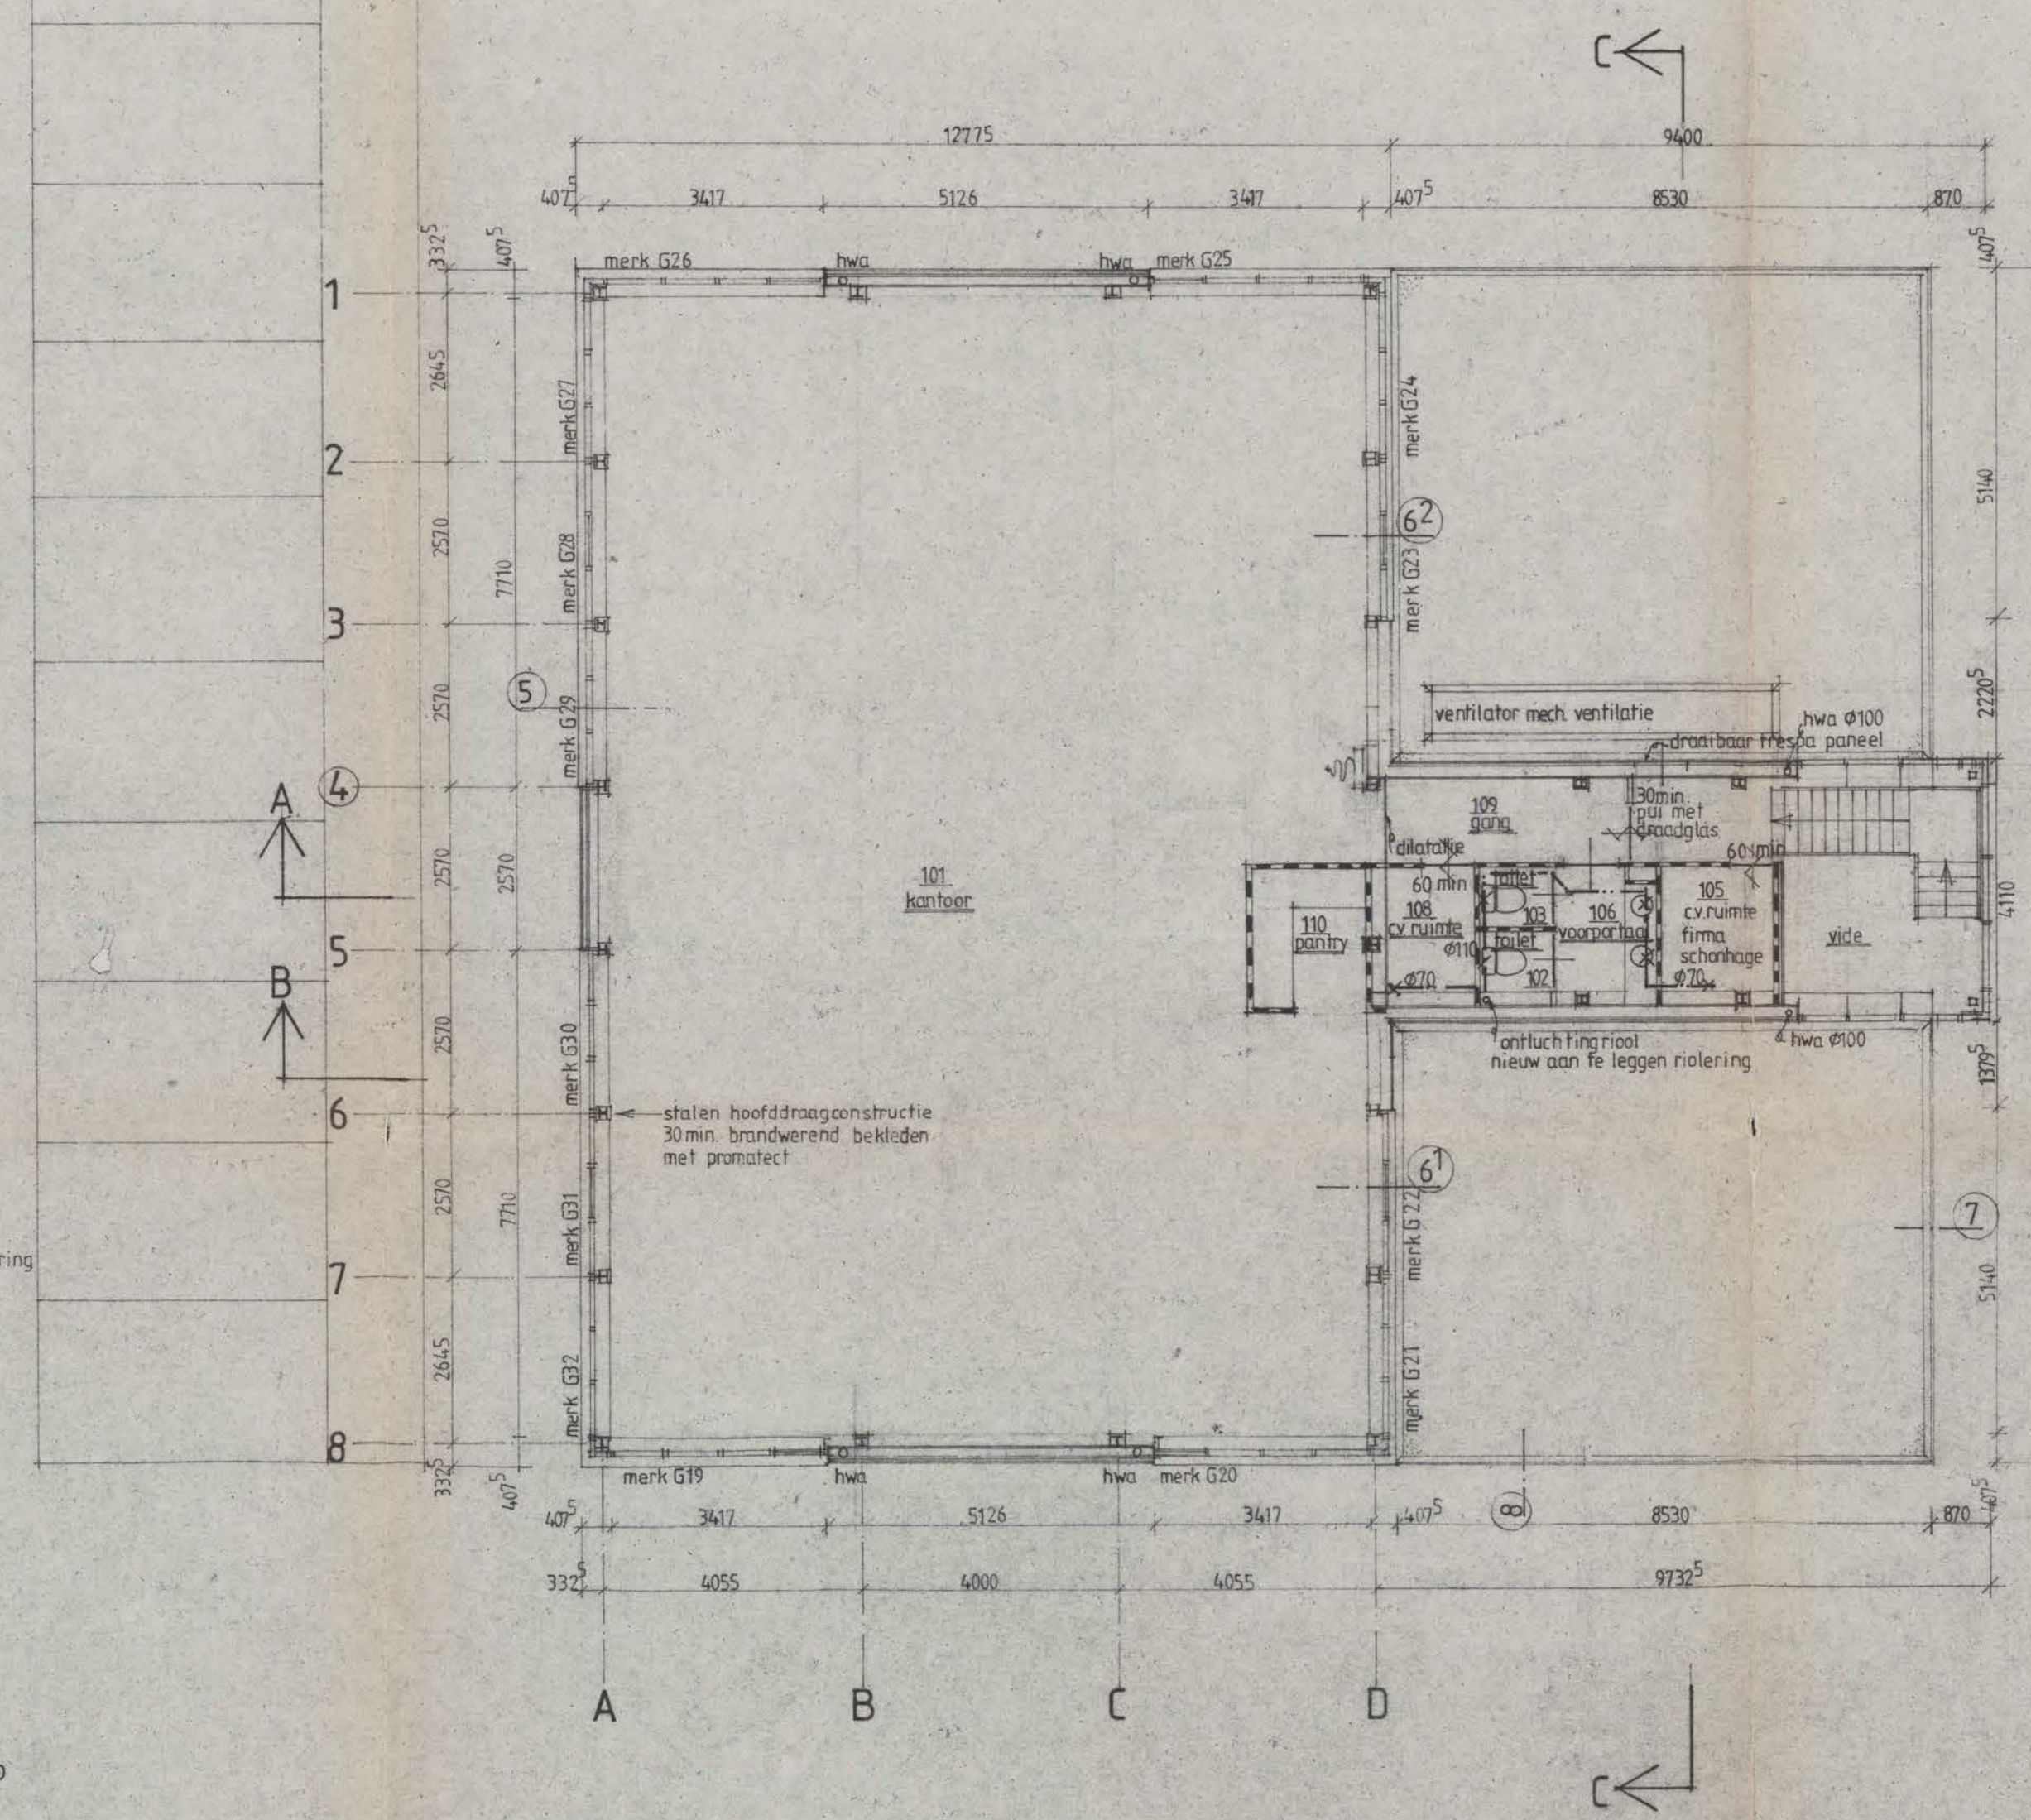


verdieping


- 101 kantoor
- 102 toilet
- 103 toilet
- 105 cv ruimte firma schonhage
- 106 voorportaal
- 108 cv ruimte
- 109 gang
- 110 pantry

renvooi


- bestaand metselwerk
- nieuw aan te brengen
- gasbeton duxor dik 70mm
- deur zelfsluitend
- kolom brandwerend omkleed
- brandhaspel
- etage
- hemelwater afvoer
- details
- werkkast
- kast

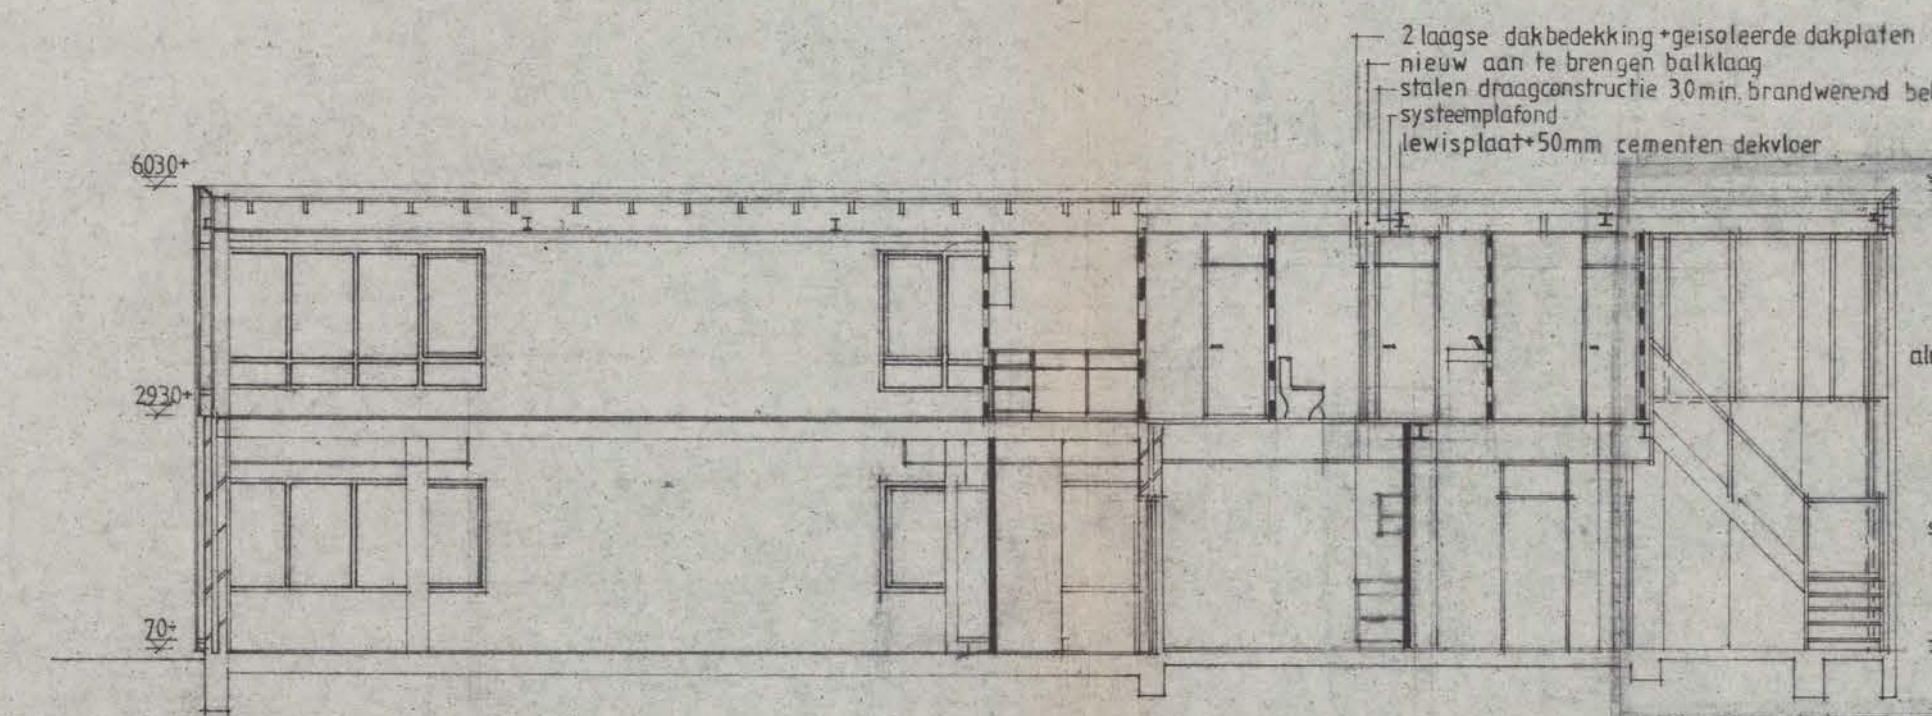


doorsnede A-A

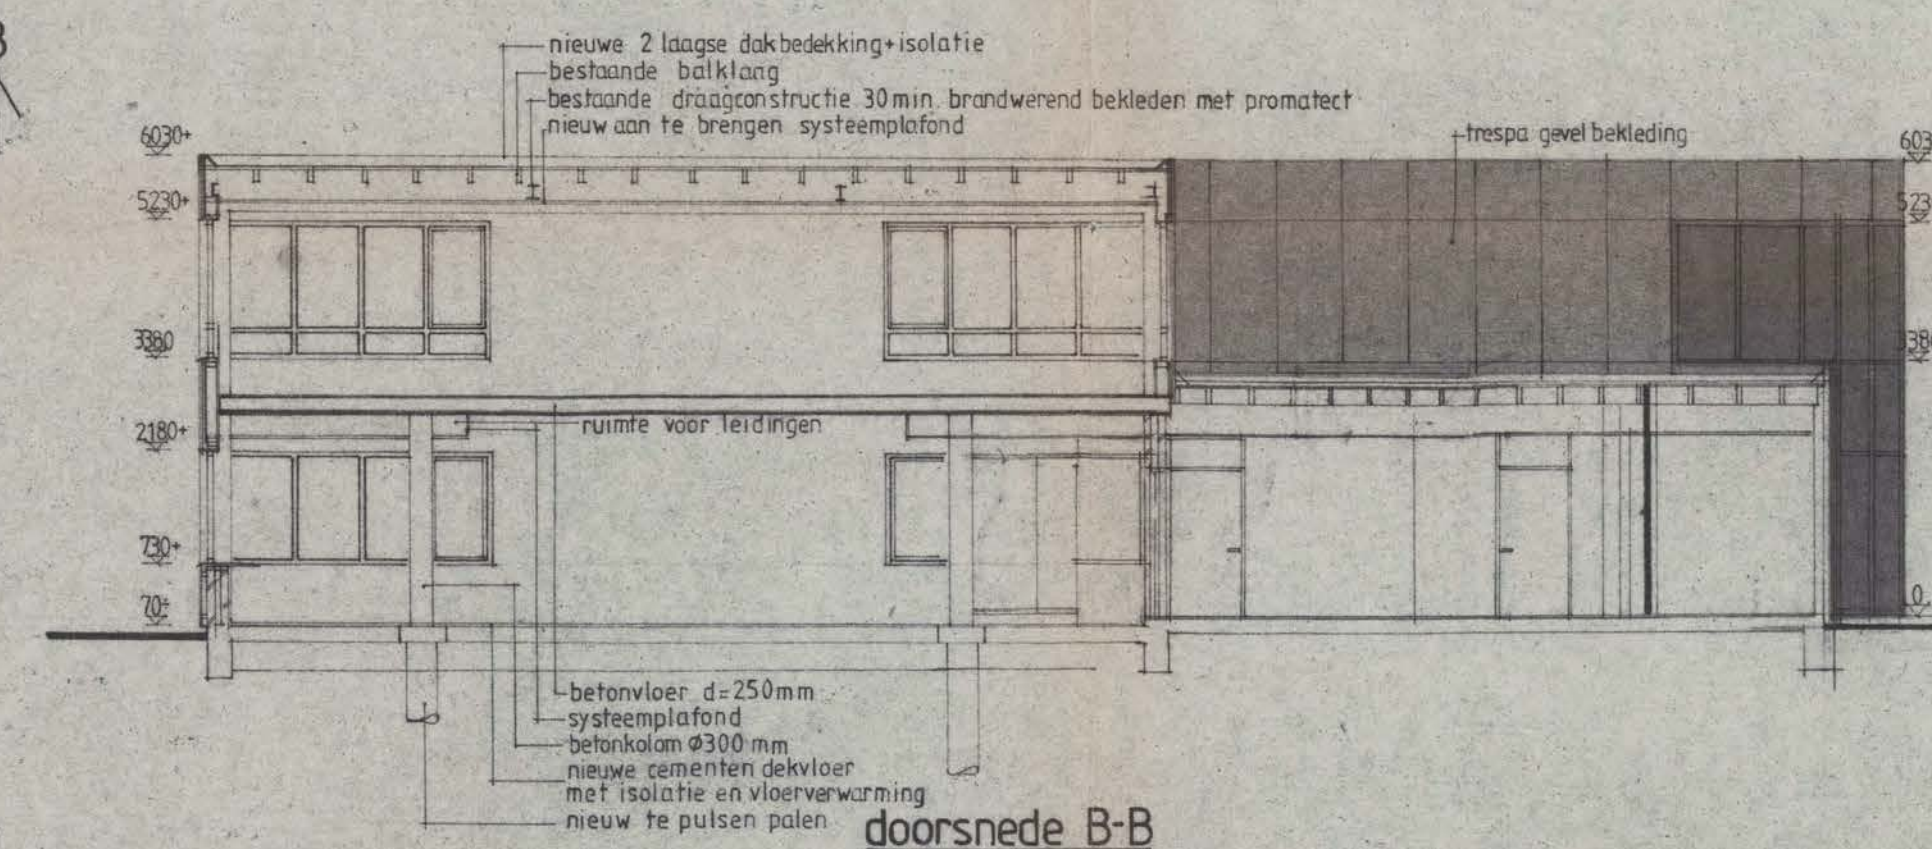

doorsnede B-B

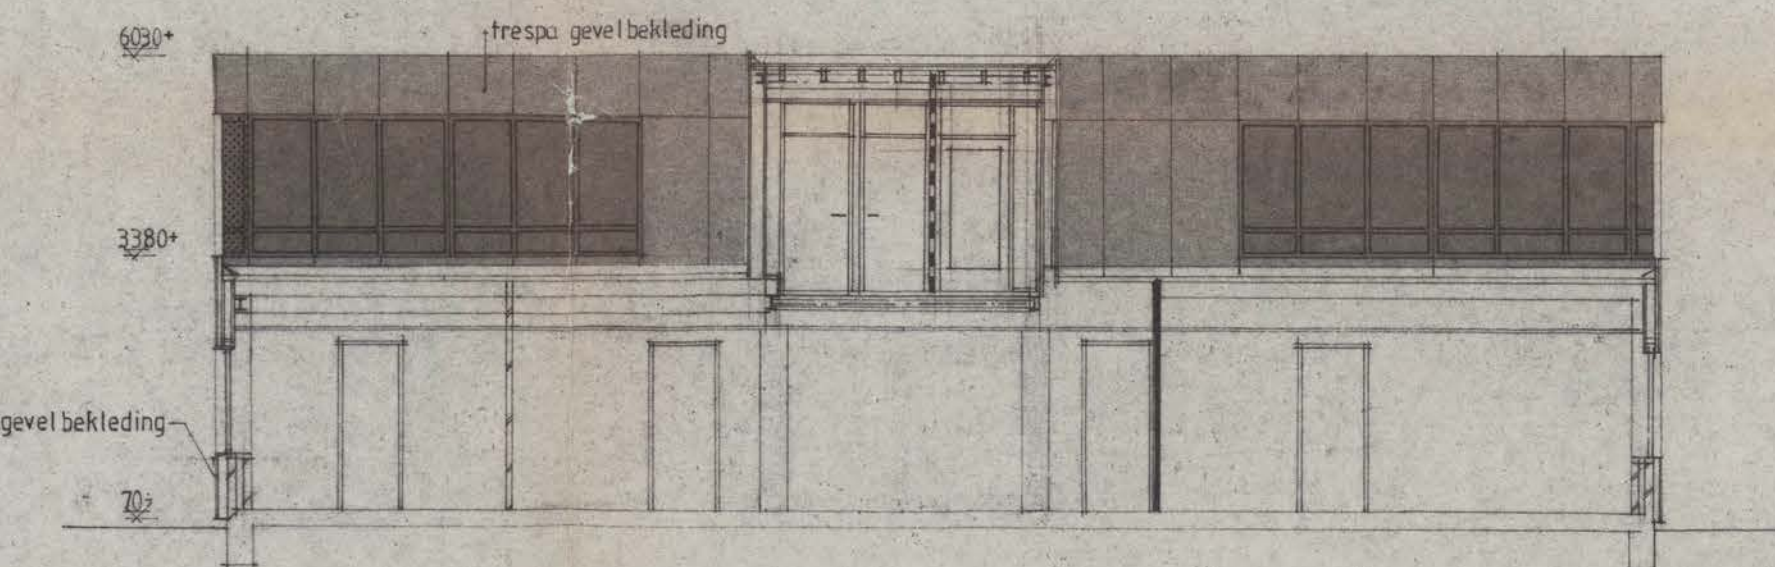

doorsnede C-C

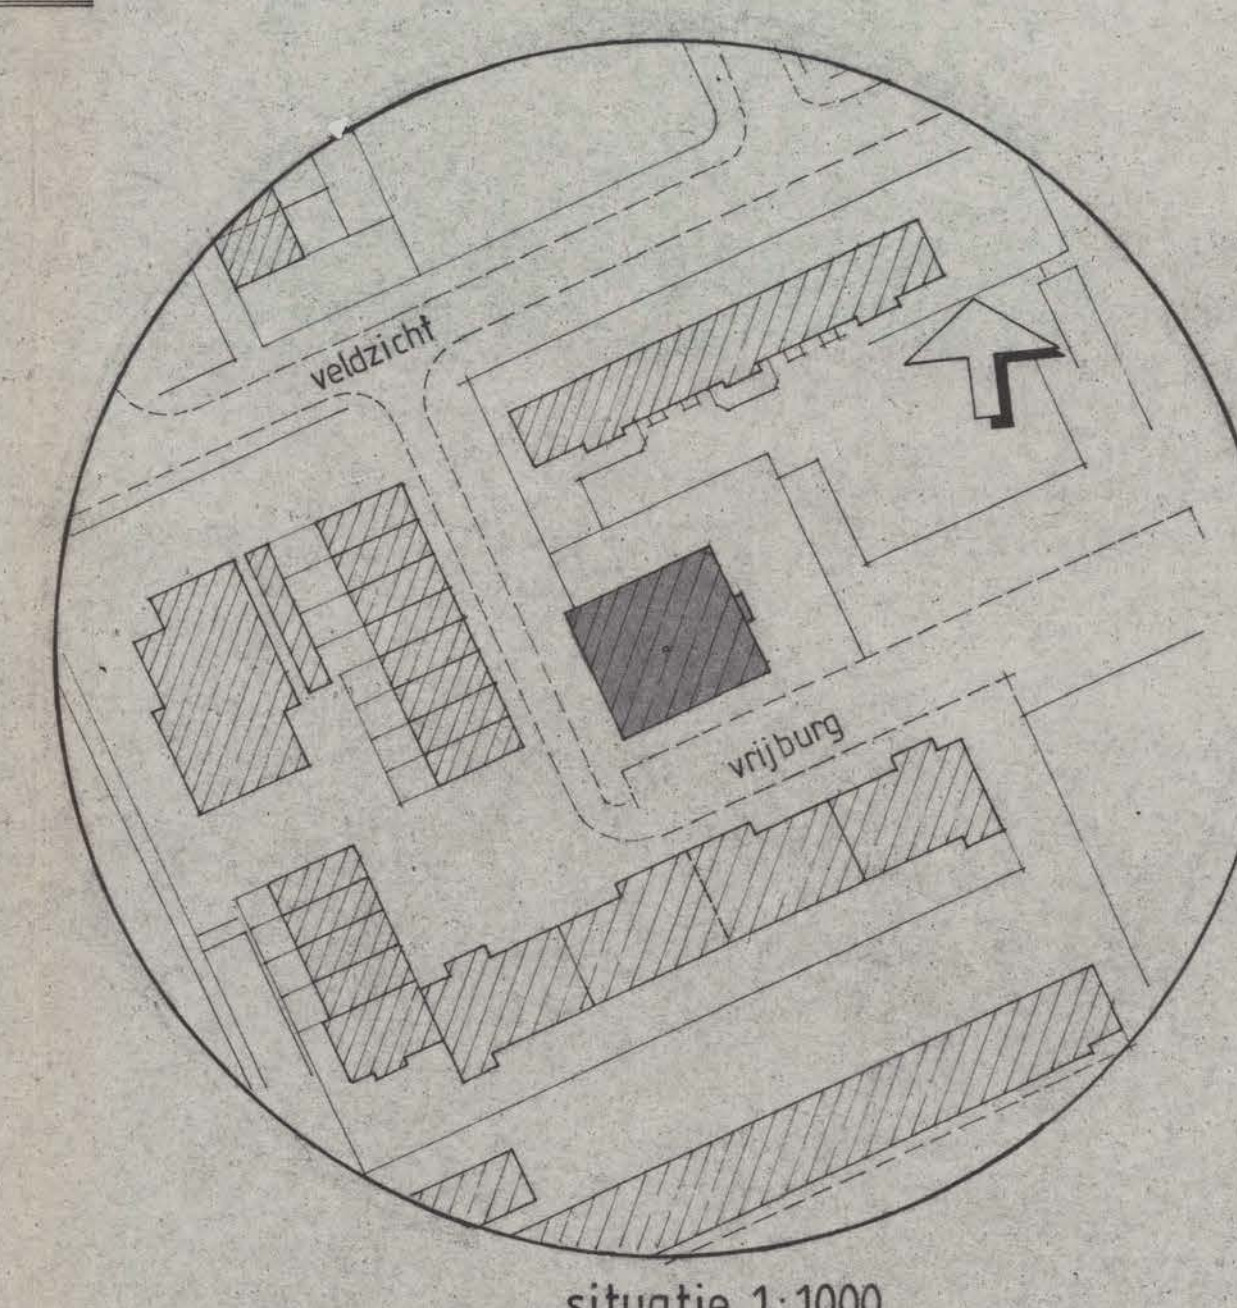

situatie 1:1000

materialen

- gevelbeplating: trespa-wit, onzichtbaar systeem
- kozijnen-lekdorpels: aluminium - witte poedercoating, isolatieglas-blank
- entreepui: aluminium - witte poedercoating, isolatieglas-blauw
- systeemplafond: NEN 3883 brandontpanting klasse II

alle maten in het werk controleren!!!

Beoordeld met de door de COMMISSIE voor de oude stad ondertekende gevultekening.

Beoordeld bij de beschikking van het College van Bestuur van de Stadsdeelraad voor Amsterdam-Oudorp.

d.d. 07 APR. 1987

0364/1897...SDO 1987

modie showroom schonhage bv. vrijburg amsterdam oudorp

bestektekening nieuwe toestand

schaal 1:100 datum 6-2-87 wijz 18-3-87

getekend tg/j.b. wijz 26-3-87 formaat 76 x 126

architectenbureau ir. c.j. wagenaar bv. jan snyderplein 4 zandvoort

tel. 025 07 14 648



Opstal Architecten
Schiedamsedijk 23
2013 CT Nieuwpoort aan de Lek
Postbus 2079 2000 AB Nieuwpoort
E-mail: info@paalarchitecten.nl

tekeningnummer:

BSL20.00

project: Nieuwbouw moskee Vrijburg 2
1068 PR Amsterdam

opdrachtgever: Masjid Faridul Islam Oudorp

projectarchitect: ir. A.H. Oppier

onderdeel: Bestaande toestand

OMGEVINGSVERGUNNING

d:

c:

b:

datum: 14-01-2022

getekend: BSL

schaal: 1:100

formaat: