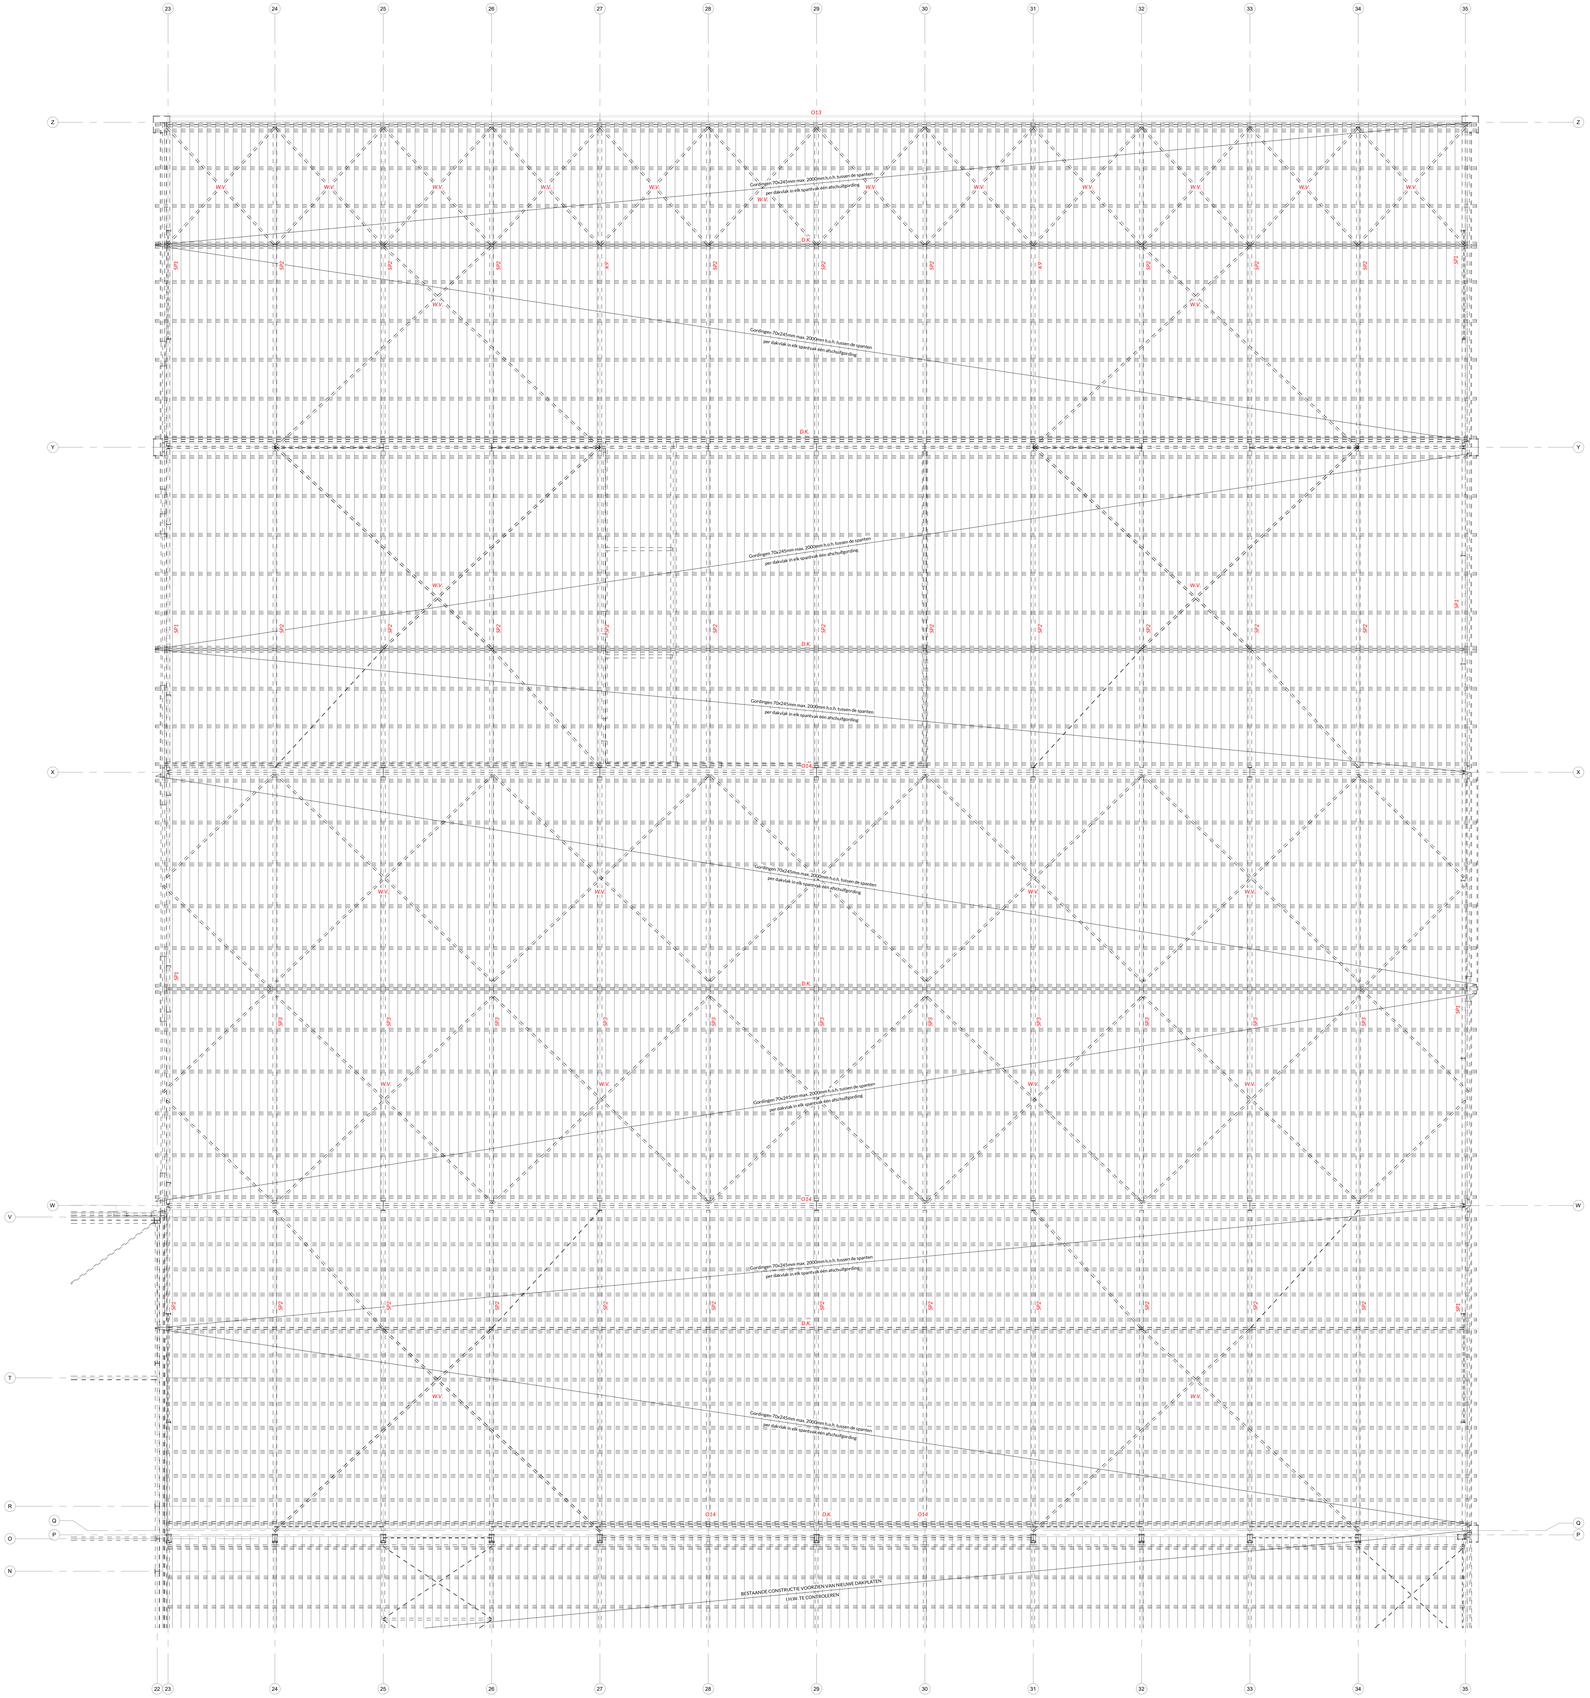

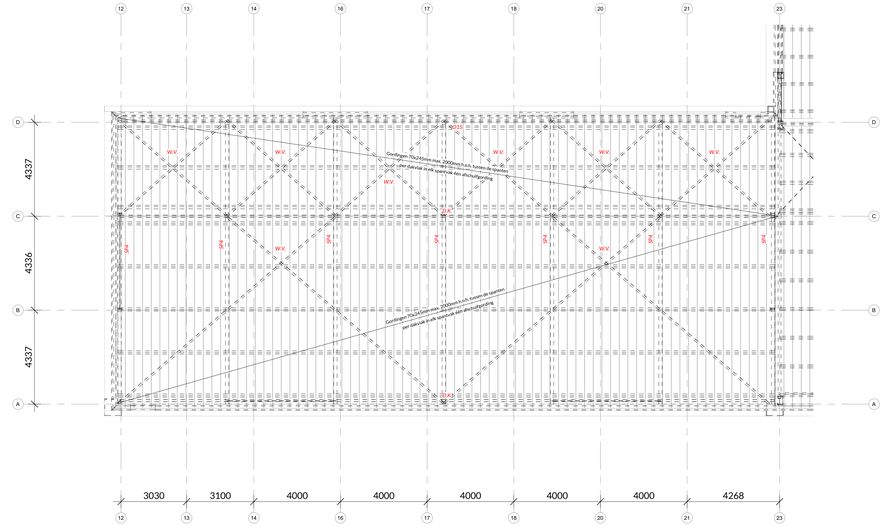

Kapplan nieuwbouw D

Legenda

Onderslag	Profiel	
O1	HEB360	-
O2	HEA160	-
O3	IPE360	-
O4	IPE300	-
O5	HEA280	-
O6	IPE270	-
O7	IPE240	-
O8	HEA140	-
O9	HEA300	(portaal)
O10	IPE300	-
O11	HEA180	-
O12	IPE330	-
O13	IPE550	+55mm getoogd
O14	IPE450	+15mm getoogd
O15	n.t.b.	-

W.V.	strijpstaal	gevel en wand
W.V.	hoekijzer	dakvlak
D.K.	drukkoker	n.t.b.

Latei	Profiel	Opleglengte
L1	L150x120x10mm	

Kolom	Profiel
K1	HEA300; momentvast aan dakligger HEA300. (portaal)
K2	HEA200. t.b.v. kraanbaan v.z.v. consoles HEA220
K3	HEA240. t.b.v. kraanbaan v.z.v. consoles HEA220
K4	HEA140
K5	HEA120
K6	HEA160
K7	Dragende lamellen
K8	HEA140
K9	IPE360
K10	IPE450
K11	IPE200
K12	IPE240
K13	UNP200
K14	n.t.b.
K15	n.t.b.
K16	n.t.b.

Bakhoot	Profiel
B1	Bakkoog 70x145mm; h.o.h. n.t.b. v.v. 18mm underlayment
R1	Randbalk
G1	Gording 70x245mm
SP1	HEA140
SP2	IPE360
SP3	IPE450
SP4	n.t.b.

Let op: gordingen en sparten bestaande schuur controleren i.v.m. verhoogde sneeuwbelasting

**wapening, aansluitingen, etc., conform opgave constructeur*

OMGEVINGSVERGUNNING

DEFINITIEF

Plan : Nieuwbouw kantoor en hal

Project adres : Lierderholthuisweg 15 te Wijhe

Onderwerp : Kapplan bedrijfshal C en nieuwbouw D

Architect : TCC
Project engineer: : L. K
Formaat : A0
Schaal : 1:100
Datum : 08-05-2025

Projectnr. : R24-010

Blad : OV-27-100

gewijzigd:

Ruimte voor Architectuur.
Heinoseweg 6a
7722 JP Daalfsen
0529-70 33 01
mail@ruimtevoorarchitectuur.nl
www.ruimtevoorarchitectuur.nl

Disclaimer:
De op tekening aangeven maatverlengen zijn in millimeters, excl. (wand-) afwerkingen en kunnen in de praktijk afwijken.
Tekeningen anders dan uitvoeringstekeningen mogen niet worden gebruikt voor uitvoering.
De aannemer is eindverantwoordelijke voor het controleren van de uitvoeringstekeningen.

Het auteursrecht op deze tekeningen en/of ontwerpen, voorzien van een CAD tekeningnr. en/of ontwerpnr. en/of ontwerptitel, berust bij de ontwerper. Niets uit deze tekening mag vervolgens worden verder bewerkt/ingezet, dan voor oorspronkelijke ontwerp-doeleinden.