
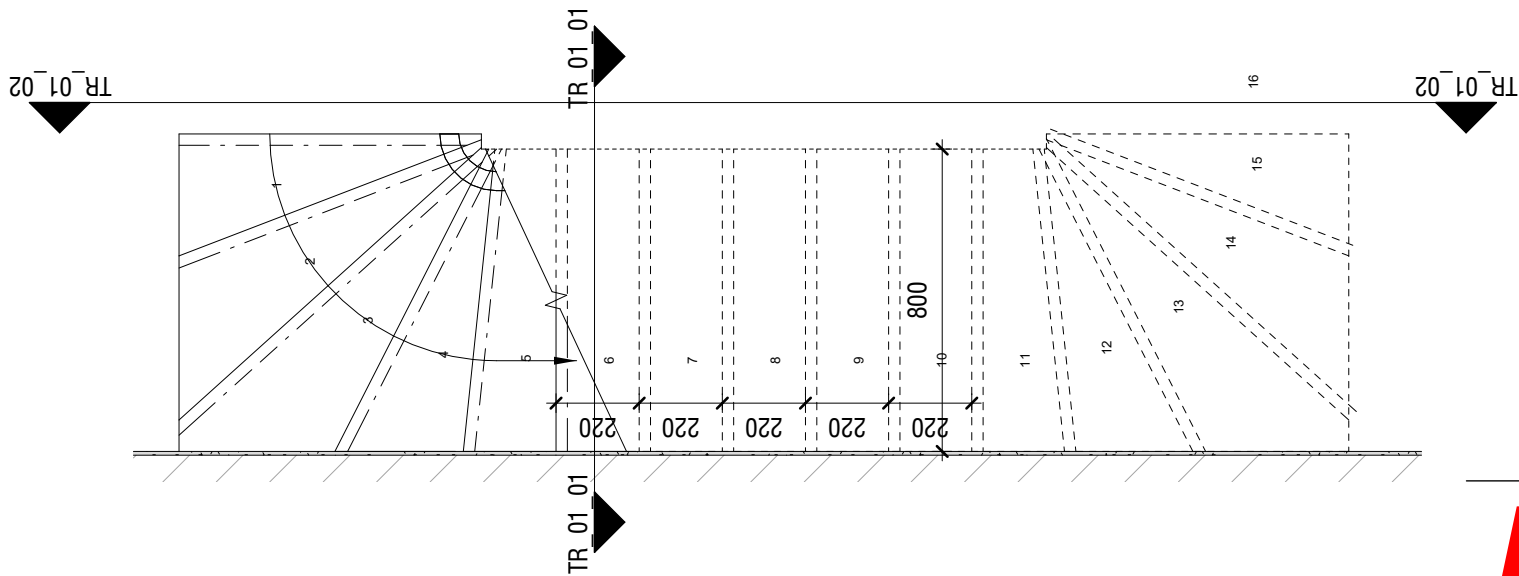


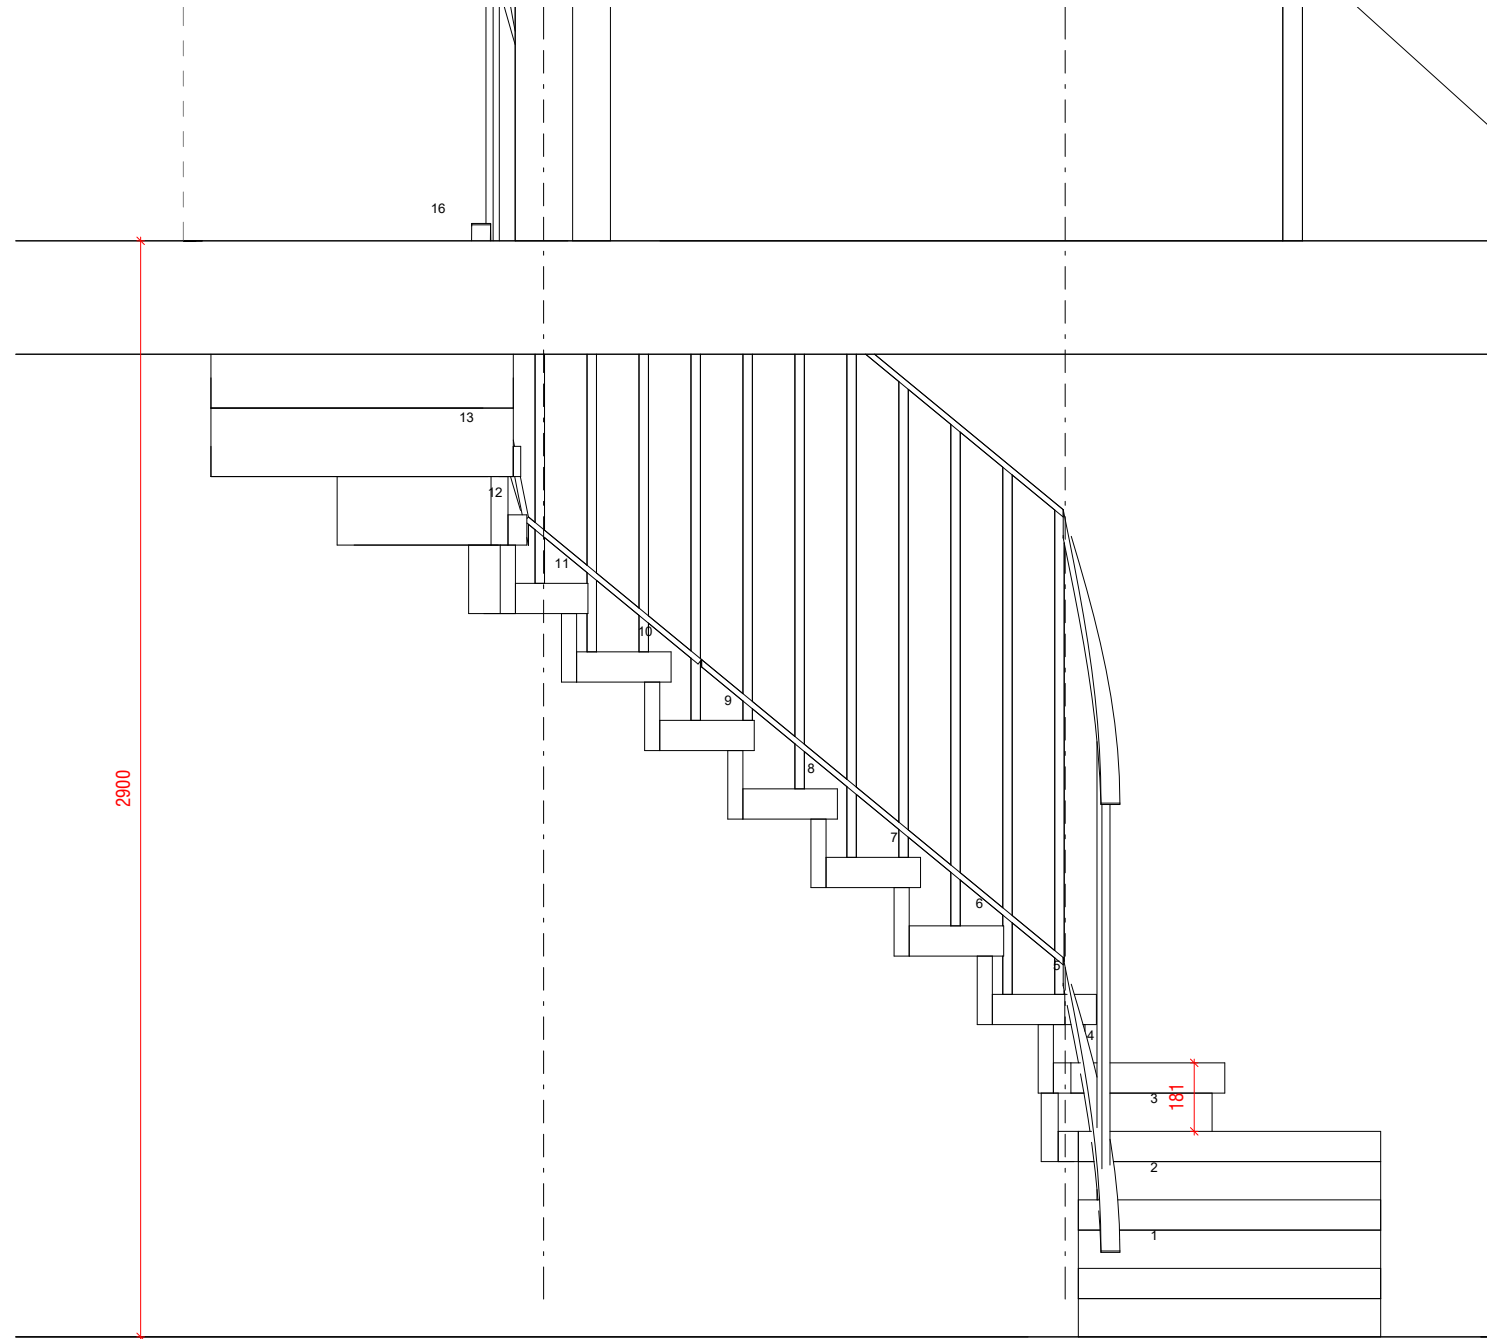

Interne woningtrappen
Te verbinden verdiepingen Kelder/Begane grond verd. & Eerste / tweede verd.
Aantal te plaatsen 8
Hoogte overbrugging 2,90 m
Optrede 0,181 m

Algemeen:
Open / gesloten trap Gesloten
Min. breedte van de trap 0,8 m
Min. vrije hoogte boven trap 2,3 m
Max. hoogte van de trap 4,0 m
Min. aantrede ter plaatse van de klimlijn,
gemeten loodrecht op de voorkant van de trede 0,22 m
Max. hoogte van een optrede 0,188 m
Min. breedte van het tredevlak, gemeten
loodrecht op de voorkant van dat vlak. 0,05 m
Min. breedte van het tredevlak ter plaatse van de
klimlijn, gemeten loodrecht op de voorkant van dat vlak 0,23 m
Min. afstand van de klimlijn tot de zijkant van de trap 0,3 m

AV^B

James Wattstraat 60h
1097 DM Amsterdam
T: 020-6403306
E: info@avbmail.nl
www.avb.amsterdam

Onderwerp:
Interne woningtrap

Datum:
25-07-2024


Schaal:
1:5

Getekend:
SML

N-06-TR-01

Tekening:
Formaat:
A3

Project Eudorinastraat 3

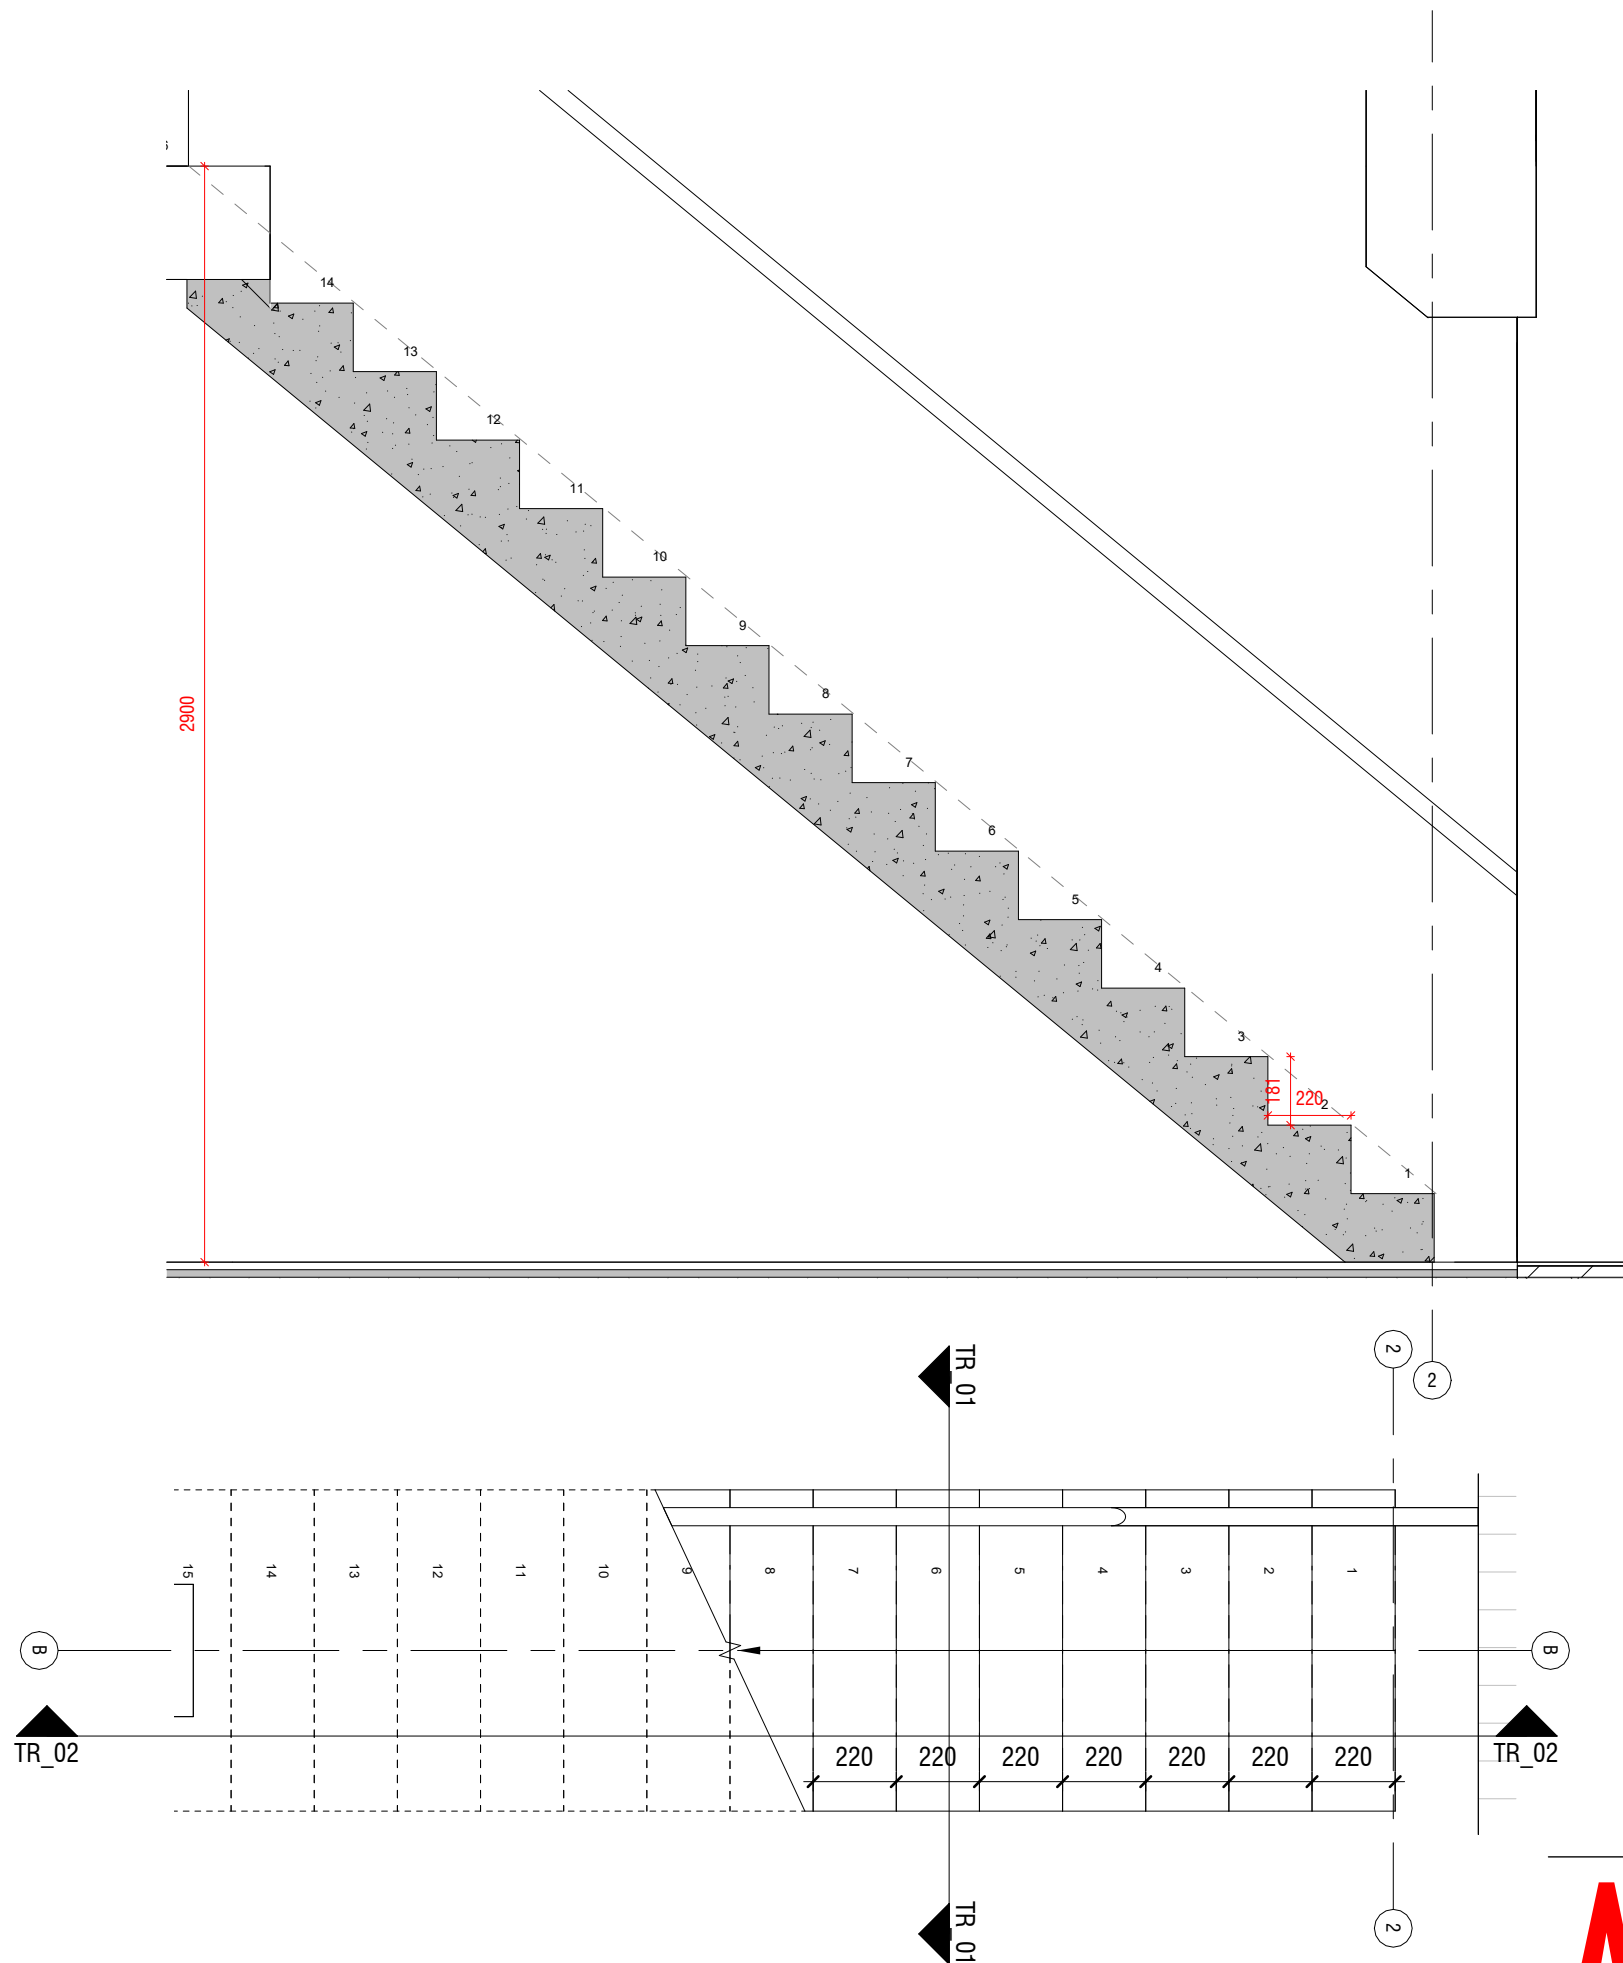

Buitentrap
Te verbinden verdiepingen Begane grond /Eerste verd.
Aantal te plaatsen 4
Hoogte overbrugging 2,90 m
Optrede 0,181 m

Algemeen:
Open / gesloten trap Gesloten
Min. breedte van de trap 0,8 m
Min. vrije hoogte boven trap 2,3 m
Max. hoogte van de trap 4,0 m
Min. aantrede ter plaatse van de klimlijn,
gemeten loodrecht op de voorkant van de trede 0,22 m
Max. hoogte van een optrede 0,188 m
Min. breedte van het tredevlak, gemeten
loodrecht op de voorkant van dat vlak. 0,05 m
Min. breedte van het tredevlak ter plaatse van de
klimlijn, gemeten loodrecht op de voorkant van dat vlak 0,23 m
Min. afstand van de klimlijn tot de zijkant van de trap 0,3 m

AV^B

James Wattstraat 60h
1097 DM Amsterdam
T: 020-6403306
E: info@avbmail.nl
www.avb.amsterdam

Onderwerp:
Buitentrap

Datum:
25-07-2024

Schaal:
1:5

Getekend:
SML

N-06-TR-02

Formaat:
A3

Project

Eudorinastraat 3

Tekening: