


VOORGEVEL

RECHTER ZIJGEVEL




ACHTERGEVEL


DOORSNEDE A-A

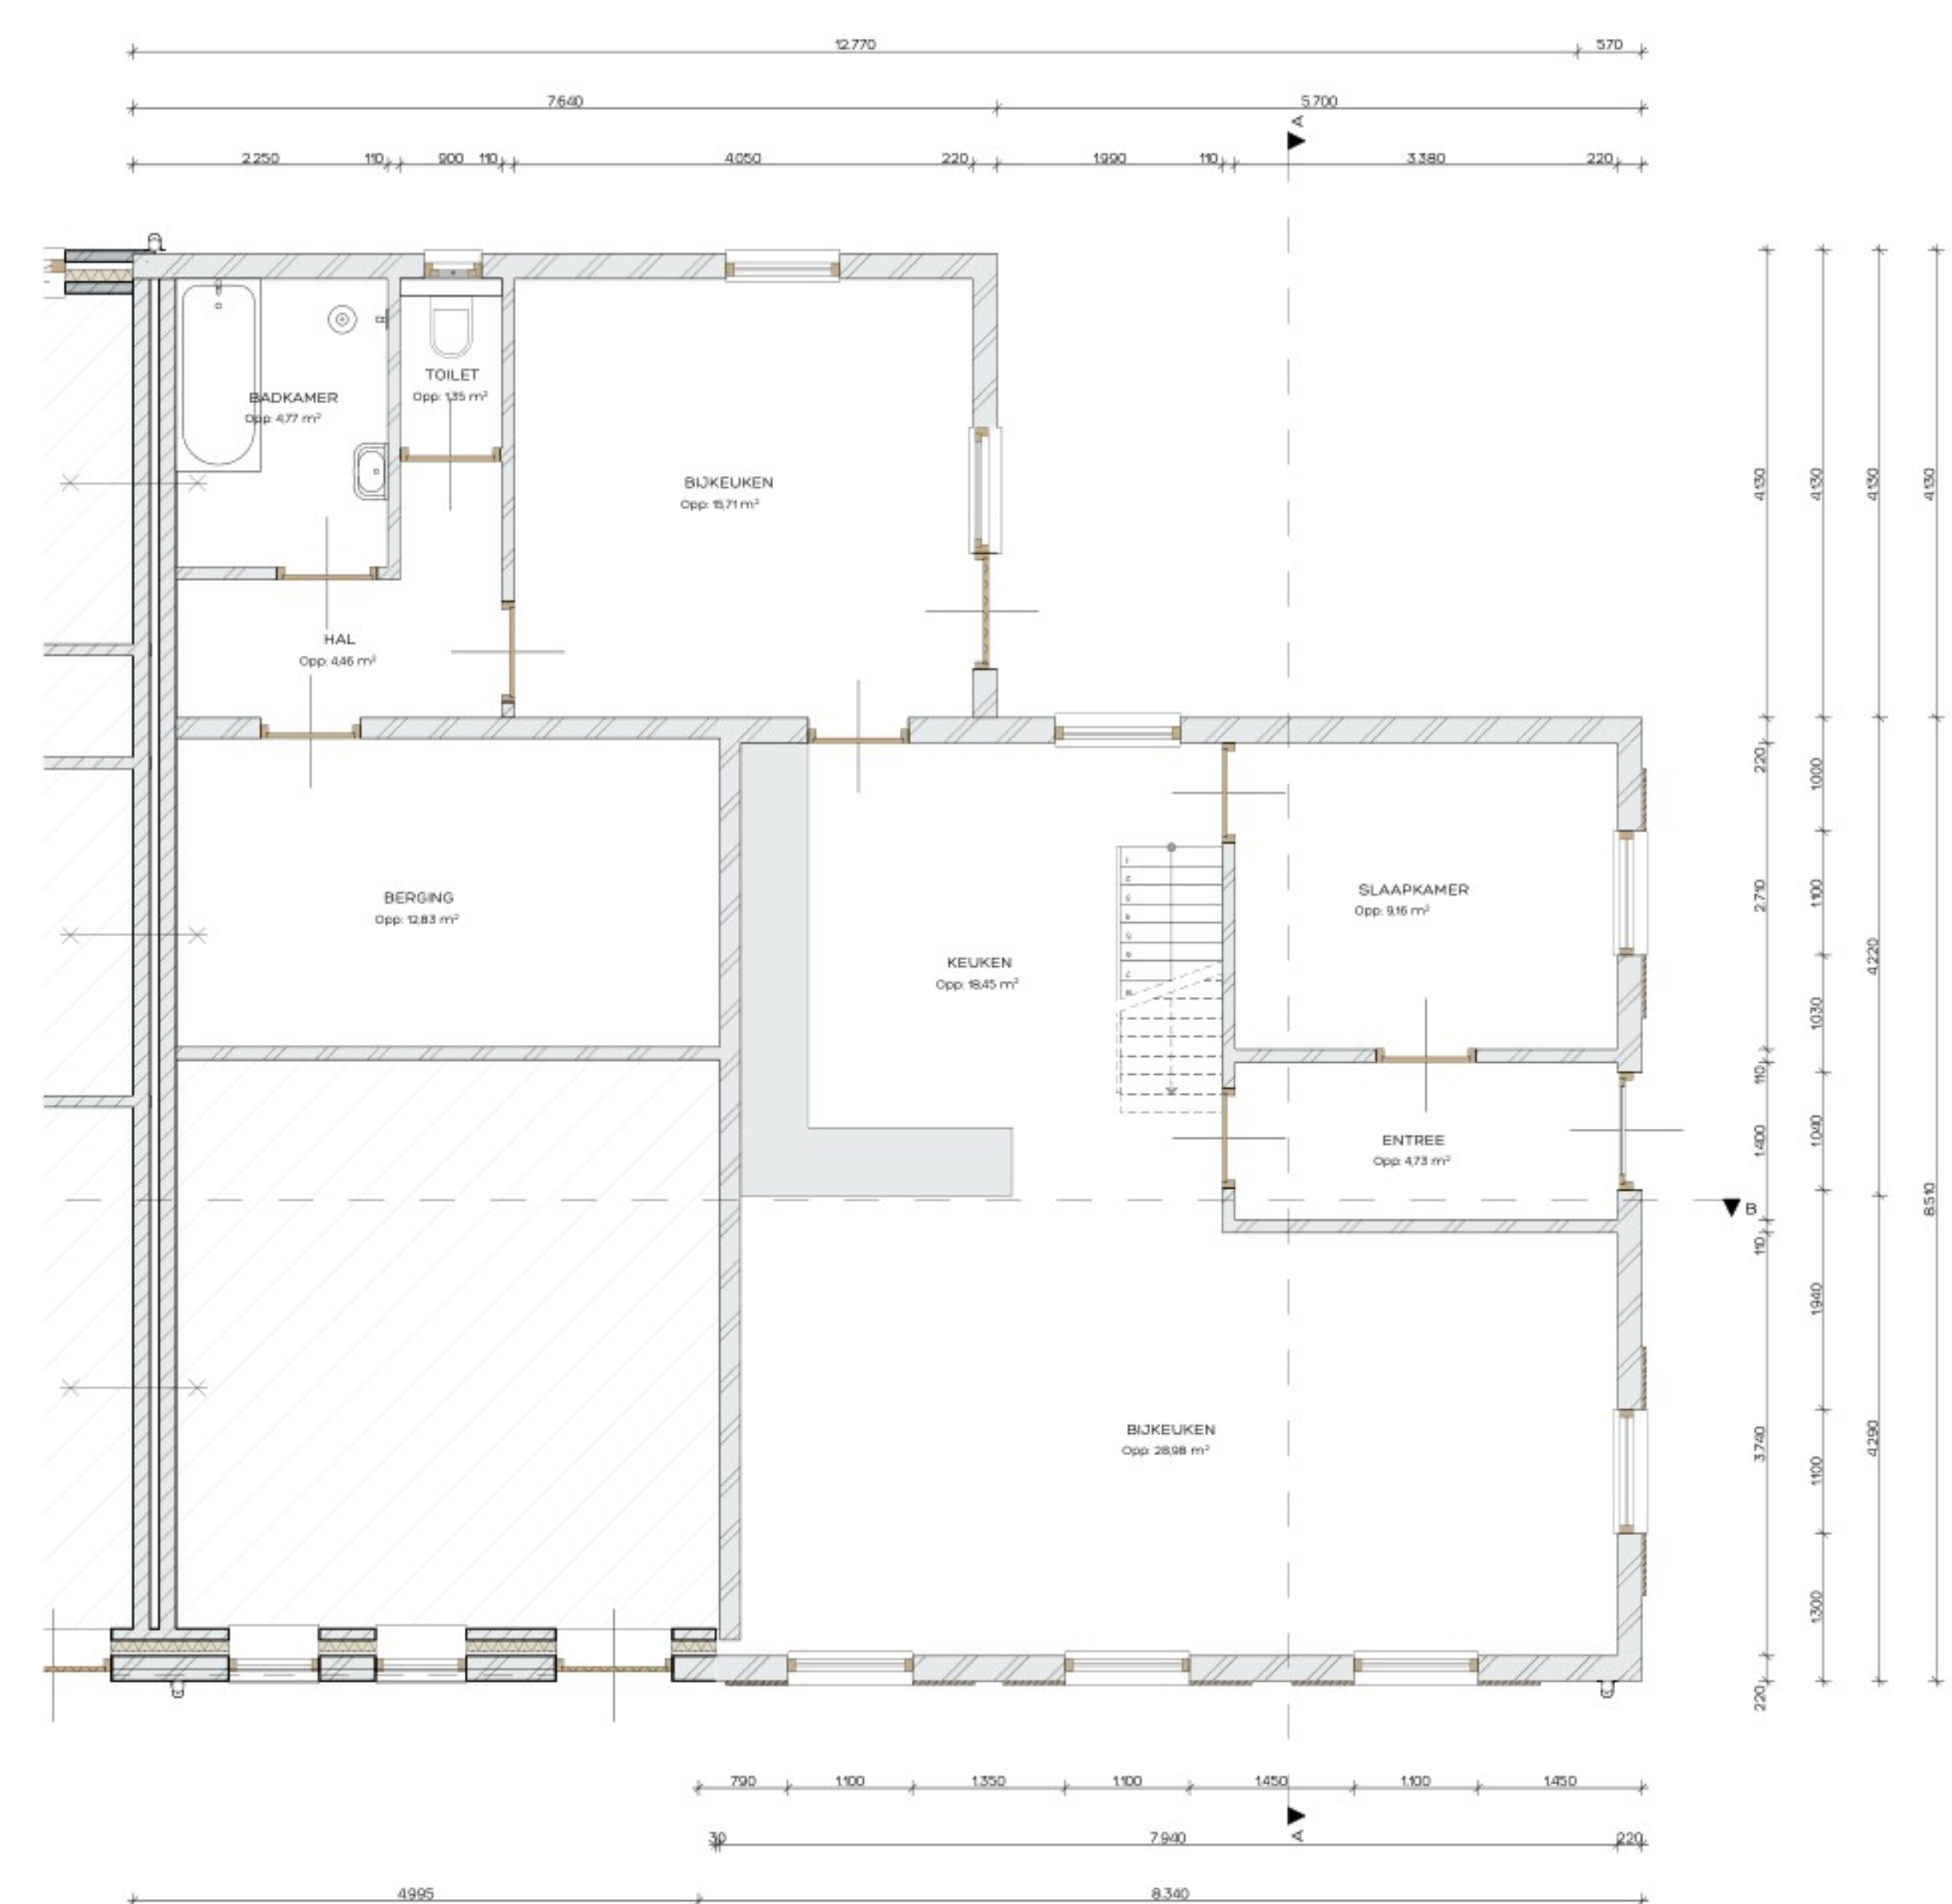

BEGANE GROND

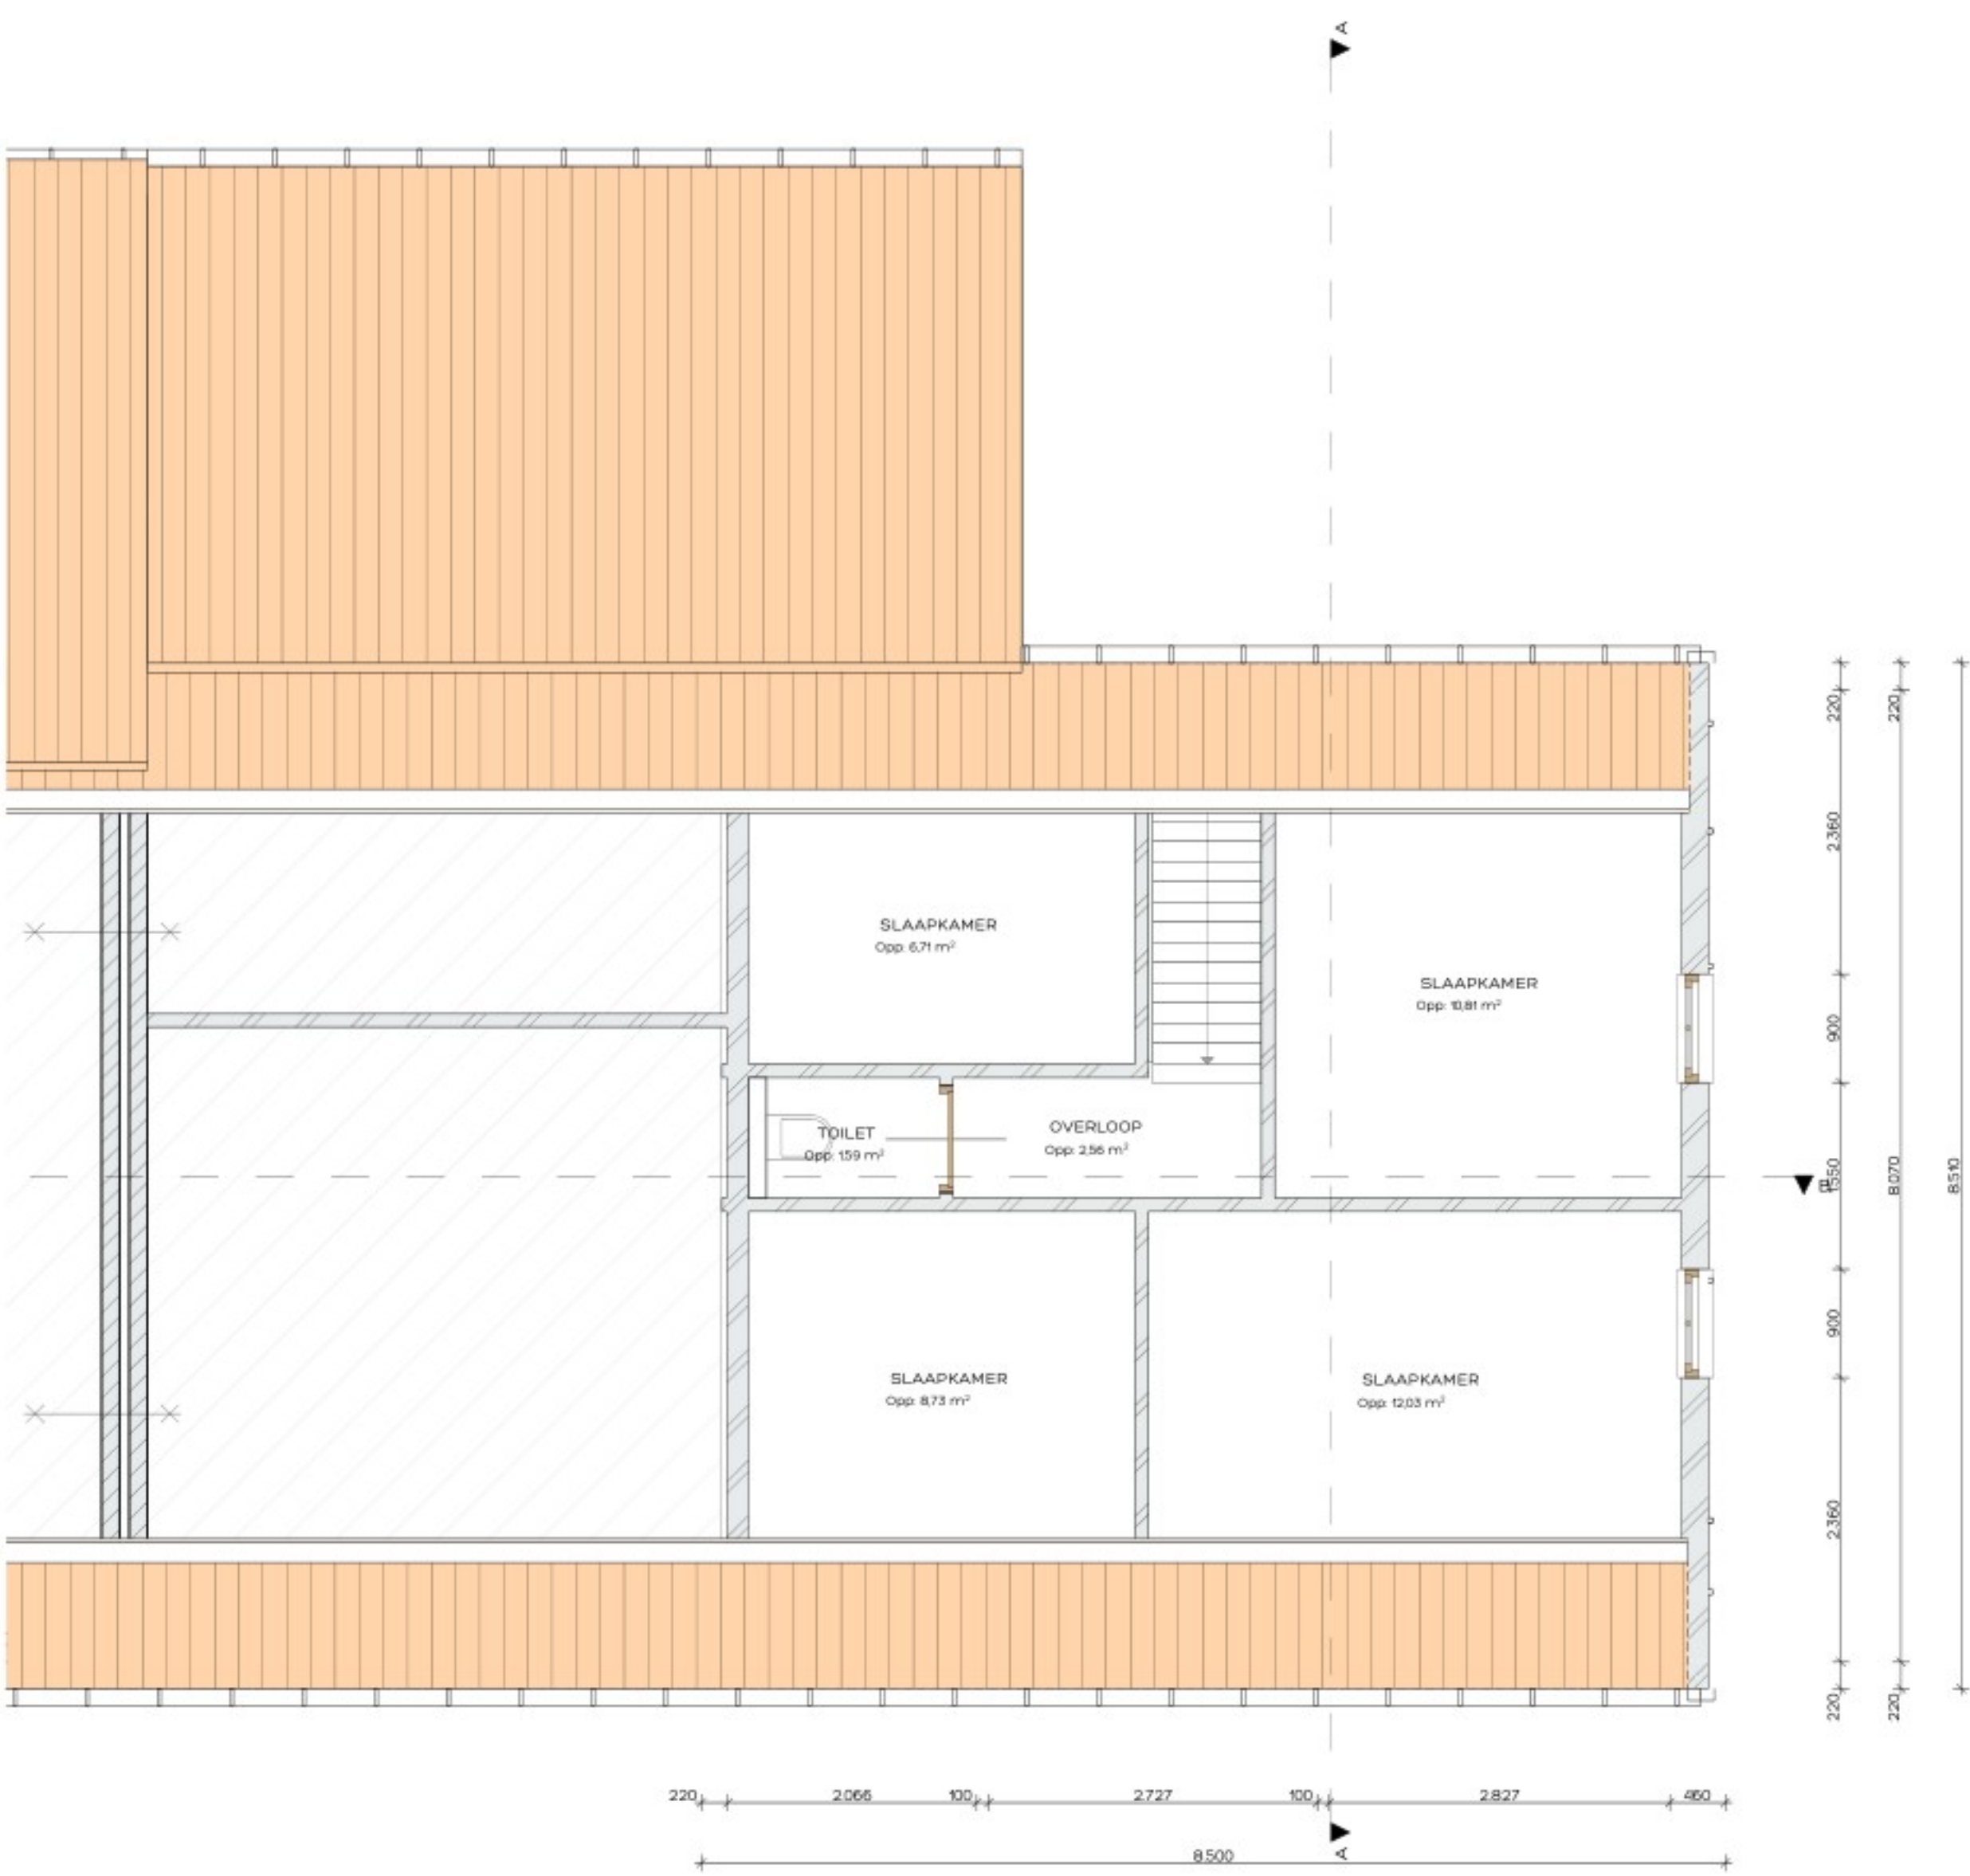

EERSTE VERDIEPING

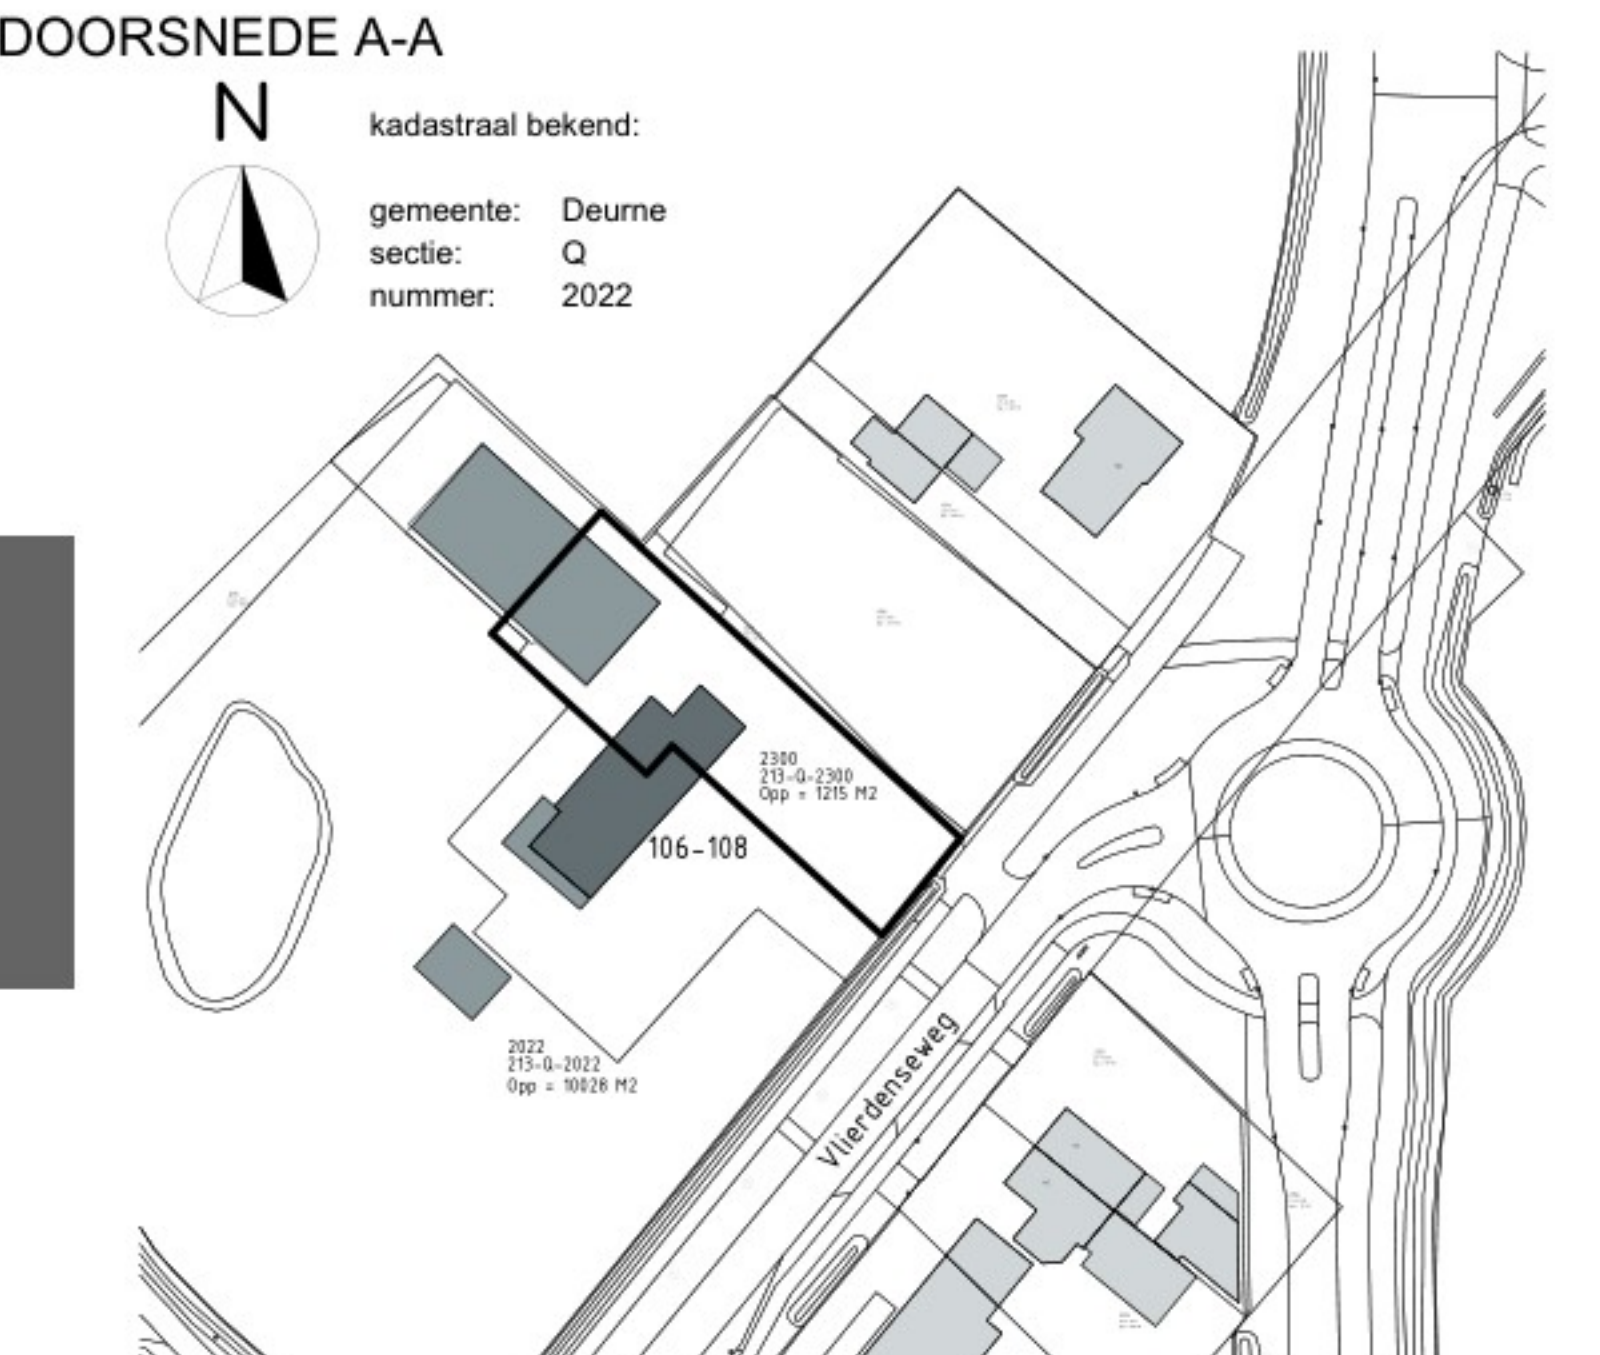

KLEUR / MATERIALENSTAAT		
omschrijving	materiaal	kleur
wanden	baksteen	roodpaars als bestaand
dakbedekking	keramische dakpannen	rood/oranje als bestaand
kozijnen	hout	wit
ramen	hout	wit
deuren	hout	donkerblauw
luiken	hout	donkerblauw
h.w.a. / goten	zink	blank

- STATUS**
- ☐ voorlopig ontwerp
 - ☐ definitief ontwerp
 - ☐ aanvraag omgevingsvergunning (niet voor uitvoering)
 - ☐ bestemming (niet voor uitvoering)
 - ☐ uitvoering

Alle maten in millimeters.
Alle maten en aantallen in het werk te controleren.
Alle beton-, staal- en hout-constructies volgens opgaaf constructeur.

Onze opdrachten worden uitgevoerd volgens De Nieuwe Regeling 2011 Rechtsverhouding opdrachtgever-architect, ingenieur en adviseur DNR 2011.




VOORGEVEL


RECHTER ZIJGEVEL



ACHTERGEVEL

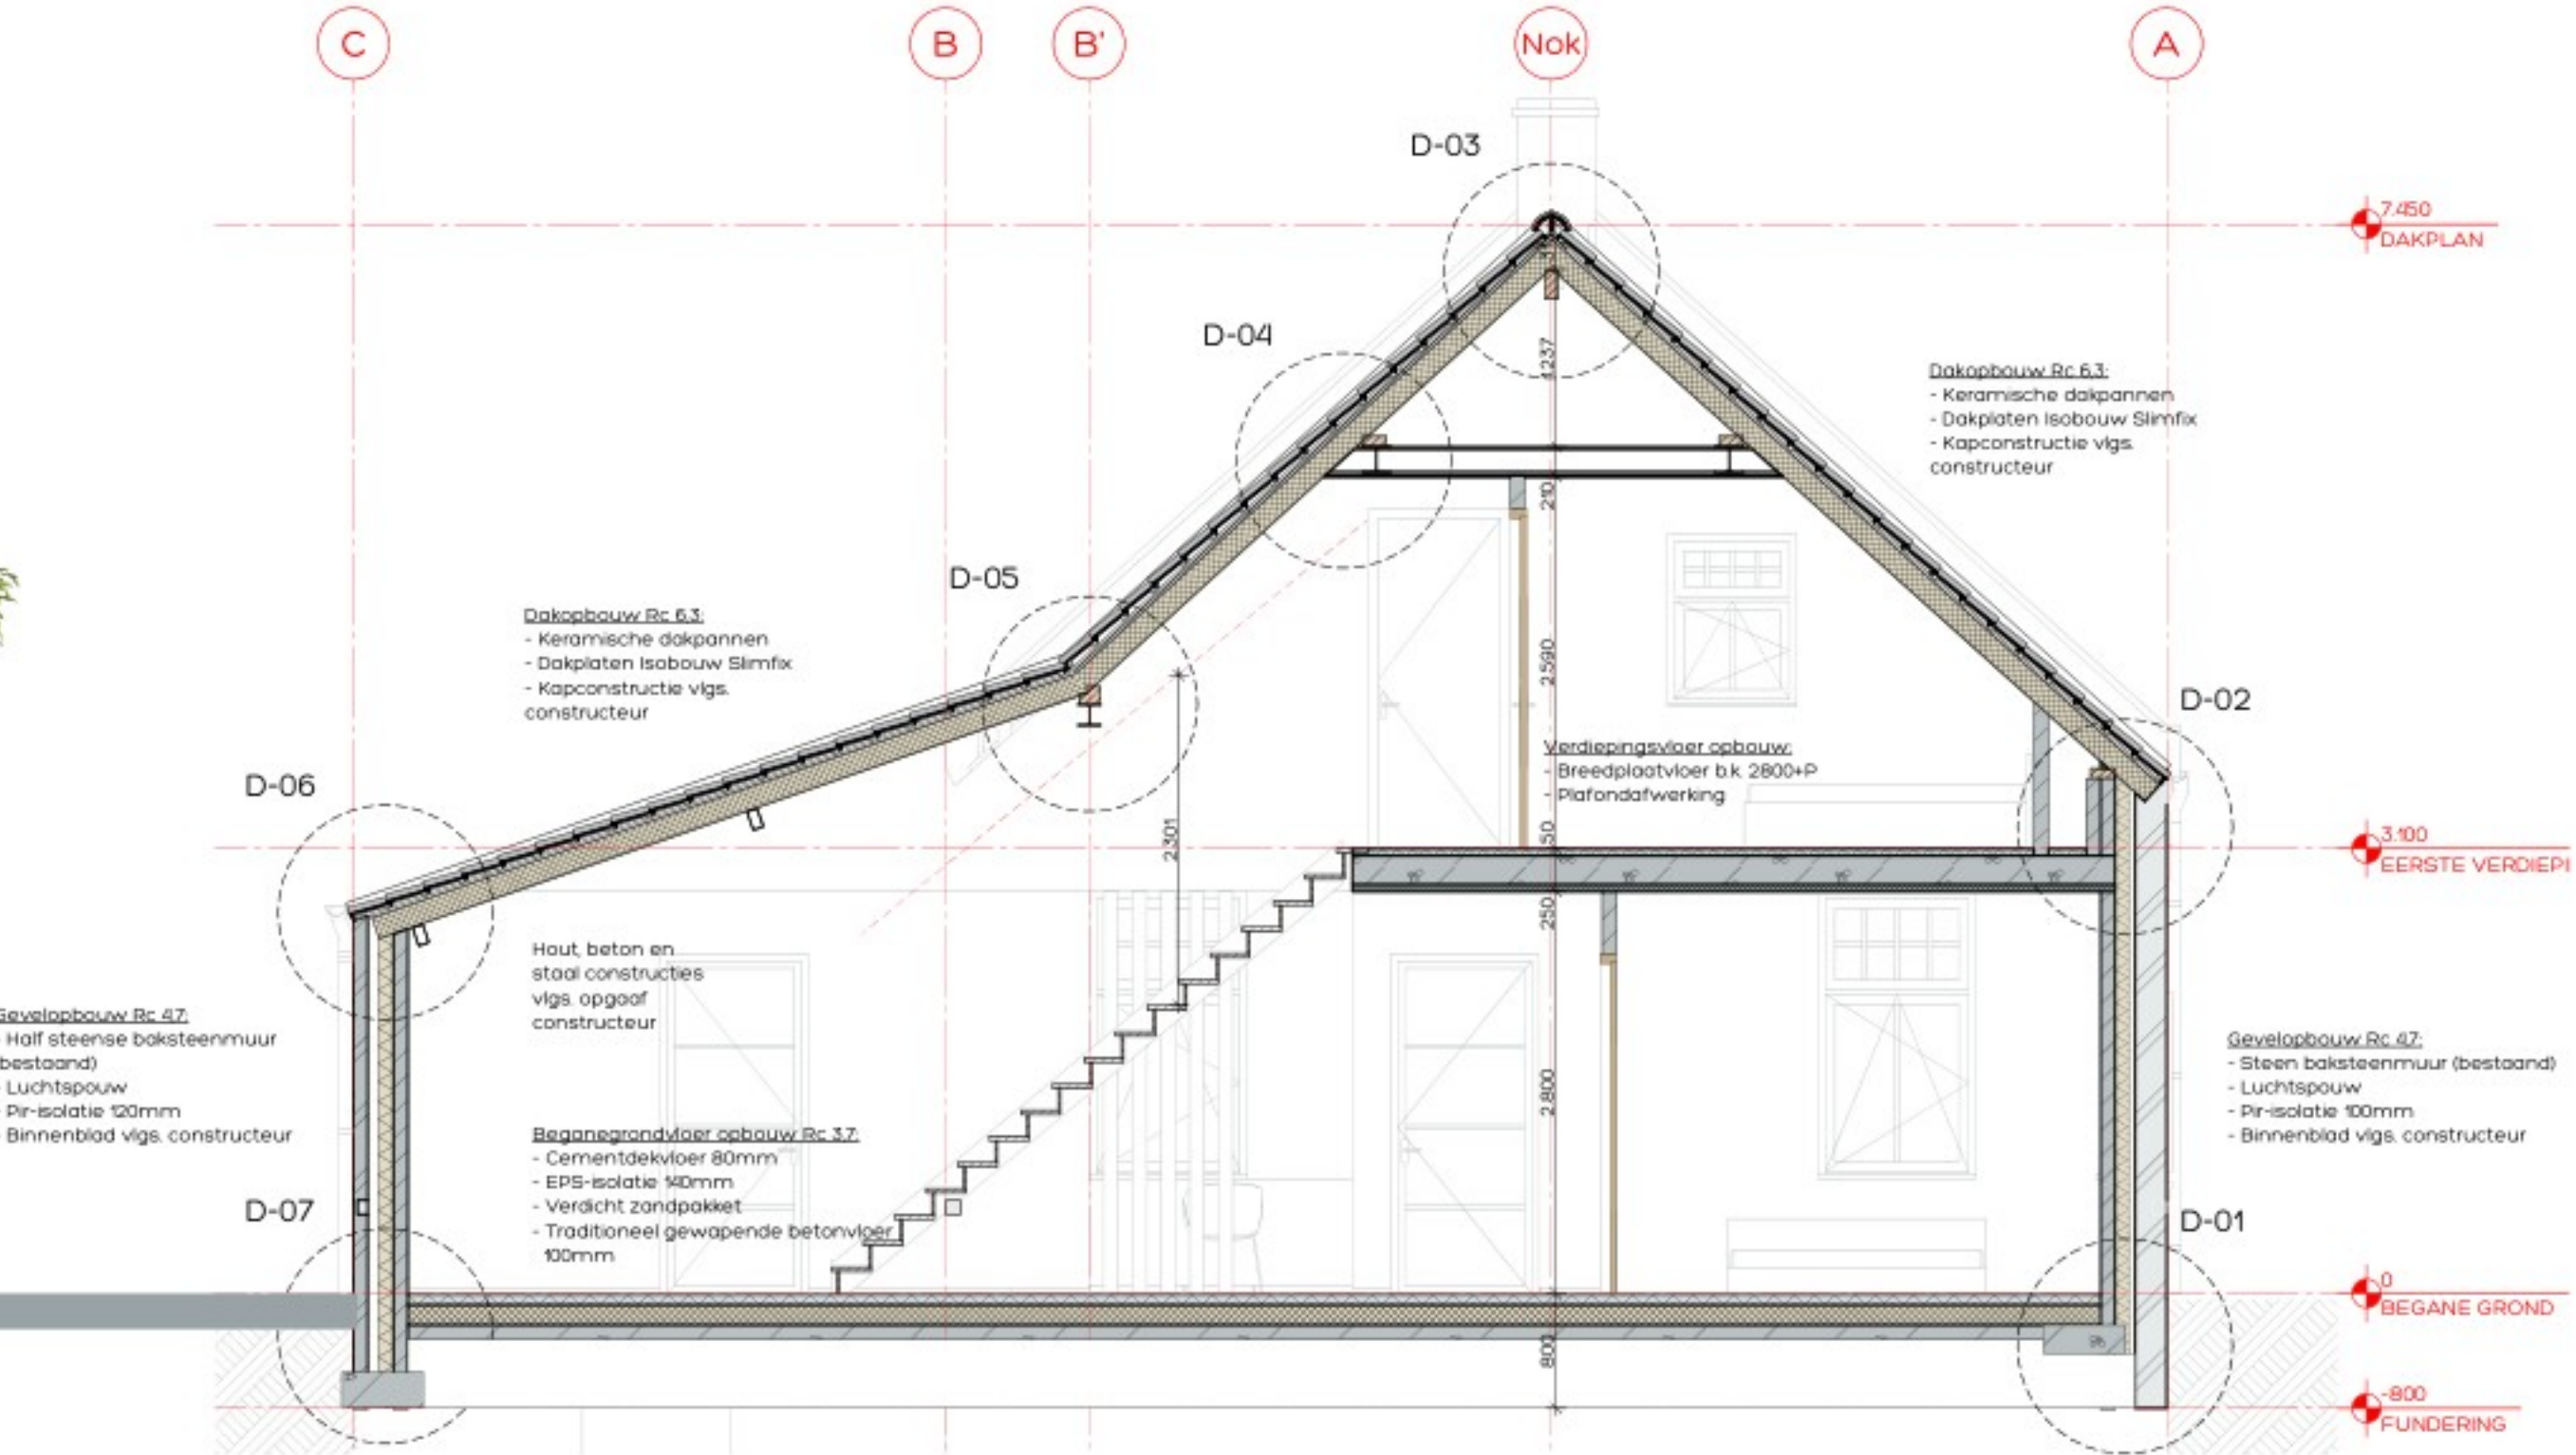

DOORSNEDE A-A

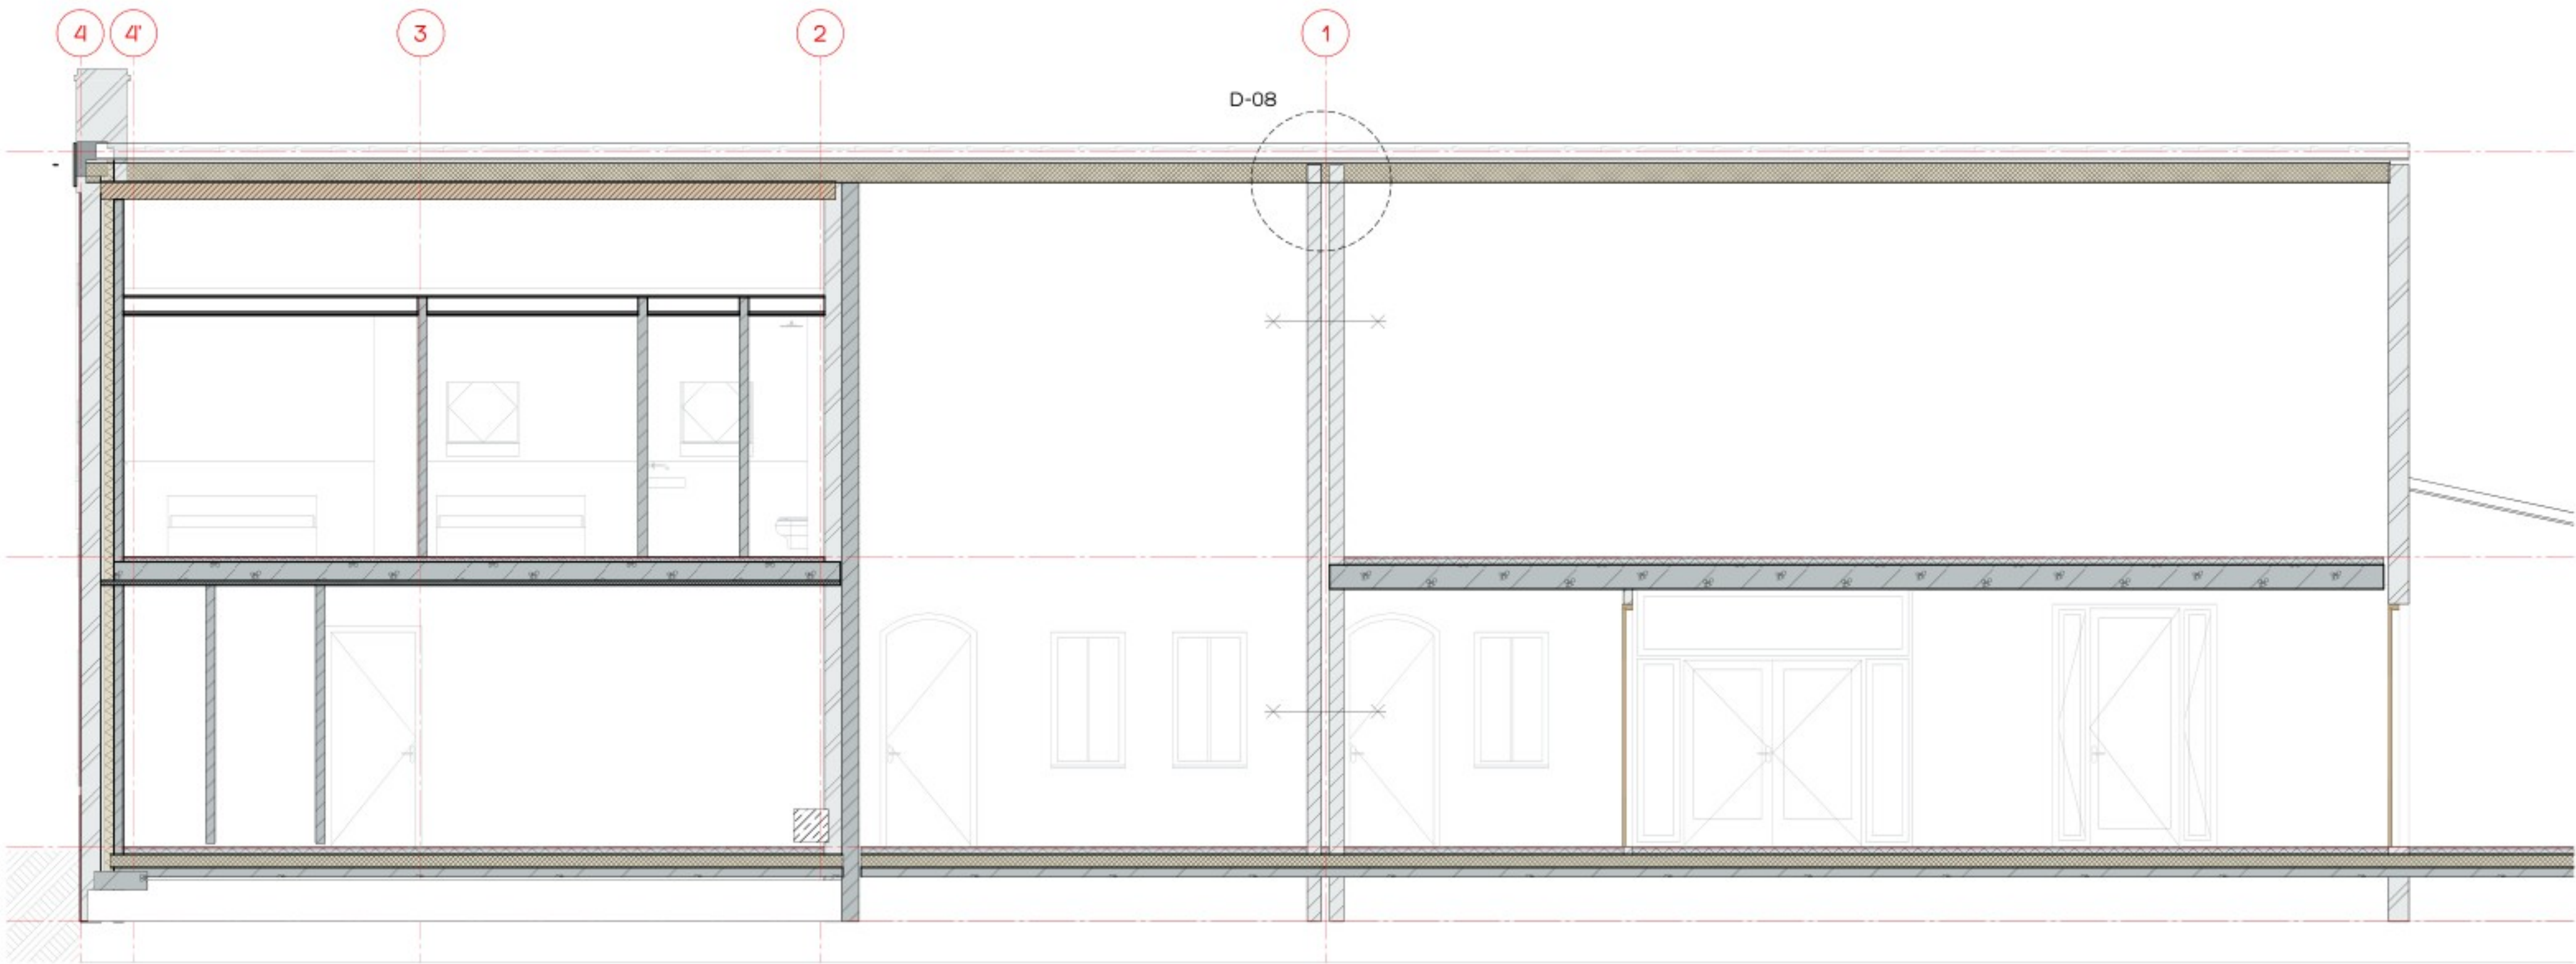


DOORSNEDE B-B

CONSTRUCTIE

Alle beton-, staal-, en houtconstructies volgens opgave:



kadastraal bekend:
gemeente: Deurne
sectie: Q
nummer: 2022

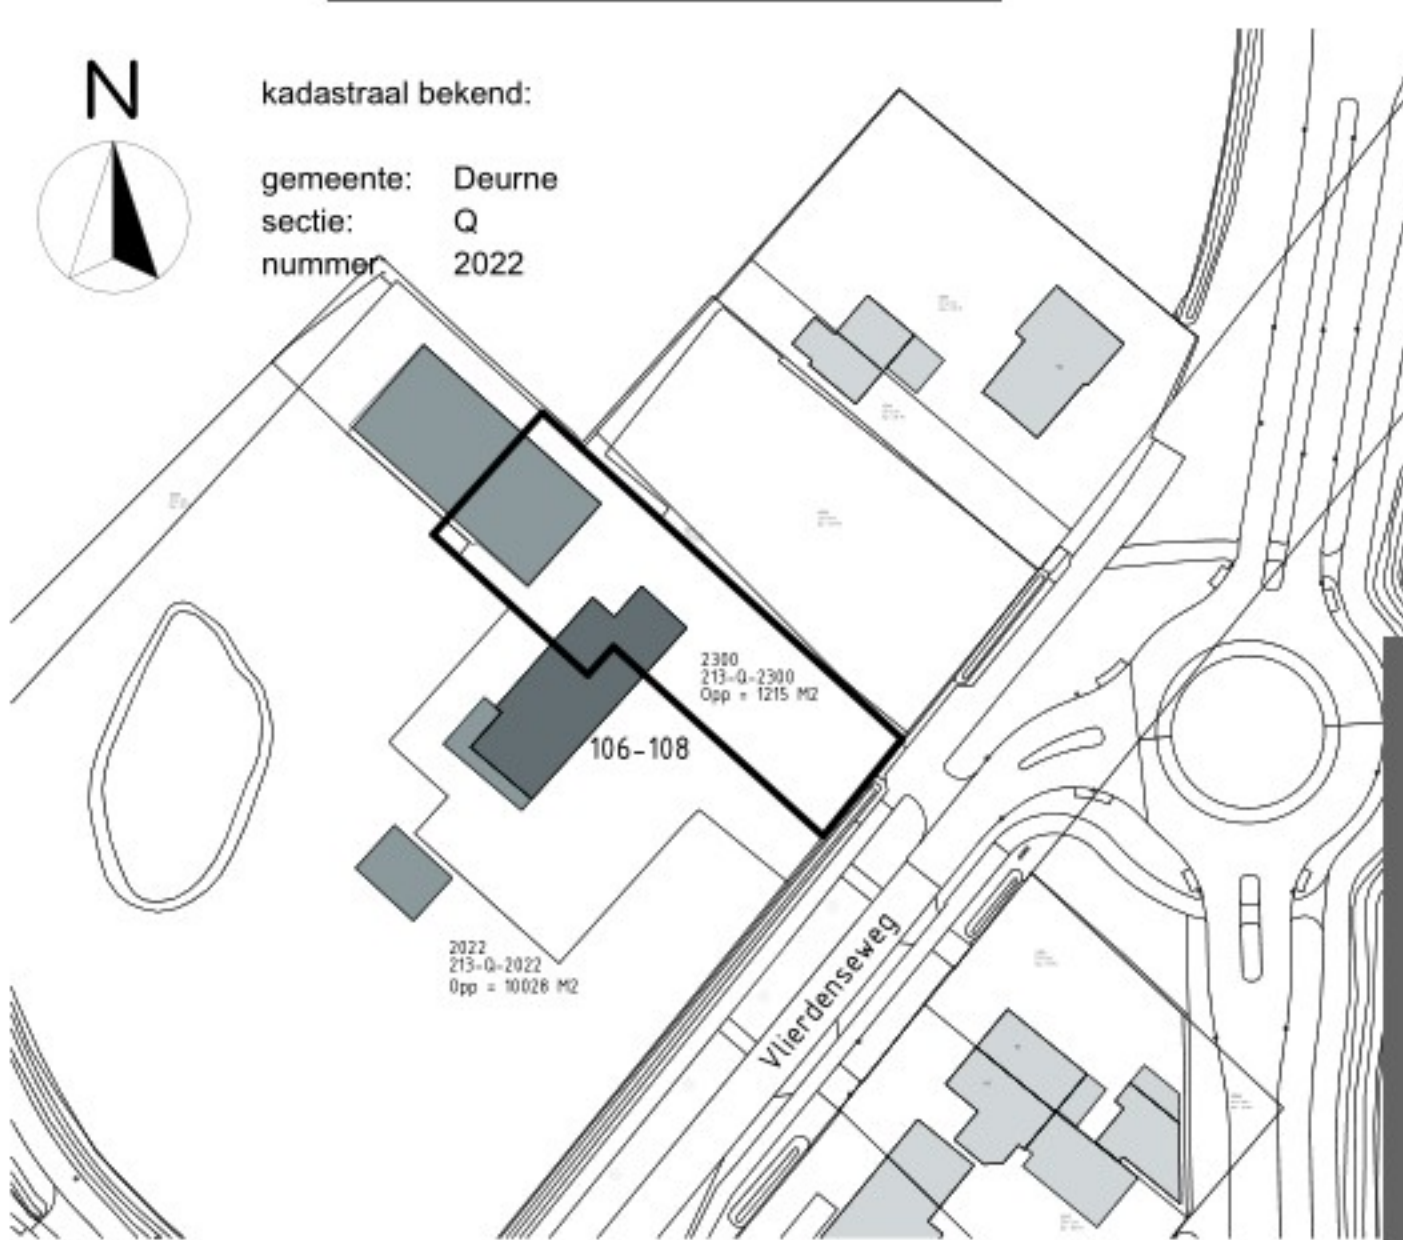

KLEUR / MATERIALENSTAAT

omschrijving	materiaal	kleur
wanden	baksteen	roodpaars als bestand
dakbedekking	keramische dakpannen	roodpaars als bestand
kozijnen	hout	wit
ramen	hout	wit
deuren	hout	donkerblauw
luiken	hout	donkerblauw
h.w.a. / goten	zink	blank

STATUS

- ☐ voorlopig ontwerp
- ☐ definitief ontwerp
- ☐ aanvraag omgevingsvergunning (niet voor uitvoering)
- ☐ bestemming (niet voor uitvoering)
- ☐ uitvoering

Alle maten in millimeters.
Alle maten en aantallen in het werk te controleren.
Alle beton-, staal- en hout-constructies volgens opgaaf constructeur.
Onze opdrachten worden uitgevoerd volgens De Nieuwe Regeling 2011 Rechtshandhaving opdrachtgever-architect, ingenieur en adviseur DHR 2011.

Nokgording als bestaand

Ruiter vigs. leverancier

Volschuimen

Nokgording vigs. constructeur

Keramische dakpan Mulden pannen als bestaand

Parijlent 22x36 mm

Geisol. dakelement Isobouw slimfit Rc 4,3

Gisplaat 9mm

Stucwerk plafond afwerking

Diagram illustrating the construction details of a roof structure, showing the layers and components from the exterior to the interior.

Exterior Components:

- Keramische dakpan Mulden pannen als bestand
- Panlatten 22x 36 mm
- Geisol. dakelement isobouw slimfix Rc 6,3
- Gipsplaat 9mm
- Stucwerk plafond afwerking

Interior Components:

- Underlayment 18mm
- Balklaag vigs opgaat constructeur
- Rachel- 6 regelwerk
- Gipsplaat 9mm
- Stucwerk

Dimensions:

- 80
- 25
- 50
- 50
- 20

Keramische dakpannen
Midden pannen als bestaand

Panlatten 22x 36 mm

Geïsoleerd dakleerment isobouw simfix Rc 6.3

Gipsplaat 9mm

Stucwerk plafond afwerking

Muurplaat staalconstructie vige constructie

Maatgoot M37

▼ +2.562

Staalconstructie vlagsconstructuur

Baksteen 100 kruisverband als bestand

EPS Randkist

gewapende funderingsstrook
op folie conform opgaaf constructeur

▼ -800

1

Keramische dakpan als bestand
Panlatten 22x 36 mm
Gesol dakelement Isobouw slimfix Rc 6.3

Keramische dakpan (bestand)
Panlatten 22x 36 mm (bestand)

Binnenblad 150mm

Ankerloze luchtpouw

150 150 150
390

DETAIL-02

Keramische dakpannen Mulden pannen (als bestaand)
Panieltjes 22 x 36 mm
Geïsoleerd dakelement Rc 6,3 m²/K/W) Isobouw simfix

Muurplaat vigs. opgaaf constructuur

Zinken goot

Sierwerk (Bestaand)

Beton latei vigs. opgaaf constructuur

Nieuwe hardhouten kozijnen (als bestaand) met slanke neggemaat (als bestaand, gebaseerd op raamkozijnen kopgevel)

Thermische isolerende HR++ beglazing

Stucwerk o.g.
Breedplaatvloer vigs. opgaaf constructuur waarin vloerkoeling

▼ +2.100
▼ +2.050
▼ +2.000
▼ +2.079

1579

Klassieke sierlat

Metselwerk dopfels (als bestaand)

Baksteen schoonwerk 220mm, WF in kruisverband (Bestaand)

Baksteen schoonwerk 220mm, WF in kruisverband (Bestaand)

Pir- isolatie 100mm Rc 4,7 m²/K/W)

Thermo kinn vigs. leverancier

DPC-folie


Cementdekvloer 80 mm waarin vloerverwarming incl. vloerafwerking
Isolatie dik 140mm Rc 3,7 m²/K/W)
Betonvloer 5 vorstrand vigs. opgaaf constr.
Wapening vigs. opgaaf constr.
PE-folie
Zuiver zand
Randisolatie toepassen
Plint

▼ +0
▼ -80
▼ -220
▼ -320

100 100 100 220 80

DETAIL-01

NIEUWE SITUATIE

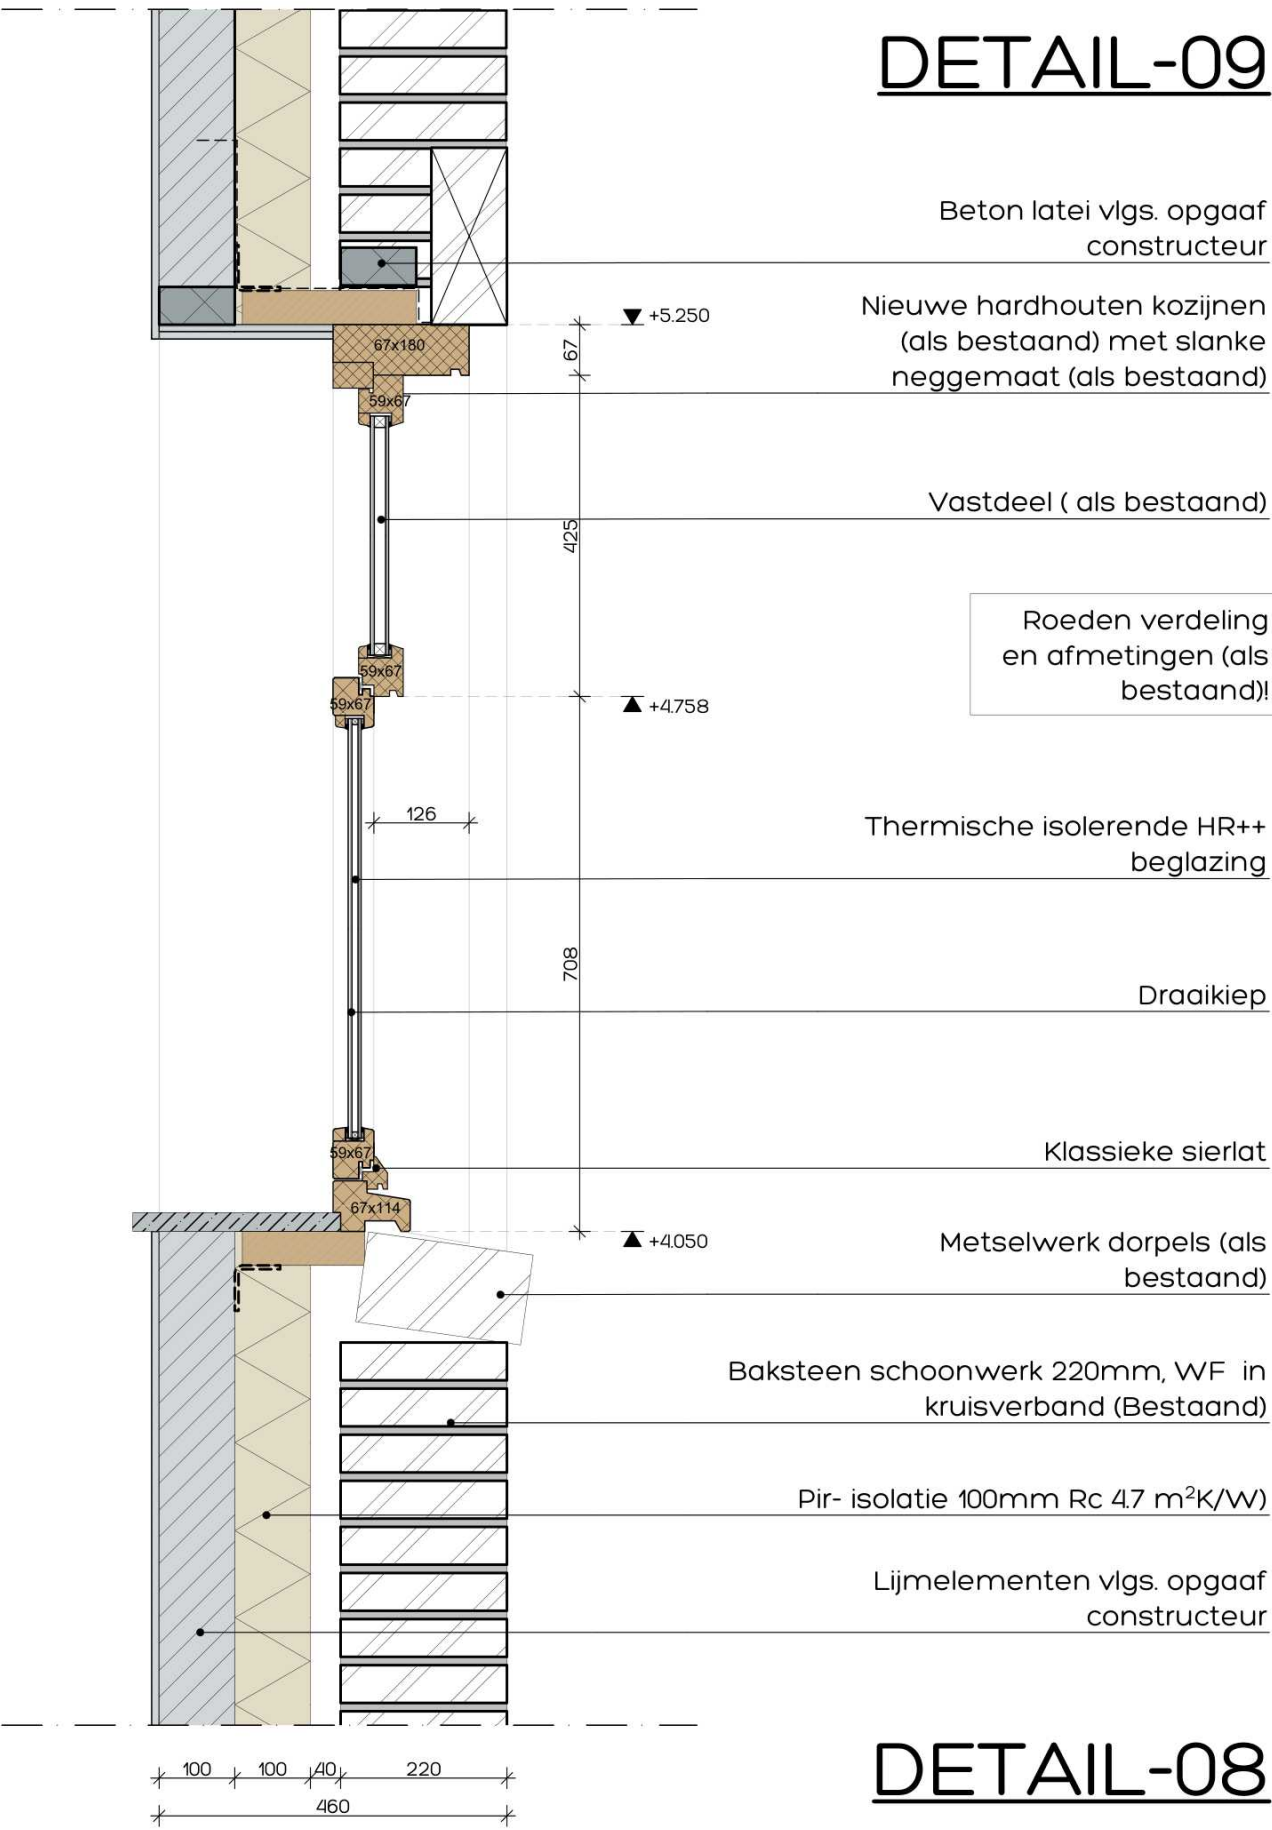

BESTAANDE SITUATIE

