




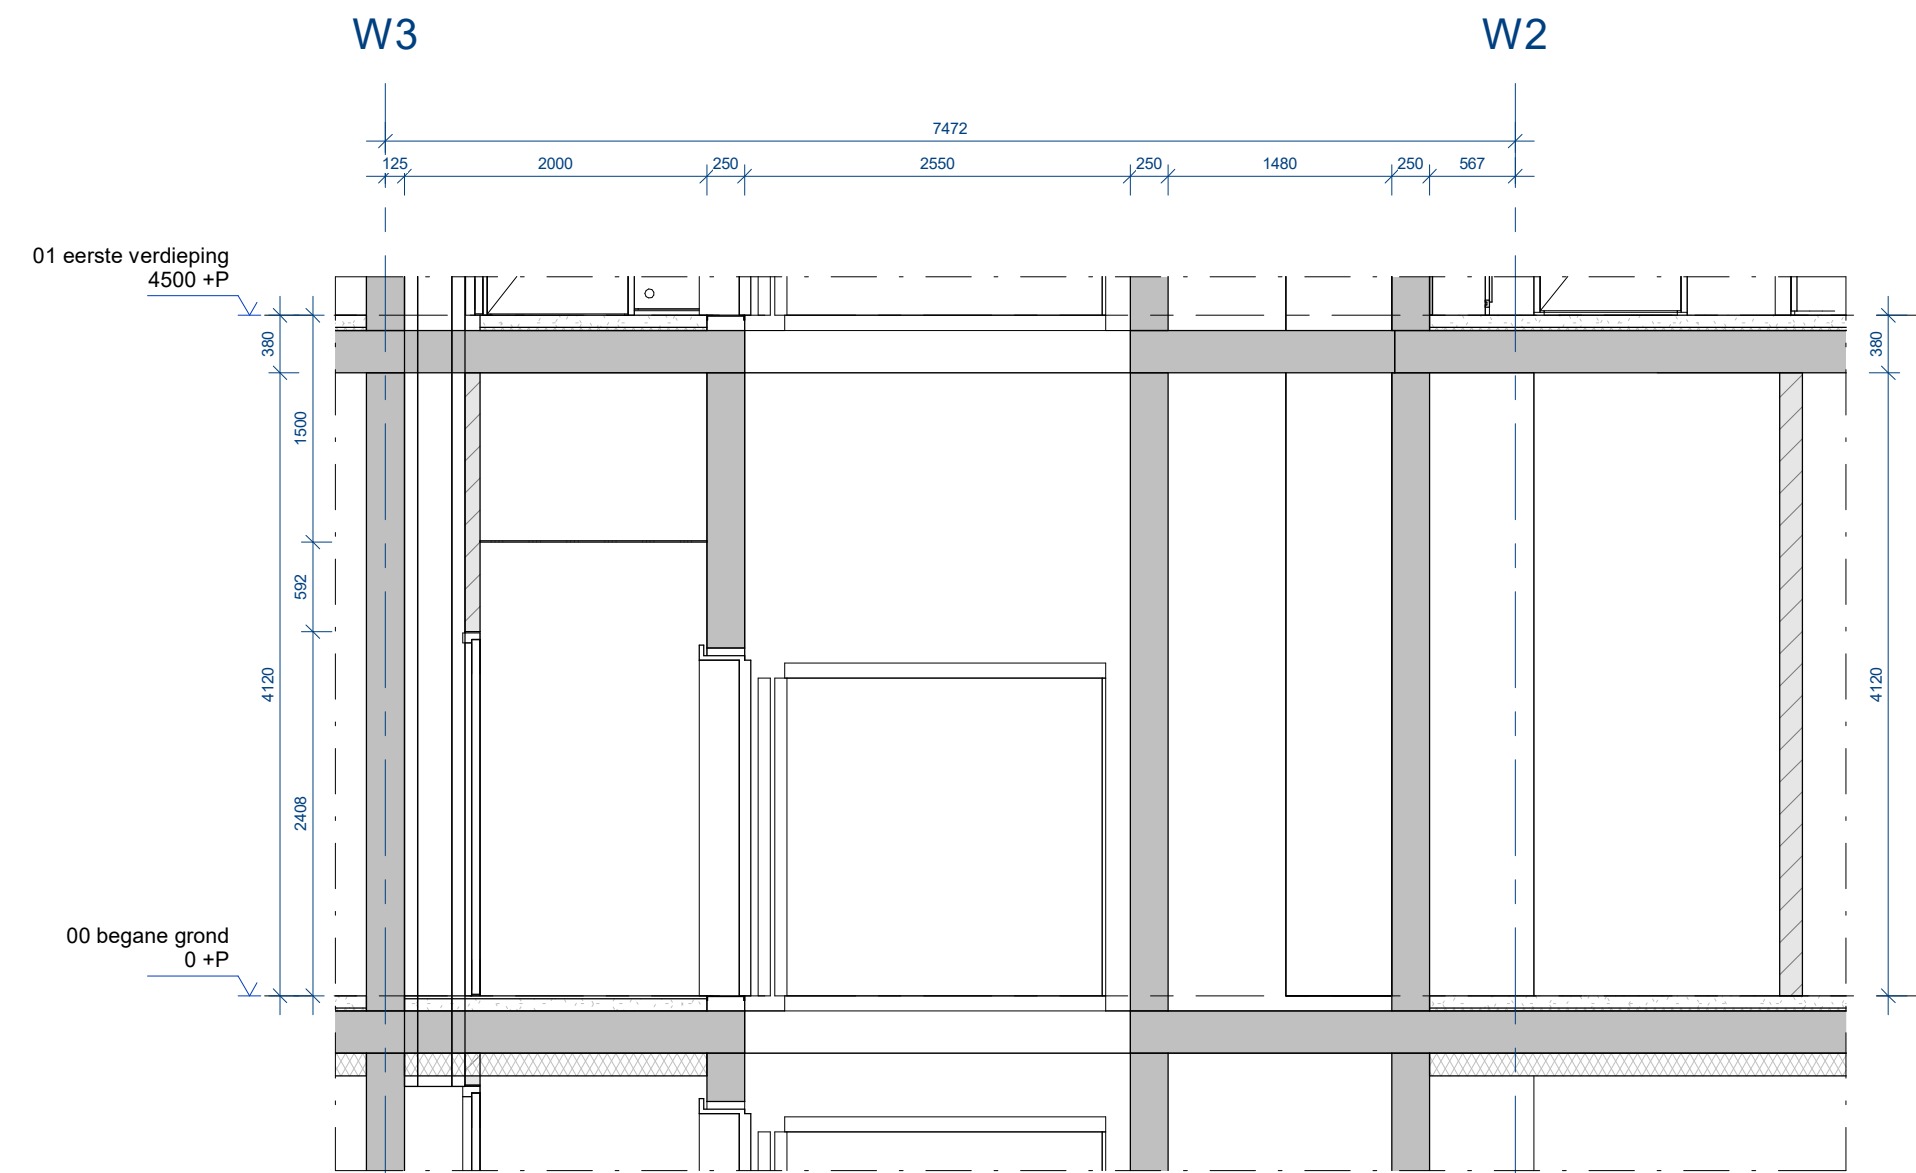


FRG_B_B_01
schaal 1 : 50

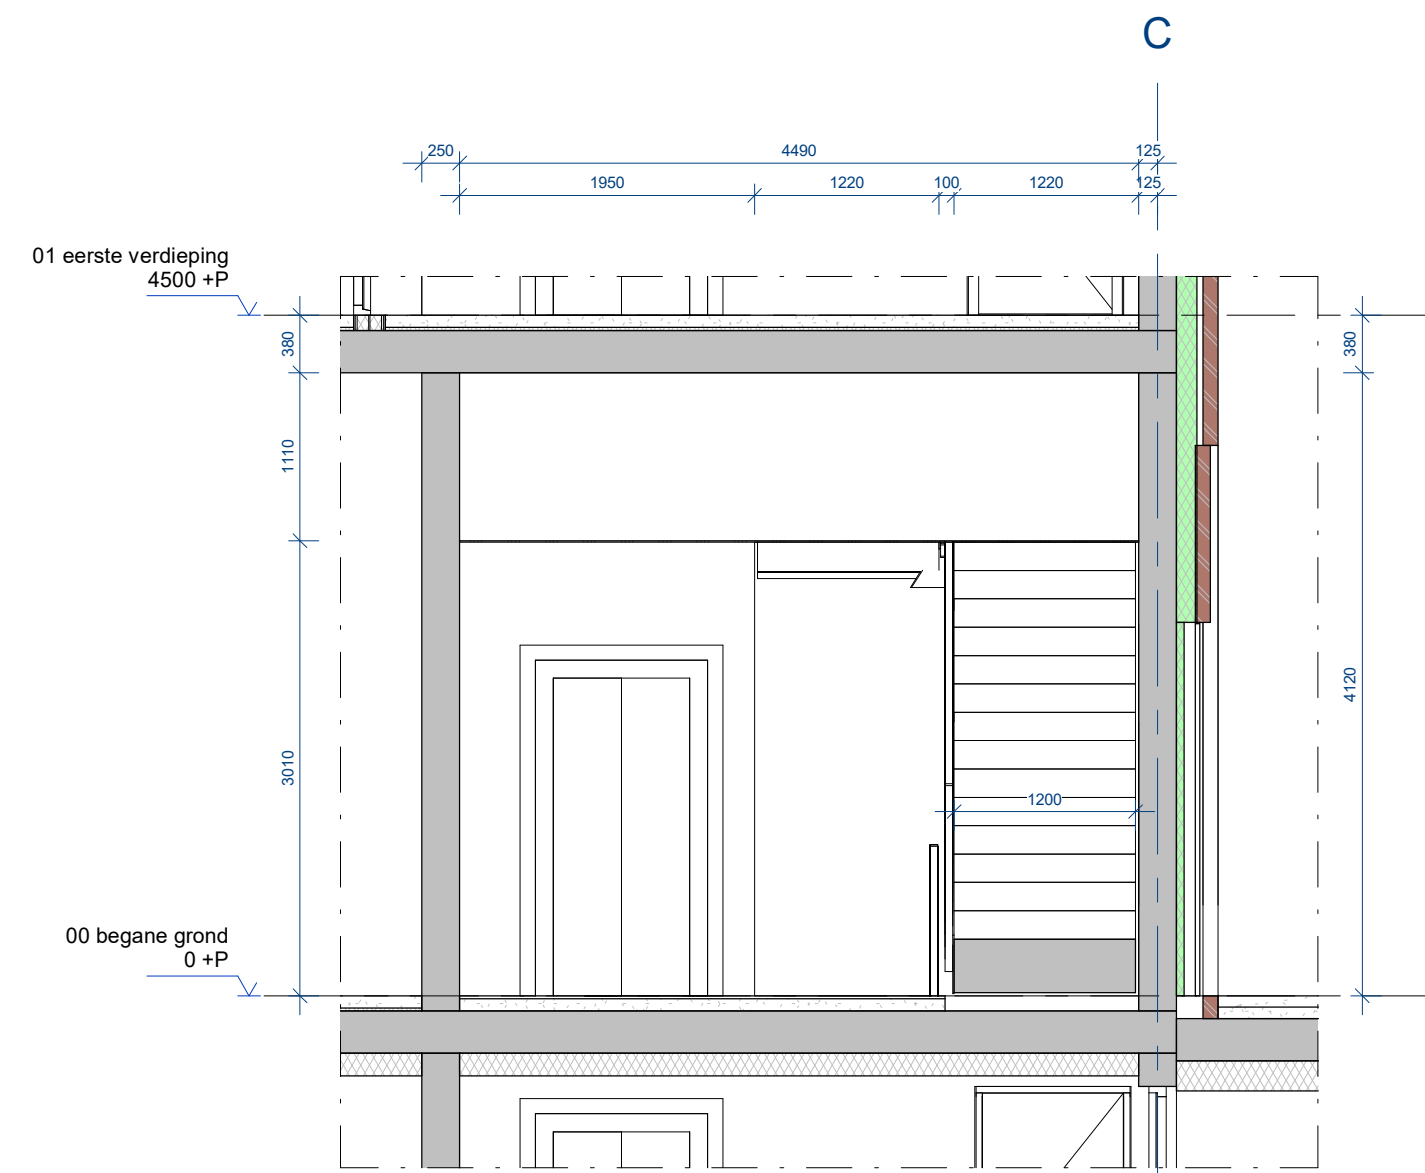


FRG_B_B_02
schaal 1 : 50

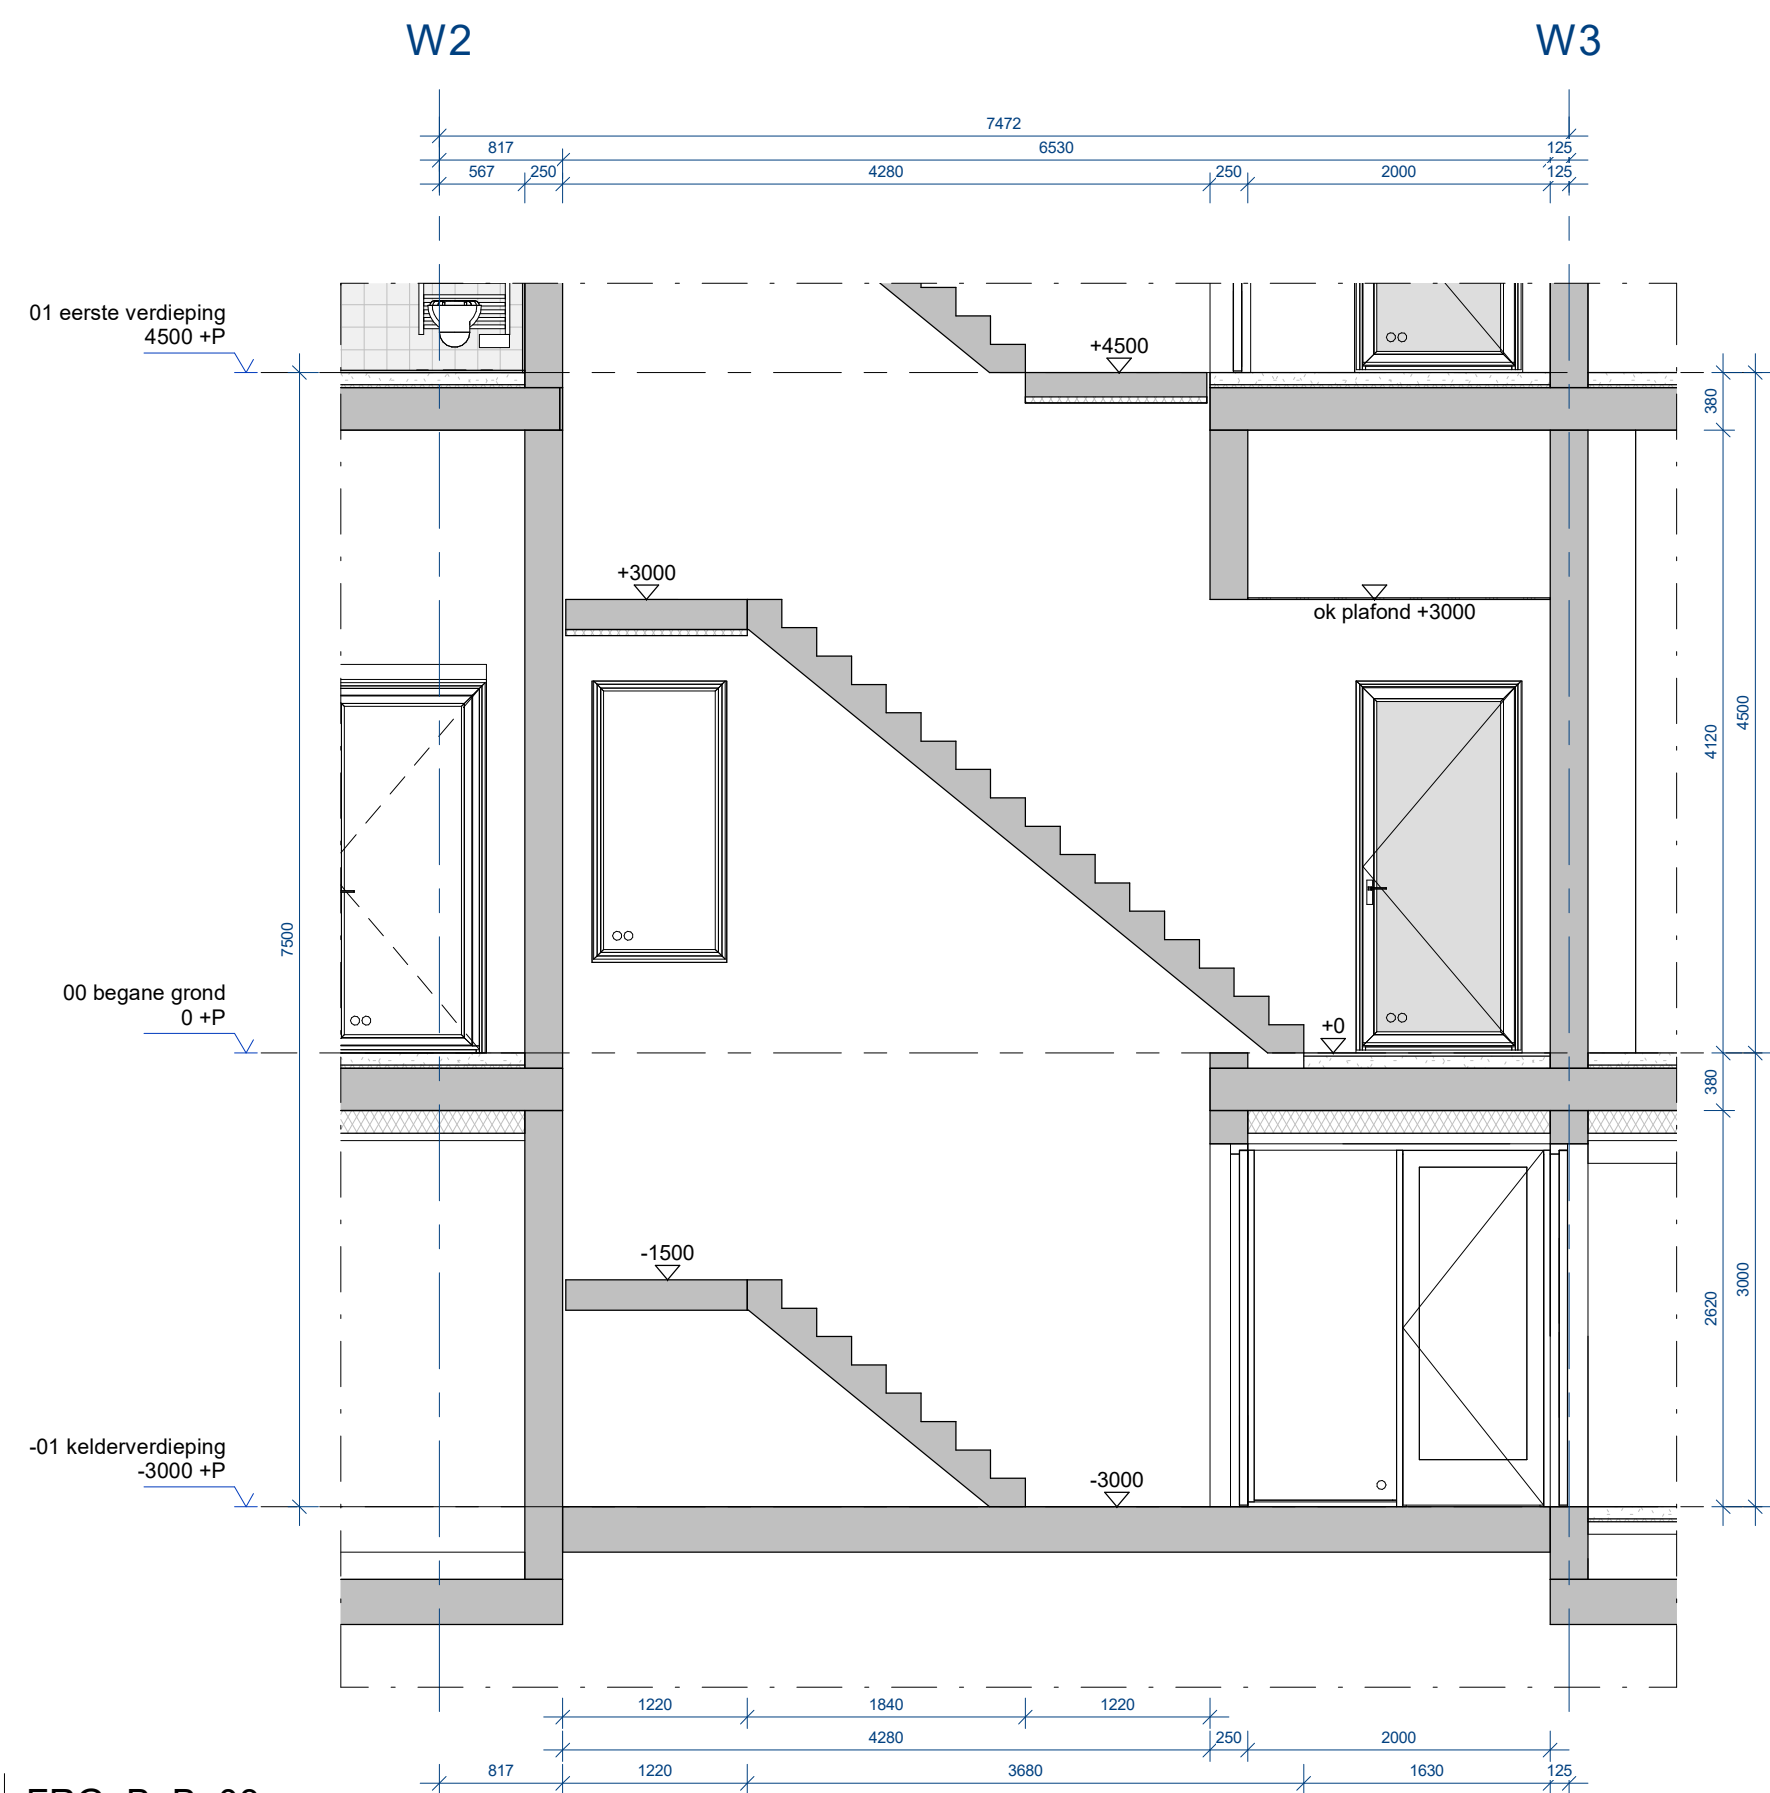

FRG_B_B_03
schaal 1 : 50

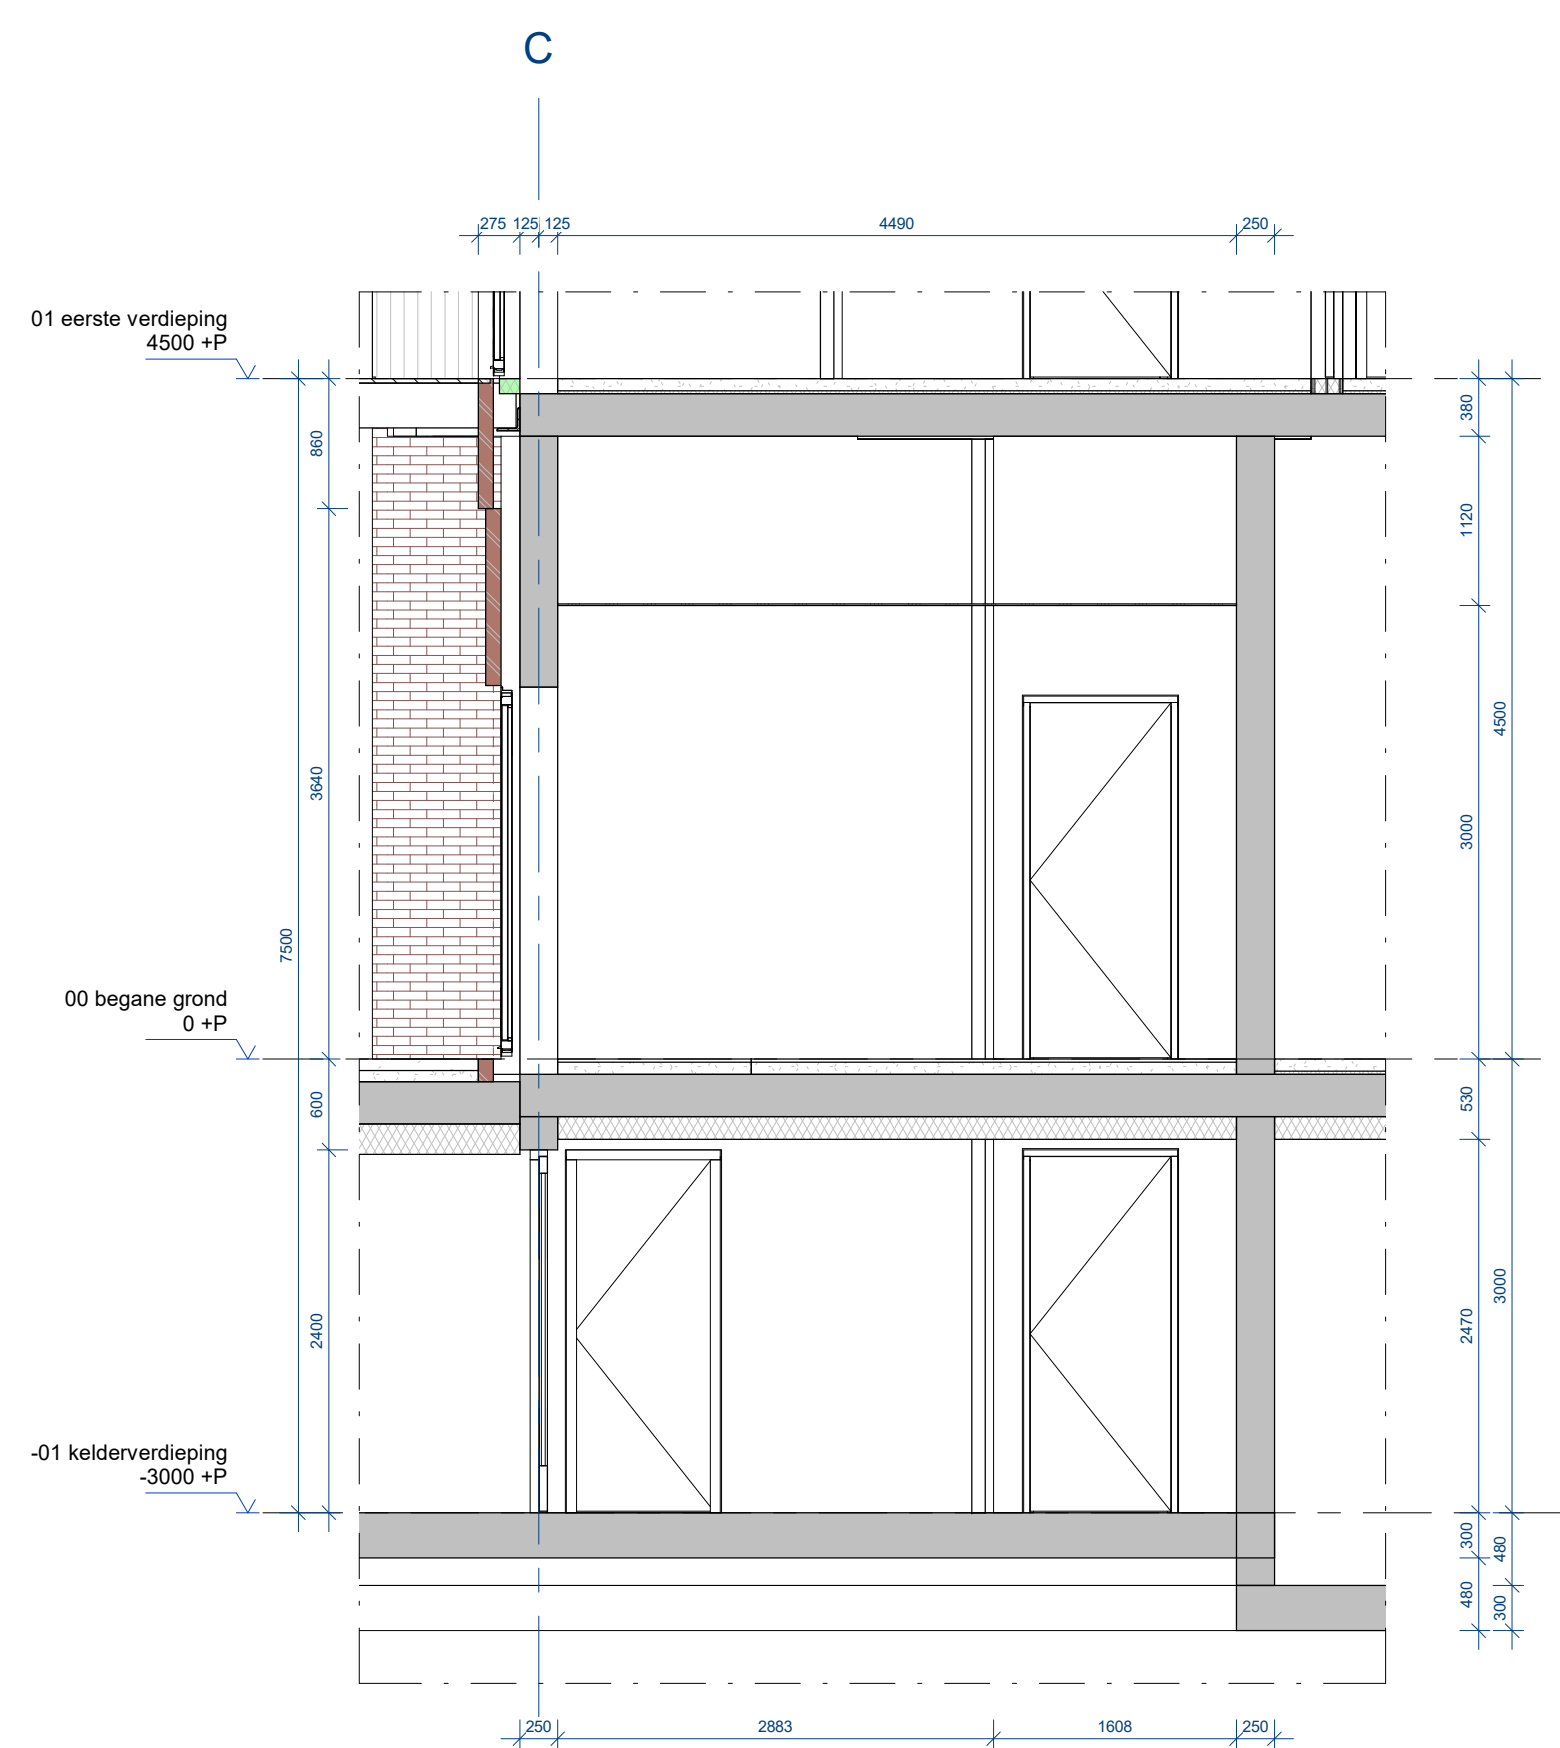

FRG_B_B_04
schaal 1 : 50

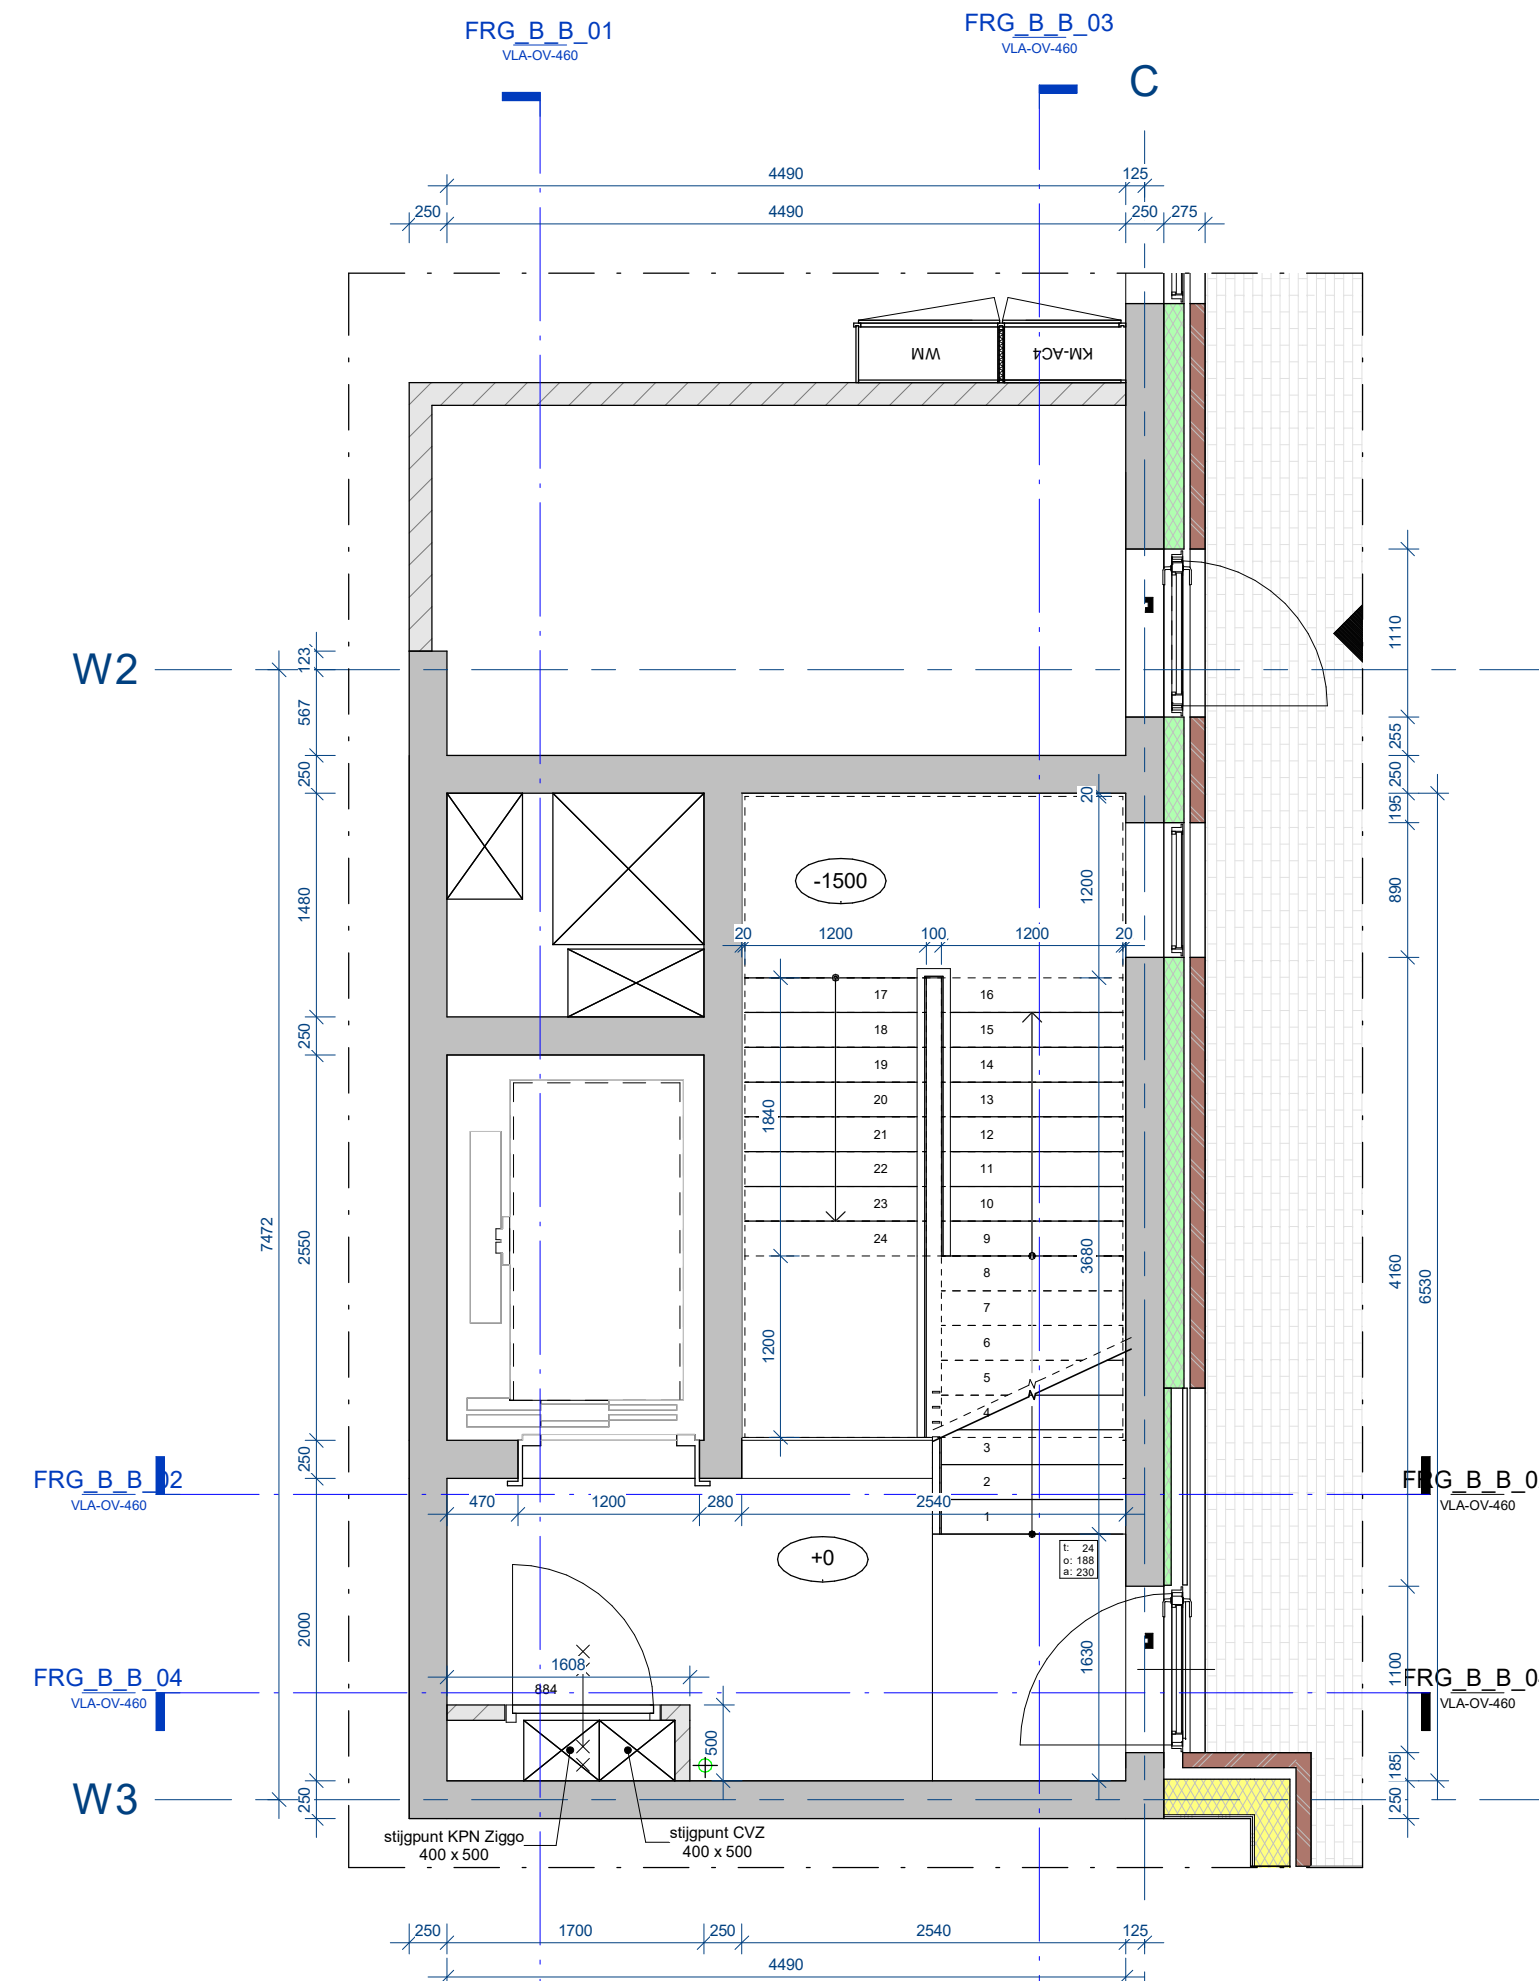

FRG_B_B_01
FRG_B_B_03
begane grond - entree lobby B
schaal 1 : 50

wrk

WRK Architecten
Schakelstraat 16
1014AW Amsterdam
+31 (0)20 68 12 478
www.wrkarchitecten.nl

project
Nieuwbouw
Vlaardingenlaan 11 Amsterdam
opdrachtgever
Vlaardingenlaan Ontwikkeling B.V.

onderwerp
Fragment interieur
Blok B

datum	status	fase
26-07-2024	definitief	omgevingsvergunning
code	formaat	schaal
VLA	A1	1 : 50

tekening
VLA-OV-460