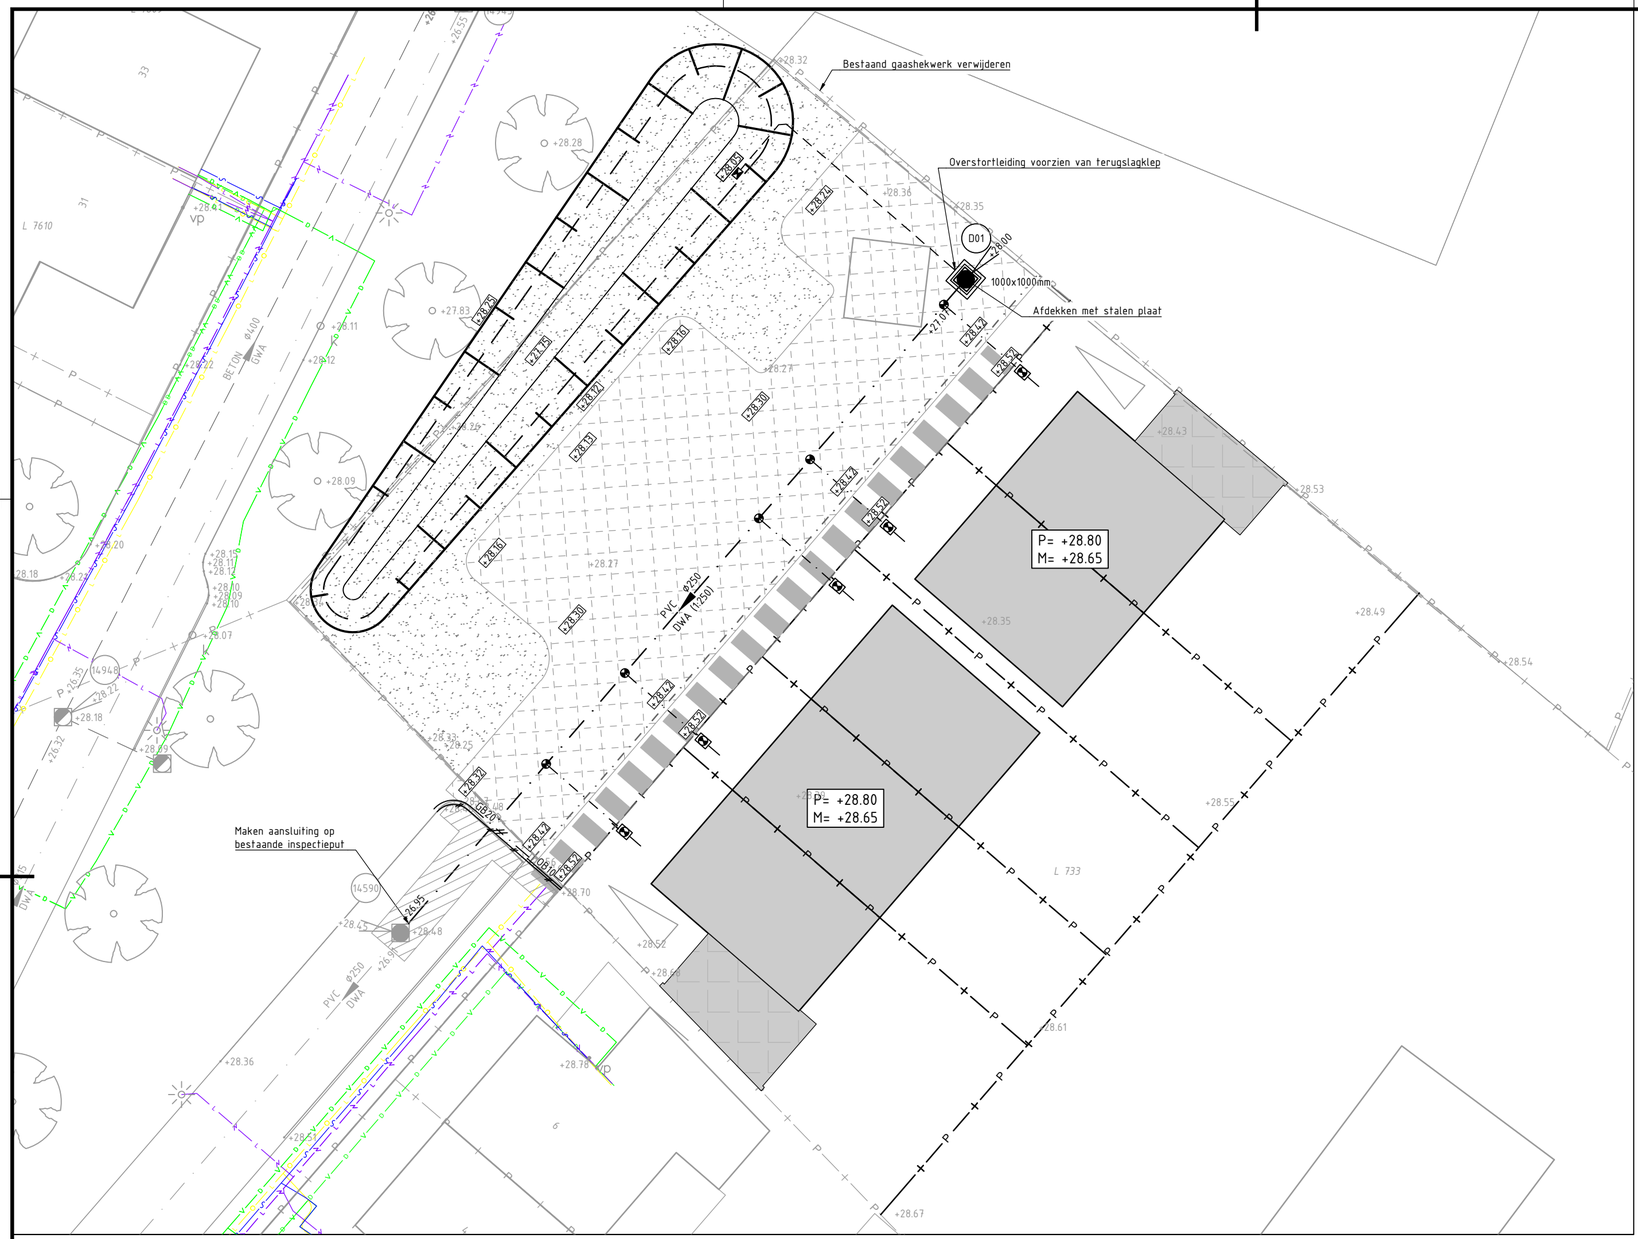

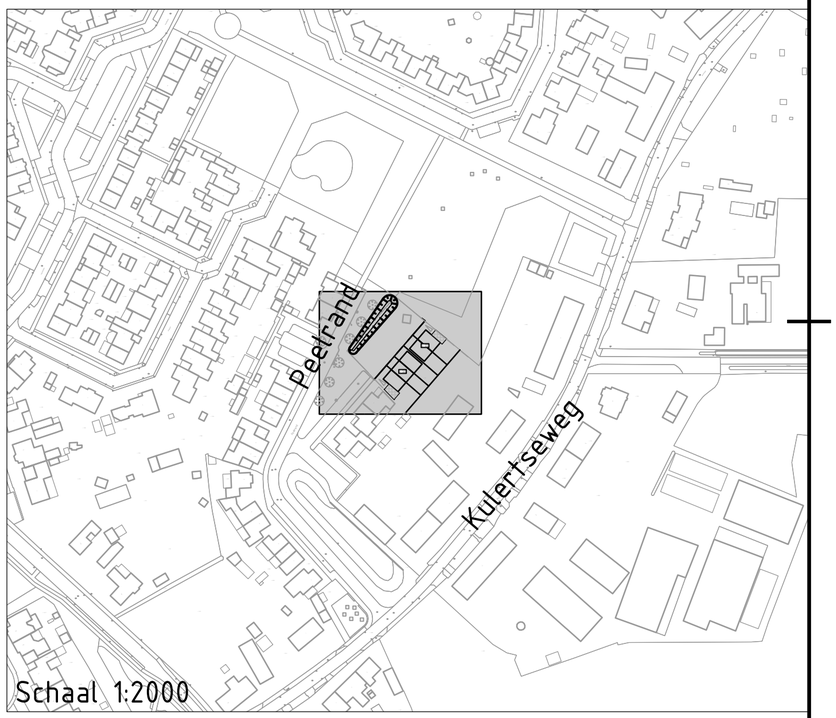

Schaal 1:2000

Legenda

- Werkgrens
- Perceelsgrens
- Nieuwe perceelsgrens
- Nieuwe hoogte
- Bestaande hoogte (+?.??)
- P= +?.?? / M= +?.?? — P= vloerpeil gebouw / M= hoogte af te werken terrein
- Inrit
- Afschot
- Nutsstrook
- PVC Ø250 / DWA — Aanbrengen DWA-riool, met materiaal, diameter, stroomrichting en bob's
- D01 / 800x800mm — Aanbrengen DWA-inspectieput van beton, met putnummer, afdekplaathoogte en inw. putafmeting
- PVC Ø315 — Bestaand DWA-riool, met materiaal, diameter, stroomrichting en bob's
- PVC Ø315 — Bestaand HWA-riool, met materiaal, diameter, stroomrichting en bob's
- D01 — Bestaande DWA-inspectieput van beton, met putnummer en putdekselhoogte
- H01 — Bestaande HWA-inspectieput van beton, met putnummer en putdekselhoogte
- Aanbrengen straatkolk, 380x380mm met aansluiting PVC Ø160mm en inlaat
- Aanbrengen DWA-huisaansluiting PVC Ø125mm voorzien van boveninlaat, ontstoppingsstuk en eindkap
- Aanbrengen infiltratiekolk, 300x450mm
- Aanbrengen menggranulaat 250mm
- Opnemen en opnieuw aanbrengen betonstraatstenen keiformaat keperverband
- GB20 — Te verwijderen geleideband 50/200x250mm (in woonrijp fase)
- OB10 — Te verwijderen opsluitband 100x200mm (in woonrijp fase)
- Bestaande boom

Legenda bestaande kabels en leidingen

- Gas lage druk
- Waterleiding
- Laagspanning
- Data

Bouwplan Peelrand Deurne

Opdrachtgever: Claassen Bouw en Ontwikkeling

Claassen Bouwen • Ontwikkelen • Beheren

infra20 ontwerp & advies

Onderdeel:	Bouwrijp maken
Ontwerpfase:	Bestekstekening

Keizersveld 89
5803 AP Venray
www.infra20.nl
info@infra20.nl

Versie:	B	Schaal:	1:200
Getekend door:	[redacted]	Papierformaat:	A2
Blad 01 van	01	Datum:	21-02-2025

Tekeningnaam: 069-001-BT-03-Bouwrijp-B-01