



Voorgevel
1 : 100

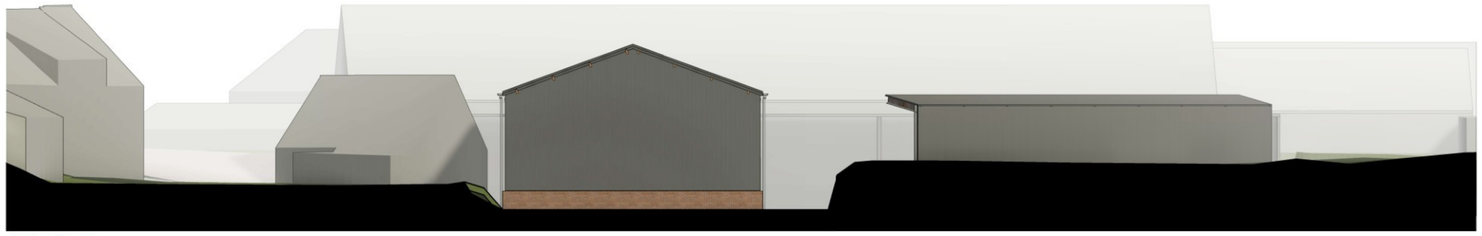


Linker zijgevel
1 : 100

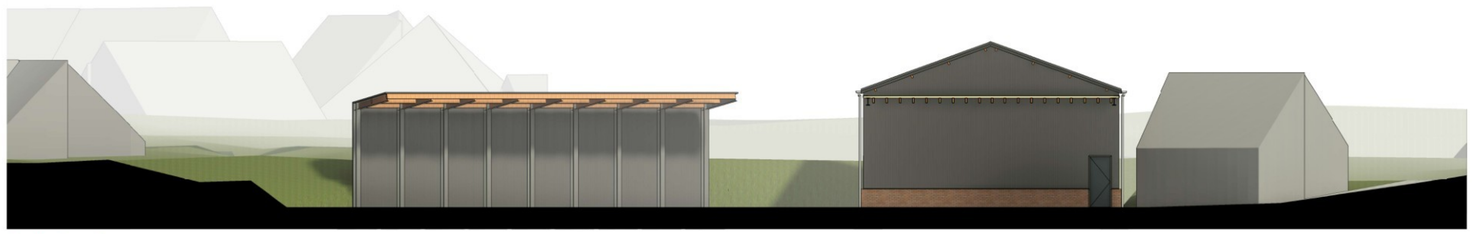


Rechter zijgevel
1 : 100




Achtergevel
1 : 100

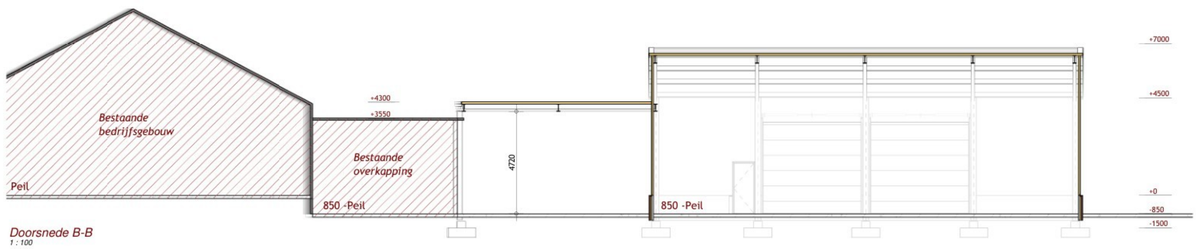

Doorsnede B-B
1 : 100

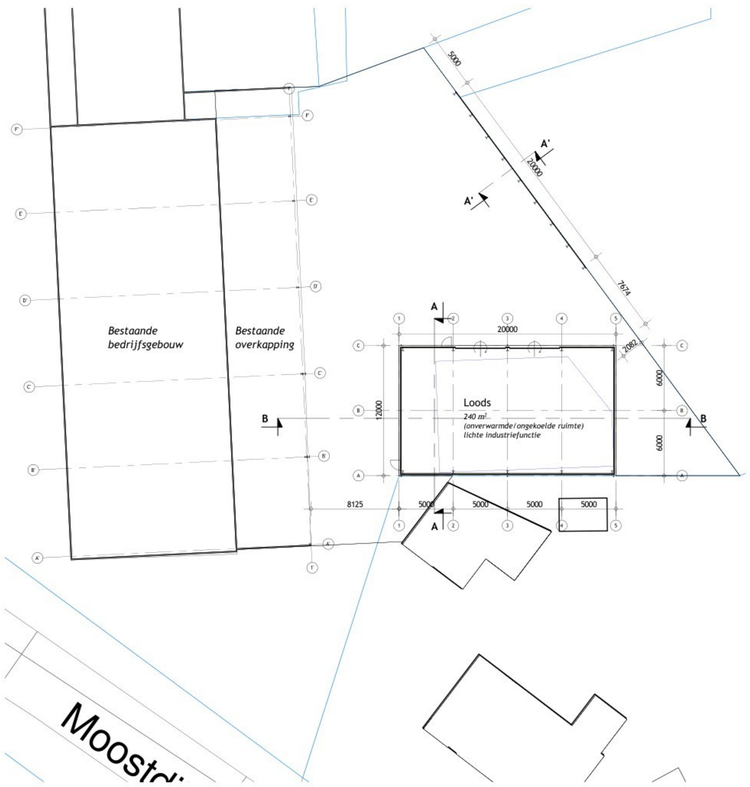


Begane Grond
1 : 200

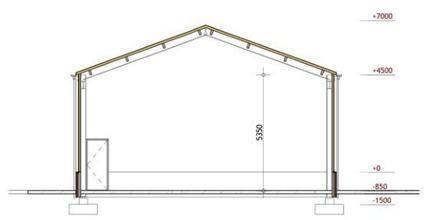


Doorsnede A-A
1 : 100



Doorsnede A'-A'
1 : 100

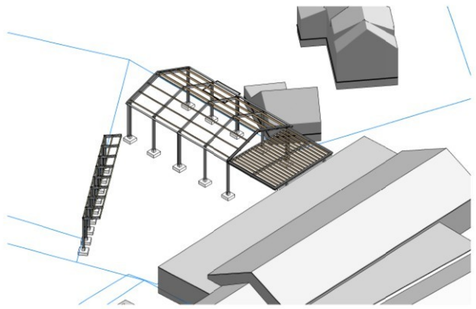

3D_constructie

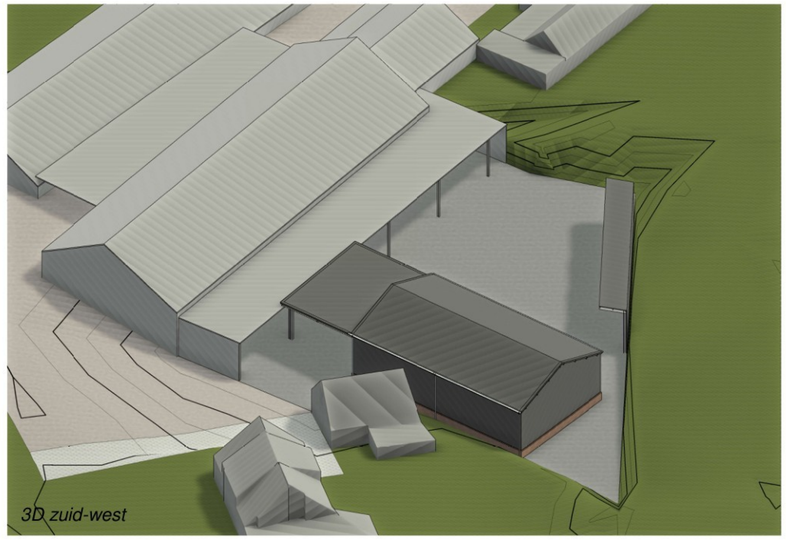

3D zuid-west




3D noord-oost

MATERIALEN

Onderwerp:	Soort materiaal:	Afmeting:	Kleur:
Enkele deur	Aluminium	1100x2400mm	Ral 7016
Overheaddeur	Stalen sandwichbeplating	4500x4500mm	Ral 7016
Buitenwand (plint)	Prefab betonpaneel	----	Steenstrip
Buitenwand (loods)	Stalen sandwichbeplating	----	Antraciet
Buitenwand (buitenopslag)	Damwandpanelen	----	Antraciet
Dak (loods)	Stalen sandwichbeplating	----	Antraciet
Dak (buitenopslag)	Damwandpanelen	----	Antraciet
h.w.a.	PVC	----/ø110	Grijs

RENVOOI SITUATIE

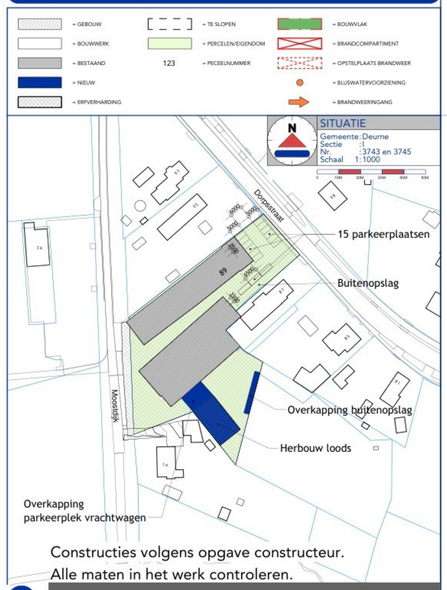

Constructies volgens opgave constructeur.
Alle maten in het werk controleren.