Situatie 261CB
Schaal 1:100

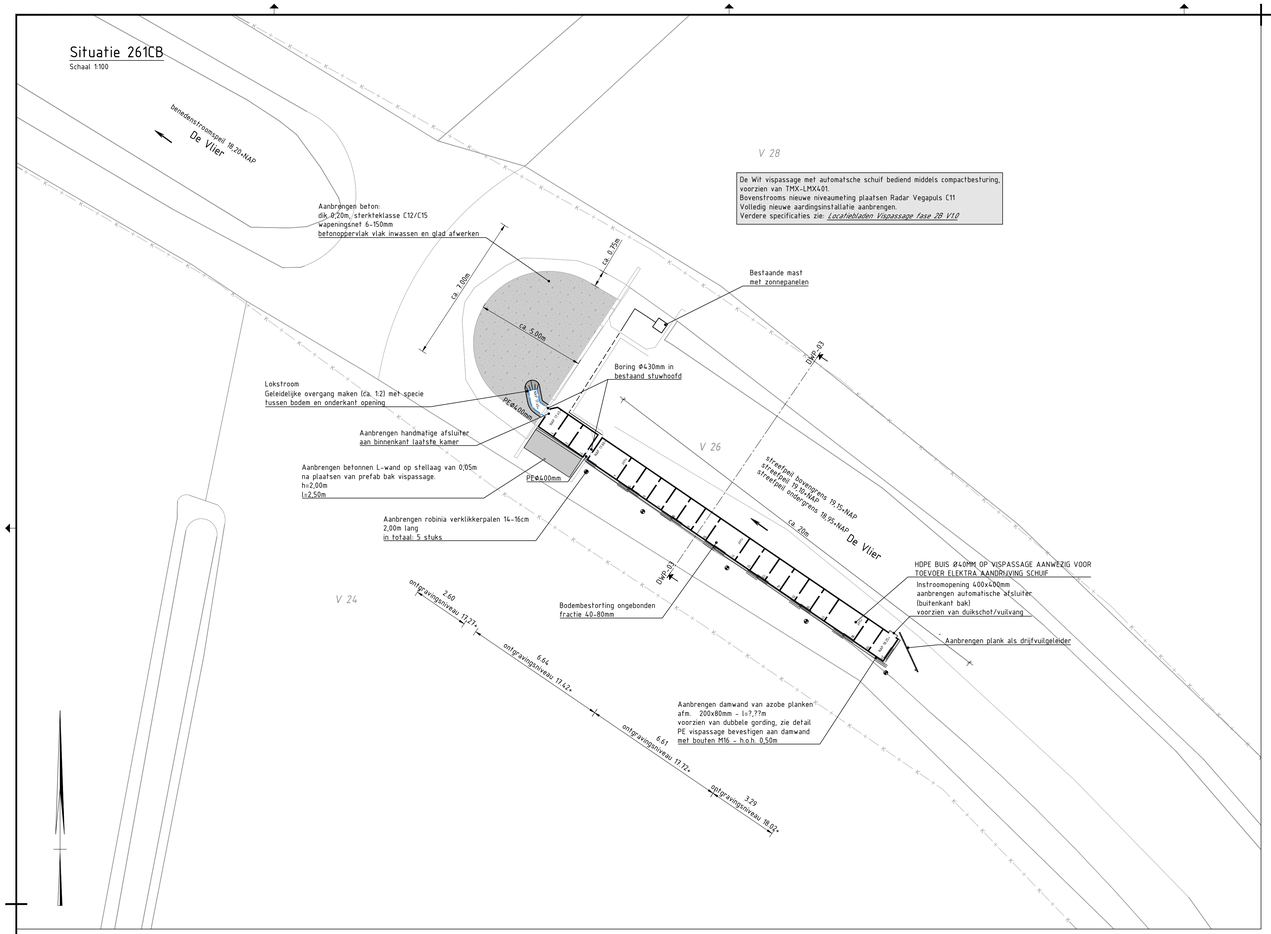

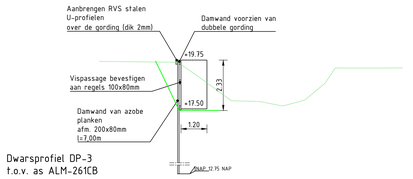

Dwarsprofiel DP-3
t.o.v. as ALM-261CB
bij metrering 6.771
13.000m t.o.v. NAP

Afstand	-3.25m	-3.37m	-2.65m	-2.05m	-0.90m	0.00m	1.38m	2.43m	3.25m	3.89m	5.69m	7.00m
Bestaande hoogte	19.45m	19.64m	19.56m	18.69m	19.06m	19.04m	19.04m	19.06m	19.24m	19.27m	19.27m	19.38m
Hoogte ontgraving		19.15m 19.10m	17.42m 17.42m	17.42m 17.42m	17.42m 17.42m							

Overzicht KLIC
Schaal 1:1000

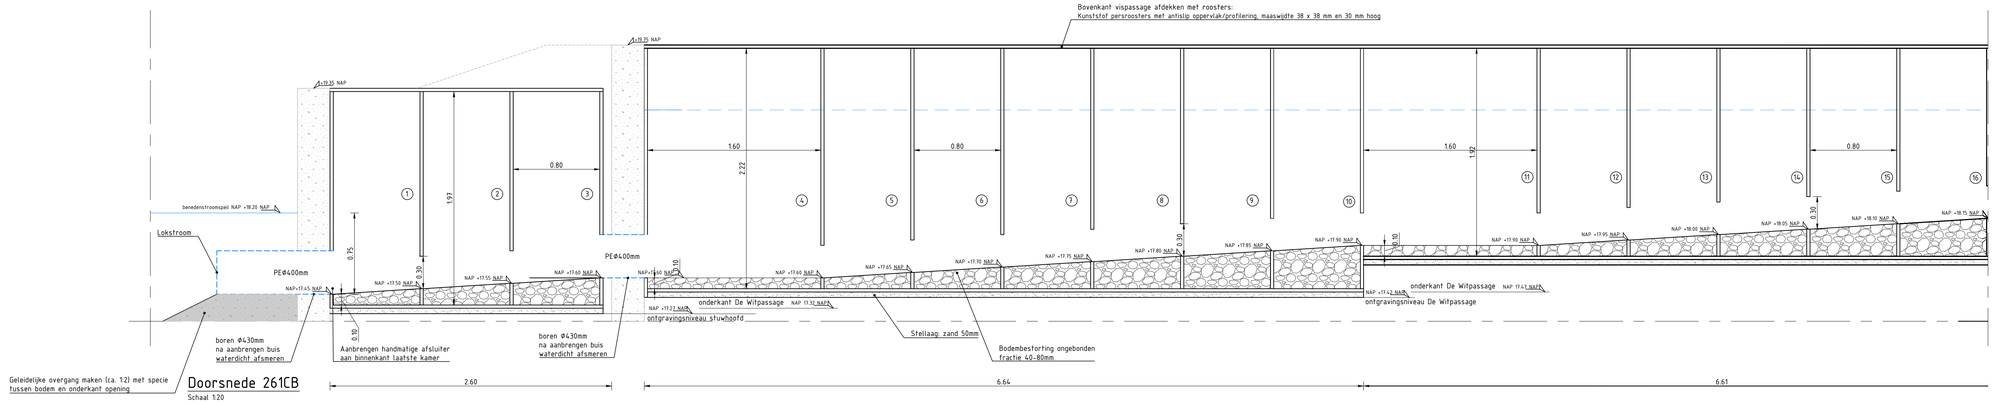

Doorsnede 261CB
Schaal 1:20

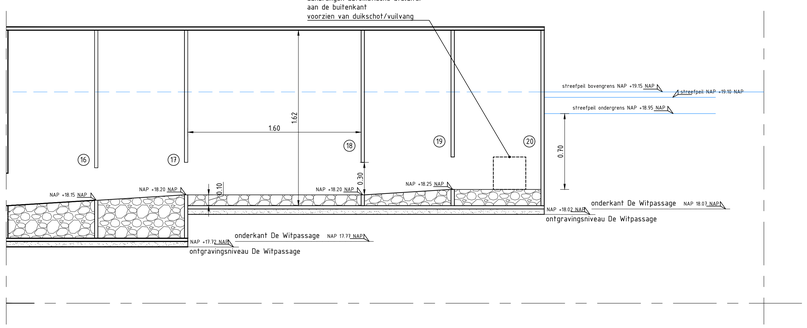

Doorsnede 261CB
Schaal 1:20

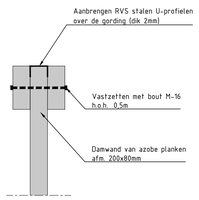

DETAIL GORDING
1:10

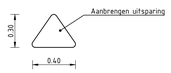

DOORZWEMVENSTER
1:20

Legenda nieuw

- Grondkabel 5 aderig
- Mantelbuis PE 40mm
- Mantelbuis RVS 30mm

Opmerkingen

- Maten in meters, tenzij anders vermeld.
- Materiaaldikten in millimeters, tenzij anders vermeld.
- Hoogteniveau in meters t.o.v. N.A.P., tenzij anders vermeld.
- Diameters in millimeters, tenzij anders vermeld.
- Coördinaten in meters t.o.v. Rijksdriehoeksstelsel.
- Hoeken in graden (360°).
- Logging kabels en leidingen indicatief weergegeven, exacte logging bepalen d.m.v. het graven van proefsleuven.

0 10 20 30 40m
Schaal 1:1000

P01.01	Eerste uitgave	ONTW	CNTR	DD-MM-JJJJ
Revisie:	Omschrijving:	Getekend	Gecontroleerd	Datum

Ontwerpleider: Haskoning Nederland B.V. | Goedgekeurd: Naam / Initialen

Opdrachtgever: Waterschap Aa en Maas

Project: Vispassage Stuw 261CB Vliet

Omschrijving: Situatie / Situatie / Dwarsprofielen / Details / etc.

Haskoning Enhancing Society Together

Fase:	BO	Discipline:	Civiel
Format:	A0	Status:	Concept
Schaal:	1:1000/100/50/20/10	Blad:	van
Tekeningnummer:	BL2514-HAS-DG-C-00300-261CB		

In bewerking 29-04-2026

Behoudens anderslandelijk afspraken rust de Opdrachtgever, mag niets uit dit document worden verveelvoudigd of openbaar gemaakt, dan wel ter beschikking worden gesteld aan derden, ongeacht de wijze waarop of de vorm waarin. Noch Haskoning B.V., aansprakelijk geen enkele verantwoordelijkheid of aansprakelijkheid voor dit document, anders dan jegens de Opdrachtgever.