



C-305 funderingsdetail gebouw A

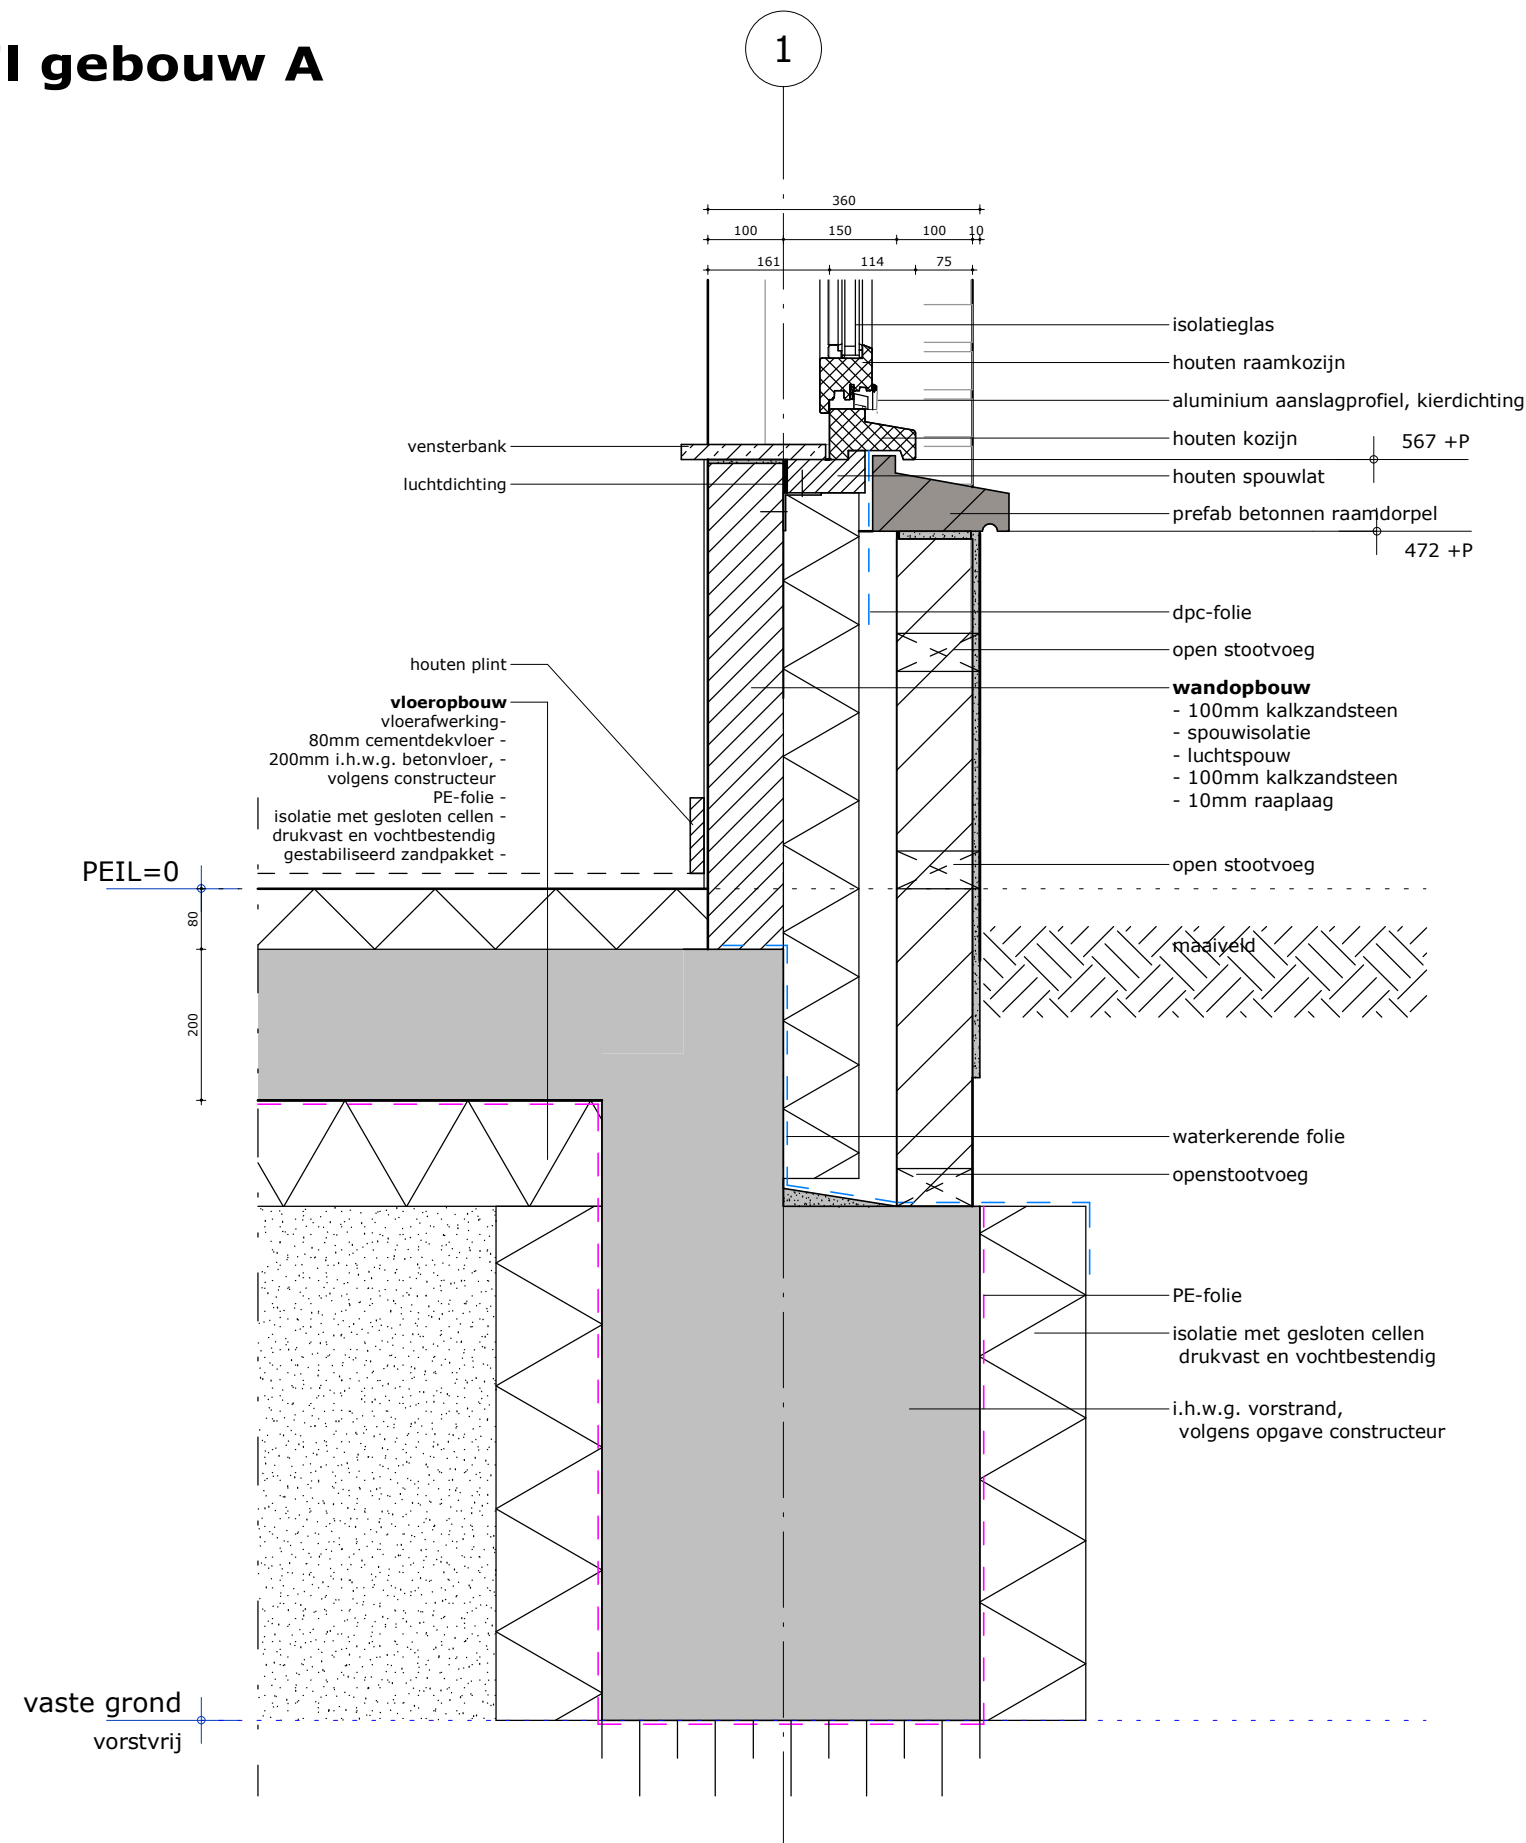

C-306 gootdetail

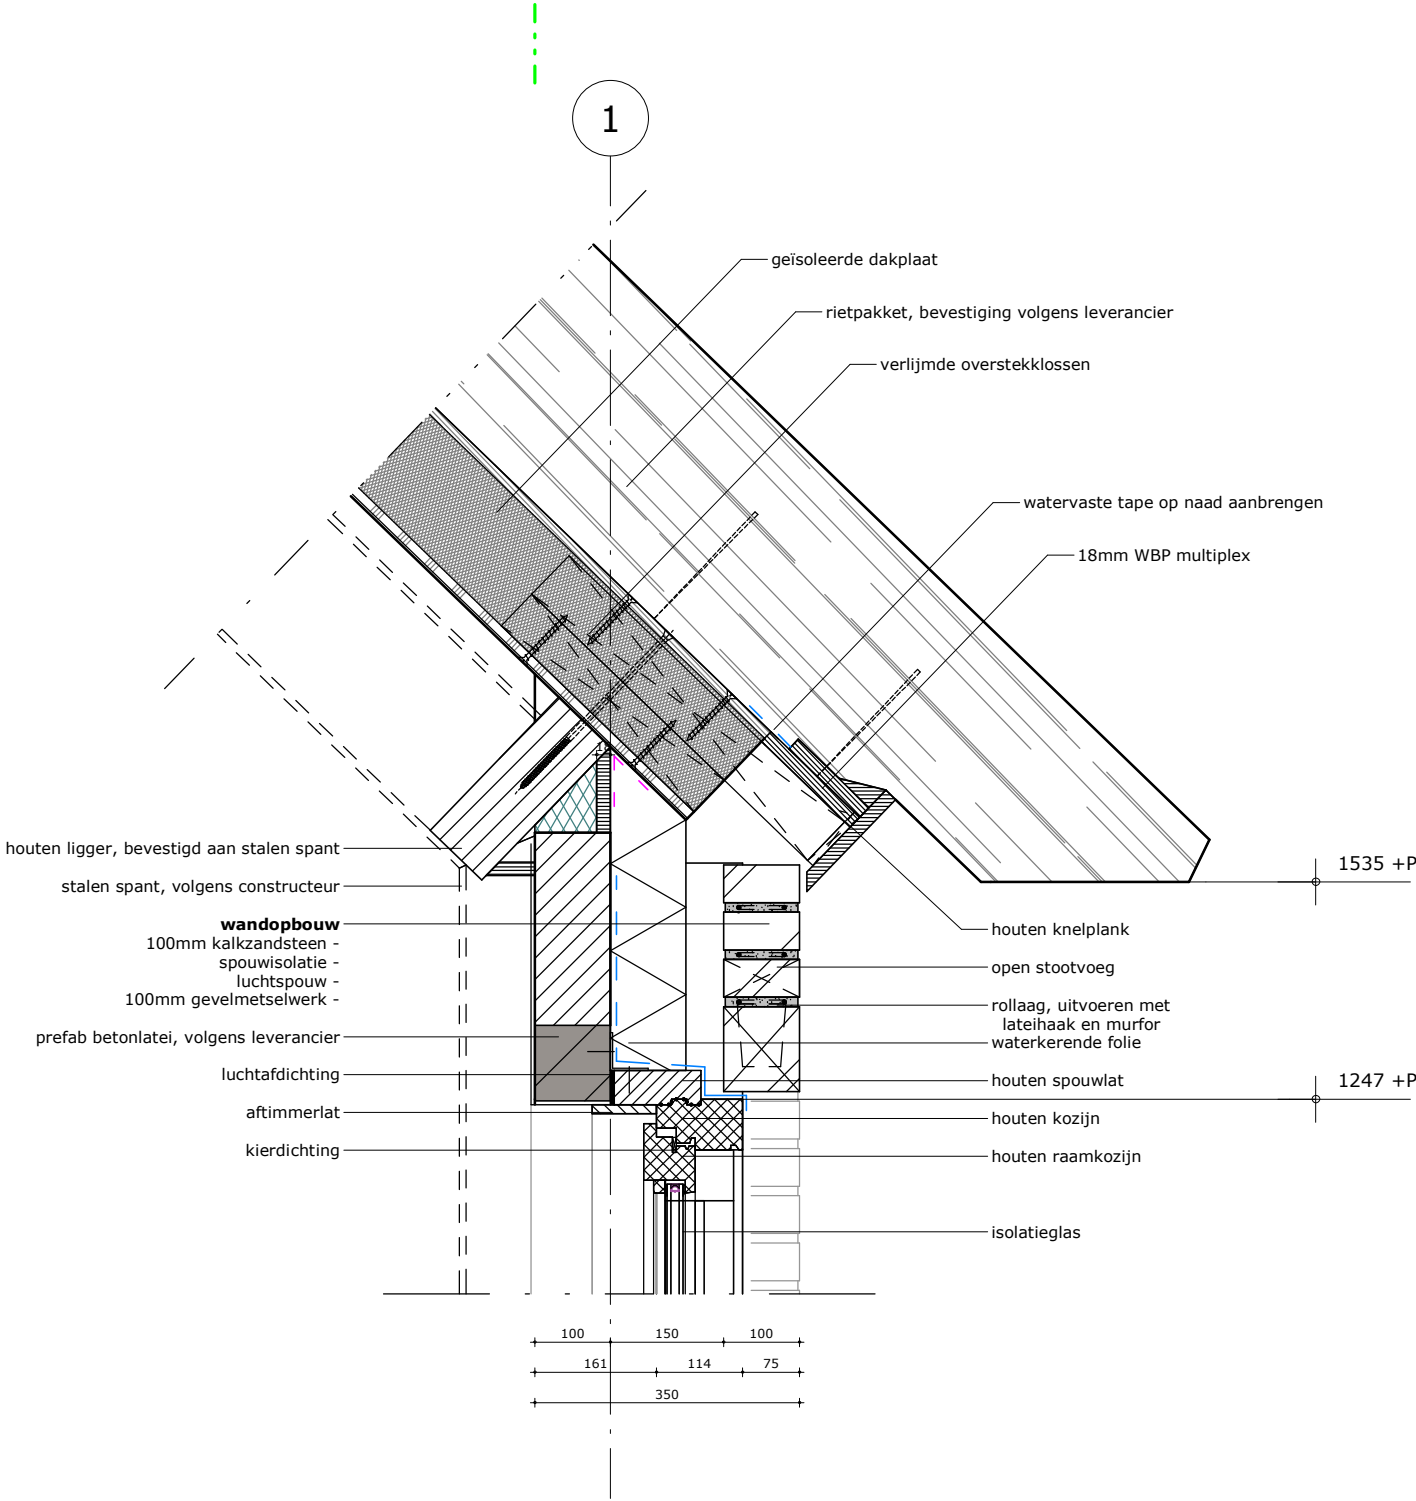

C-307 nokdetail

