




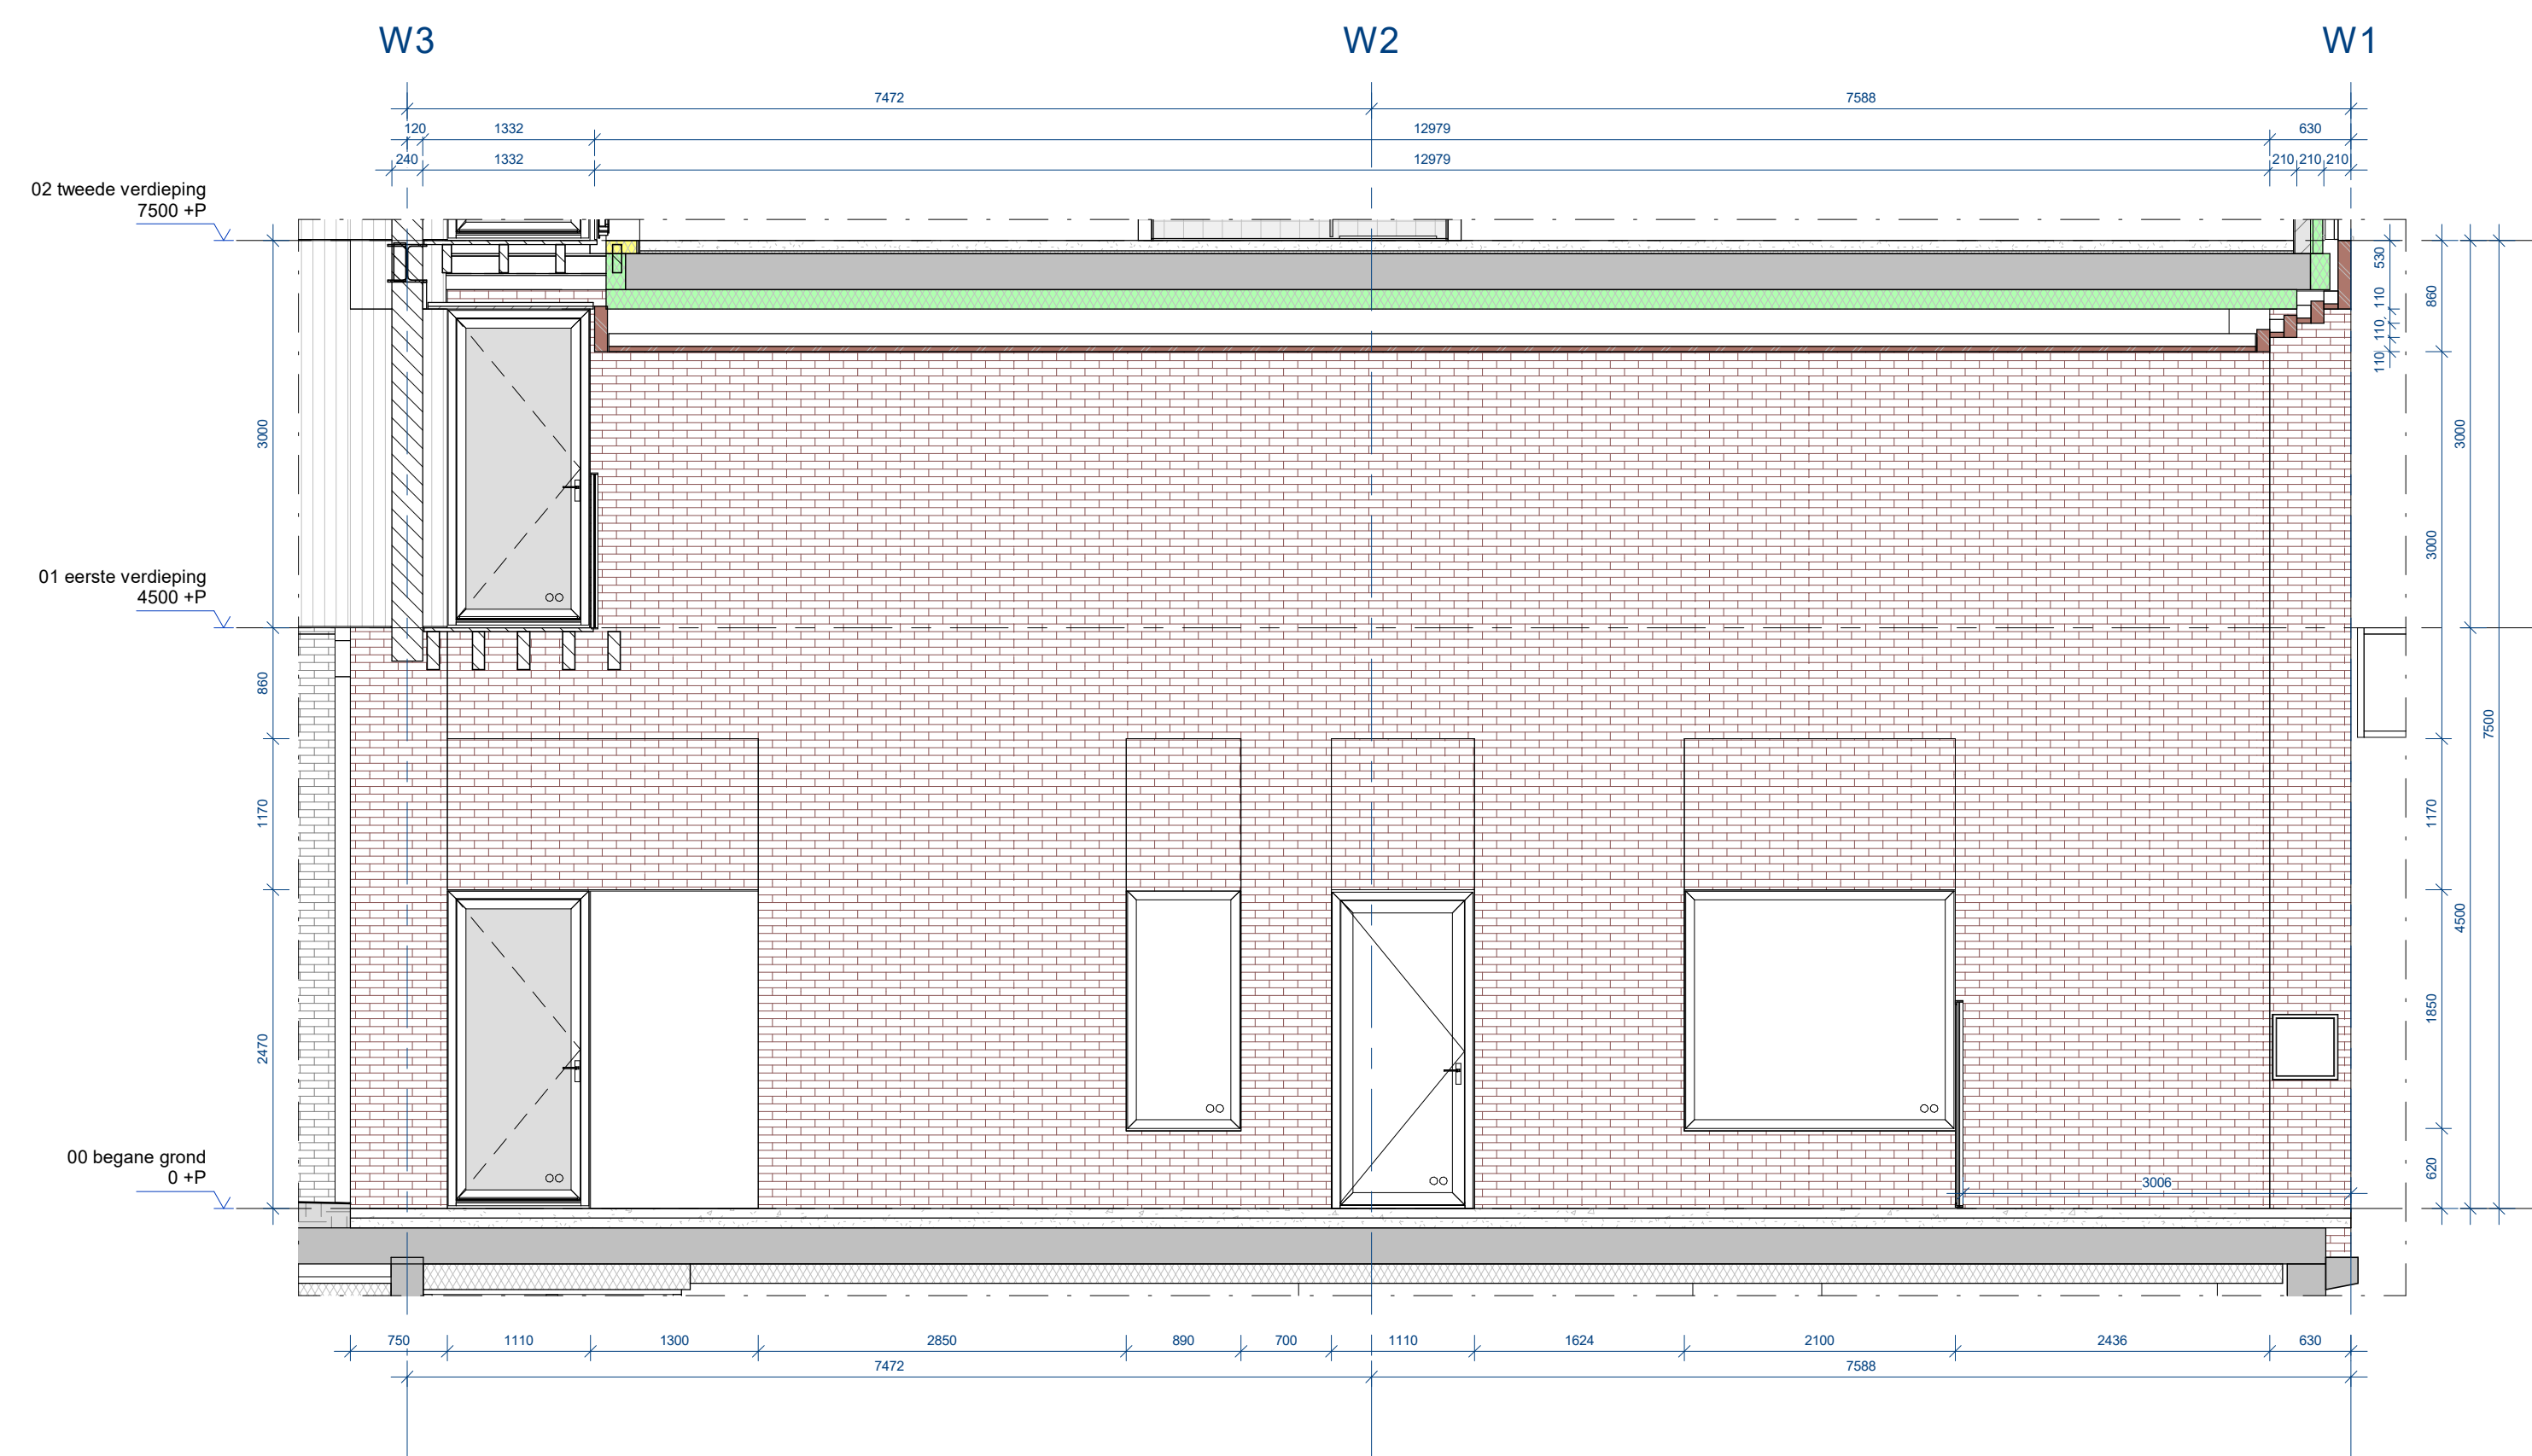

FRG_O_B_01
schaal 1 : 50

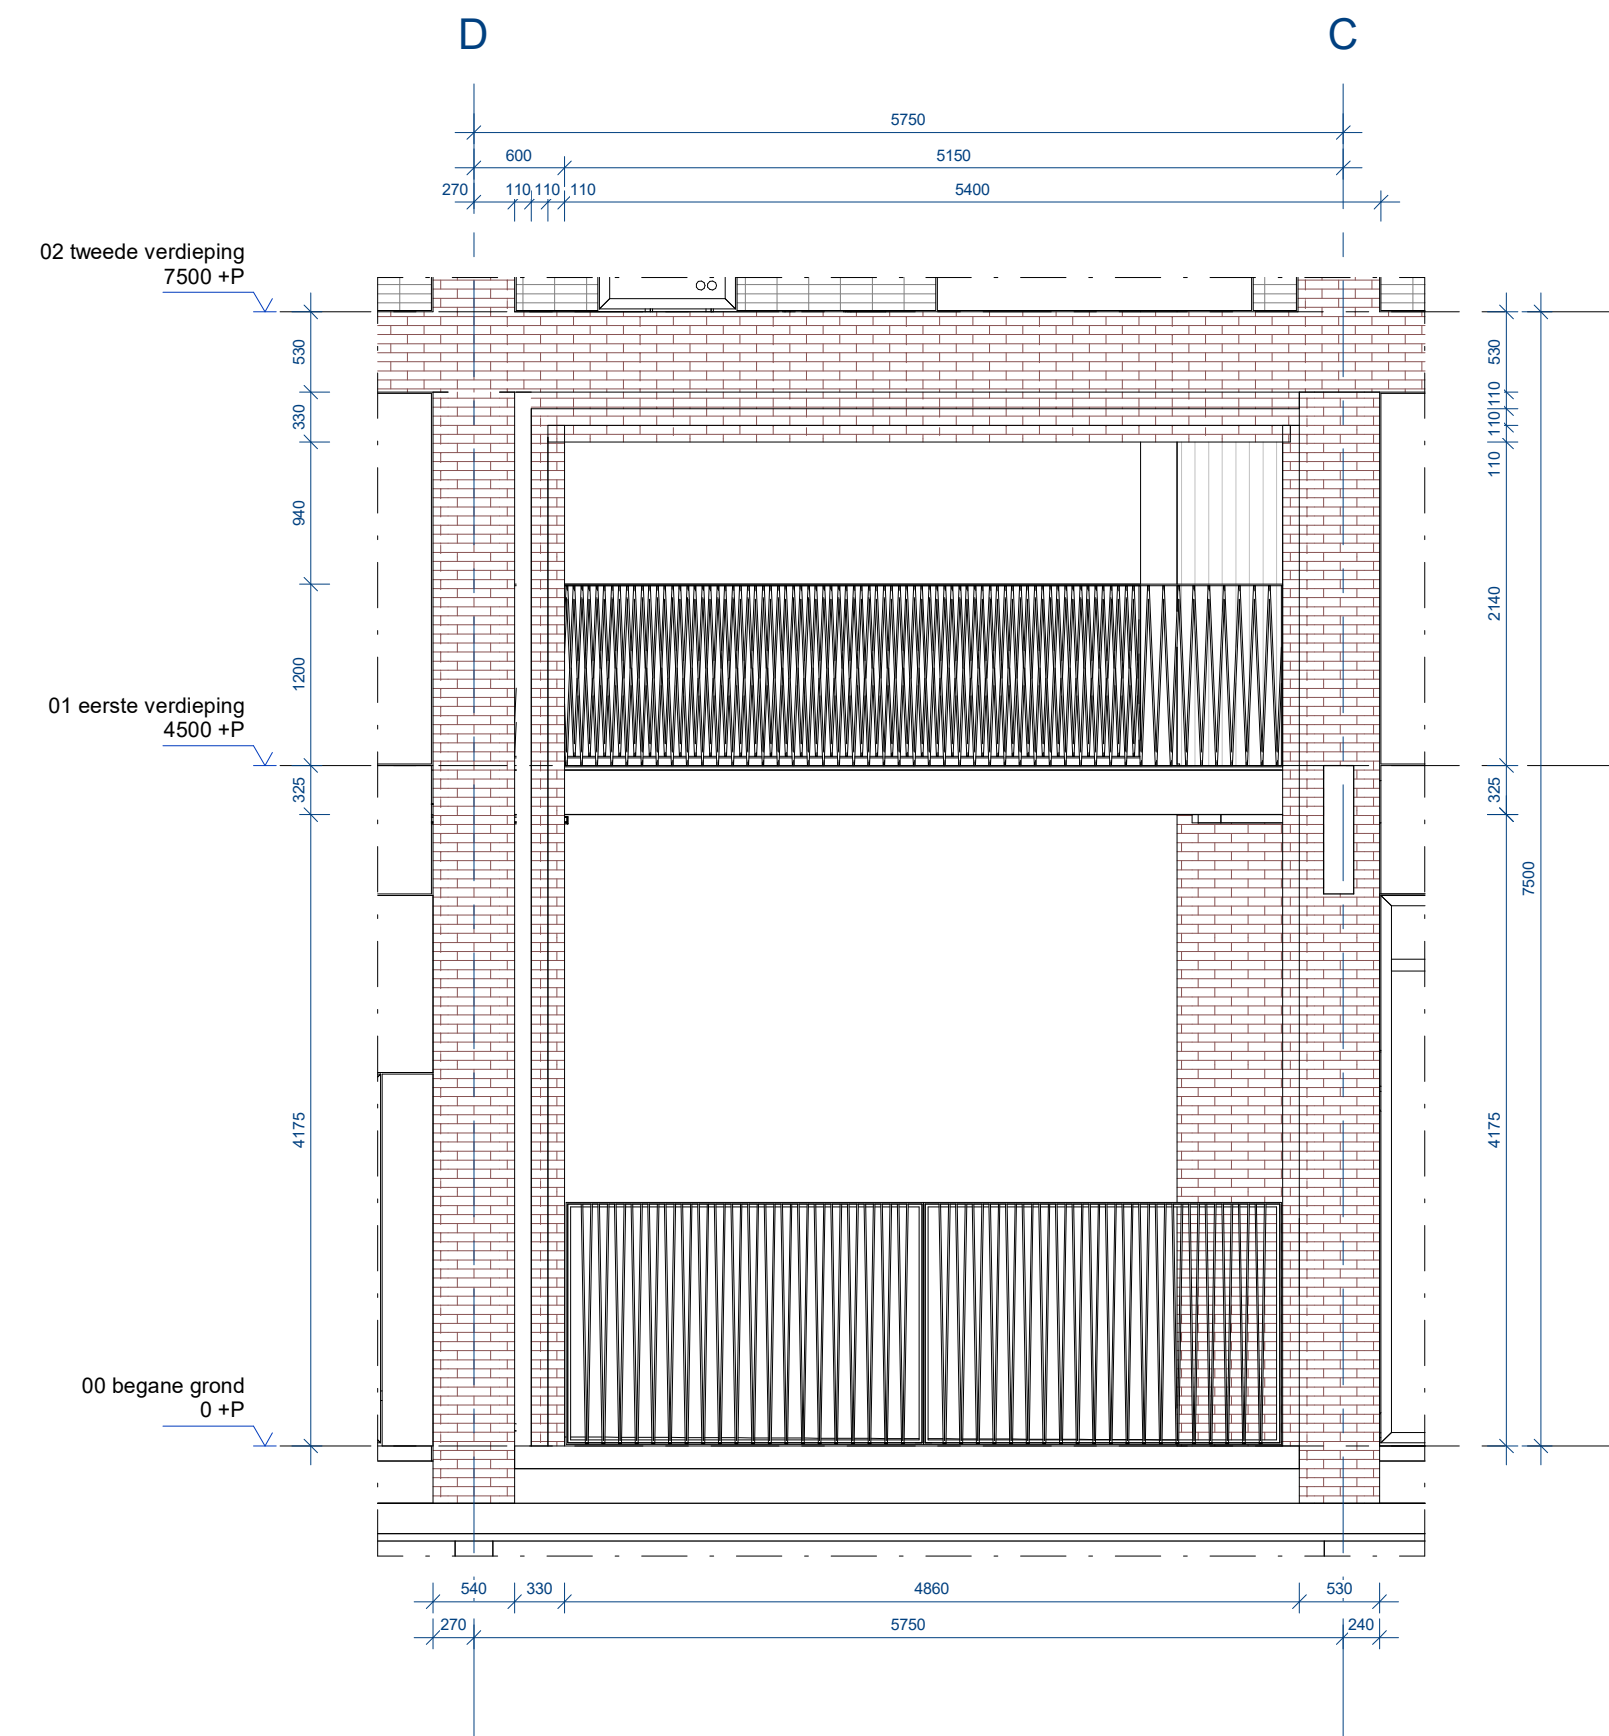


FRG_O_B_02
schaal 1 : 50

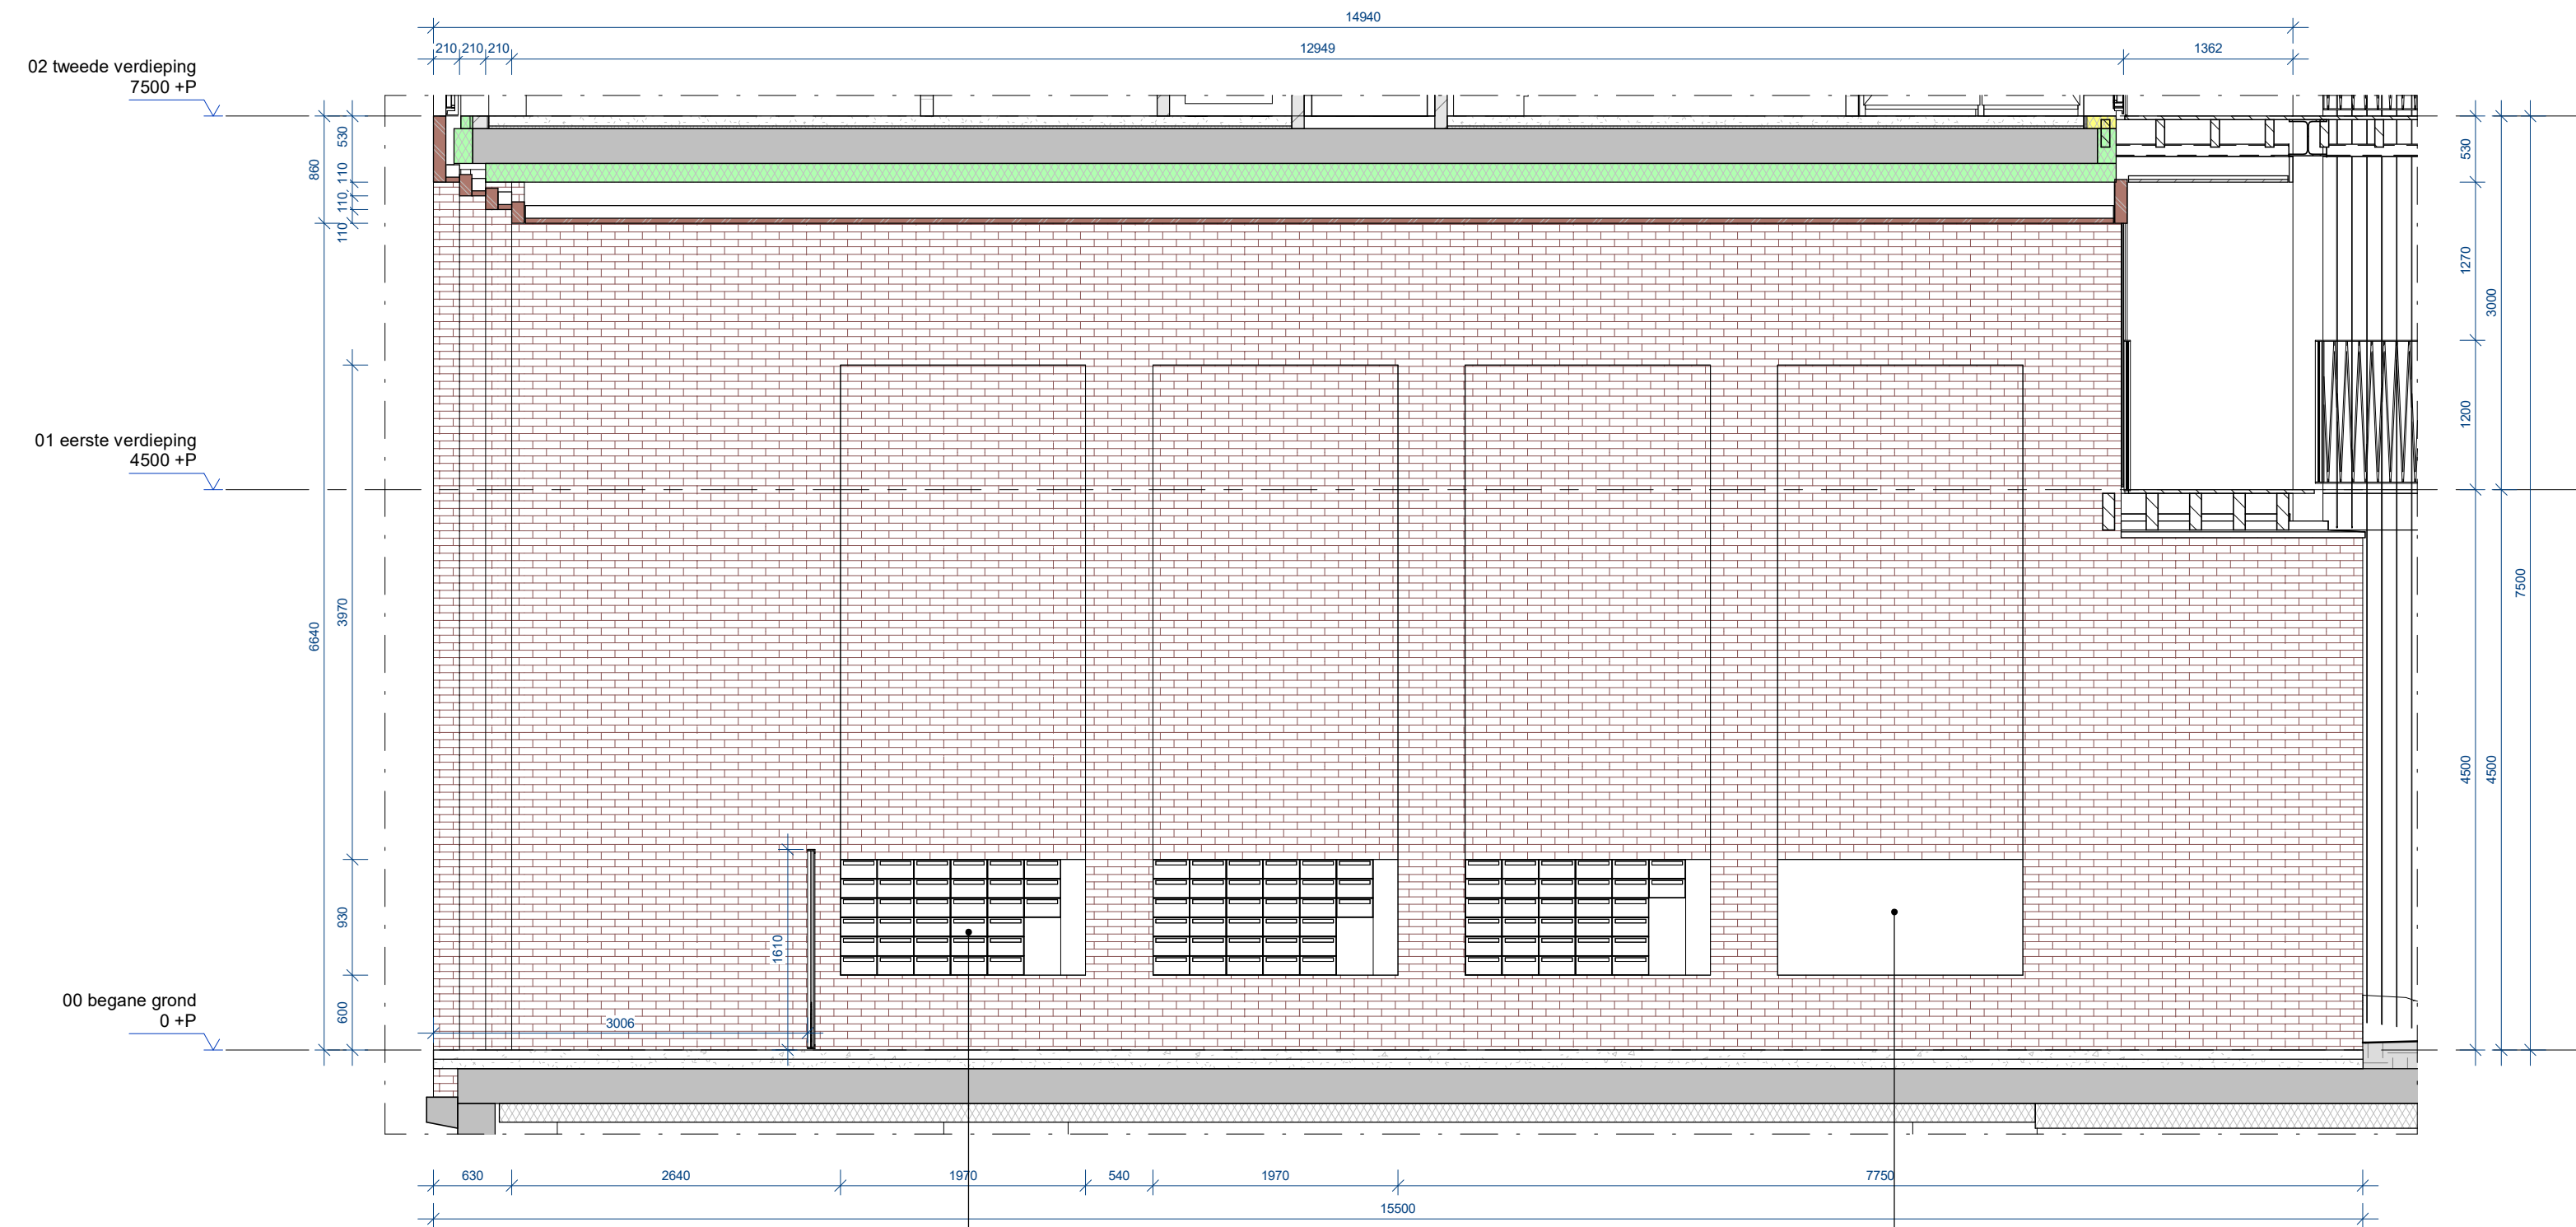


FRG_O_B_03
schaal 1 : 50

72.20
podestaal vlak in (voorzet-)wand
aluminium gespoedercoat in kleur
glansgrijs met
kleur afgestemd op kleur metaalwerk

72.20
Bruggen box vlak in (voorzet-)wand
aluminium gespoedercoat in kleur
glansgrijs met
kleur afgestemd op kleur metaalwerk

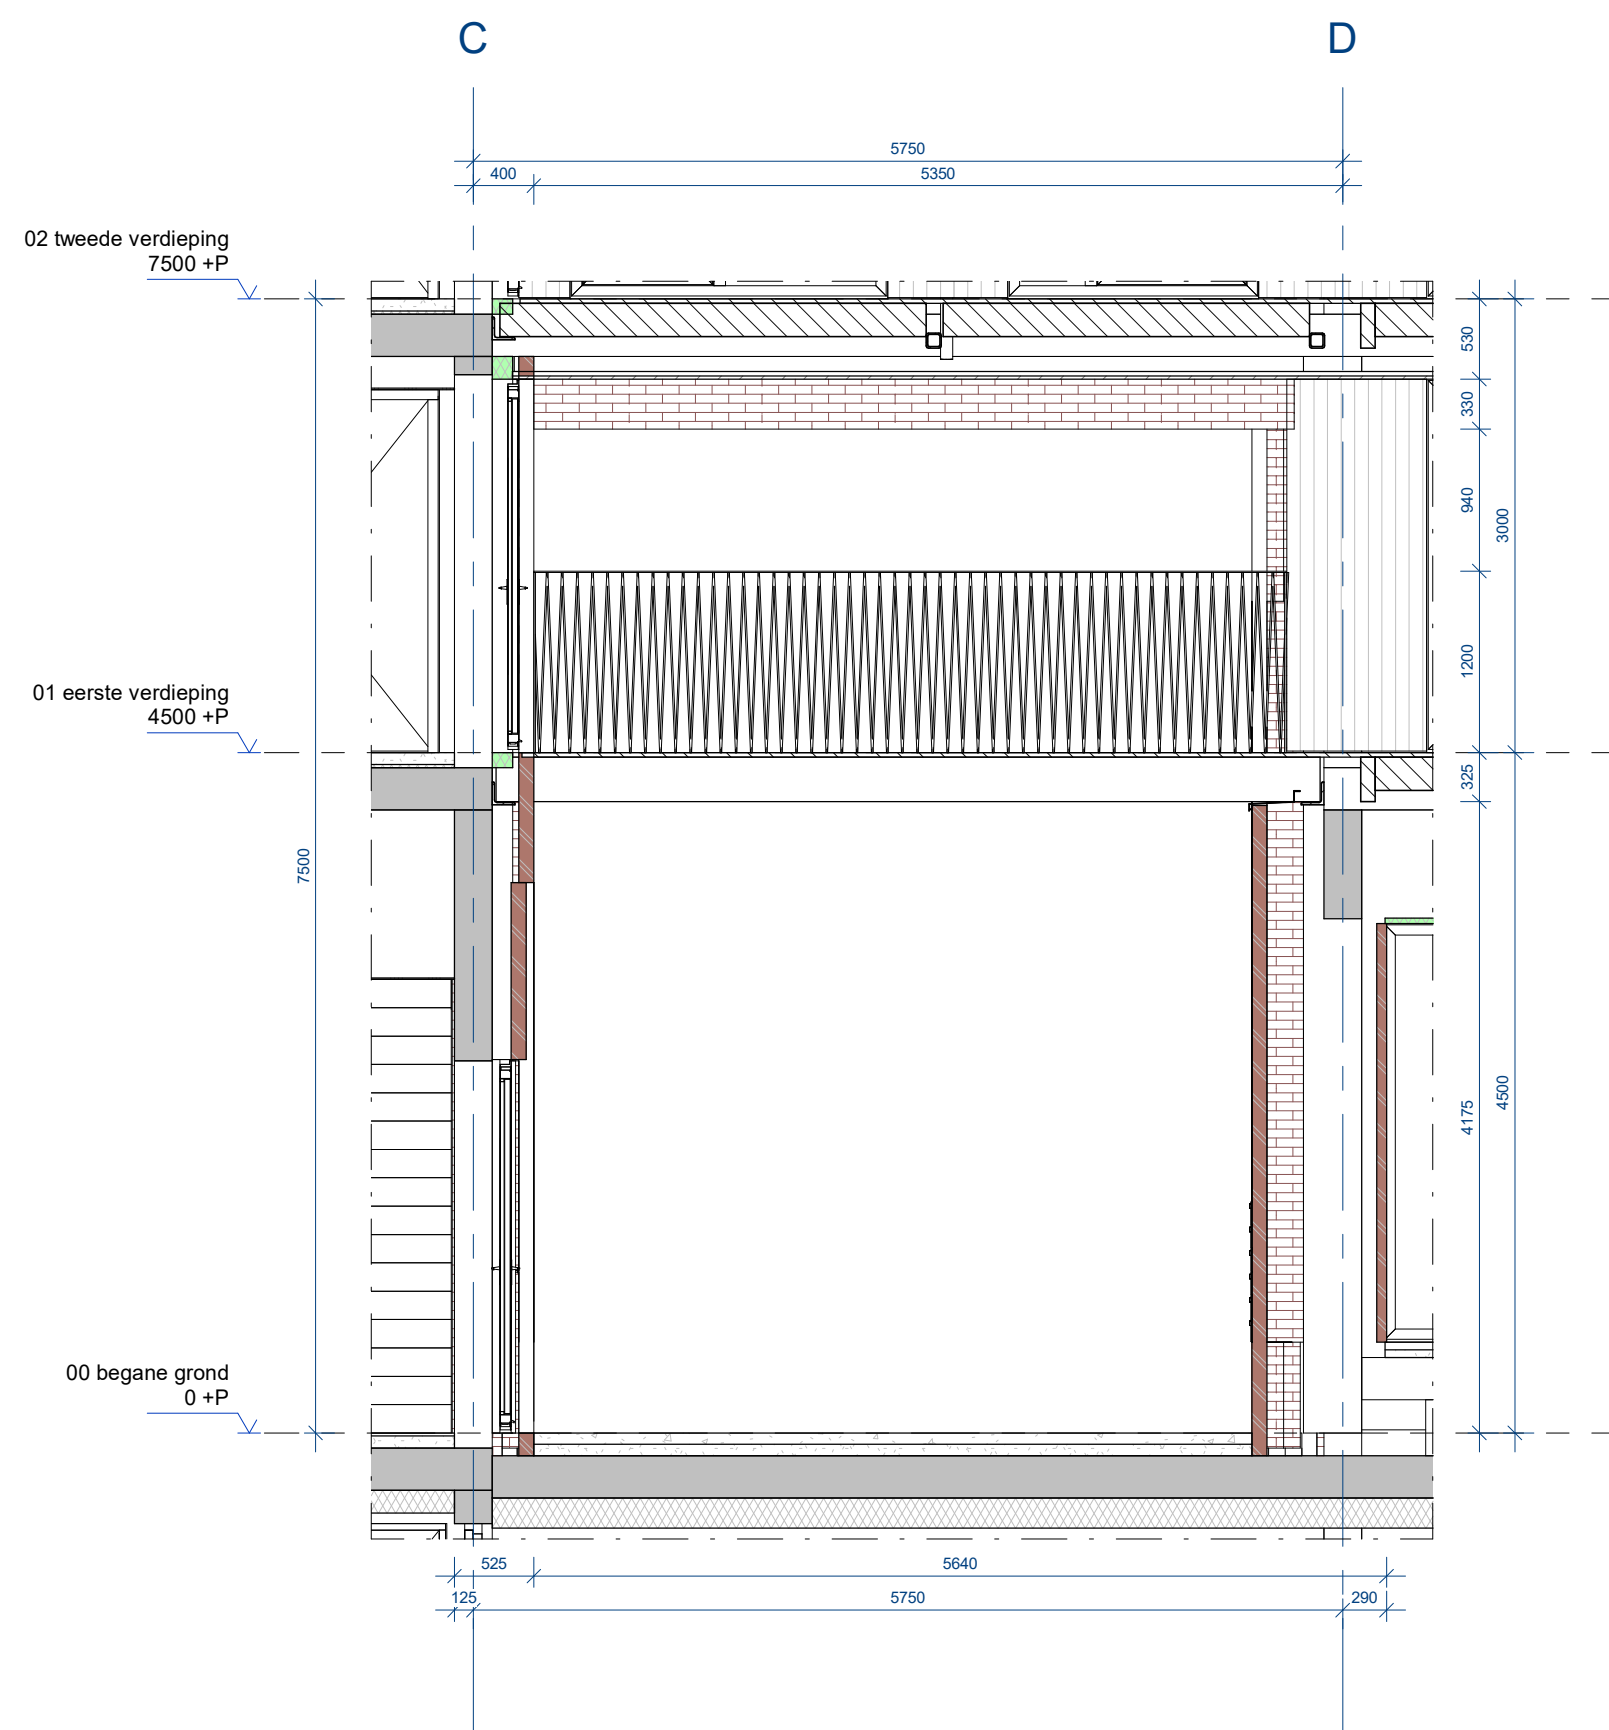

FRG_O_B_04
schaal 1 : 50

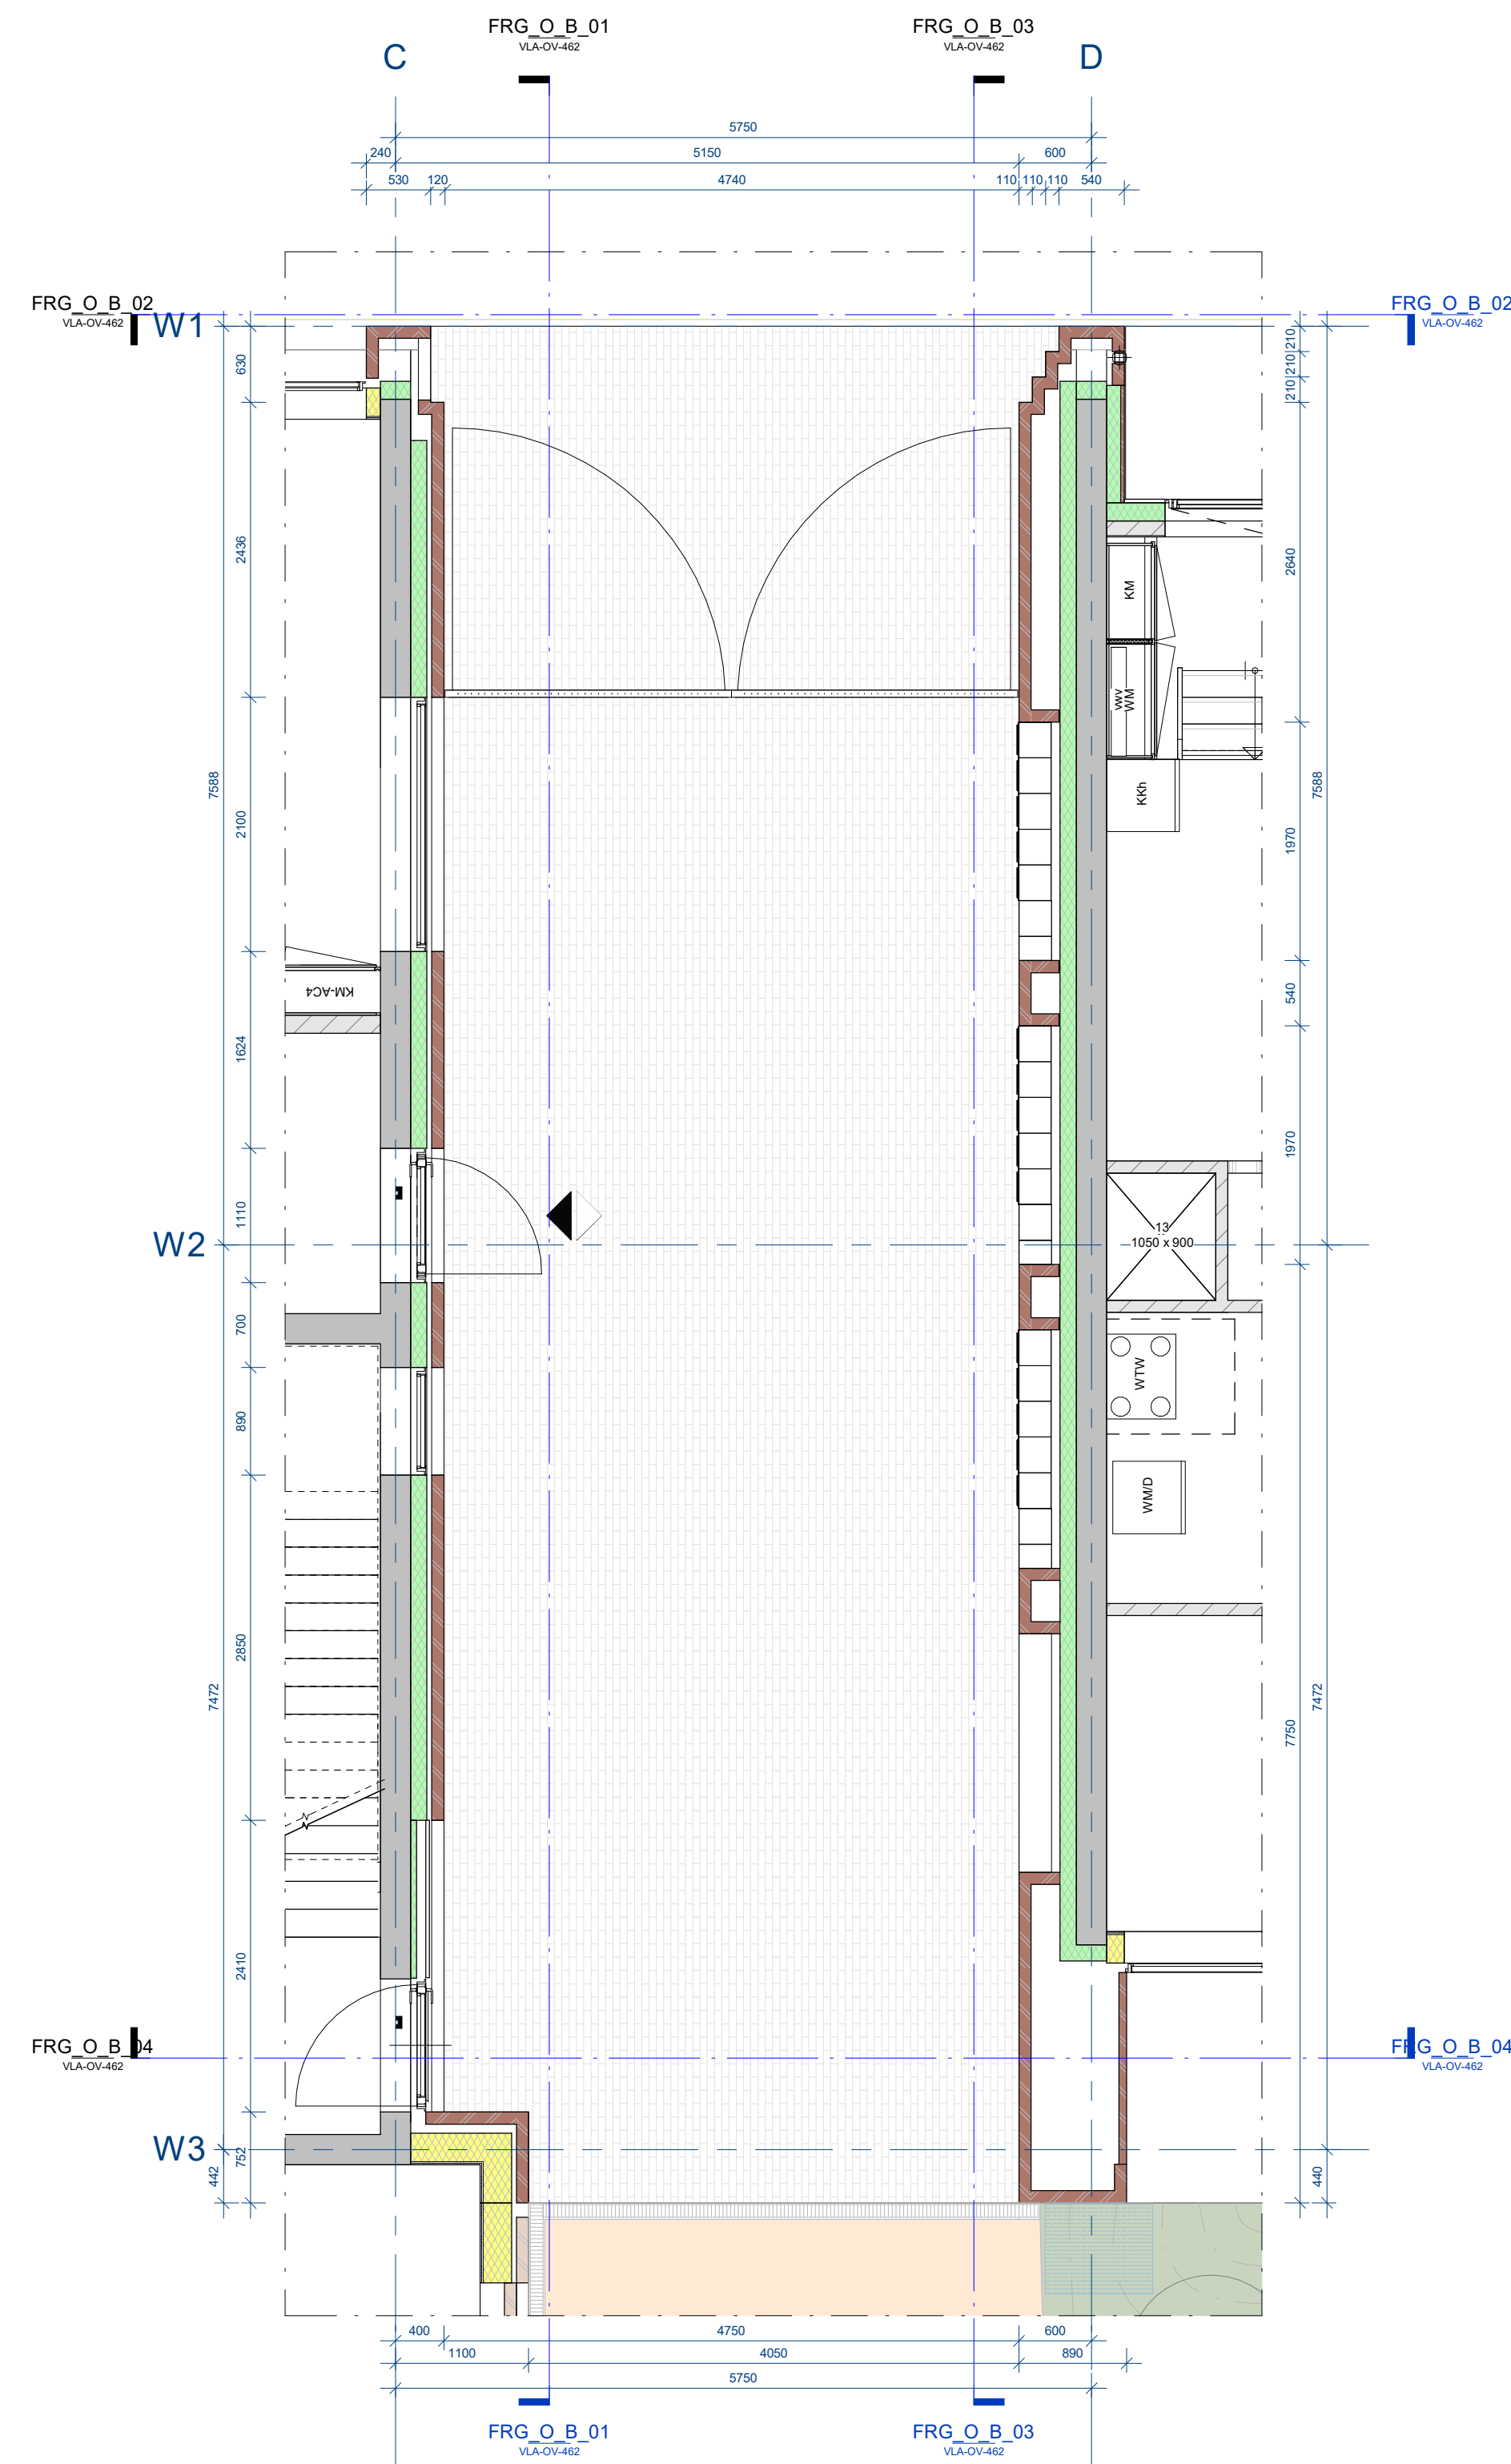

begane grond - onderdoorgang B
schaal 1 : 50