

Legenda

bestaande situatie

- bestaande situatie overig
- bestaande trottoirbanden 30x20
- bestaande inritbanden
- bestaande bomen
- opsluitband 10x20
kleur: standaard grijs
- vrijgekomen trottoirband
herplaatsen 30x20
- opsluitband 15x25
kleur: standaardgrijs
- vrijgekomen betonstraatsfenen
aanbrengen/aanhelen/opheffen rijbaan
- aanbrengen straatbaksteen dikformaat type: afhankelijk beschikbaarheid gemeente Amsterdam
- halfsteens - en keperverband
- asfalt verharding - fiets- en voetpad
kleur: grijs
- betontegels
herplaatsen vrijgekomen betontegels
- stecoplaten
2,00x2,00m
- gebeuzelde afwerking
- gebakken dikformaat
- aanbrengen vrijgekomen gebakken klinkers

bestaand verkeersplateau

- halfverharding
- aanvullende bestaande struimpaden

groen elementen

- gazonveld
gras type: Barenbrug R1 (of gelijkwaardig)
- berm/tauld mengsel
gras type: Barenbrug R1 (of gelijkwaardig)
- ruiggras / dierenweide
gras type: Barenbrug Nutriherb Rietzwenk (of gelijkwaardig)
- beplantingsvakken
soort: conform beplantingsplan
- Bestaande groeibedden Stadsboerderij
- Nieuwe groeibedden Stadsboerderij
- Ophogen terrein
- Zandbed in dierenweide
- bomen
type: conform beplantingsplan
- bomen te verplanten
type: conform beplantingsplan
- haagplantsoen
type: conform beplantingsplan

inrichtingselementen



- natuursteen solid zijtrand
- Maarveld markering fietsvak
Conform pascen principe G11
- lichtmasten
type: 6 mtr paaltopmast, Lightronics Bart Led C7
- nieuwe brug
type & constructie: ntd
- natuursteen trapredes
- hekwerk
in overeenstemming met de kinderboerderij
- hekwerk - toegangspoort
in overeenstemming met de kinderboerderij
- roostergoot:
type: aco drain breedte 150mm
- afwateringspunten
type: infiltratiekolven

overig

- grondwerk lijnen
- profiel aanduiding
- nieuwe hoogte peilen
in m.t.o.v. NAP
- bestaande hoogte peilen
in m.t.o.v. NAP
- werkgrens

0 10.0 20.0
Schaal in meters

Planoverzicht

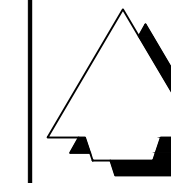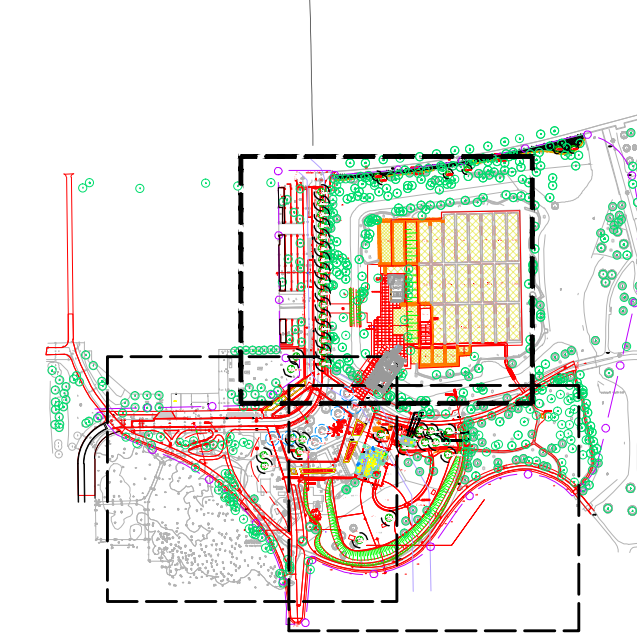

Schaal 1:5000

Versie D Datum: 2024/03/23 Omschrijving: Definitief DO	Con: P. van der Gaauw Vrij: H. Smith
---	---

Versie A Datum: 2023/03/03 Omschrijving: Concept DO	Con: W. Veuglers Vrij: H. Smith
--	------------------------------------

Opdrachtgever Project Stadsboerderij Rembrandtpark is een samenwerking tussen 	Contact P. Sijn
--	--------------------

Landschapsarchitectuur & Stedenbouw

ARCADIS

Project
Stadsboerderij Rembrandtpark

Projectnummer: DO
Fase: -
Onderwerp: Plankaart stadsboerderij Rembrandtpark

Contractnummer: -
Tekeningsnummer: DASH-LA-DRW-9000

Schaal: ARC_1200_m
Bladformaat: A0-L (500)
Bladnummer: 2 van 4
Status: Definitief

Versie: D