



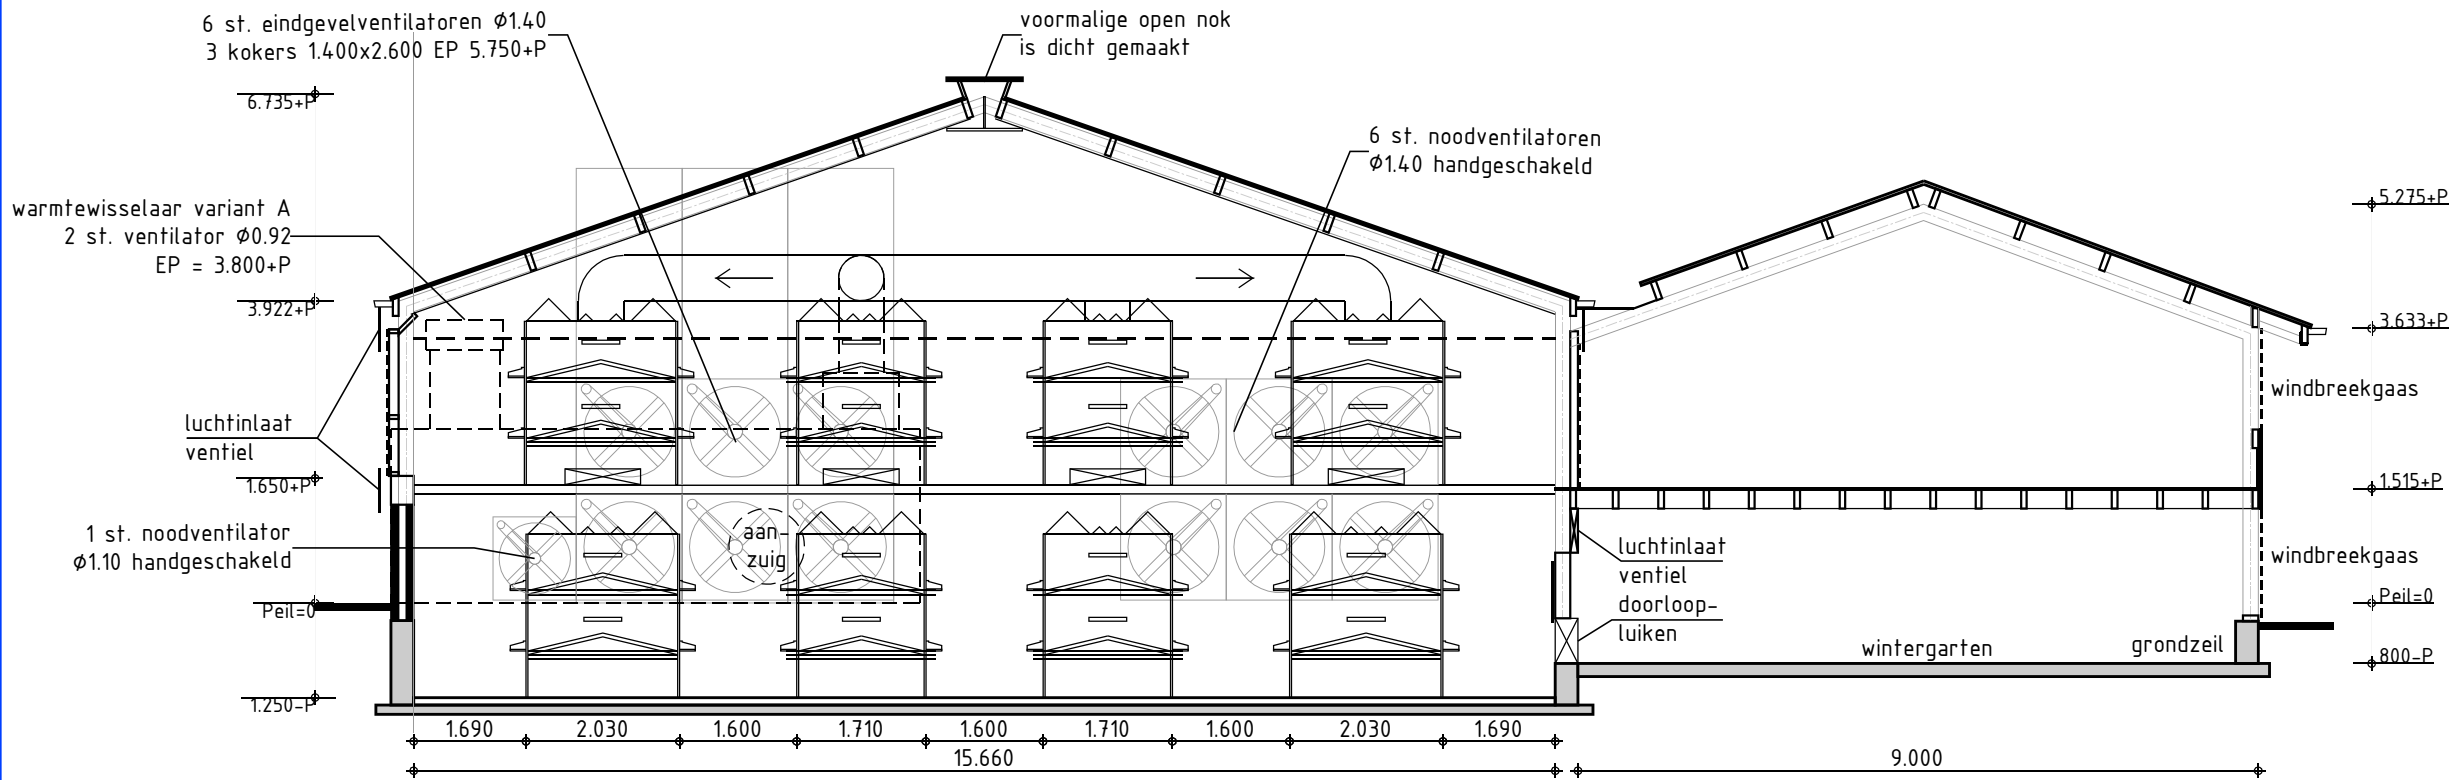

DOORSNEDE GEBOUW 1

pluimveestal


Kenmerken gebouw 1	
functie:	pluimveestal
vloer:	betonvloer
wanden:	steen
dak:	vezelcement golfplaten
goot hoogte:	3.922+P
nok hoogte:	6.735+P
ventilatie:	mechanisch
mestopslag:	-
aantal dieren:	Boven: 23.325 legkippen / Onder: 23.325 legkippen
RAV-nummer:	Boven: legkippen HE2.3.2.2 OW2004.10.V1 i.c.m. AP100.2 OW2017.02.V1 Onder: legkippen HE2.3.2.2 OW2004.10.V1

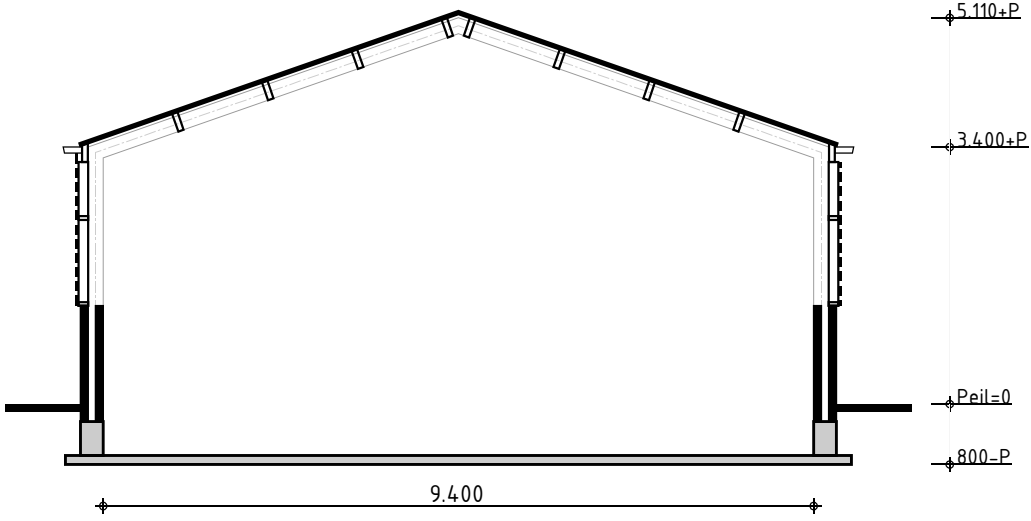

DOORSNEDE GEBOUW 1A

inpaklokaal

Kenmerken gebouw 1A	
functie:	inpaklokaal stal 1
vloer:	betonvloer
wanden:	steen
dak:	vezelcement golfplaten
goot hoogte:	3.400+P
nok hoogte:	5.110+P
ventilatie:	-
mestopslag:	-
aantal dieren:	-
RAV-nummer:	-

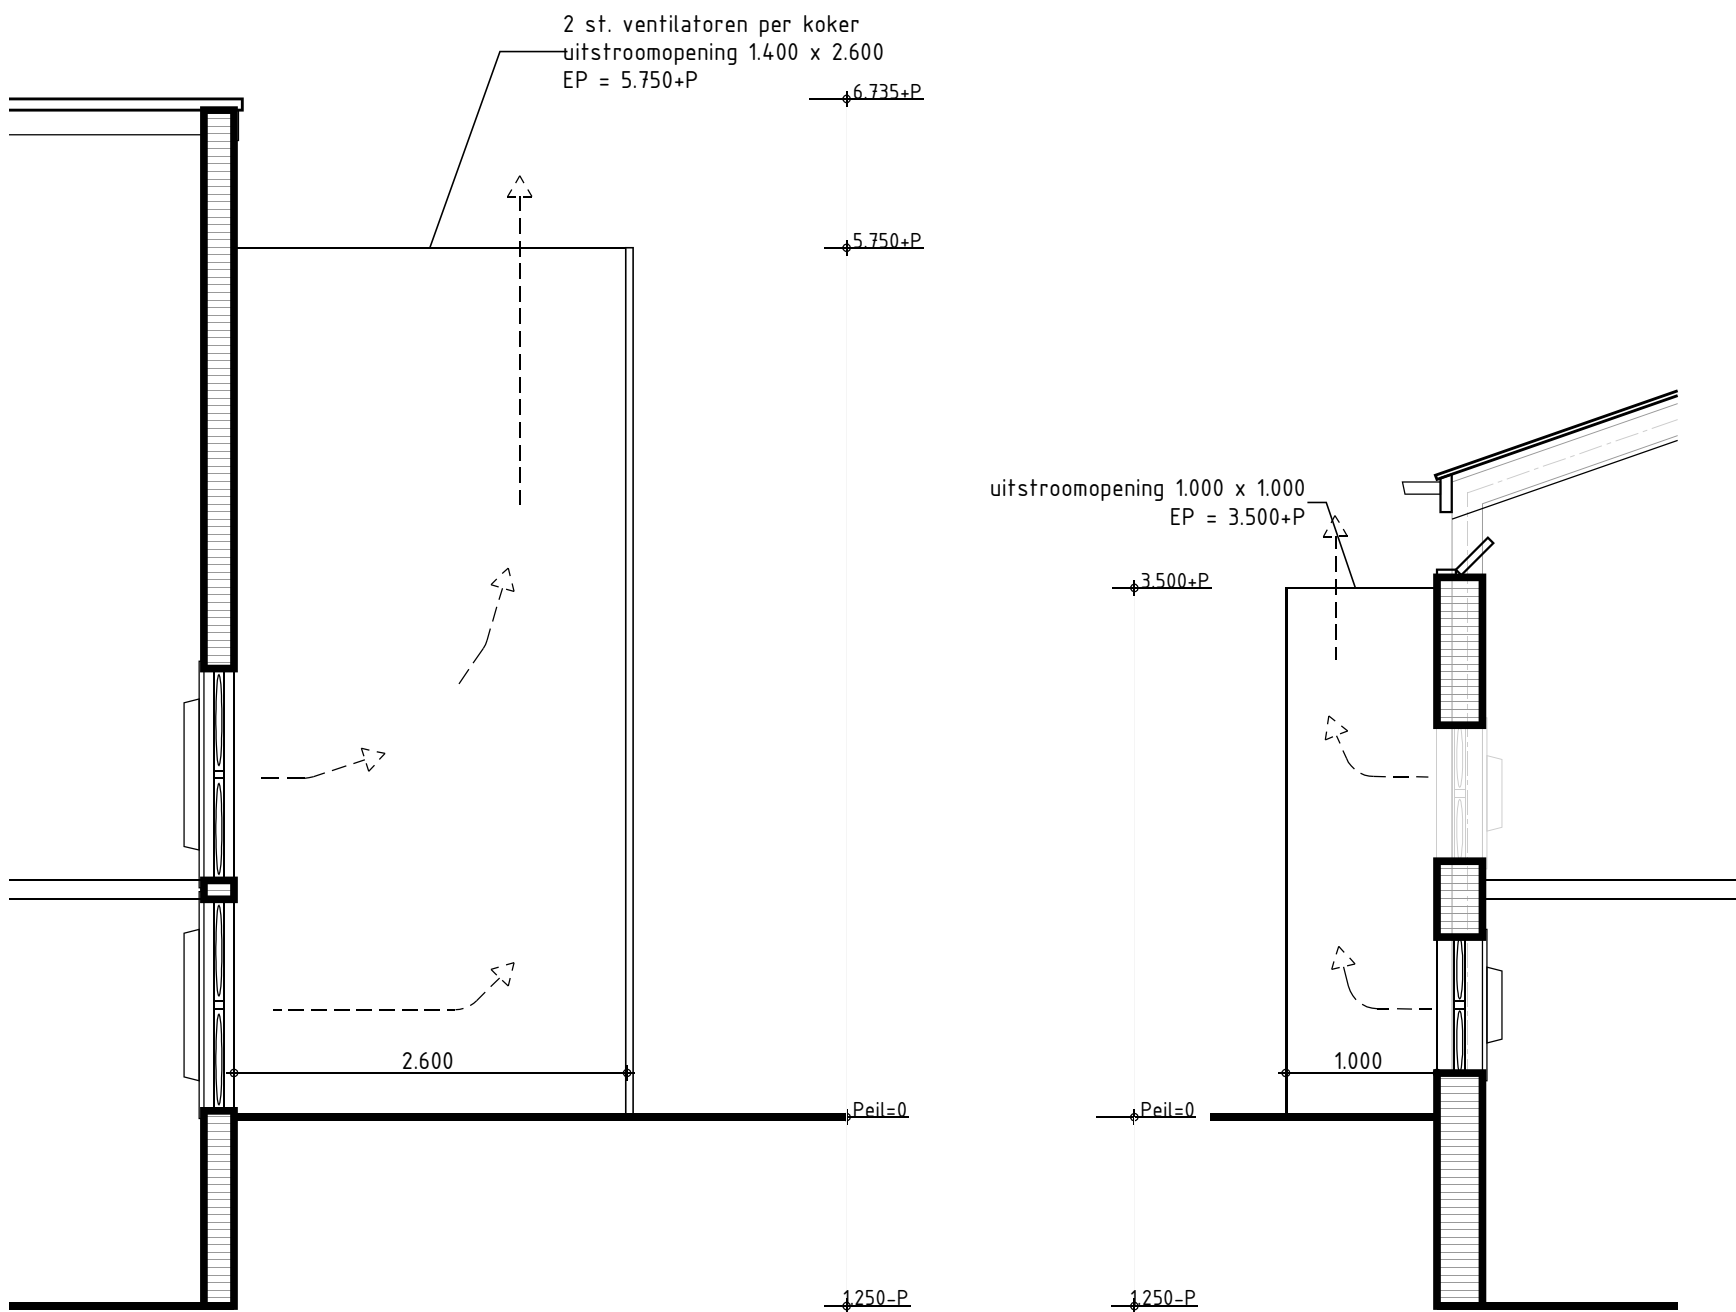


DETAIL VENTILATIEKOKER (eindgevel)

stal 1
SCHAAL 150

DETAIL VENTILATIEKOKER (zijgevel)


stal 1
SCHAAL 150

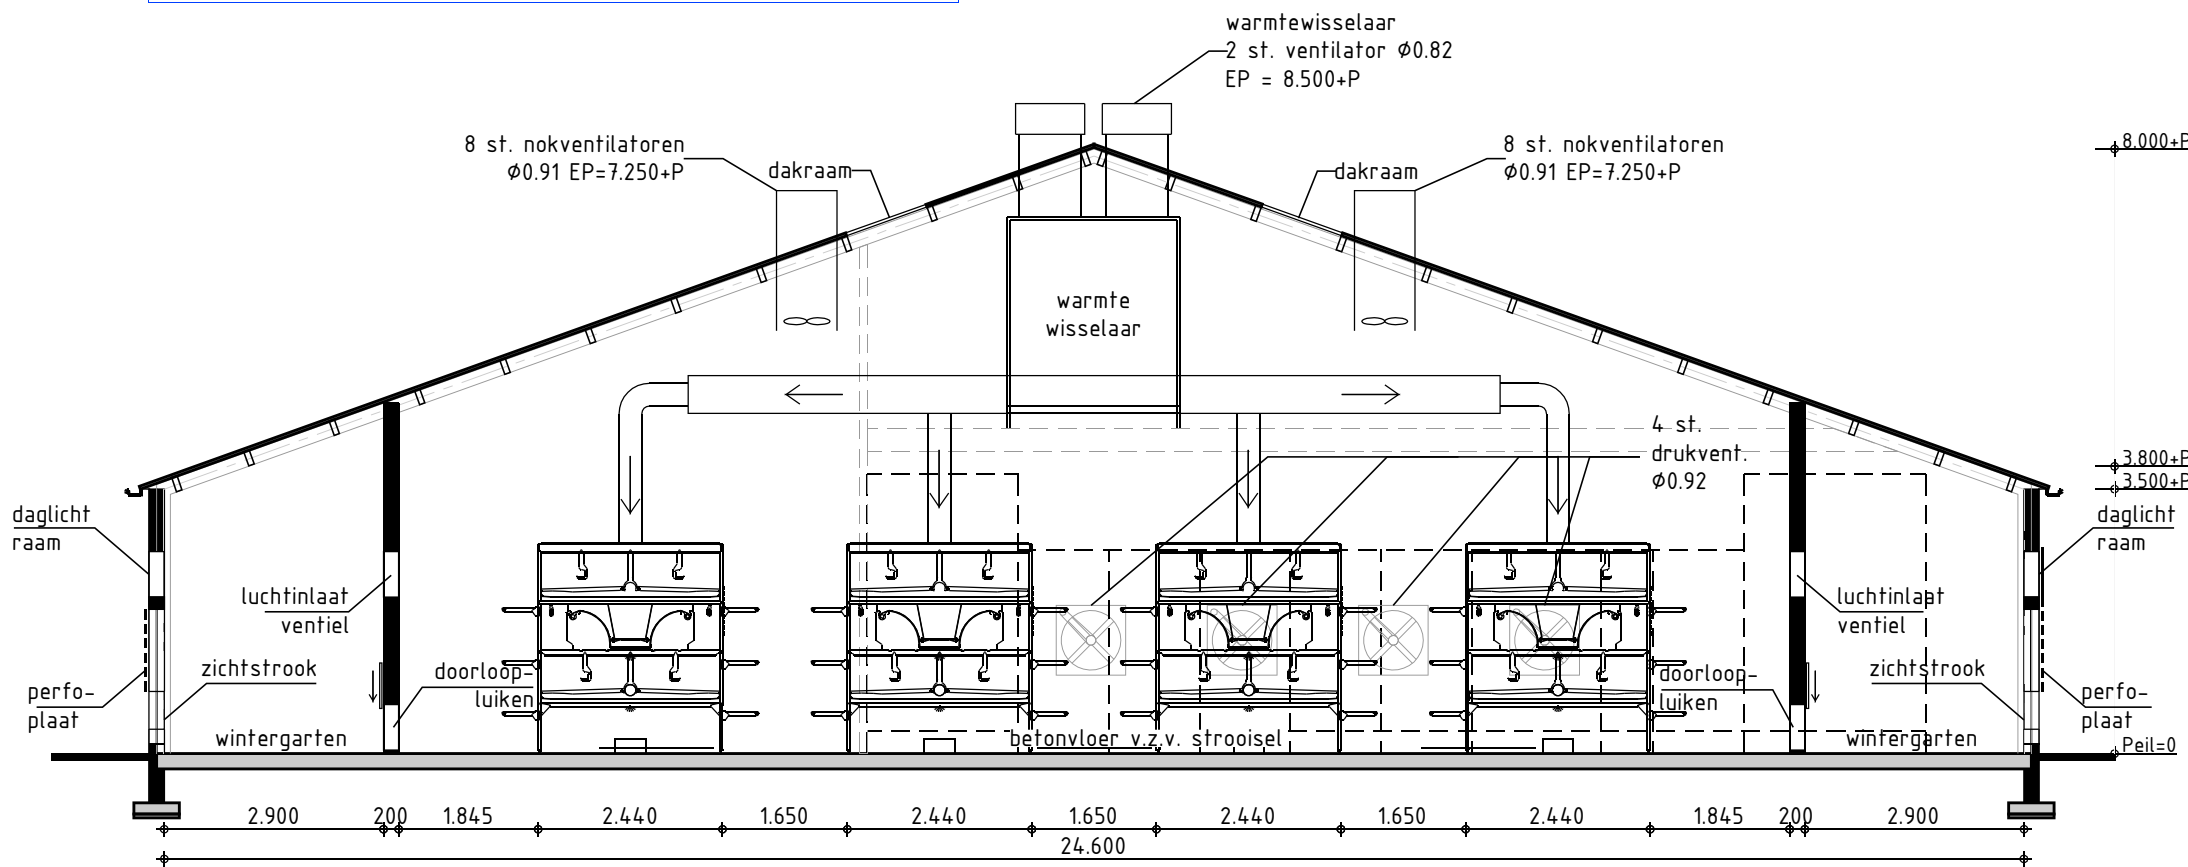

DOORSNEDE GEBOUW 2

pluimveestal


Kenmerken gebouw 2	
functie:	pluimveestal
vloer:	betonvloer
wanden:	betonvoet / perfoplaat
dak:	sandwichpanelen
goot hoogte:	3.500+P
nok hoogte:	8.000+P
ventilatie:	mechanisch
mestopslag:	-
aantal dieren:	42.250 legkippen
RAV-nummer:	legkippen HE2.3.2.2 OW2004.10.V1 i.c.m. AP3.2 OW2007.09.V1

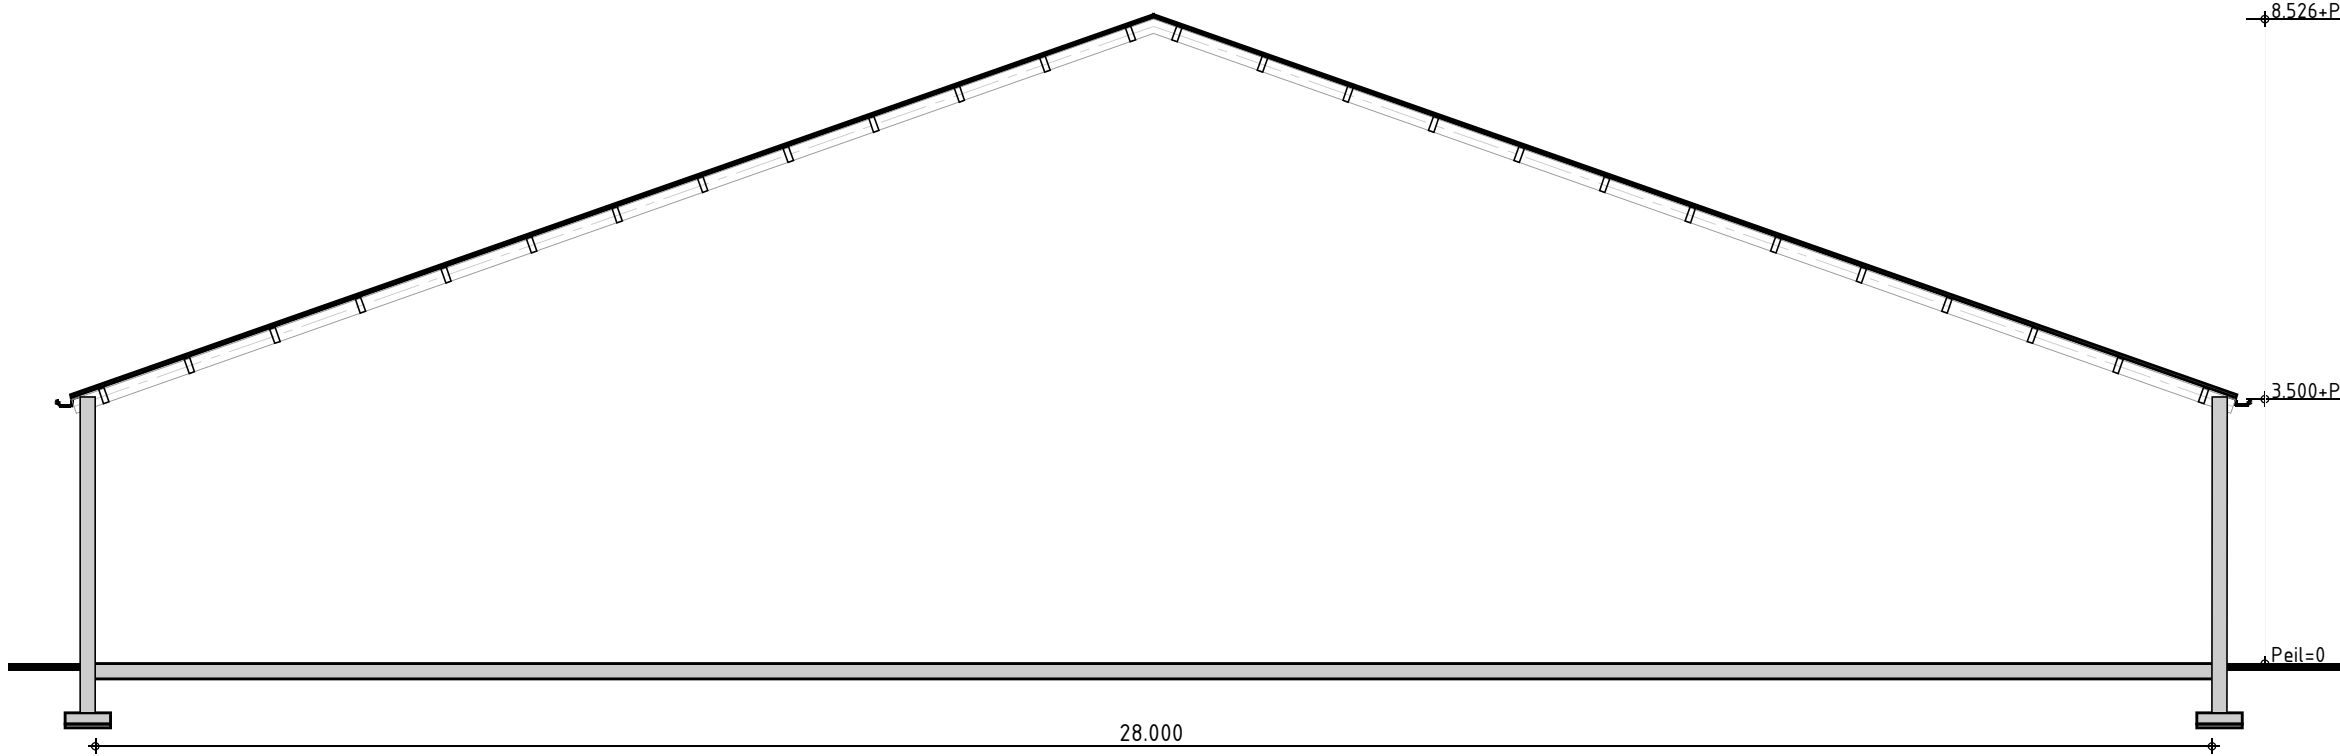

DOORSNEDE GEBOUW 4

inpaklokaal


Kenmerken gebouw 4	
functie:	inpaklokaal
vloer:	betonvloer
wanden:	befonlementen
dak:	sandwichpanelen
goot hoogte:	3.500+P
nok hoogte:	8.526+P
ventilatie:	-
mestopslag:	-
aantal dieren:	-
RAV-nummer:	-

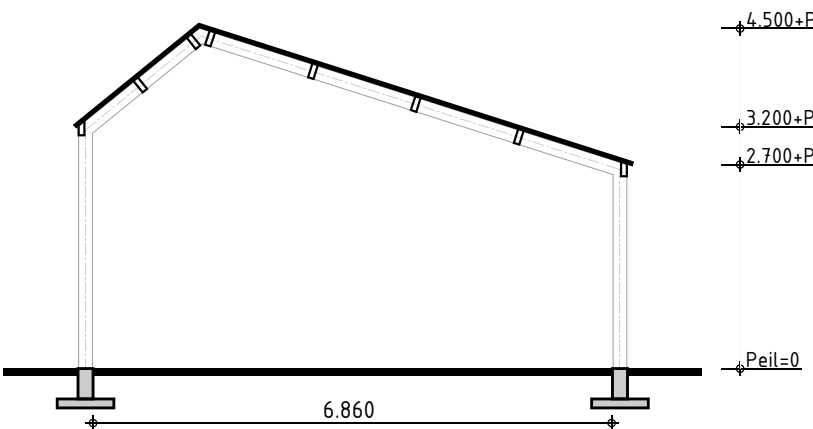

DOORSNEDE GEBOUW 5

werktuigenberging

Kenmerken gebouw 5	
functie:	werktuigenberging
vloer:	betonvloer
wanden:	damwand
dak:	vezelcement golfplaten
goot hoogte:	2.700 / 3.200+P
nok hoogte:	4.500+P
ventilatie:	-
mestopslag:	-
aantal dieren:	-
RAV-nummer:	-

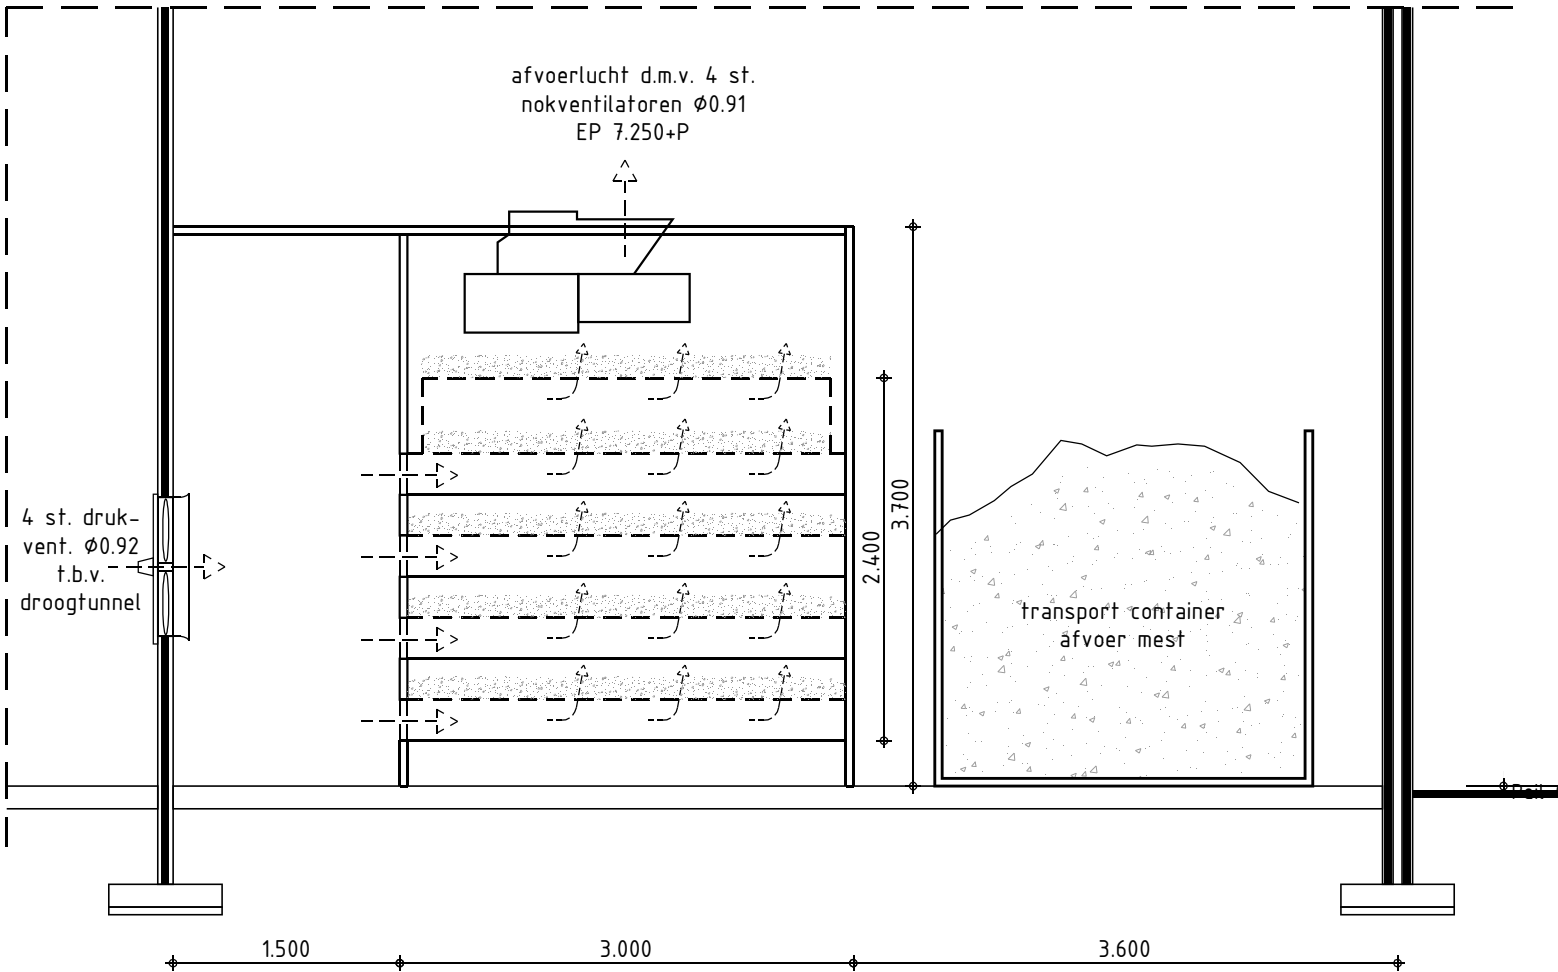

DETAIL DROOGTUNNEL Pouldry-4L type 14M

OW2007.09.V1

SCHAAL 150

Aanvraag Omgevingsvergunning (milieu)

opdrachtgever	Ane Pluimveebedrijf B.V.	Locatieadres:
	De Spil 2	Berkte Rondweg 2
	3774 SE Kootwijkerbroek	7784 DG Ane

betreft: Inrichtingstekening aanvraag milieuvvergunning

tekeningnummer bladnummer

fa	2
o	100
	04 20 / 18 05 20
	10 23 / 19 07 24
	03 24 / 02 12 24
	07 25 / 29 08 25
	EK/MB/PM
O	
7954 GM Rouveen	Mob: 06-53610995