



Voorgevel

Achtergevel

Linkerzijgevel

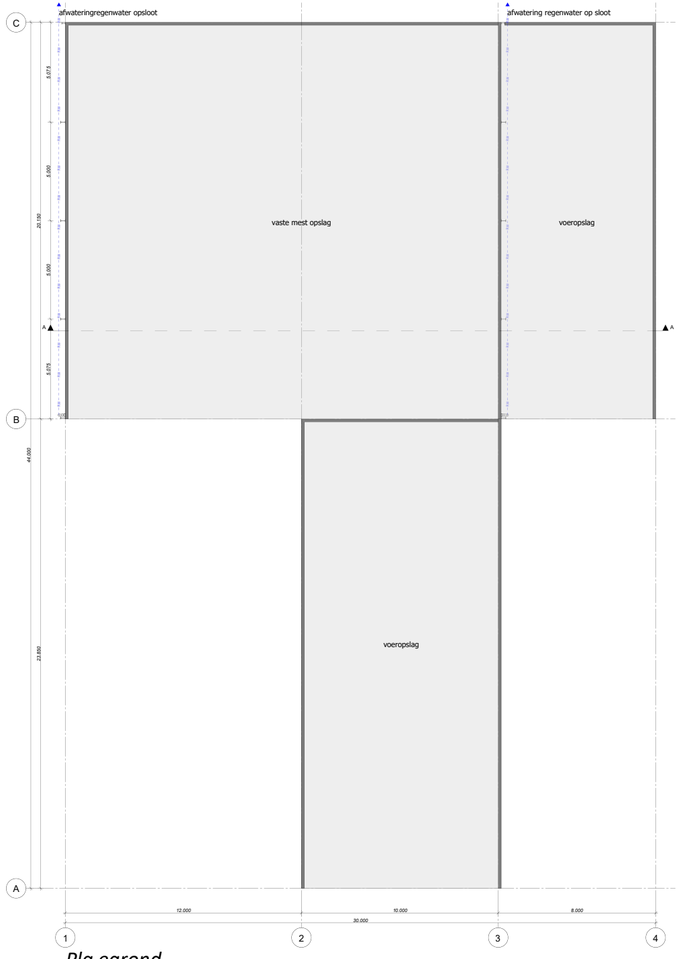


Pla egrond

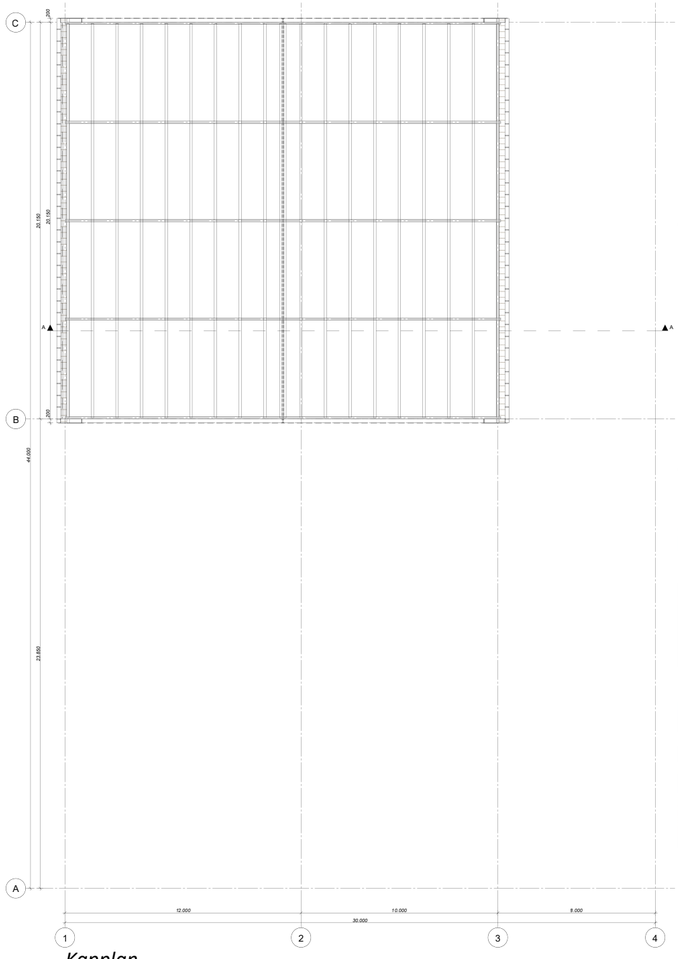

Kapplan



Rechterzijgevel

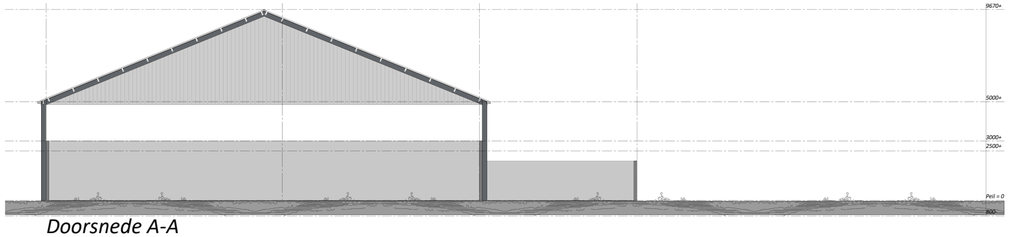


Doorsnede A-A







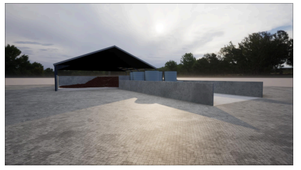

Legenda

Betonvloerenbetonwanden grijs geschuurd
Staalconstruc e gecoat
dak damwand antraciet golf
Gevelbekleding damwand trapezium



Situa e

Schaal 1 : 1000 ,
Kad. Gemeente: Hasselt
Sectie: M
Kad. Nummer: 149_356-254

VanWestreenen
ADVISEURS RUIMTELIJKE ONTWIKKELING

Van Westreenen Adviseurs

Anthonie Fokkerstraat 5a
3772 MP Barneveld
T. (0342) 47 42 91
F. (0342) 47 42 92
E. info@vanwestreenen.nl

Vanssenlitterweg 65d
7333 LR Apeldoornsche
T. (055) 357 83 83
F. (0544) 37 83 64
E. info@vanwestreenen.nl

Haarweg 5a
7131 AV Lichtenvoorde
T. (0544) 35 61 36
F. (0544) 37 83 64
E. info@vanwestreenen.nl

PROJECT:
Aanvraagomgevingsvergunning onderdeel bouwen

OPDRACHTGEVER:
[redacted]
ateinbroek

SCHAAL: 1:100
GETEKEND: JD
FORMAAT: A1+
DATUM: 19-09-2024
WIJZIGING: -

ONDERDEEL:
Bestektekening
Maten voor de uitvoering in het werk controleren

PROJECTNUMMER:
20230580-V Bielsen-Sleufsilo's
Blad 1 van 1