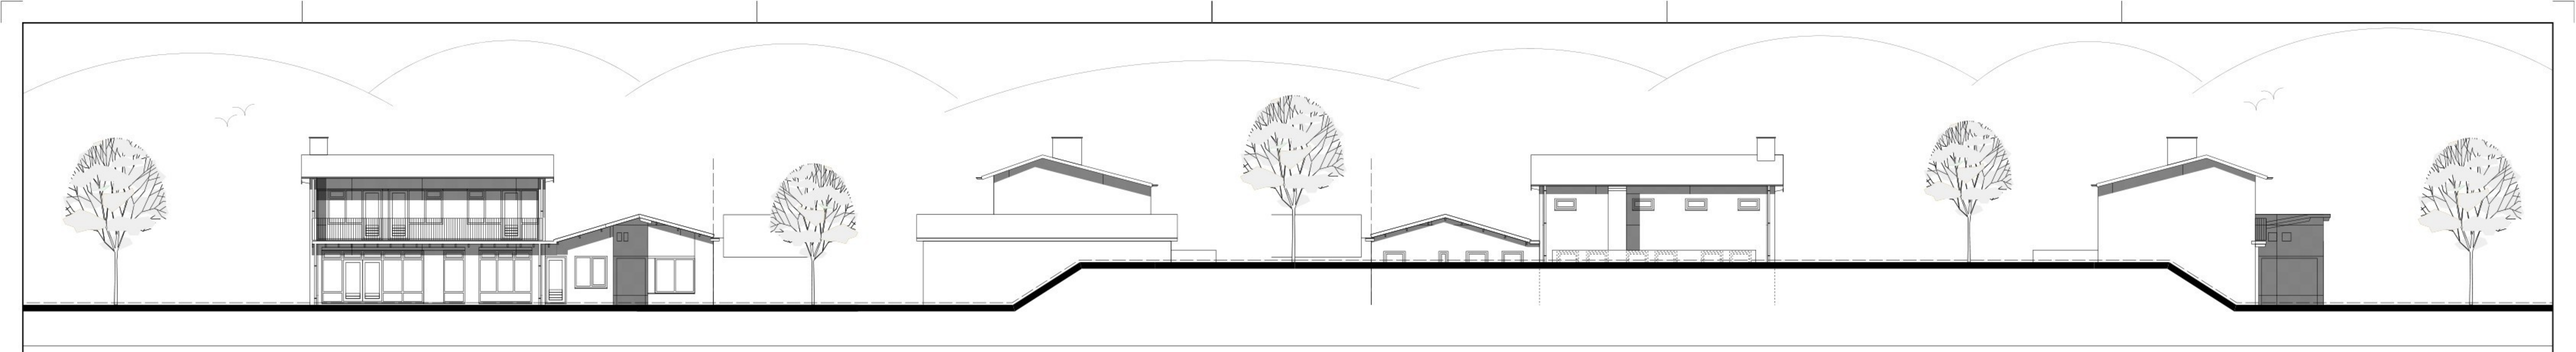

voorgevel
bestaand

rechterzijgevel
bestaand

achtergevel
bestaand

linkerzijgevel
bestaand

oppervlakten/inhoud (NEN 2580)

gebruiksoppervlakte	uitbouw	+ 22,5 m2
gebruiksoppervlakte	verdieping	+ 3,4 m2
verblijfsgebieden	uitbouw	+ 15,5 m2
verblijfsgebieden	uitbouw	+ 3,4 m2
bruto vloeroppervlakte	uitbouw	+ 27,2 m2
bruto vloeroppervlakte	uitbouw	+ 6,5 m2
bruto inhoud	woonhuis nieuwe situatie	745,2 m3
bebouwingsoppervlakte	bijgebouwen totaal	165 m2
bruto oppervlakte	perceel	ca 1558 m2

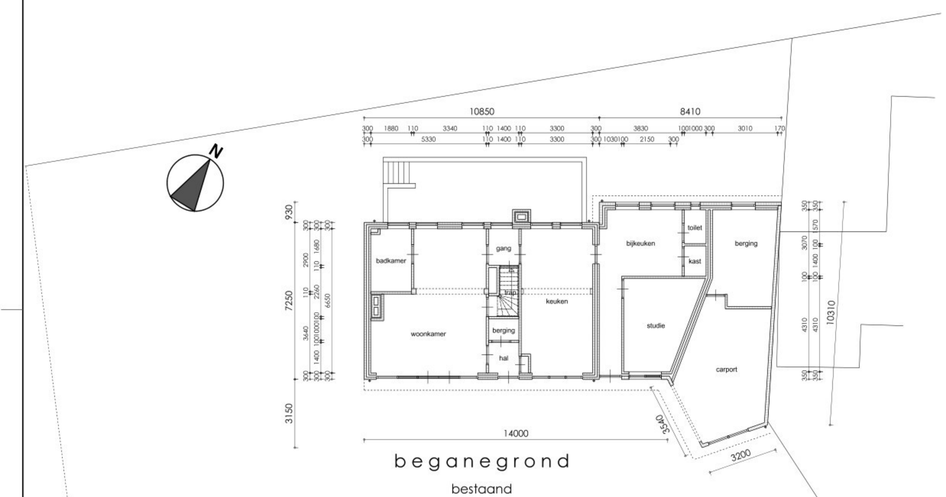

beganegrond
bestaand

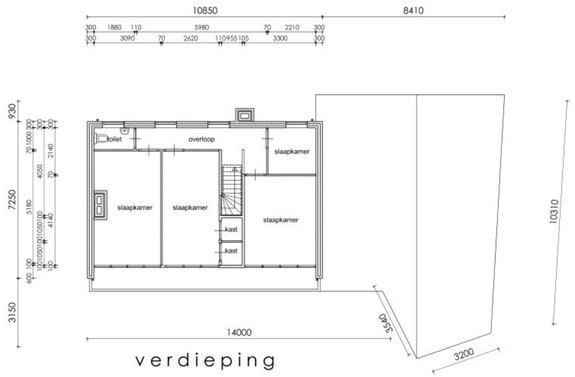

verdieping
bestaand

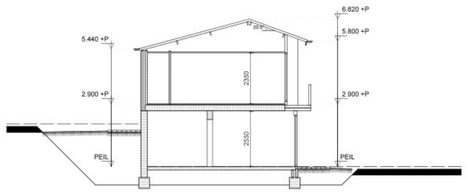

doorsnede
bestaand

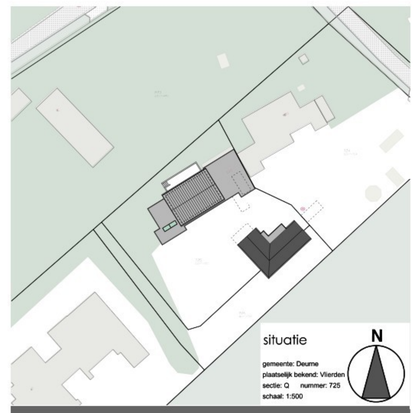

projectomschrijving :
Plan voor het restylen en uitbouwen van een bestaande woning
aan de Hoge Zijdeweg 133 te Vlierden

Opdrachtgever :

Werknr: 23-05VD
Blad: 2305_01
Datum: 05-09-2024
A: 27-05-2025
B:
Status: omgevingsvergunning
Schaal: 1:100/500
Ontwerper:
Getekend:

Alle maten toepassen conform verwerkingsvoorschriften leverancier / werktekeningen dienen t.b.v. de uitvoering nog vervaardigd te worden