



**BIJLAGE 1A HUIDIGE SITUATIE BEGANE GROND**

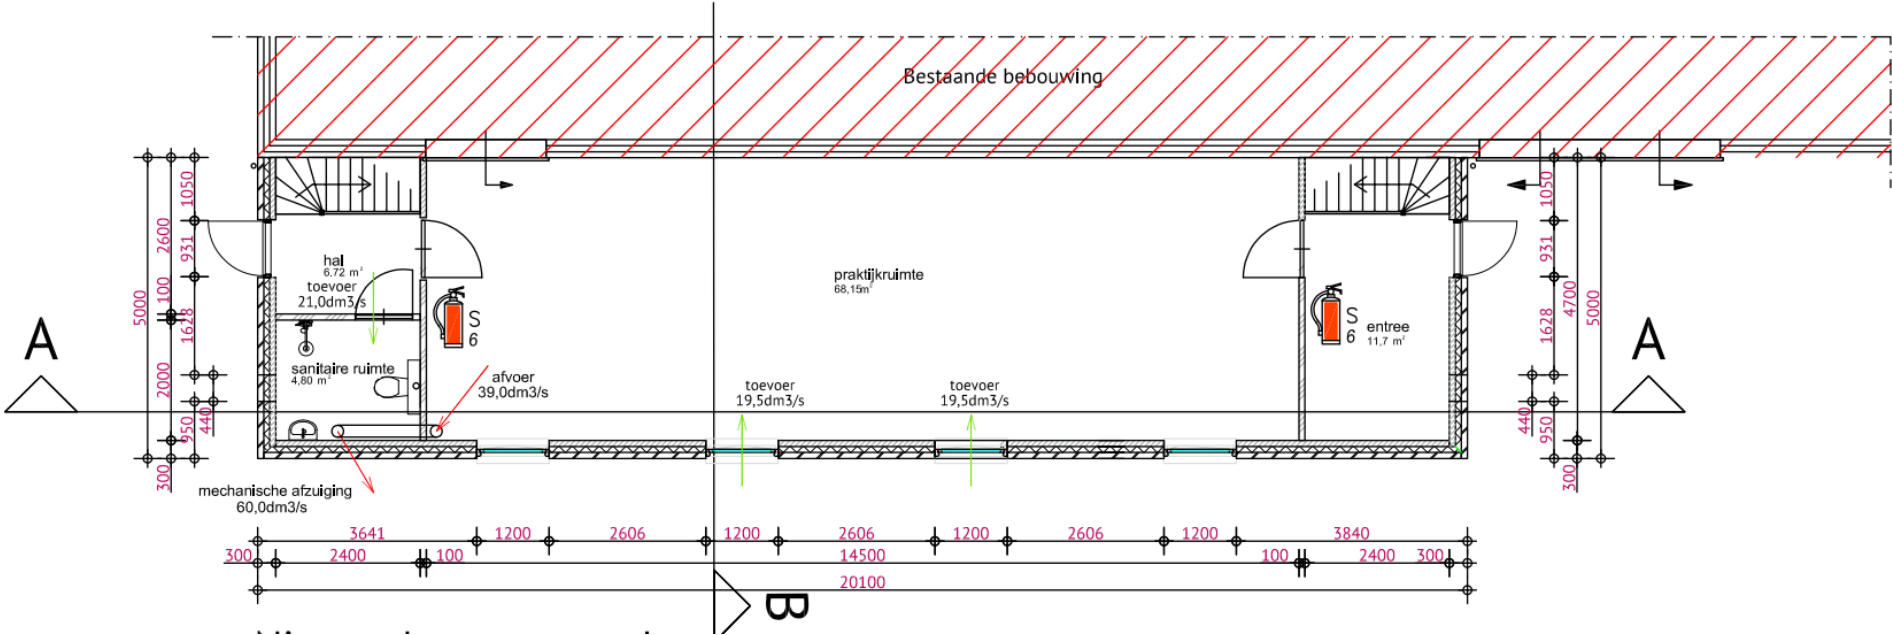


Begane grond, huidige vergunde situatie

**BIJLAGE 1B HUIDIGE SITUATIE EERSTE VERDIEPING**

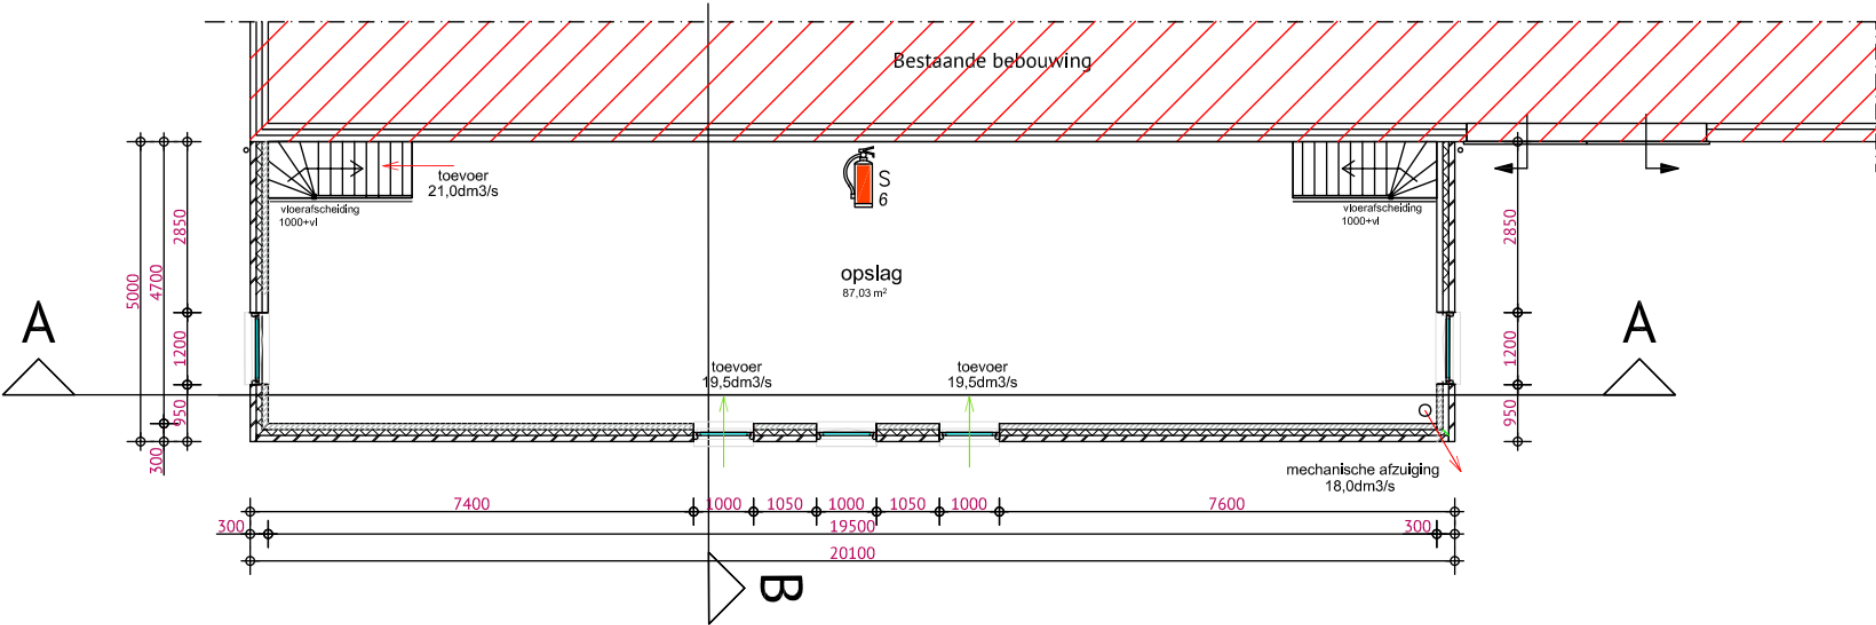


Eerste verdieping, huidige vergunde situatie

**BIJLAGE 2A AANGEVRAAGDE SITUATIE BEGANE GROND**

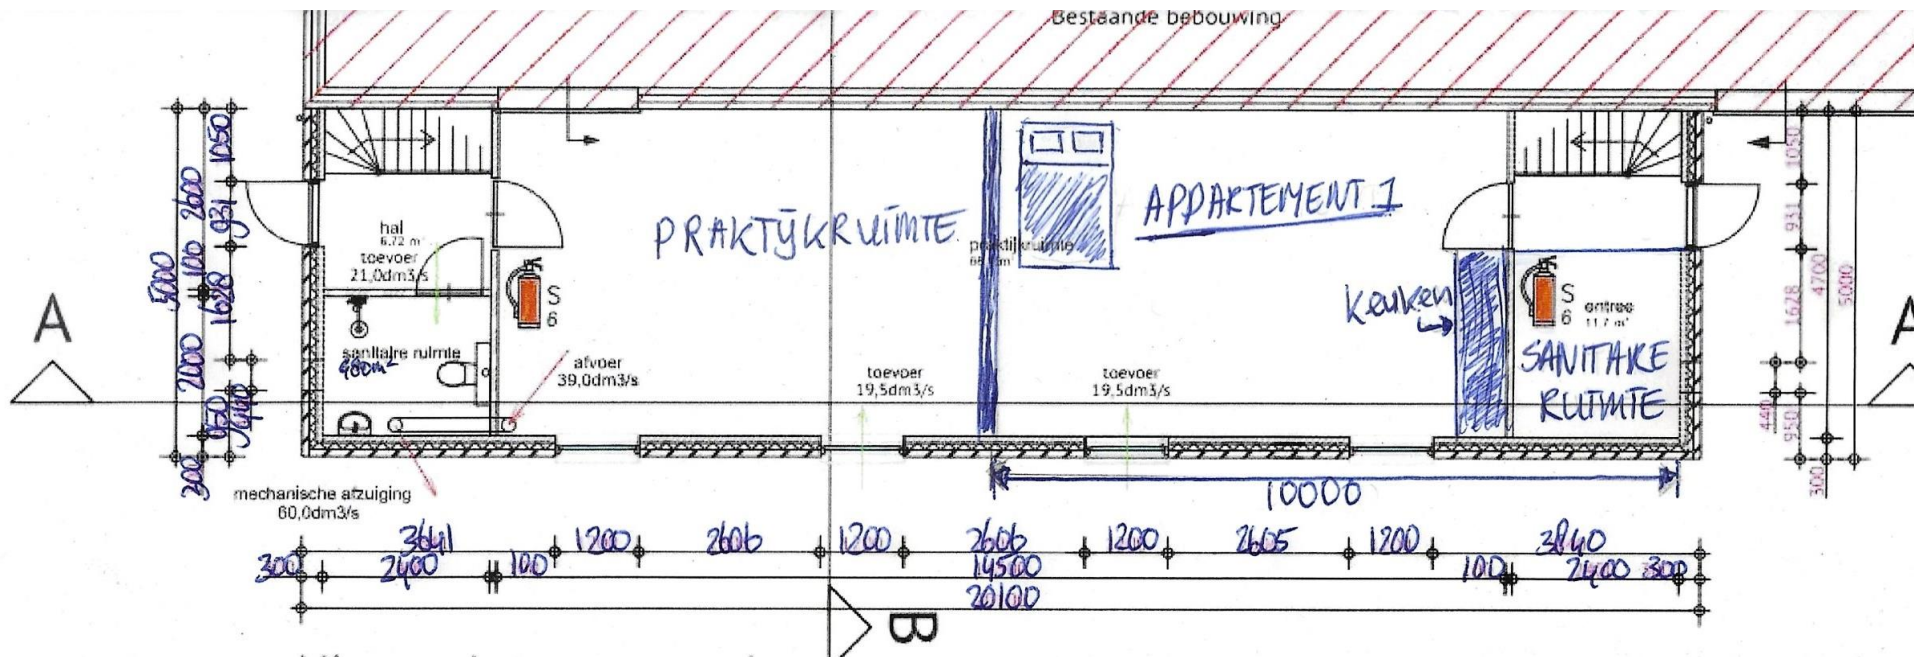

Aangevraagde begane grond

**BIJLAGE 2B AANGEVRAAGDE SITUATIE EERSTE VERDIEPING**

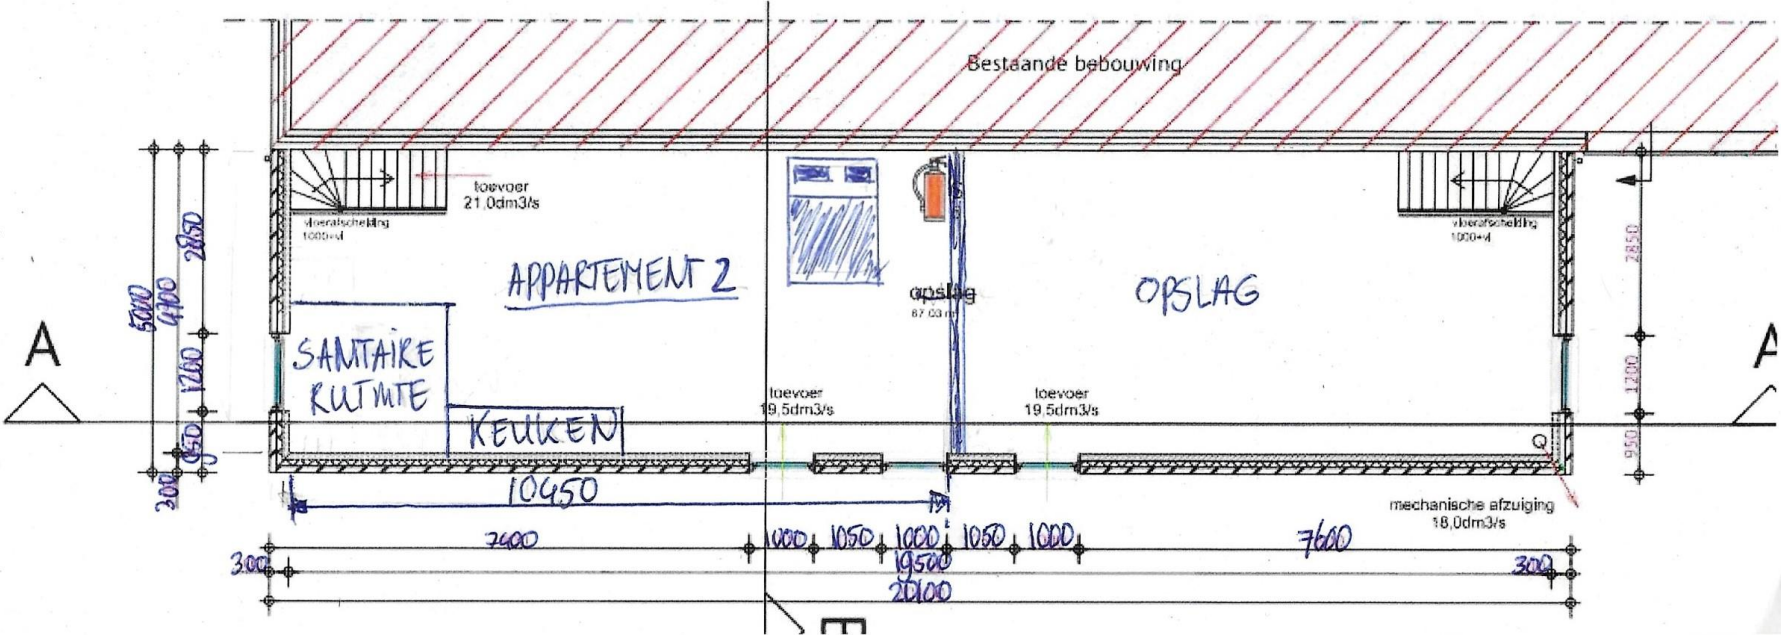

Aangevraagde eerste verdieping