





Principeddoorsnede AA NIEUW

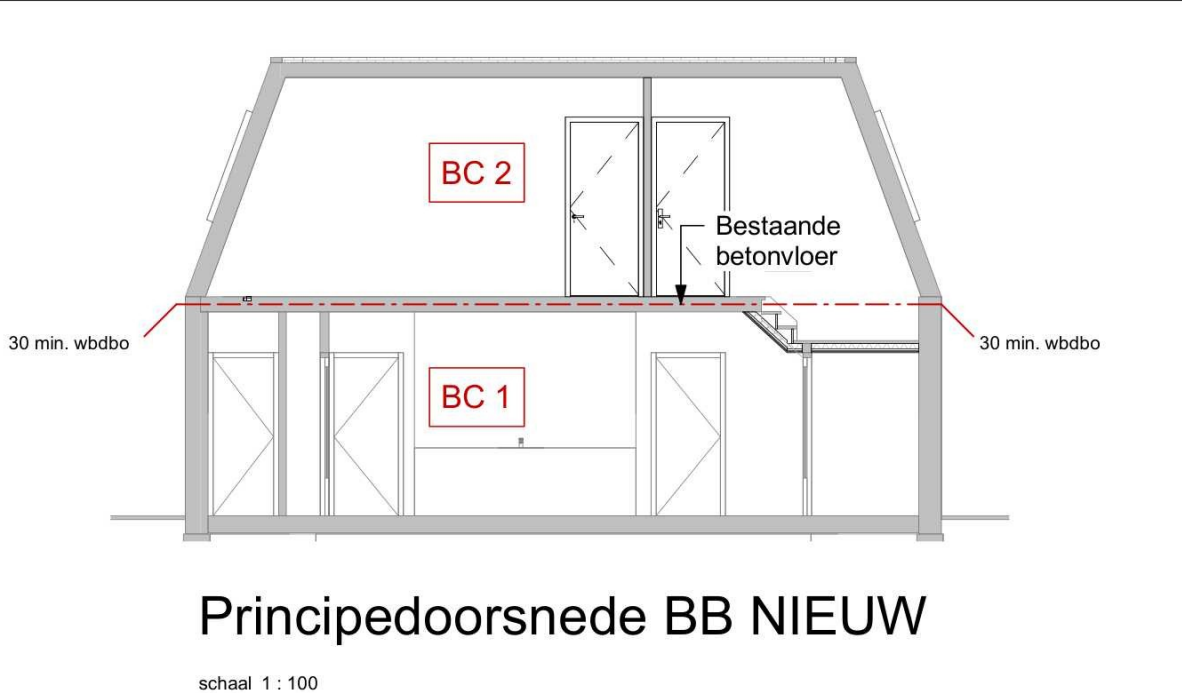

Principeddoorsnede BB NIEUW

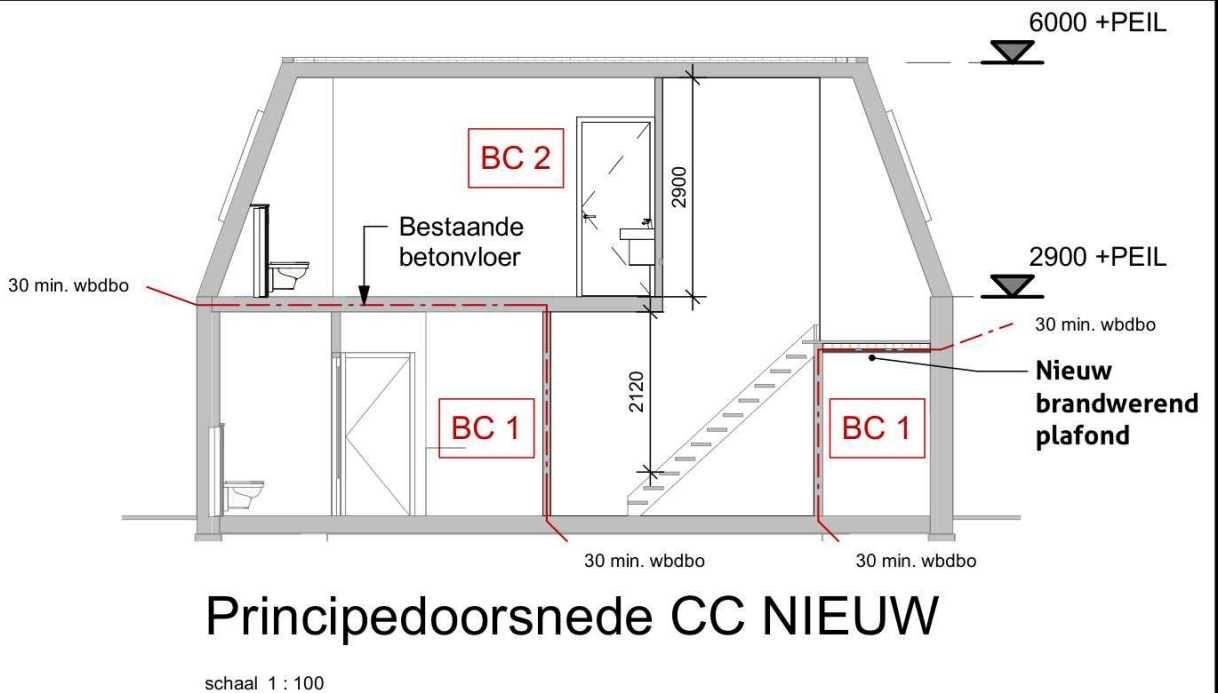

Principeddoorsnede CC NIEUW

Nr.	Ruimte	Gebruiksoppervlak
0.01	Tochtportaal	4.3 m²
0.02	Hal k.	11.6 m²
0.03	Kast	3.1 m²
0.04	Toilet 1	1.4 m²
0.05	Meterkast	0.5 m²
0.06	Pantry	1.1 m²
0.07	Kantoor 1	29.9 m²
0.08	Kantoor 2	11.4 m²
0.09	Kantoor 3	19.7 m²
0.10	Pantry	10.1 m²
0.11	Berging	8.5 m²
0.12	Berging	3.3 m²
0.13	Hal w.	4.2 m²
00_begane grond		109.1 m²
1.01	Overloop	6.7 m²
1.02	Woonkamer	42.2 m²
1.03	Slaapkamer 1	15.0 m²
1.04	Slaapkamer 2	8.4 m²
1.05	Badkamer	11.6 m²
1.06	Techniek	1.8 m²
01_eerste verdieping		85.7 m²
Totaal GO ca.		194.8 m²

RENVOOI BRANDVEILIG GEBRUIK

30 minuten brandwerende scheidingsconstructie
classificatie conform NEN 6069 (alle doorvoeringen dienen dezelfde brandwerendheid te bezitten)

dubbelzijdig brandwerende constructie

zelfsluitend

vluchtdeur
deur is bij aanwezigheid van personen in het bouwwerk uitsluitend gesloten indien die deur tijdens het vluchten, zonder gebruik te maken van een sleutel kan worden geopend.

RM

opt

rookmelder (niet-ioniserende rookmelder gecertificeerd volgens EN 14604)
*opt = optische rookmelder
therm = thermische rookmelder*

- Sterkte bij brand**


 - Een vloer, trap of hellingbaan waarover of waaronder een vluchtroute voert, bezwijkt niet binnen 30 minuten bij brand in een subbrandcompartiment waarin die vluchtroute niet ligt.
- Beperking van ontstaan brandgevaarlijke situatie**

 - Een afvoer voor rookgas is brandveilig, bepaald volgens NEN 6062.
 - Materiaal toegepast aan de binnenzijde van een schacht met een inwendige doorsnede van meer dan 0,015 m2 voldoet aan brandklasse A2, bepaald conform NEN-EN 13501-1
 - Rookmelders worden aangebracht op de vereiste posities, waaronder de besloten ruimten waardoor de vluchtroute voert, conform de geldende eisen van het Besluit bouwwerken leefomgeving (Bbl)
- Beperken van ontwikkelen van brand en rook**

 - Constructieonderdelen toegepast in het gebouw dienen te voldoen aan brandklasse D en rookklasse S2. Indien de materialen in de rest van het gebouw worden toegepast op een vloer, hellingbaan of trap geldt klasse D1f en rookklasse S1f1f
 - Een zijde van een constructieonderdeel die grenst aan de buitenlucht dient te voldoen aan brandklasse D
 - Een deur, een raam, een kozijn en een daaraan gelijk te stellen constructieonderdeel voldoet aan brandklasse D
 - De bovenzijde van het dak dient, bepaald volgens NEN 6063, niet brandgevaarlijk te zijn
 - Een constructieonderdeel heeft aan een zijde die grenst aan een Extra Beschermd vluchtroute (EBV) een bijdrage tot brandvoortplanting die voldoet aan klasse B en rookklasse S2. In een Extra beschermd vluchtroute (EBV) dienen de materialen toegepast op een vloer, hellingbaan of trap te voldoen aan brandklasse Cfl en rookklasse S1f1
 - Alle leiding- en installatiedoорvoeringen door brand- en rookwerende scheidingsconstructies worden zodanig brand- en rookwerend afgedicht dat de vereiste weerstand tegen brand- en rookdoorgang behouden blijft
- Beperking en verdere beperking van uitbreiding van brand en rook**

 - De brandtechnische indeling is vastgelegd op de tekening
 - Alle deuren onderdeel van een inwendige scheidingsconstructie waarvoor een eis geldt ten aanzien van brandwering is zelfsluitend en rookwerend uitgevoerd conform de geldende voorschriften.
- Vluchtroutes**

 - Vanaf elk punt kan binnen 30m de uitgang van een subbrandcompartiment worden bereikt.

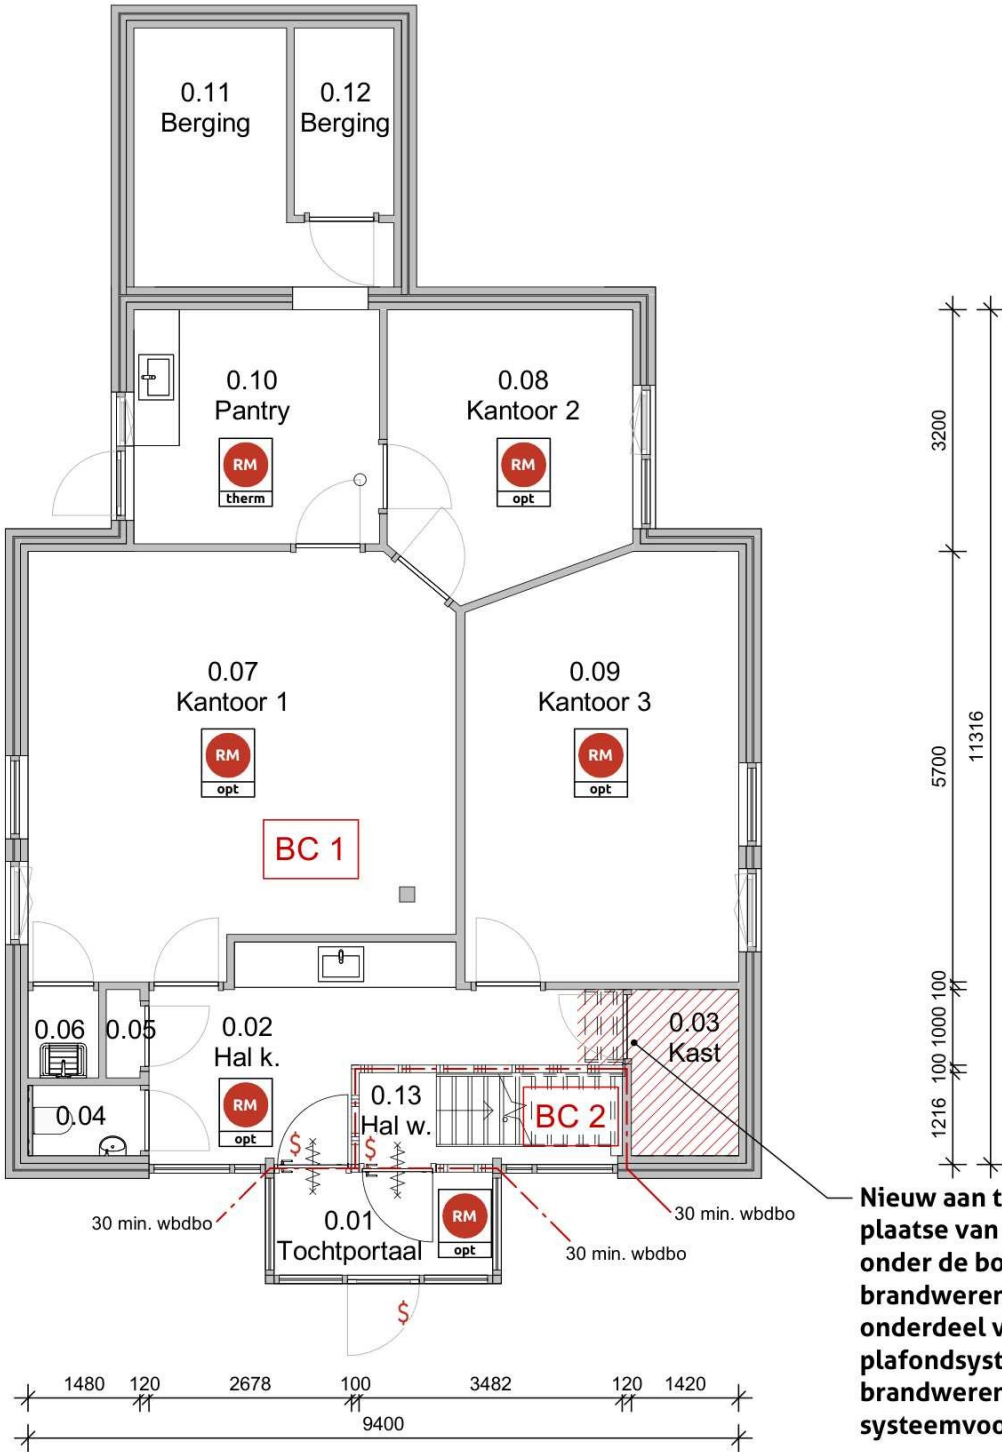

Begane grond NIEUW


schaal 1 : 100

COMPARTIMENTERING

BC-01: GO = 105m²

BC-02: GO = 90m²

Nieuw aan te brengen brandwerend plafond ter plaatse van ruimte 0.03 (en gedeeltelijk ruimte 0.02 onder de bovenste traptreden) wordt uitgevoerd met brandwerende platen (PROMATECT®-100 o.g.) als onderdeel van een aantoonbaar geschikt plafondsysteem met minimaal 30 minuten brandwerendheid, conform de toepasselijke systeemvoorschriften

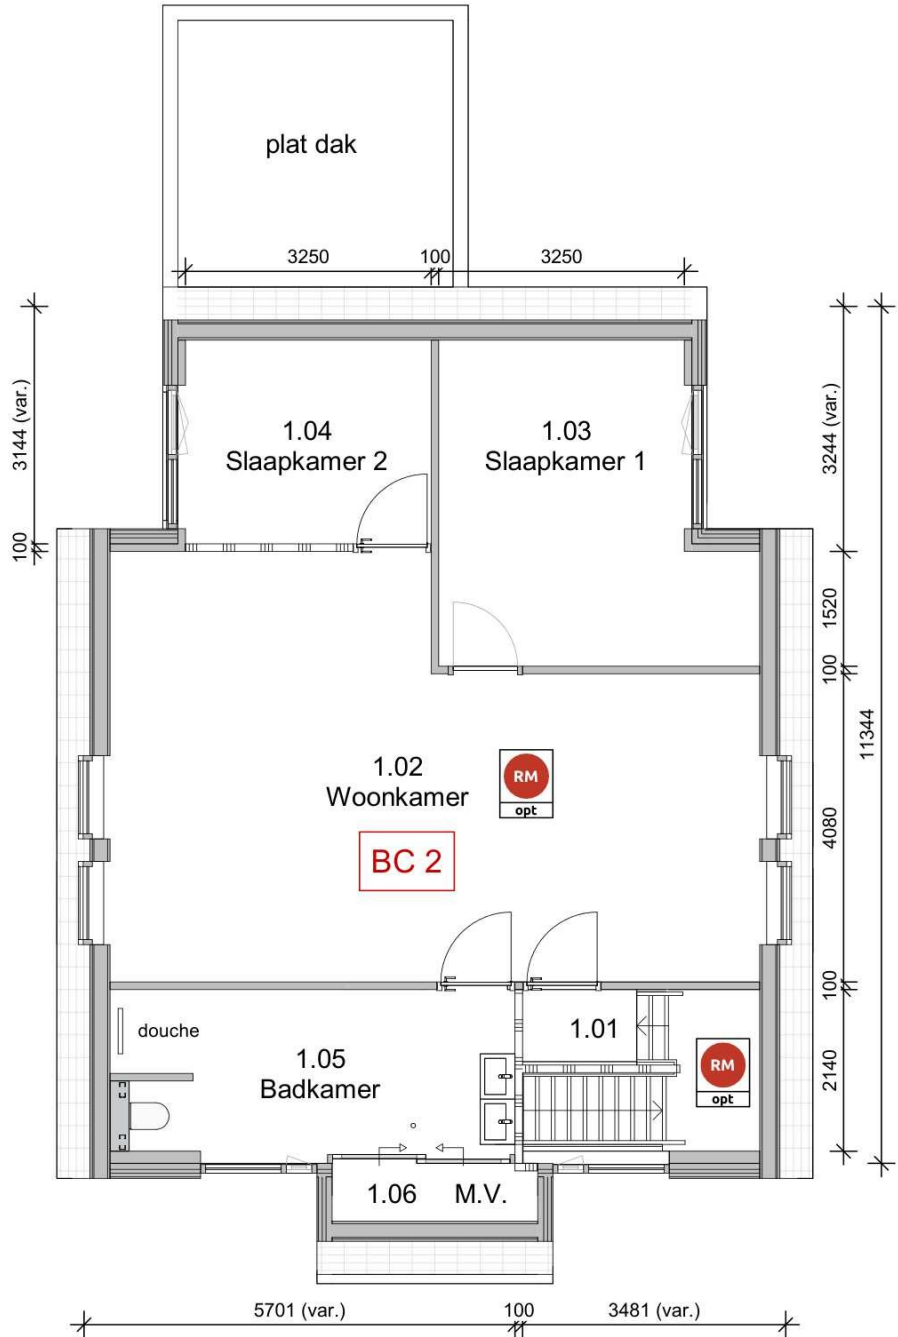

Eerste verdieping NIEUW

schaal 1 : 100

		bladnr 302	
opdrachtgever		onderwerp Nieuwe toestand compartimentering	
		schaal:	1:100
		get.:	-
		dd.:	16-10-2026
		bouwlaag / bouwdeel	
		discipline:	
		kadaster:	
		GEM.: Deurne SECTIE: L NR: 8467	