


BOVENAANZICHT
Schaal 1:500

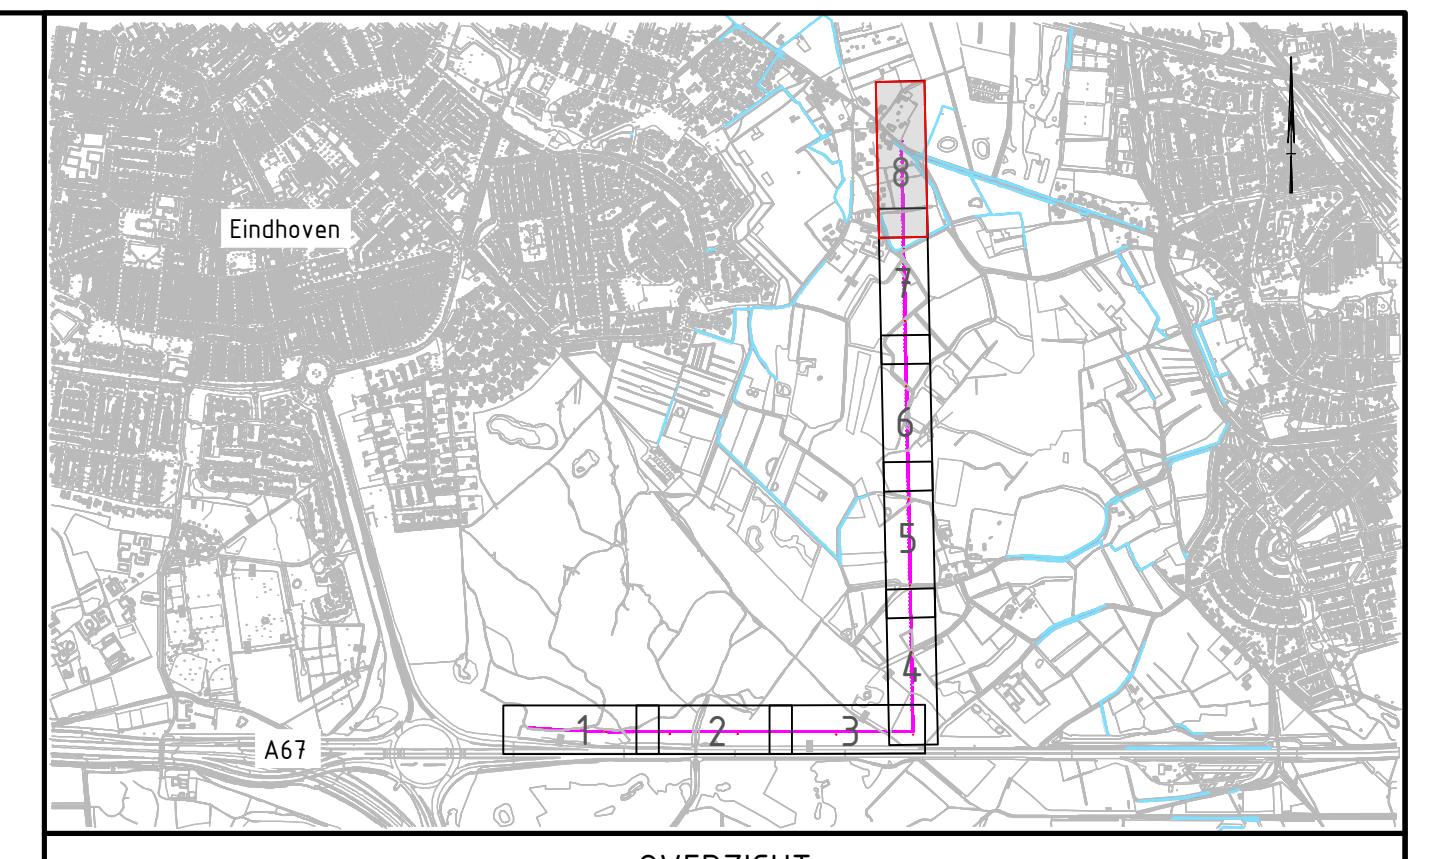


OVERZICHT
Schaal 1:25.000

LEGENDA

Verharding (asfalt)	Bestaande riolering
Bestaande topo	Bestaande put
Bebauwing	Immering boom
Kadastrale grens	Beheergrens RWS
Leiding gevaarlijke inhoud	Ontwerp transportriool
Dataftransport	Nieuwe put
Landelijk hoogspanningsnet	Bypassleiding
Laagspanning	Werkstrook
Middenspanning	Sondering
Gasleiding hoge druk	Boring (diep)
Gasleiding lage druk	Handboring
Waterleiding	Peilbus
Drukriolering	Peilbus ecologie



LENGTEPROFIEL
Schaal 1:500

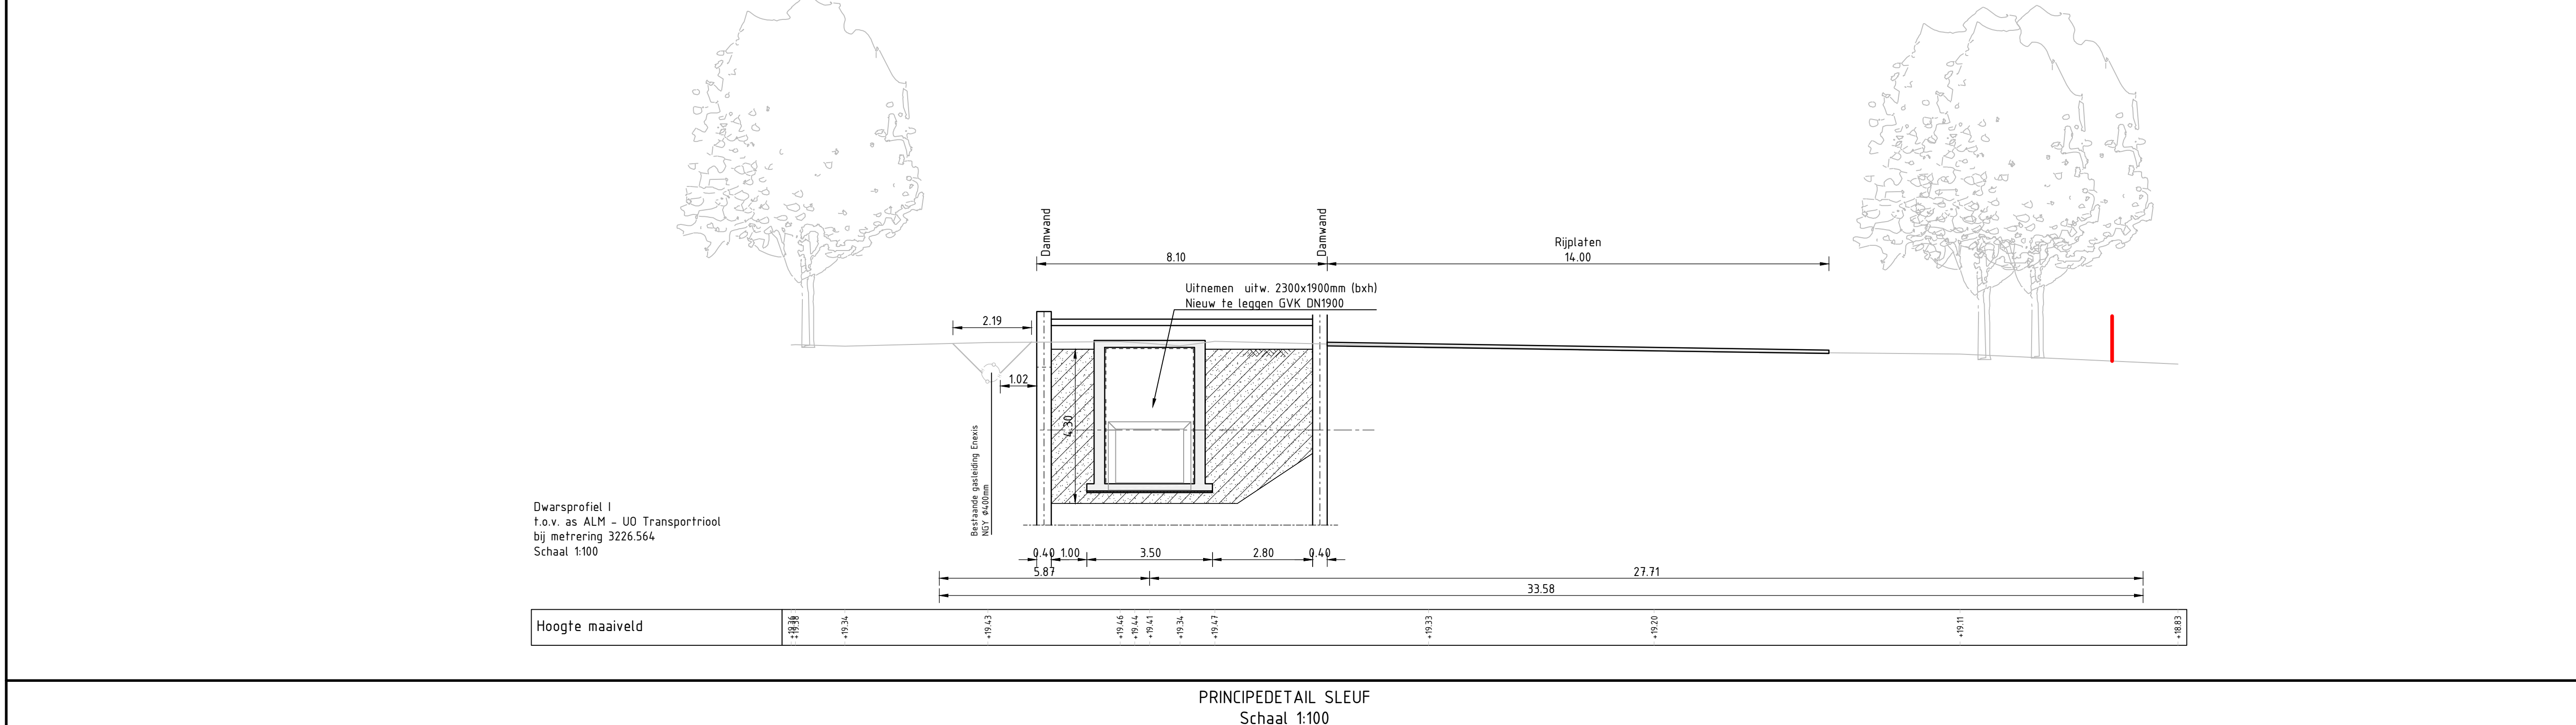

PRINCIPEDETAIL SLEUF
Schaal 1:100



BOVENAANZICHT TOEGANG NOORDZIJDE
Schaal 1:1000

Uitgangspunten:
 Topo ondergrond: BGT
 Kabels en leidingen: KLIC Levering_2400021676_1, Levering_2400021677_1, d.d. 13-02-2024
 Kadastrale grenzen: Kadaster
 Inmeting bestaand riool: BG5426_BRiool_inmeting_00
 Inmeting groenvoorzieningen: B19760_BGroenopstanden ingemeten
 ZR Grens: BG6814 - ZR grens
 Tracé omleiding: B19760_AS BUILT_Tracé_Omleiding, d.d. 19-11-2019
 Inmeting groenvoorzieningen: BG6814-TE-VO-3201 - Transportriool, d.d. 07-02-2021
 Ligging nieuwe putten: 23.149_WP_TM_Voorstel Putten_V1.0_20240312, d.d. 12-03-2024
 Proefsterven: 23149-240322A_PROEFSLEUF.dwg, d.d. 22-03-2024
 Inmeting bodem: 23149-240322A_INMEET BOMEN.dwg, d.d. 22-03-2024
 Boringen bodemonderzoek: BG6814 - boringen bodemonderzoek.dwg

Opdrachtgever Waterschap de Dommel	Tekenaar Fred de Groot	Plaatnummer 10-07-2024
Projectomschrijving Onderhoud Riool Zuid van TP44 t/m TP32A	Schaal Zie tekening	Datum Definitief
Projectomschrijving Routekaarten UO	Formaat A0-L (841x1200)	Gebruiker Vita Volkers
	Basis van B	Akkoord Meyning van Dijk
	Projectnr. 23.149	Tekeningnr. T001
		Versie 5.0
		Datum/TMD 240710