




\* i.v.m. vuurlast deze kozijnen in aluminium uitvoeren  
fabr.kawneer, type contour o.g.

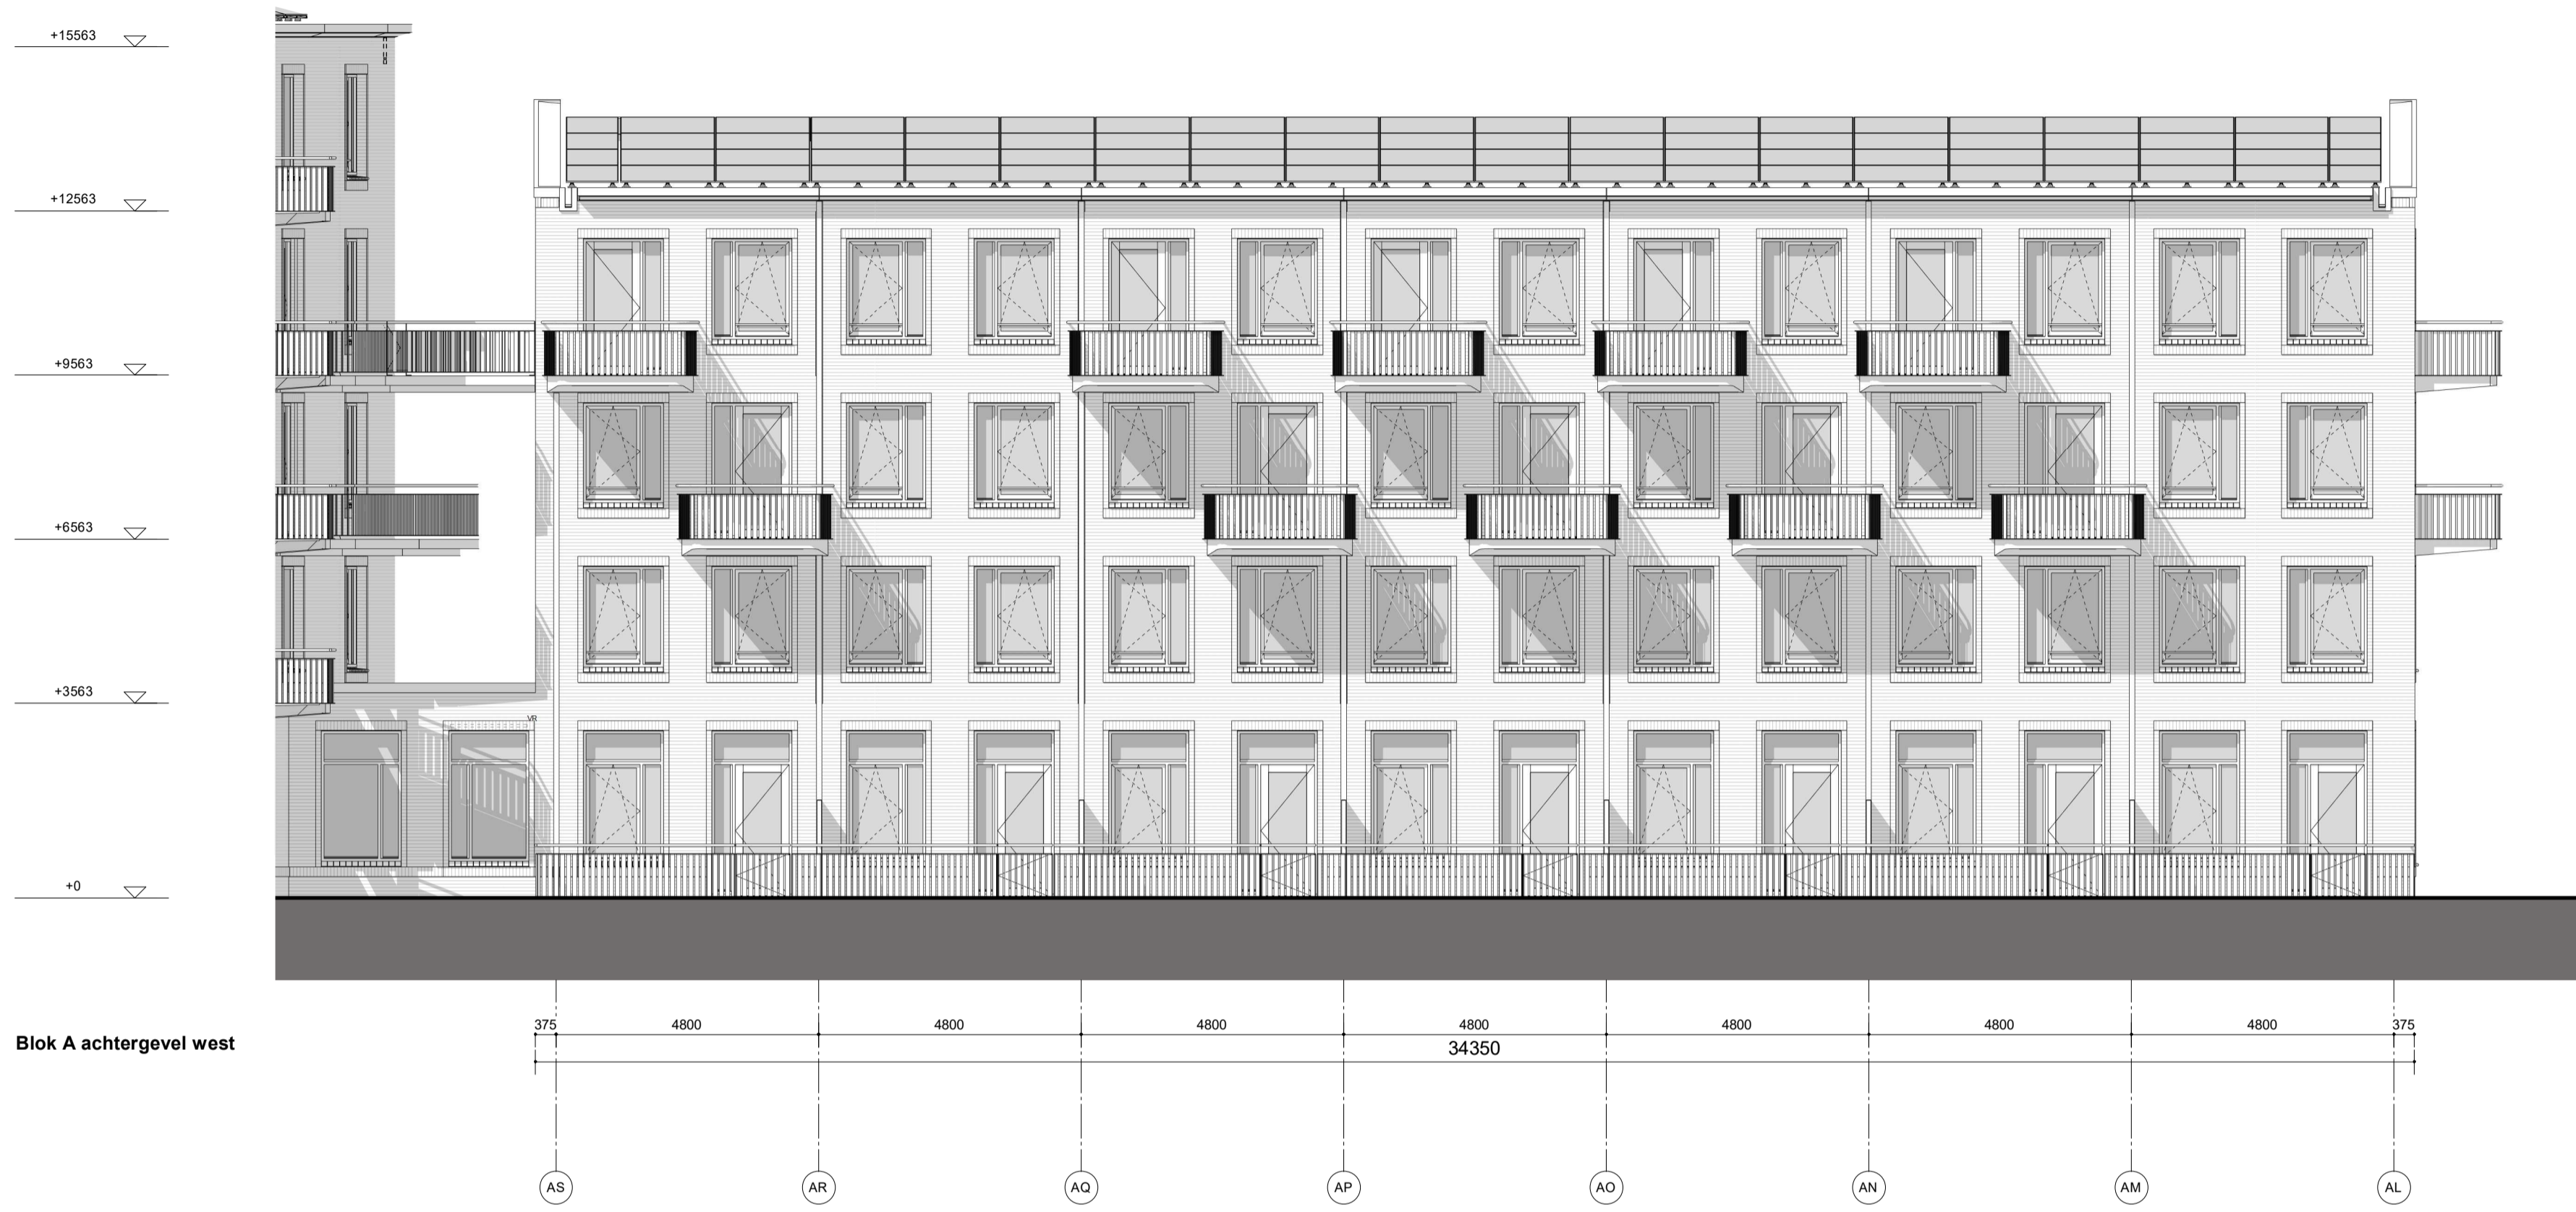


Blok A achtergevel west

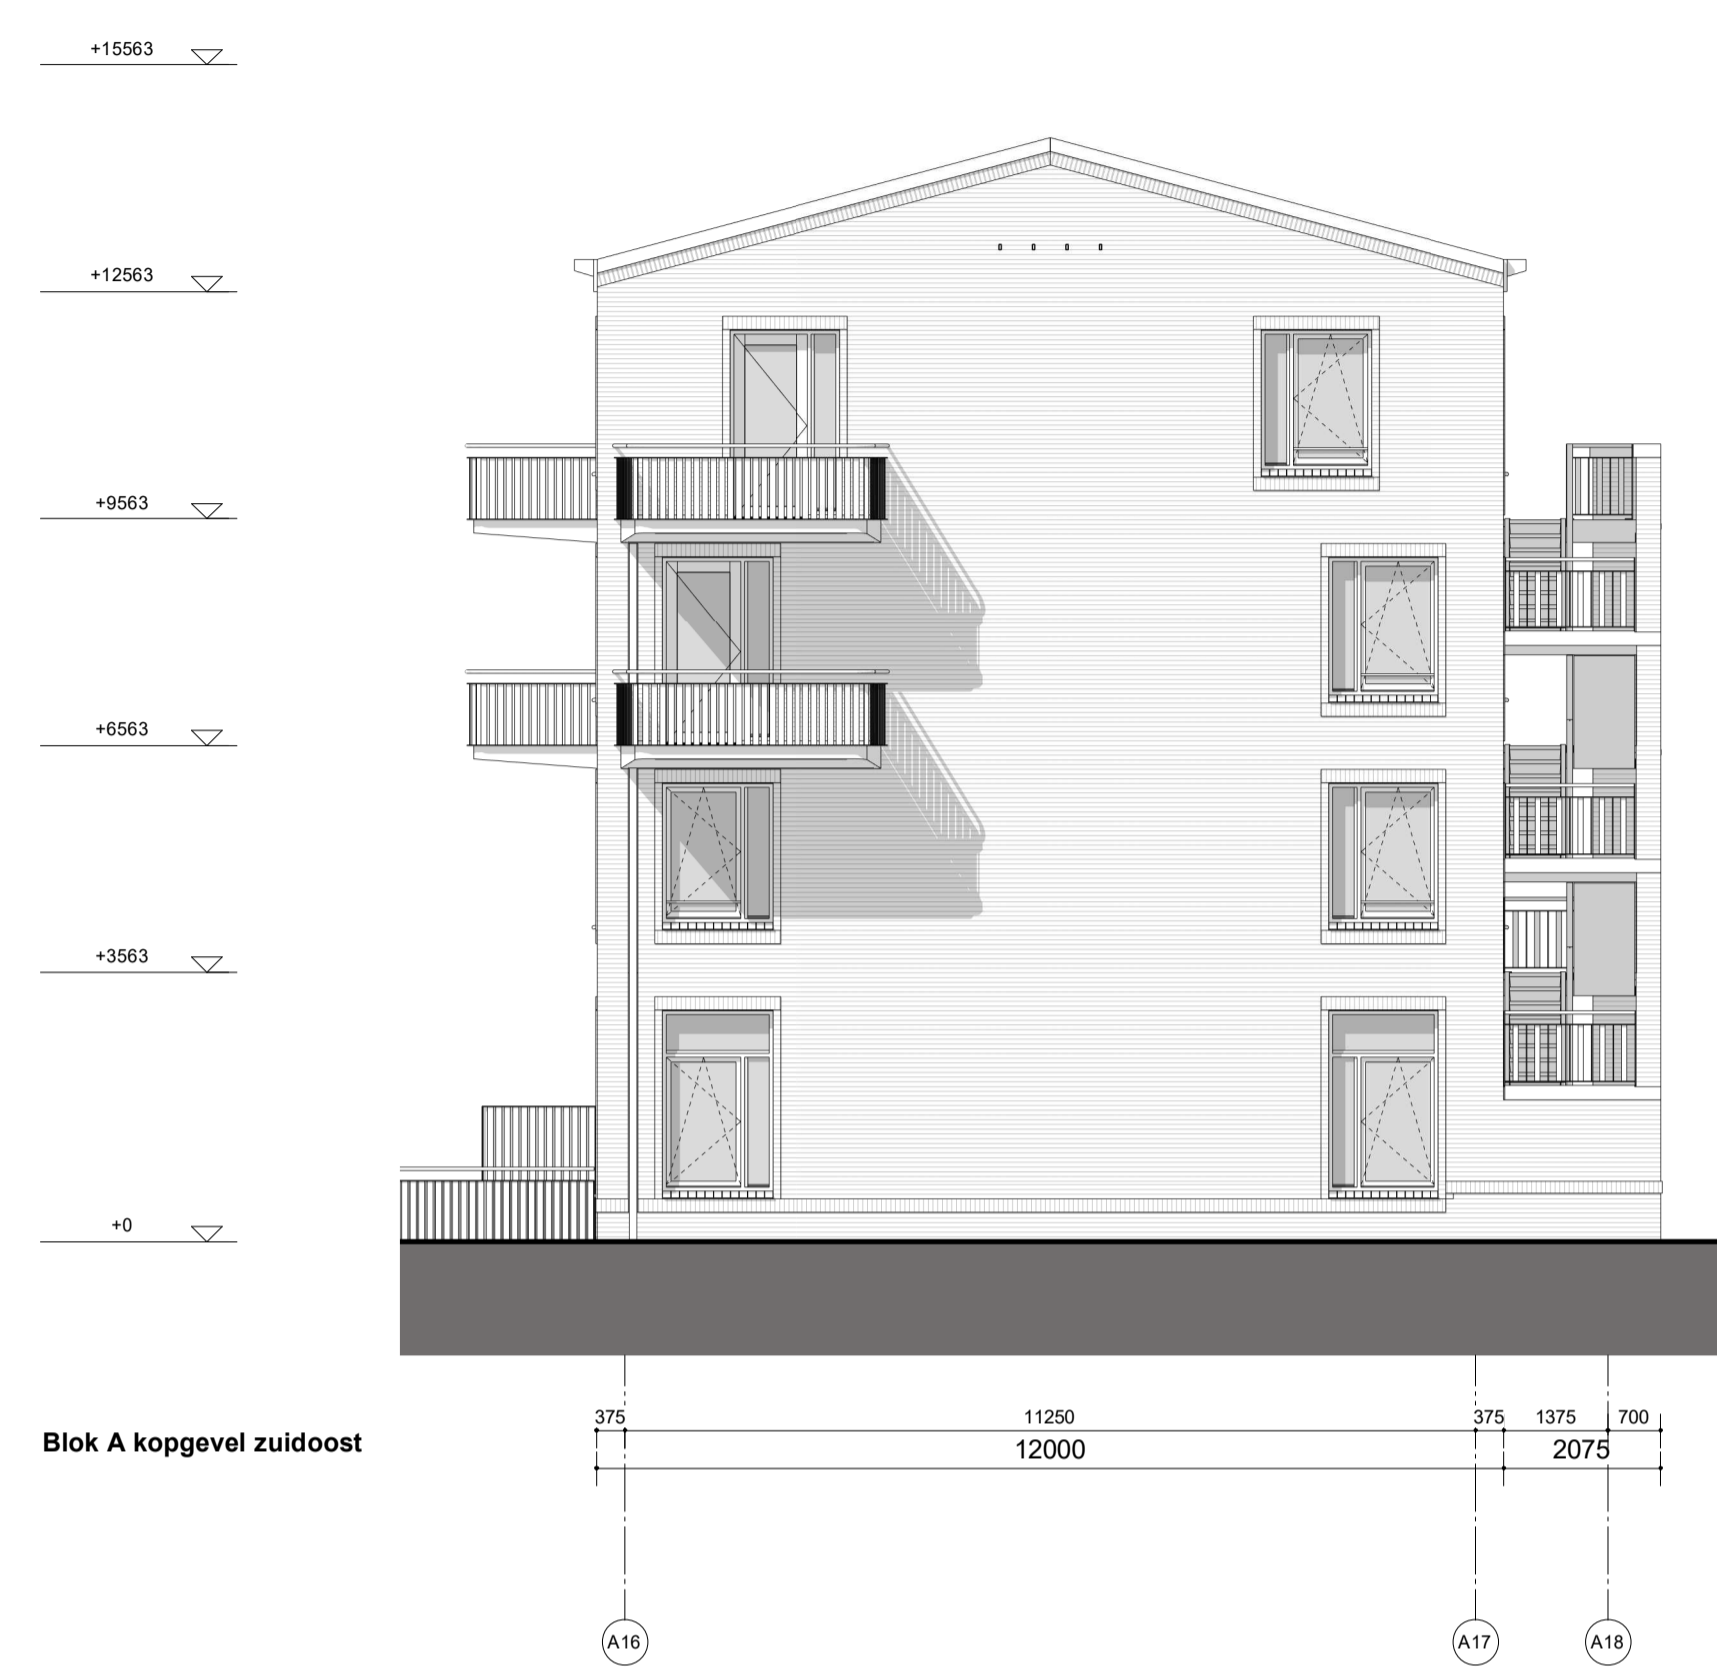

Blok A kopgevel zuidoost

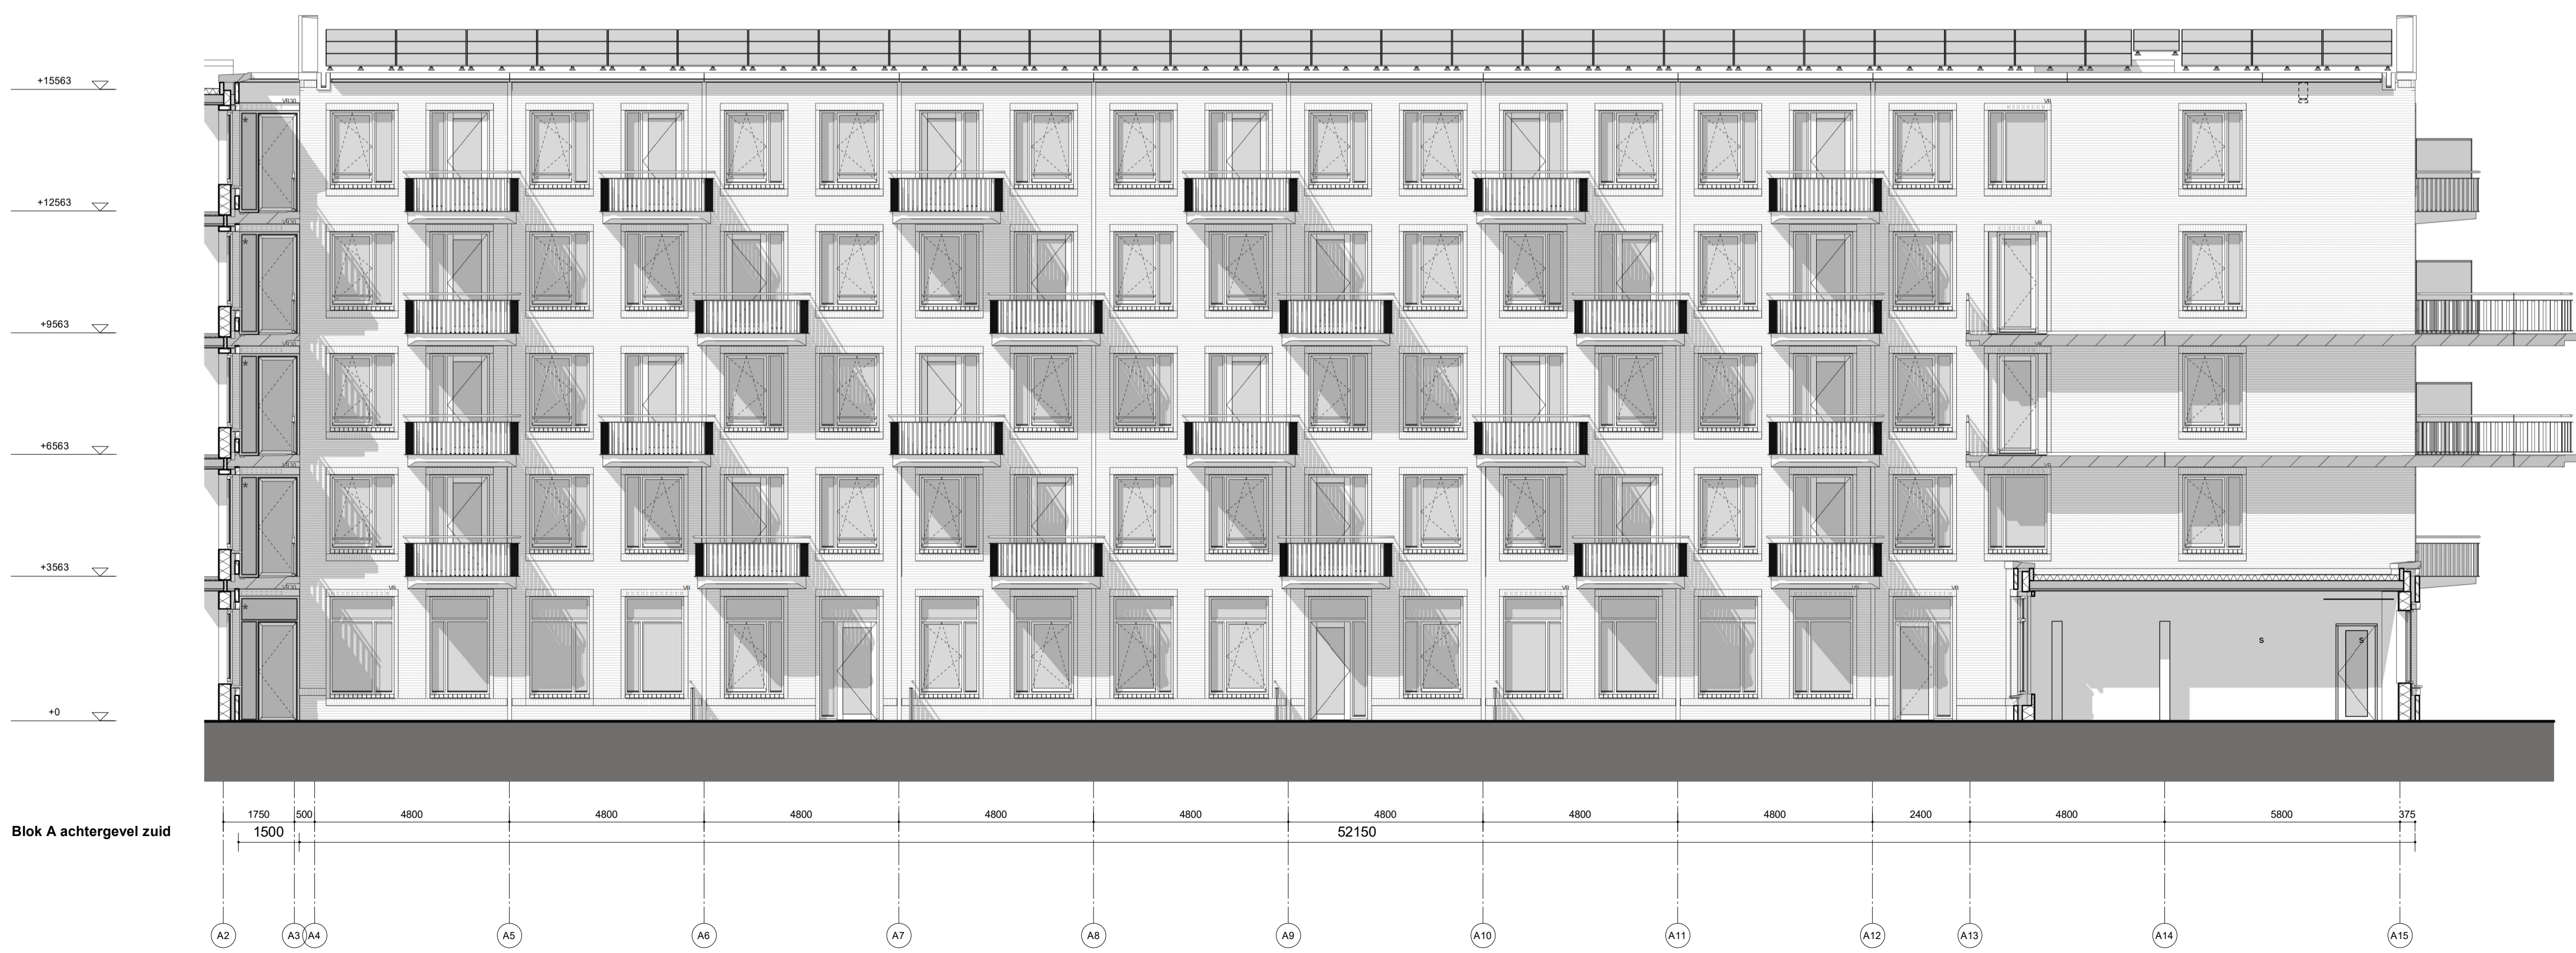

Blok A achtergevel zuid

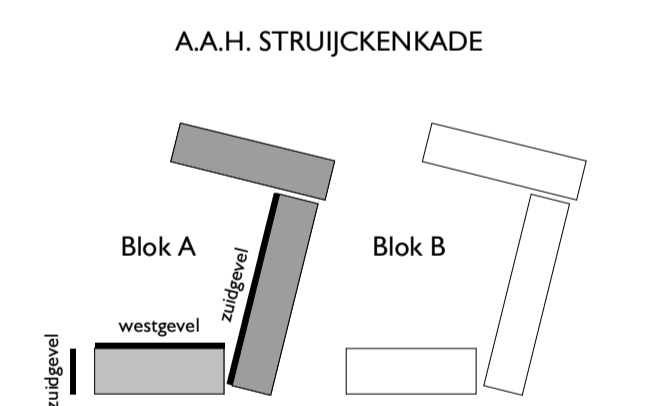

BURGEMEESTER VAN LEEUWENLAAN  
PEIL = 000 + P = 00,00 + NAP

**GEURST & SCHULZE**  
Geurst & Schulze architecten bv  
Kranenburgweg 136  
2583 ER Den Haag  
T 0031 (0)70 365 0948  
info@geurst-schulze.nl  
www.geurst-schulze.nl

project  
Struijckenkade  
A.H.H. Struijckenkade, Amsterdam  
opdrachtgever  
Woningcorporatie Rochdale

onderwerp schaal  
overzicht blok A  
gevelaanzichten 1 : 100  
fase / versie datum  
omgevingsvergunning  
3 03-11-2023  
documentnummer

**893 - OV - A031**