BOORPALEN

rond 250mm, gestort in pvc buis. lengte minimaal
500mm doorzetten in de vaste grond
beton C20/25
wap. #╬5-250
rest wapening zie statische berekening

BETONVLOER

op zand en boorpalen gestort
dik 200mm
beton C25/30, XC2
wap. #╬5-150

RENVOOI


KG	= kruipgat
KL	= kruipluik
CV	= centrale verwarming
HWA	= hemelwaterafvoer
OS	= ontstoppingsstuk
WC	= toilet
GS	= gootsteen
VW	= vaatwasser
SL	= standleiding
WT	= wastafel
WM	= wasmachine
WD	= wasdroger
B	= bad
D	= douche
F	= fontein
SP	= schrobputje
UGS	= uitstortgootsteen
BK	= buitenkraan
D WTW	= douche wtw
MA	= mechanische afzuigunit

sw = stabiliteits wand doordragend uitvoeren

Dragend metselwerk, kalkzandsteen,
CS 12, lijmwerk

LIJN- EN PUNTLASTEN

LL = P.B. 5,4kN/m1, V.B. 0,0kN/m1, y=0,0

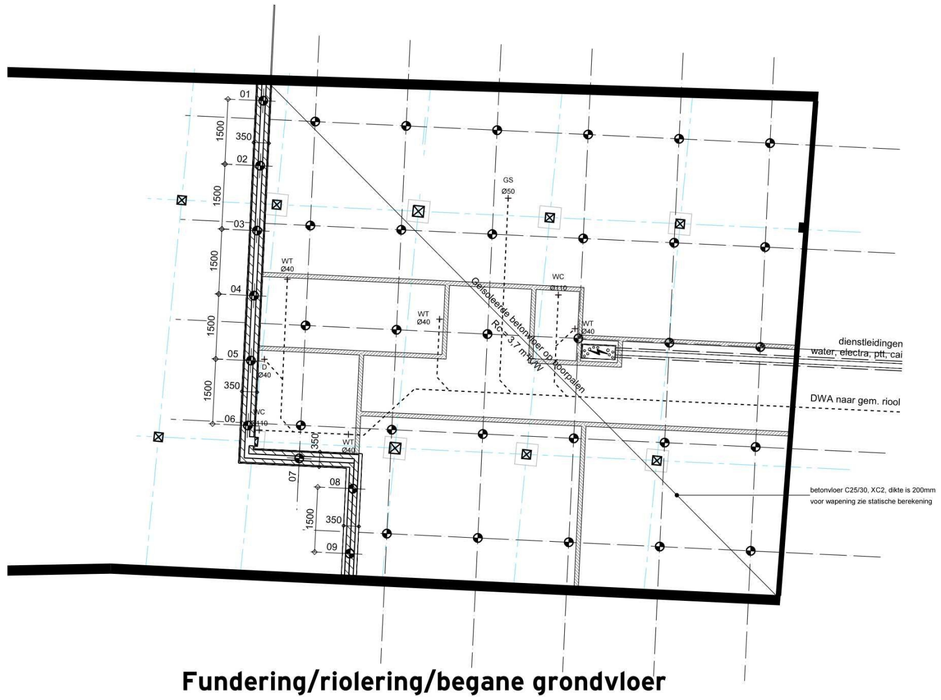

Fundering/riolering/begane grondvloer

BALKLAAG

70x220mm hoh 600mm
19mm underlayment
balklaag op ankerbalken

GEBINTEN


hoofddraagconstructie vernieuwen waar dit nodig is
knieschot op verdieping achter de gebinten plaatsen
zodat gebinten in het zicht blijven op begane grond

LIJN- EN PUNTLASTEN

LL1 = P.B. 0kN/m², V.B. 0kN/m², y=0,4

◯ = in verband lijmen

Dragend metselwerk, kalkzandsteen 100/120,
CS 12 lijmwerk.

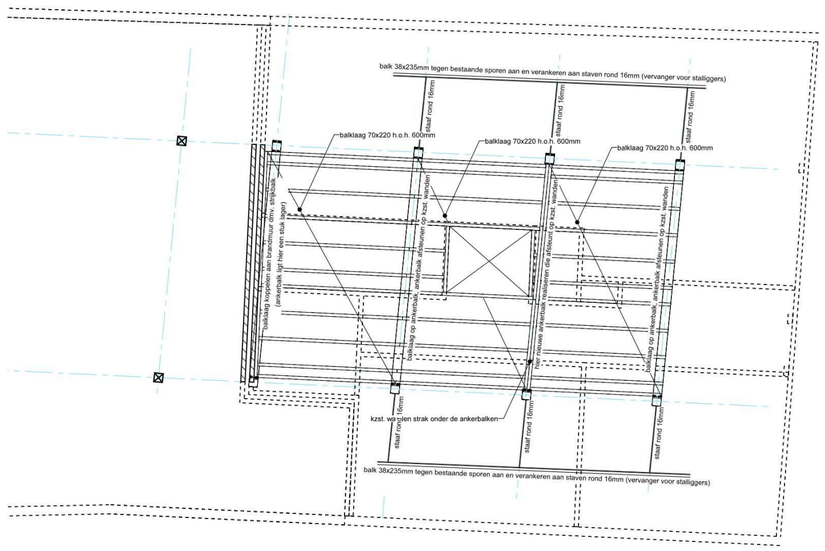

Verdiepingsvloer

Maatvoering bestaand in het werk
te controleren c.q. bepalen

Project:

Woningsplitsing Kerklaan 5

Opdrachtgever:
-

Onderdeel:
Constructie

Schaal:
1:100

Fase:
Omgevingsaanvraag

Datum:
11-11-2025

Gewijzigd:
A 07-07-2026

Werknummer:
3062

Blad:
2