


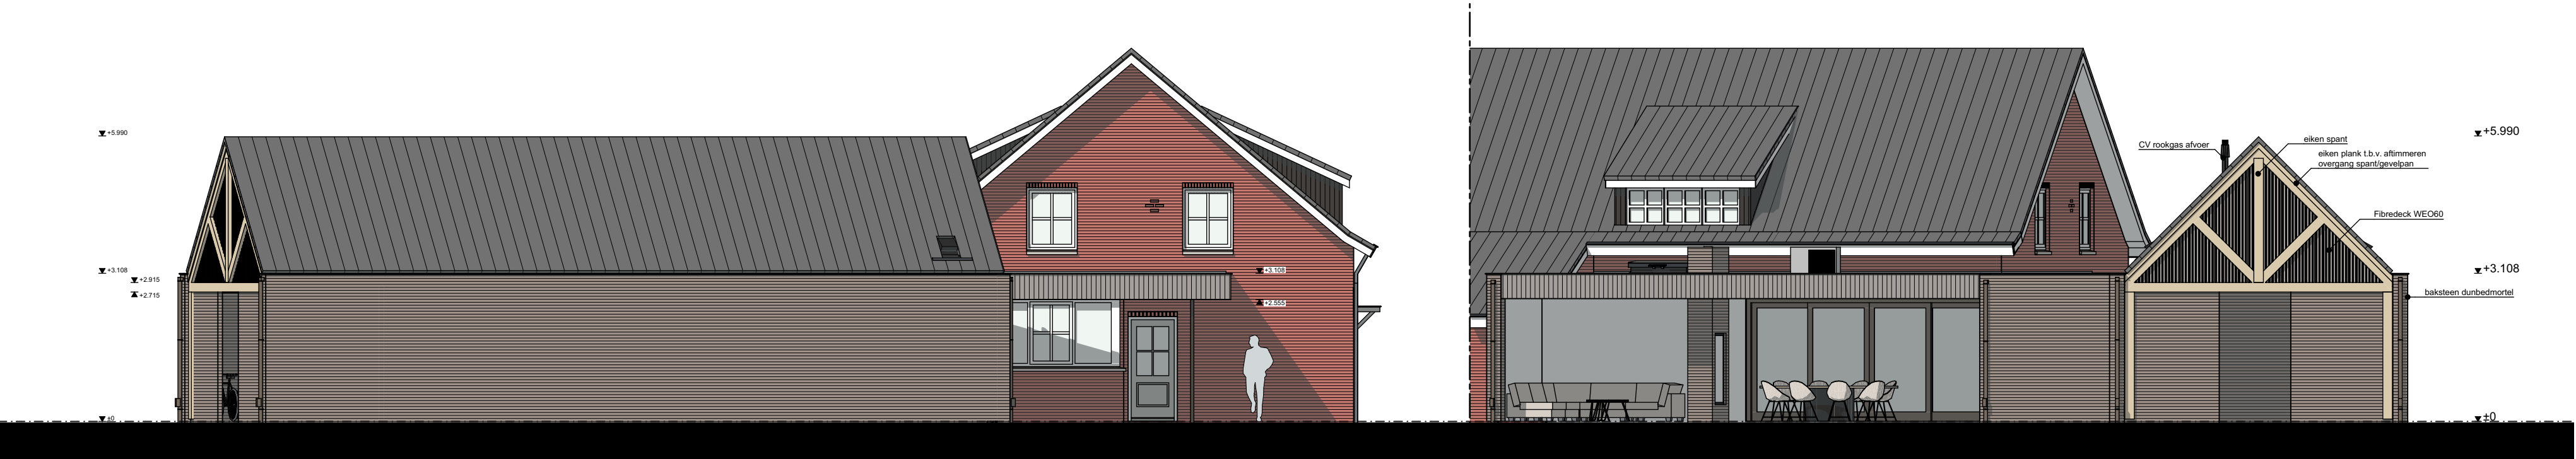

Voorgevel



Linkergevel

Achtergevel bijgebouw



Achtergevel



ALLE MATEN IN HET WERK TE CONTROLEREN

Blad: **DO.03**
Omschrijving: **GEVELAANZICHTEN**

Project: **AAN-/VERBOUW**
OUDE MOLEN 8A
Oude Molen 8a, 5757AZ te Liessel

Werknr.: 2601
Schaa: 1:100
Formaat: A2
Status: VO
Modelluur: ■

Datum: **31.07.26**
Wijz. A: **01.08.26**
Wijz. B: **27.08.26**
Wijz. C: **04.09.26**

Architectenbureau:
Telefoonnummer:
E-mailadres:
Adres: