RUIMTESTAAT

1.1.0.	meterruimte (meterkast)
1.2.0	toiletruimte (dames-/gaan toilet)
1.2.1	toiletruimte (toilet)
1.2.2	toiletruimte (toilet)
1.3.0	verweerruimte (hal)
1.3.1	verweerruimte (gang)
1.4.0	verblijfsruimte (vestiblr. sect. I)
1.4.1	verblijfsruimte (kantine)
1.4.2	verblijfsruimte (ENEG- kamer)
1.4.3	verblijfsruimte (kleedkamer)
1.4.4	verblijfsruimte (kleedkamer)
1.4.5	verblijfsruimte (kleedkamer)
1.5.0	opstelpoots (cookeiteste)
1.5.1	opstelpoots (cooker/warmwater/koeiset tijdschakel)
1.6.0	opstelpoots (cookeiteste (keuken))
1.7.0	opslagruimte (voorheen bergingen)
1.7.1	opslagruimte (werkkeuvel)
1.8.0	douche ruimte (douche van kleedruimte 1)
1.8.1	douche ruimte (douche van kleedruimte 2)
1.8.2	douche ruimte (douche van kleedruimte 2)

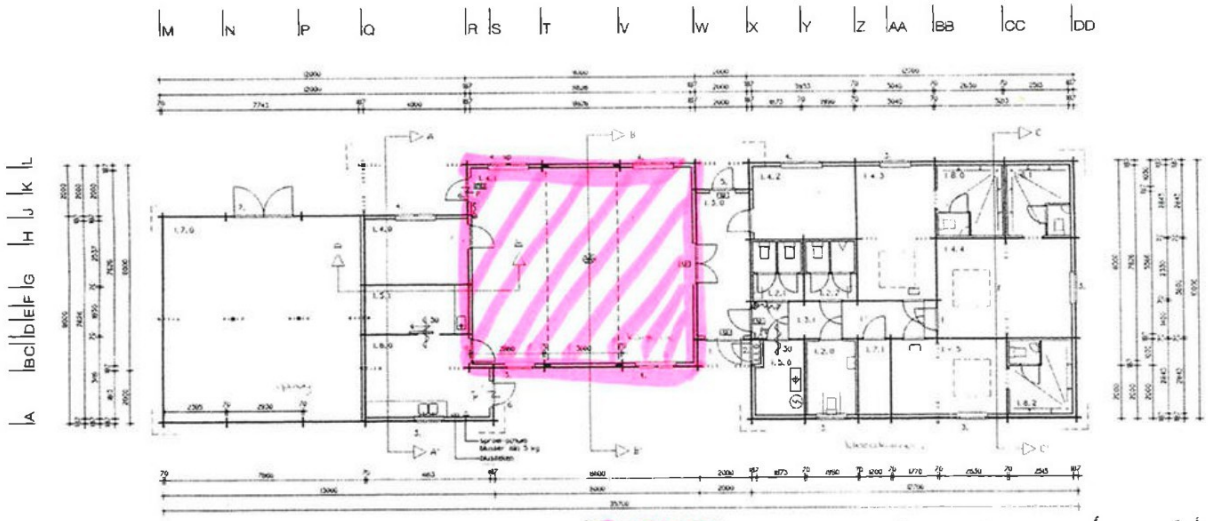

BEGANE GROND

SITUATIE

GEMEENTE : STEENWIJK
WERKS : middenweg (plan nieuwe wijzeiu)
SECTIE NR. :
SCHAAL : 1:1000

UITZETTEN : i.o.m. GEMEENTE

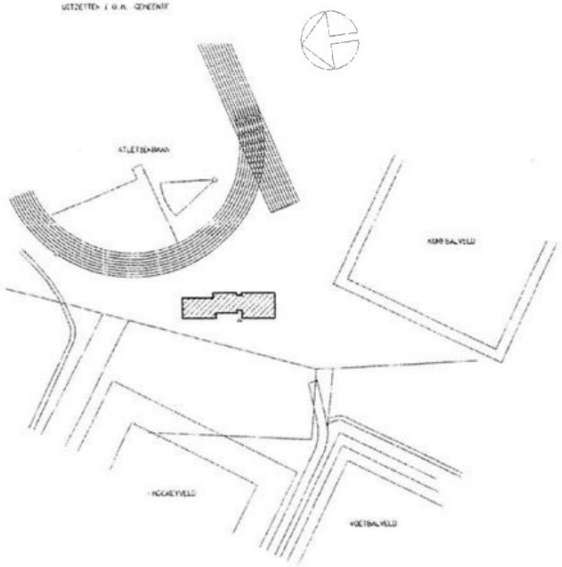

= wordt ingebruik genomen ten behoeve van wijkvereniging

Totale bezettingsgraad : 49 personen

STEENWIJK DR. JONG
ARCHITECTEN B.V.
A.J.J. STEENWIJK DR. JONG
ARCHITECT I.V.A.B.N.A.
PRO. MR. LEEUWARDEN
TEL. (058) 12 12 12
REF. NR. 6079-CHEM
TELEFOON (058) - 12 12 12
TELEFAX (058) - 12 12 12

A. 13-11-1986		LJ
B. 18-12-1986		JEH
C. 15-12-1987		LJ
D.		