





Voorgevel



Rechtergevel

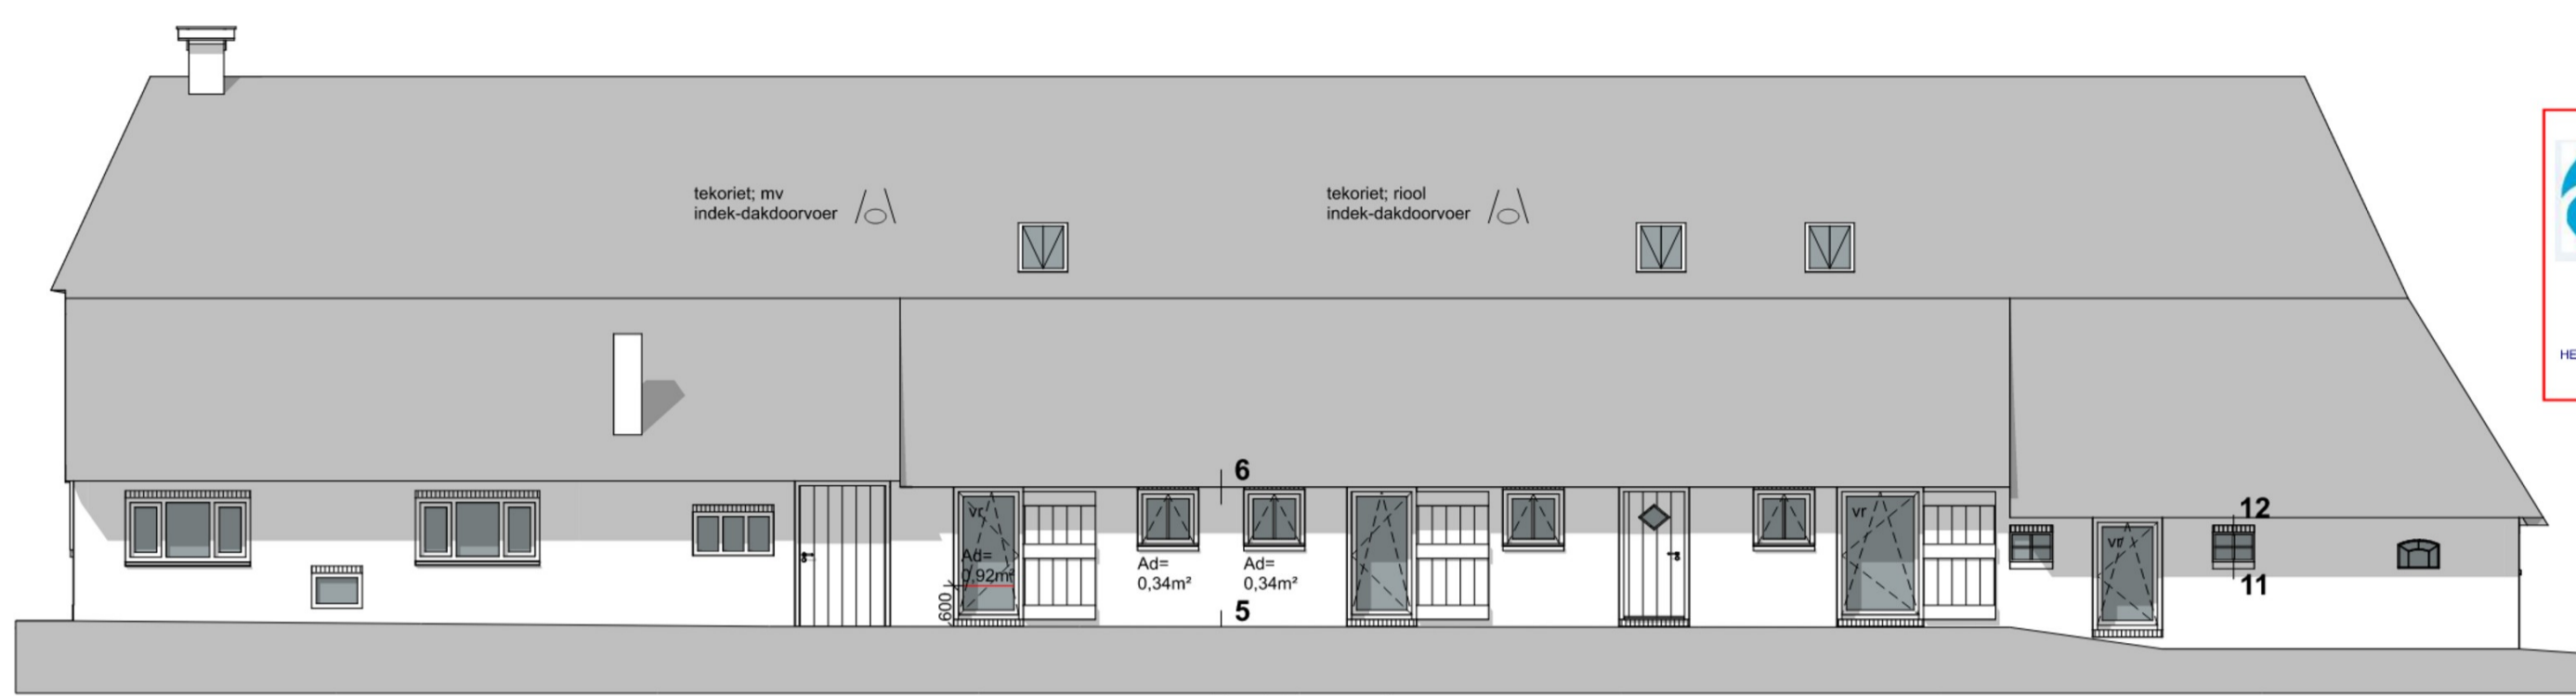

Achtergevel

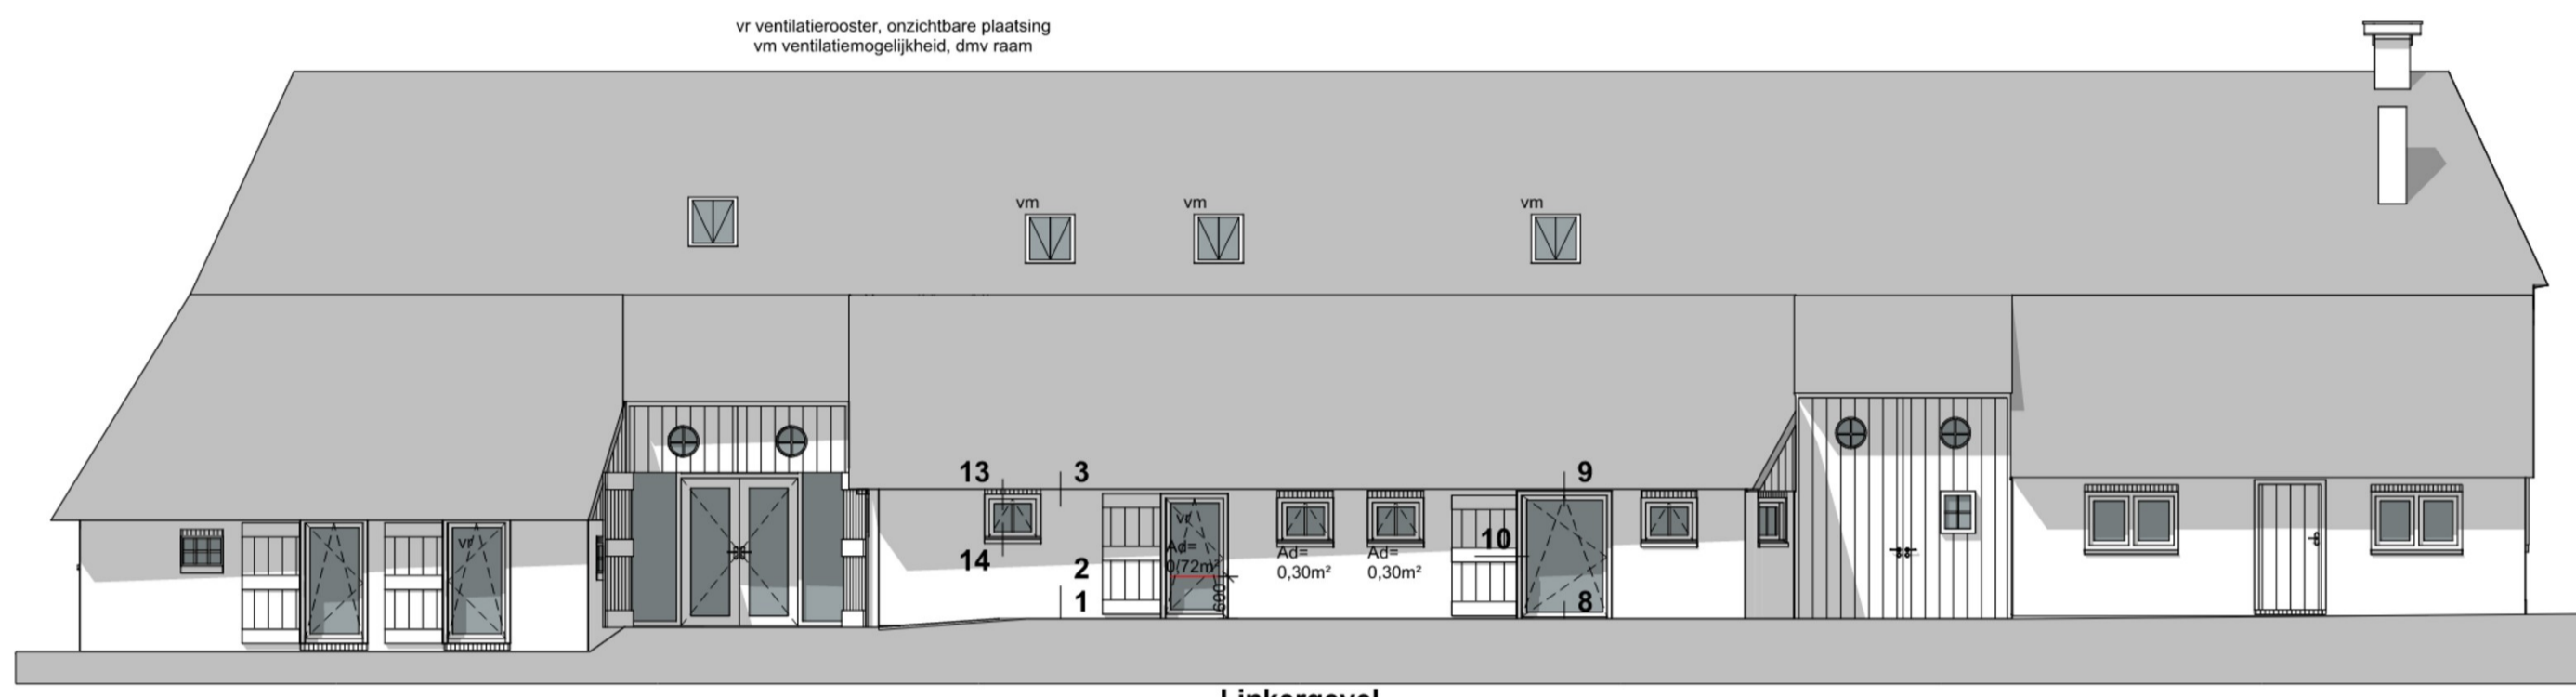


Linkergevel


 Dorpsbouwmeester gemeente Staphorst	
aanvraag	omgevingsvergunning
advies	akkoord
datum	26 juli 2024
handtekening	




Doorsnede D-D

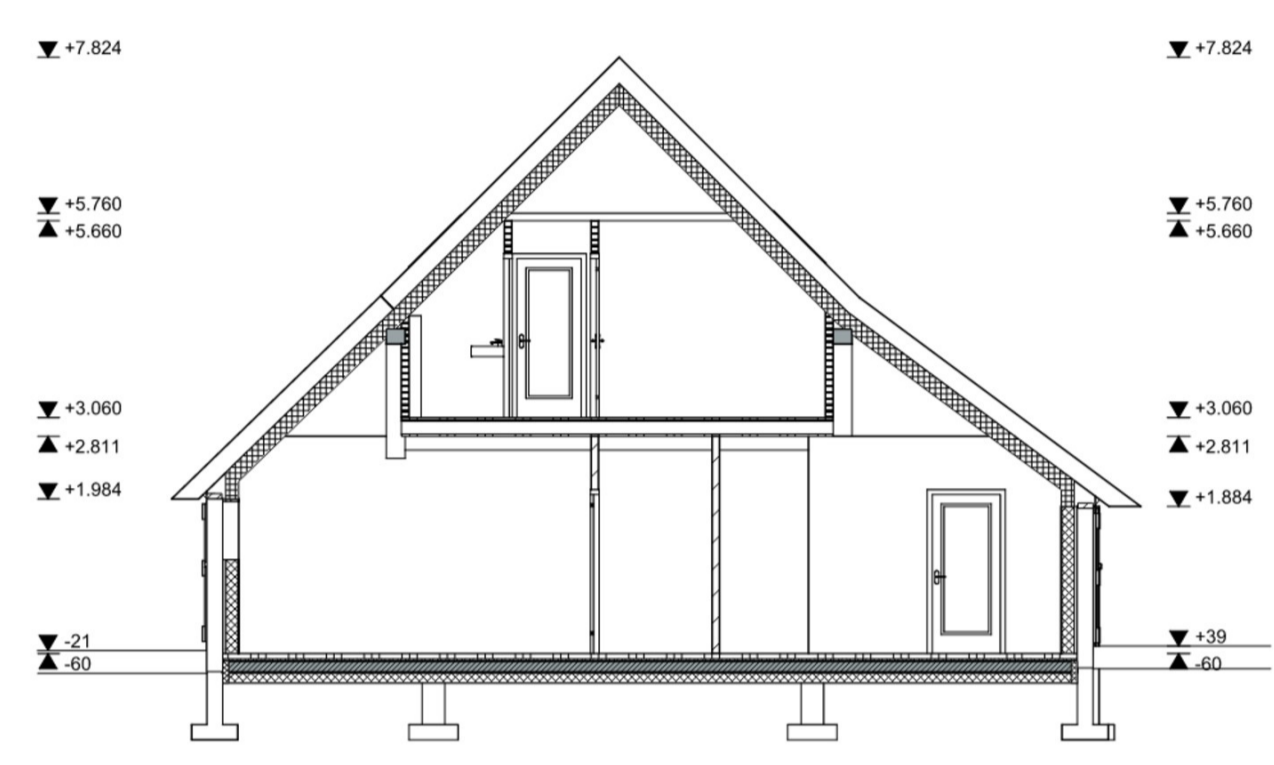


Doorsnede C-C

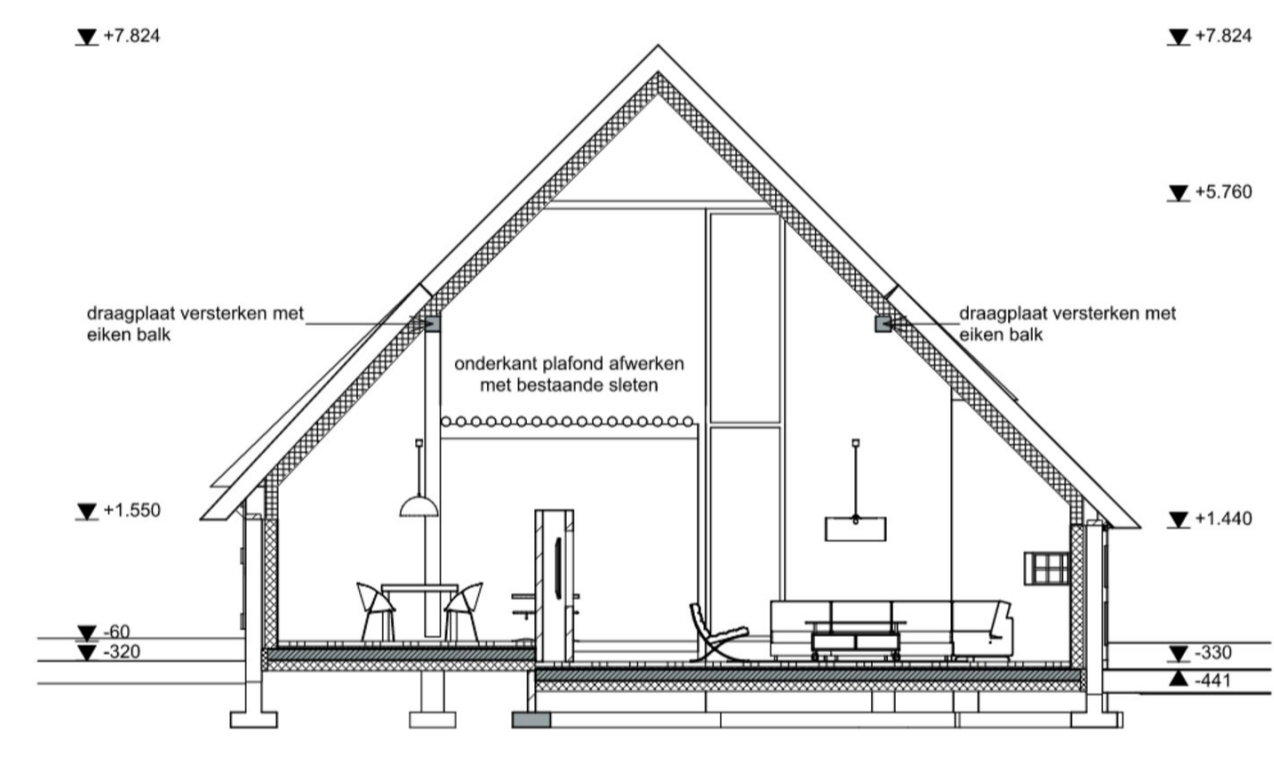

Doorsnede A-A

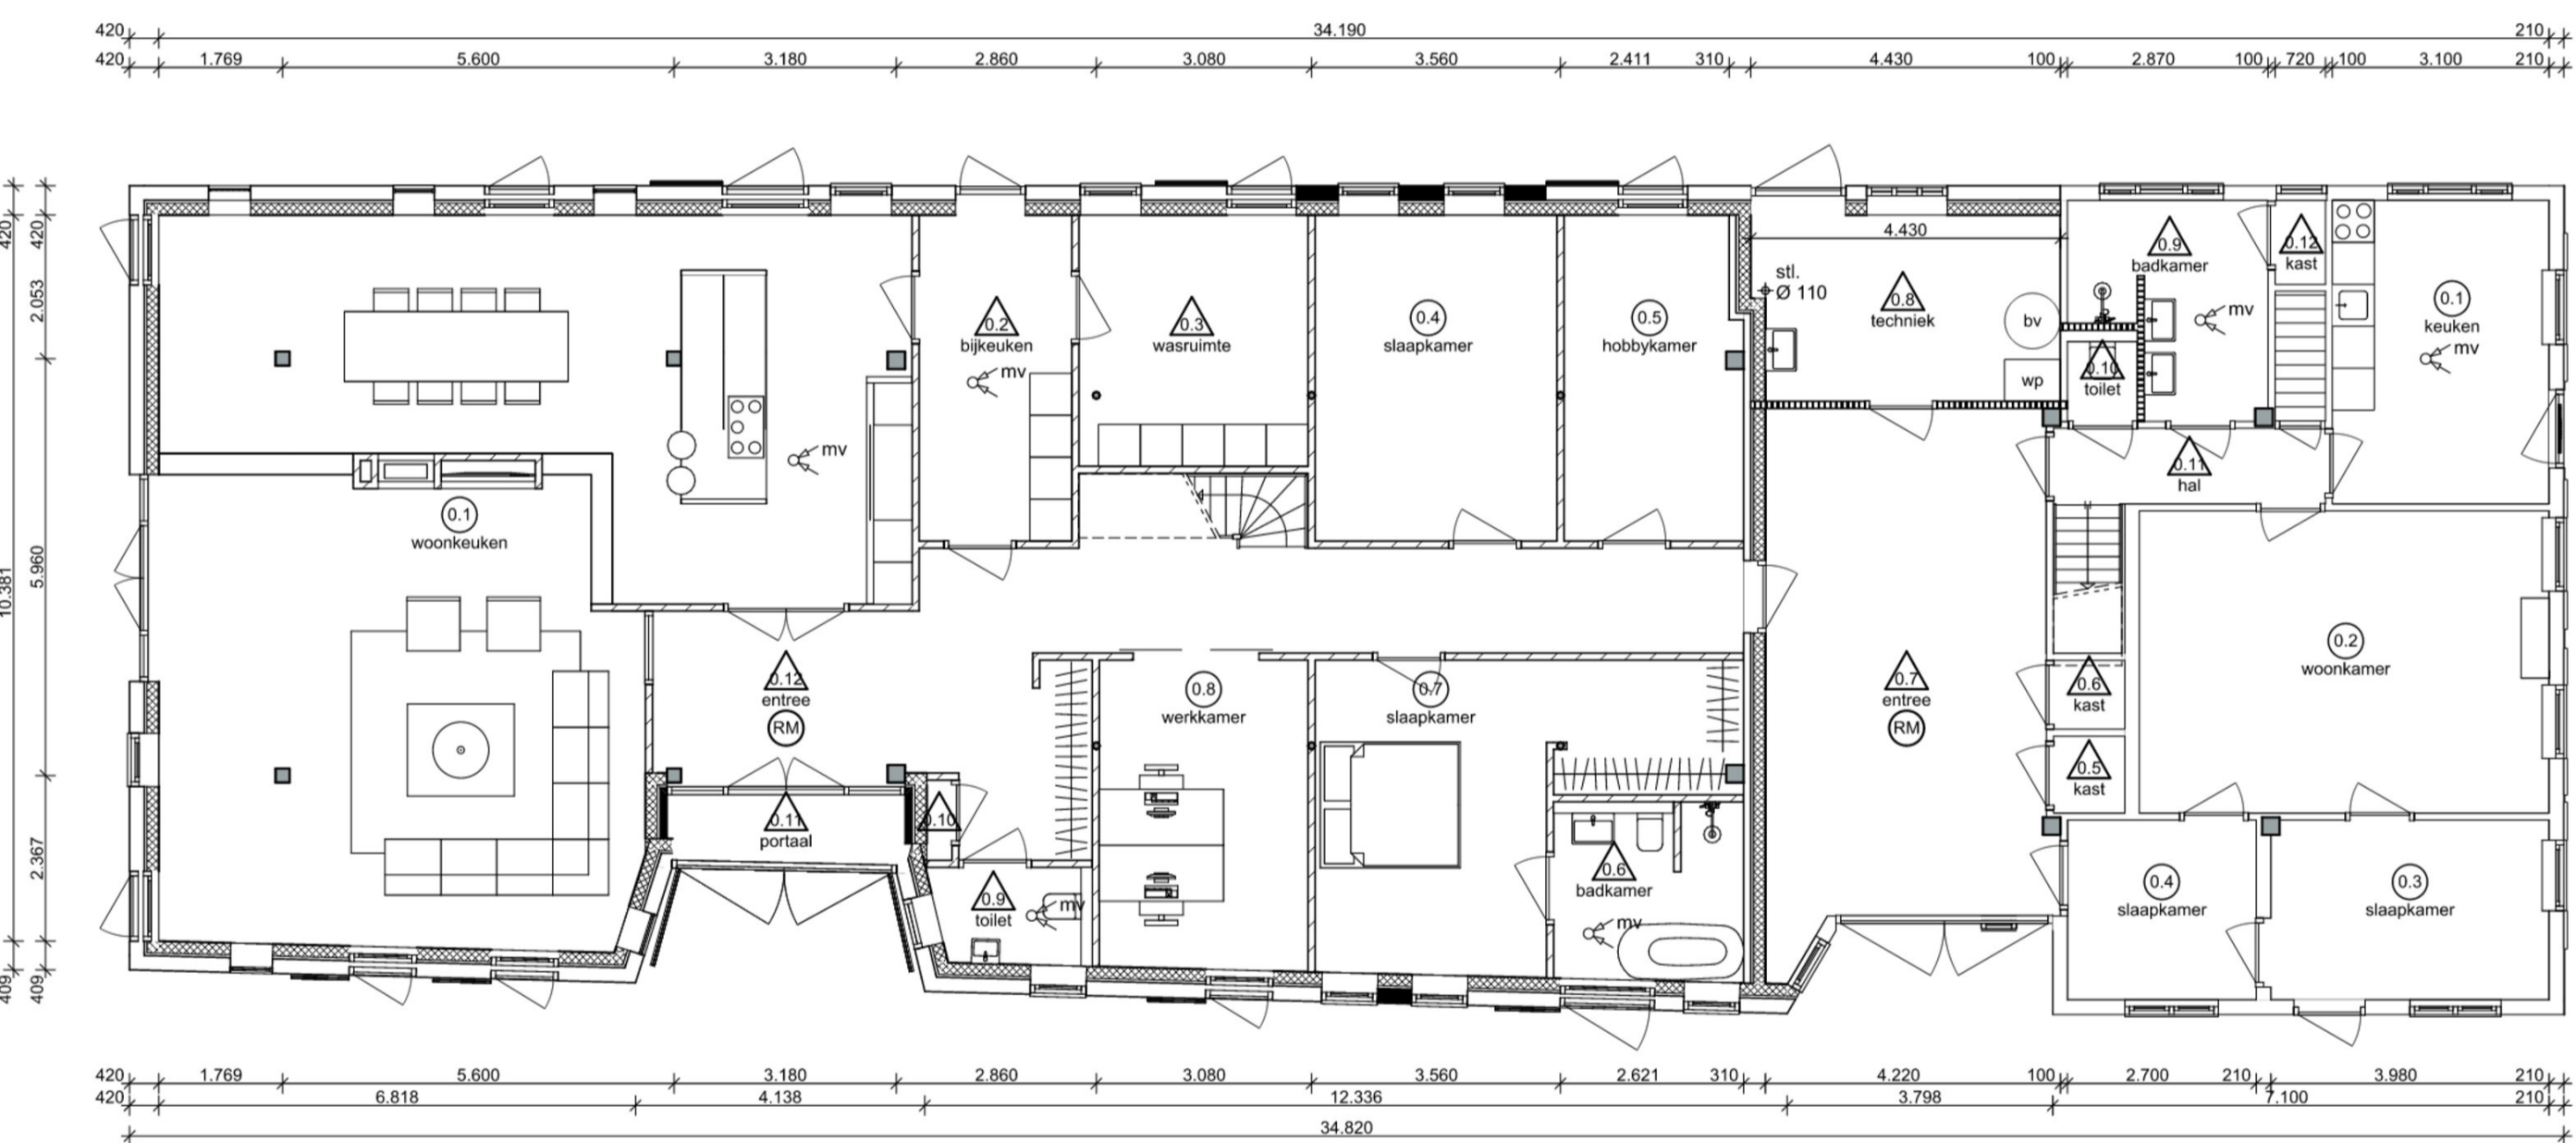



Begane grond

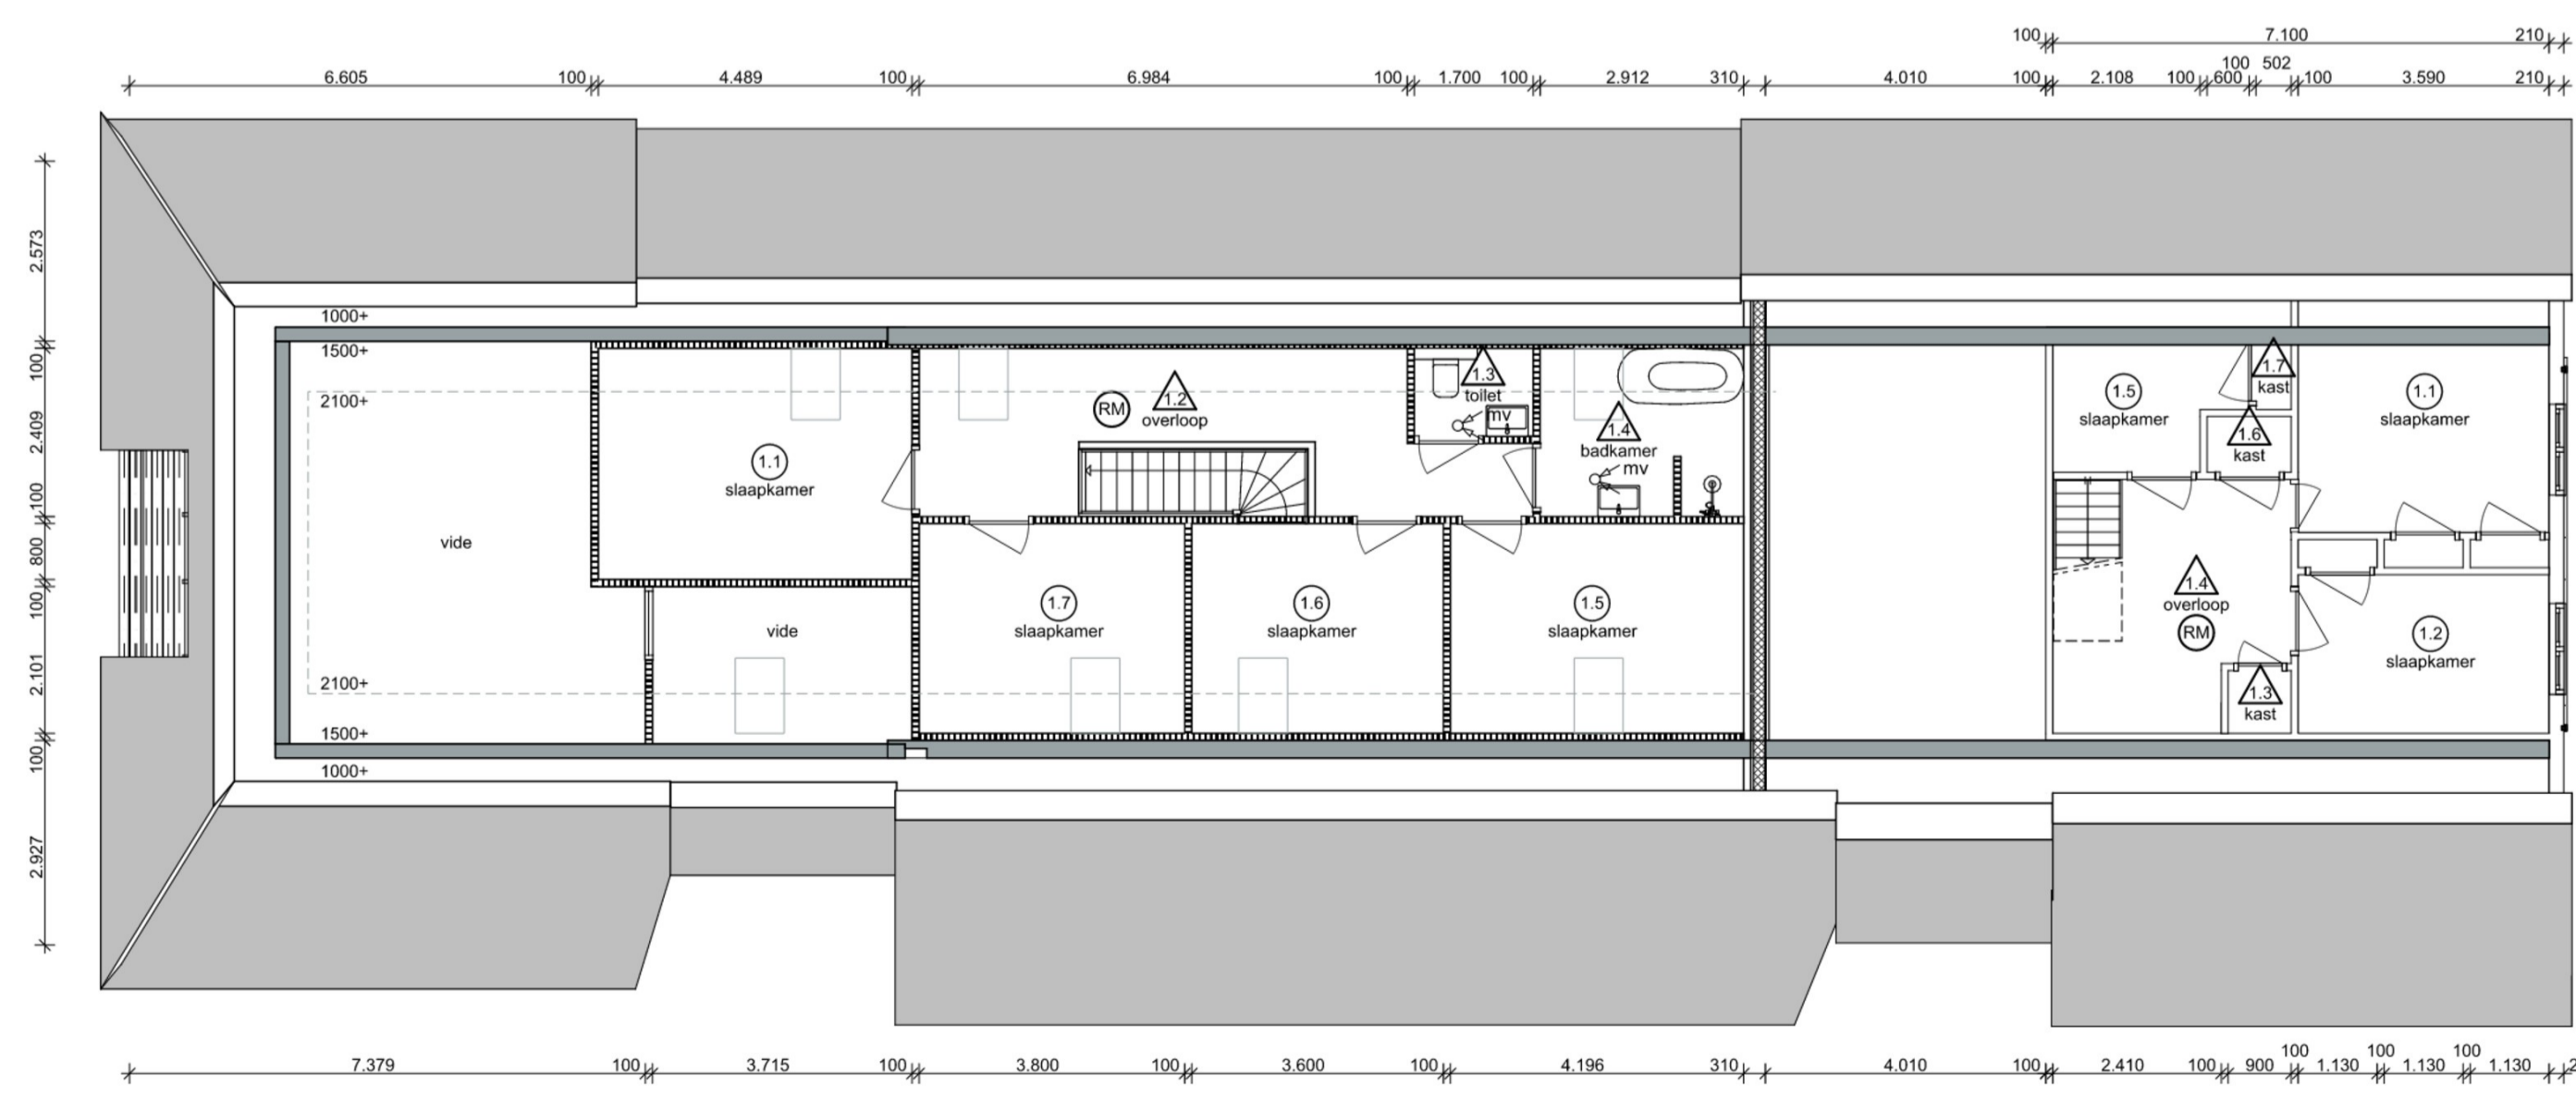

1e verdieping

- renvooi algemeen:
- buitenwand:
 - bestaande buitenwand 210mm
 - luchtspoor, zwak geventileerd
 - spouwvulling
 - bv. Rockwool Rockfi 433HP
 - dik 110mm R=3,5m²/KW
 - komo-alfest K4 108
 - dampremmende folie
 - gipskartonplaat 12,5mm.
 - binnenwanden:
 - alkazandsteen 100/120/214mm
 - bestaande kozijnen:
 - hout, handhaven / herstellen
 - beglazing vervangen:
 - kozijnen en ramen:
 - uitvoeren in hout oregon pine
 - beglazing HR++
 - deuren:
 - uitvoeren in hout oregon pine
 - vrije doorgang minimaal 850x2100mm
 - deurmaat minimaal 880x2150mm
 - met onth. BBL art. 2.8
 - veiligheidsbeglazing conform NEN3569
 - mechanische ventilatie, ventilatievouden volgens berekening
 - nummering verblijfsruimten
 - nummering overige ruimten
 - niet isolerende rookmelder welke is aangesloten op het elektriciteitsnet e.e.a. volgens NEN2555

- cv-installatie zal worden aangelegd volgens NEN2028
- electroinstallatie zal worden aangelegd volgens NEN1010
- afwerking sanitaire ruimten:
 - vloer: tegelwerk
 - wand: tegelwerk tot plafond
 - plafond: spuitwerk, schimmelwerend
- voor nieuwe onderdelen: m.u.v. de monumentale:
 - inbraakwerendheid uitwendige scheidingconstructie uitvoeren overeenkomstig NEN5067 en NEN5096; weerstandsklasse 2 hang en sluitwerk; skg" volgens PKVV
- precise afmetingen van constructieonderdelen, wapening, e.d. volgens opgave constructeur
- maten voor de vervaardiging van onderdelen resp. te controleren, resp. in het werk te nemen

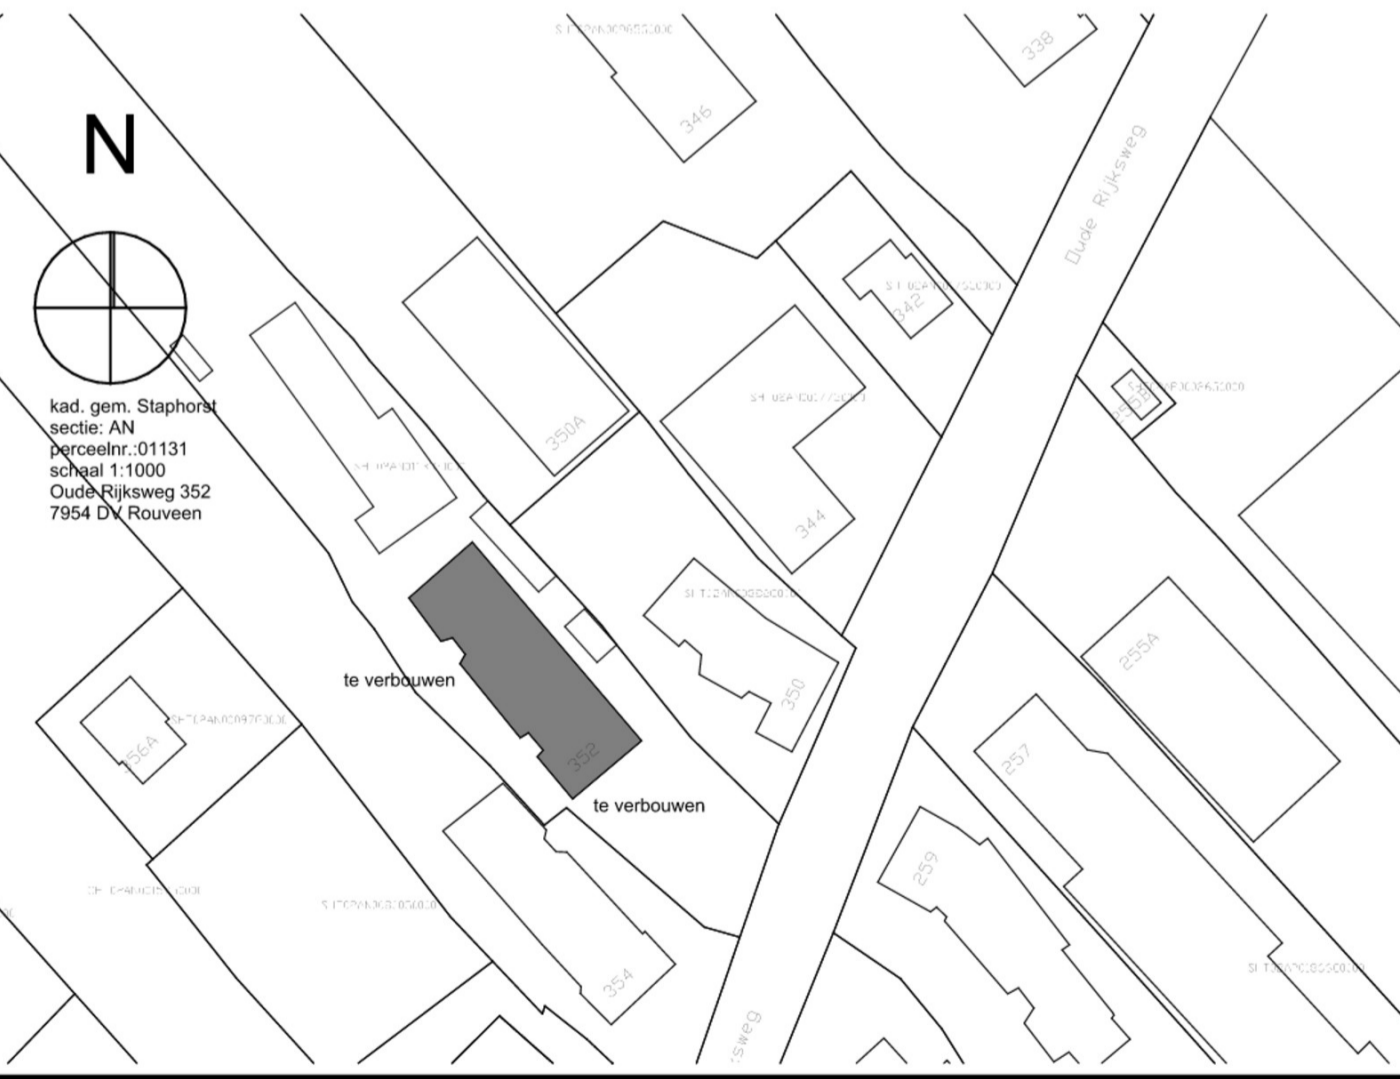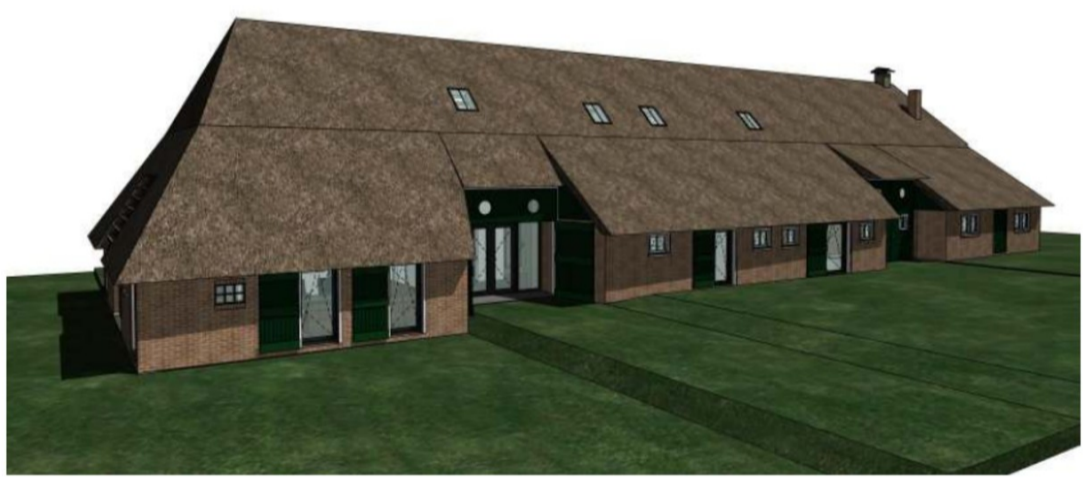

Project: **Verbouw en Restauratie Woonboerderij** Werknummer: 2401-2 Bladnummer: **2**

Onderdeel: **Gewijzigde Situatie**

Schaal: **1:100**

vestus bouwadvies

Revisie F: 26-4-2024
 Revisie E: 18-3-2024
 Revisie C: 15-3-2024
 Revisie B: 31-1-2024
 Revisie A: 31-1-2024

Kleine Oever 2 7941 BK Meppel tel: 0522 49 17 66 mail: info@vestus.nl web: www.vestus.nl