



Aanzicht



visuele weergave filterinstallatie (dust collector)

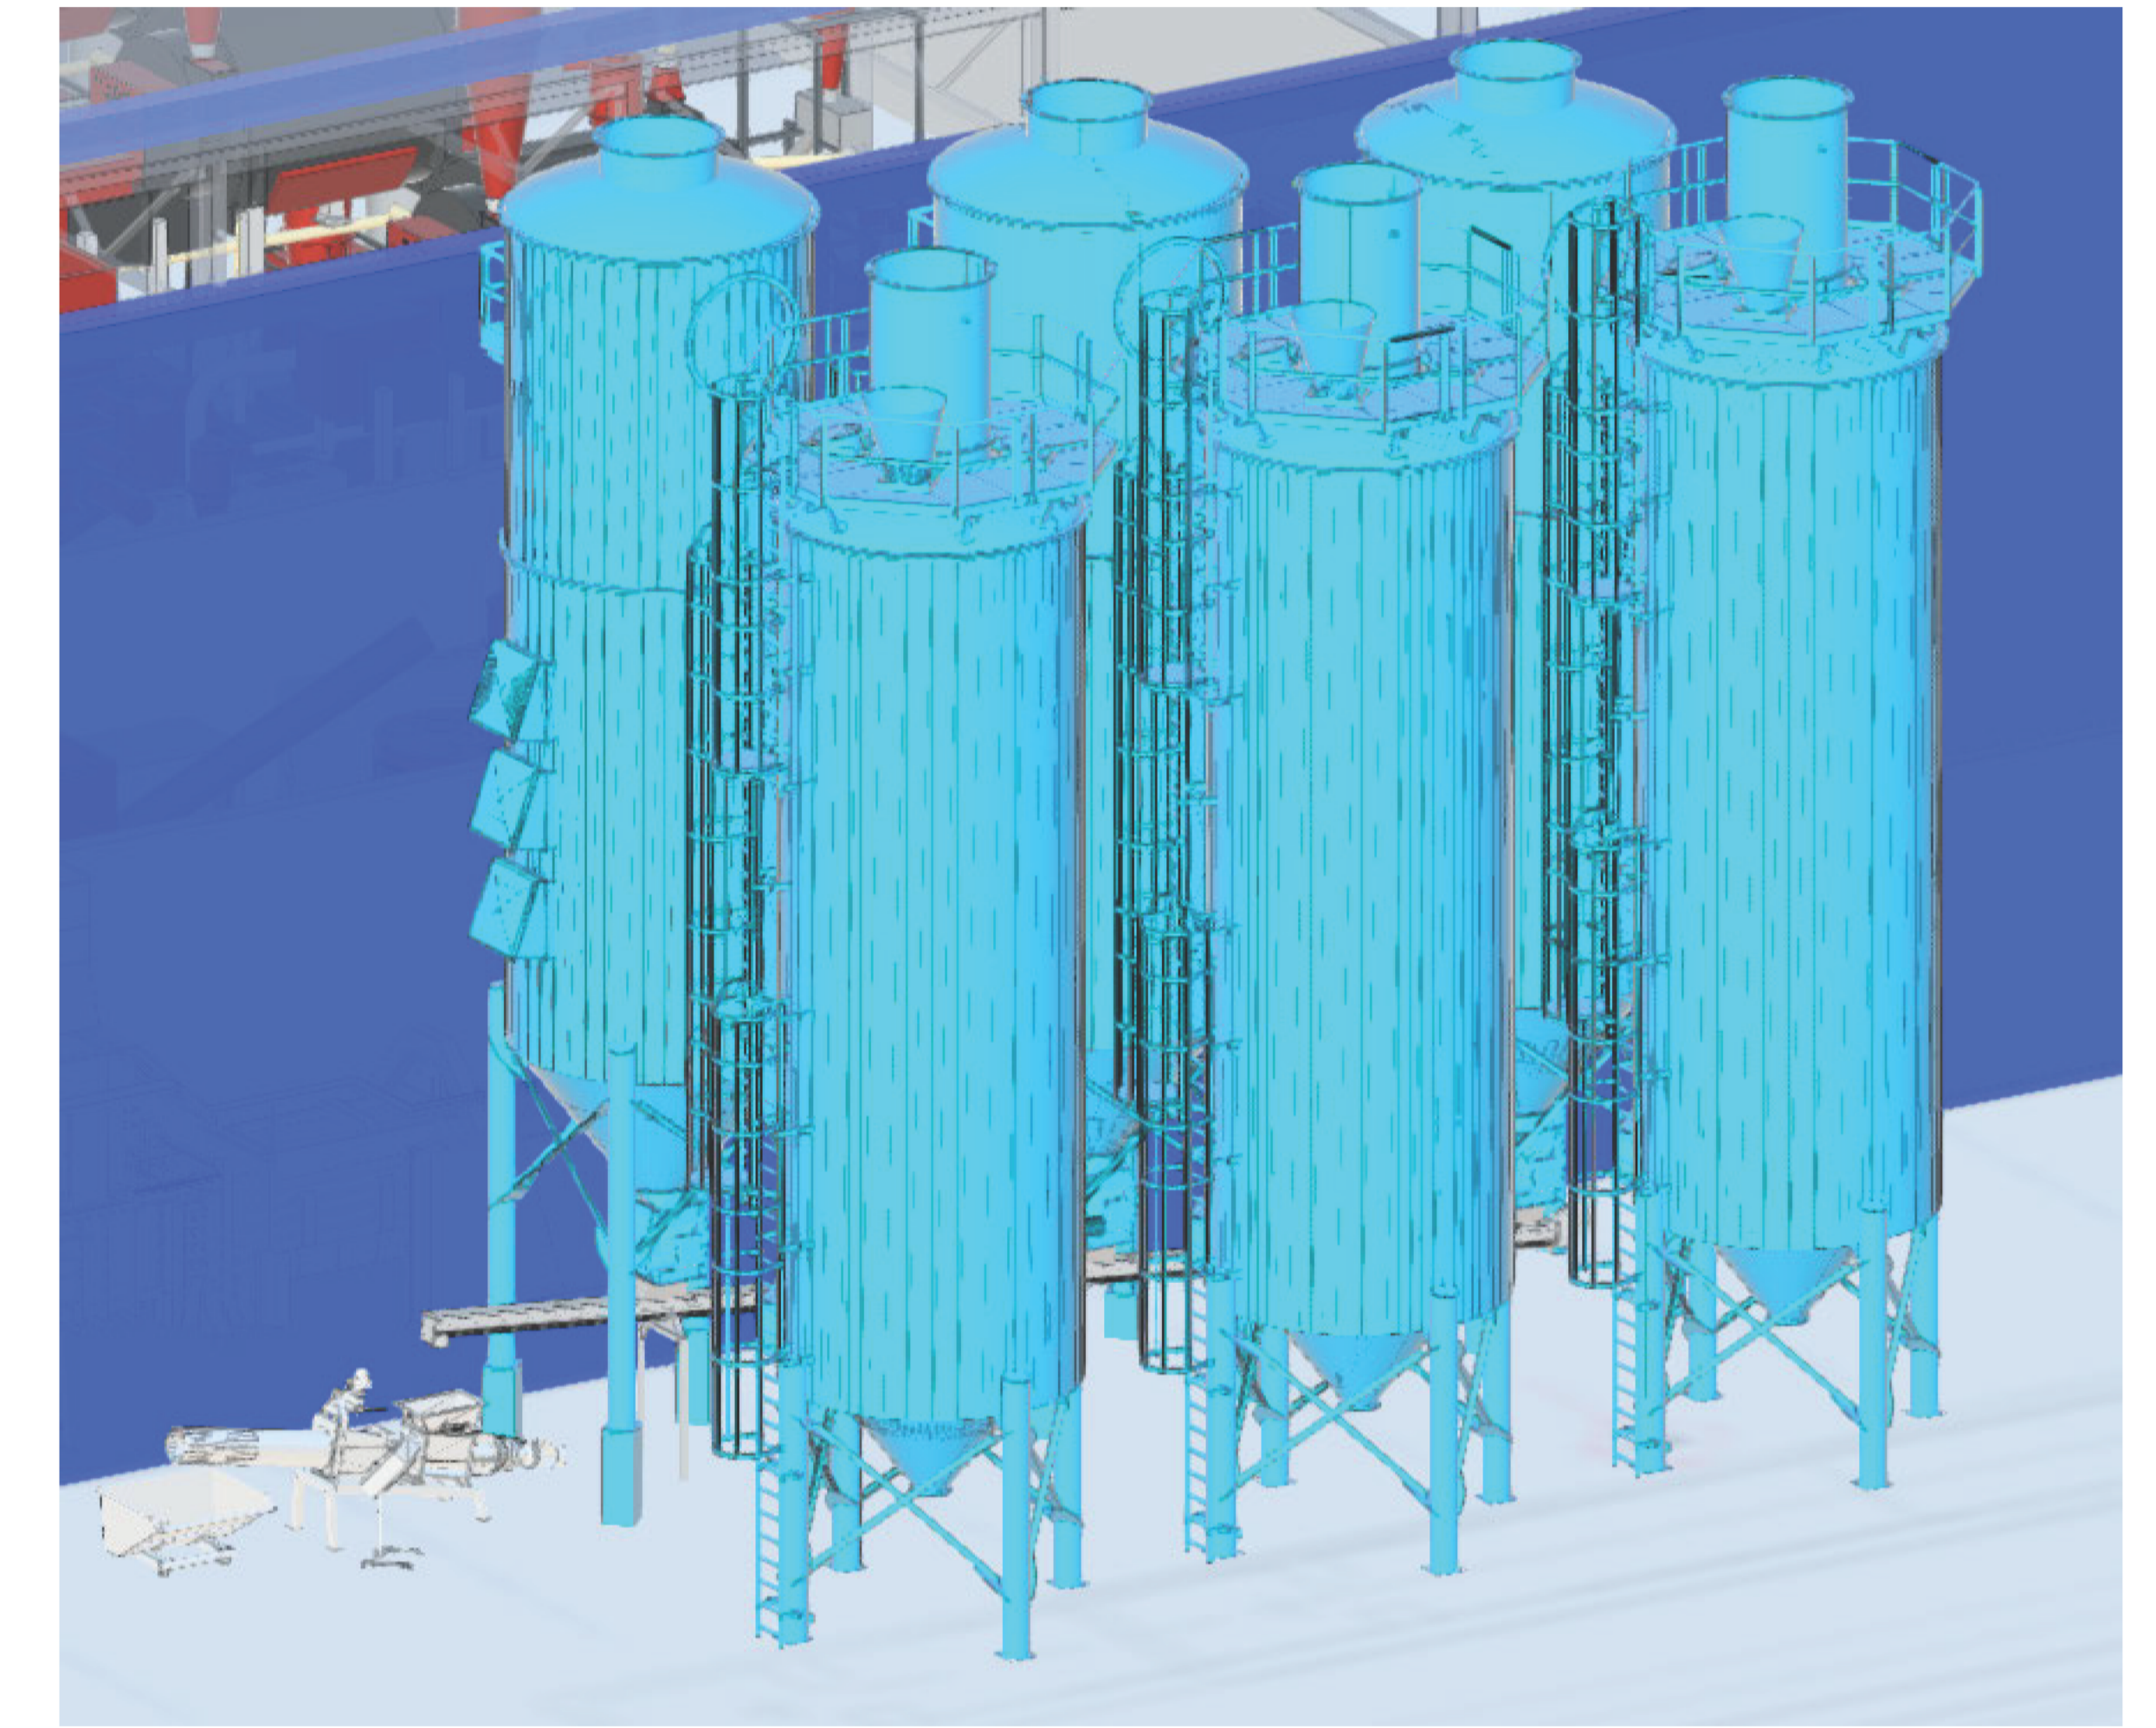

referentiebeeld filterinstallatie (dust collector)

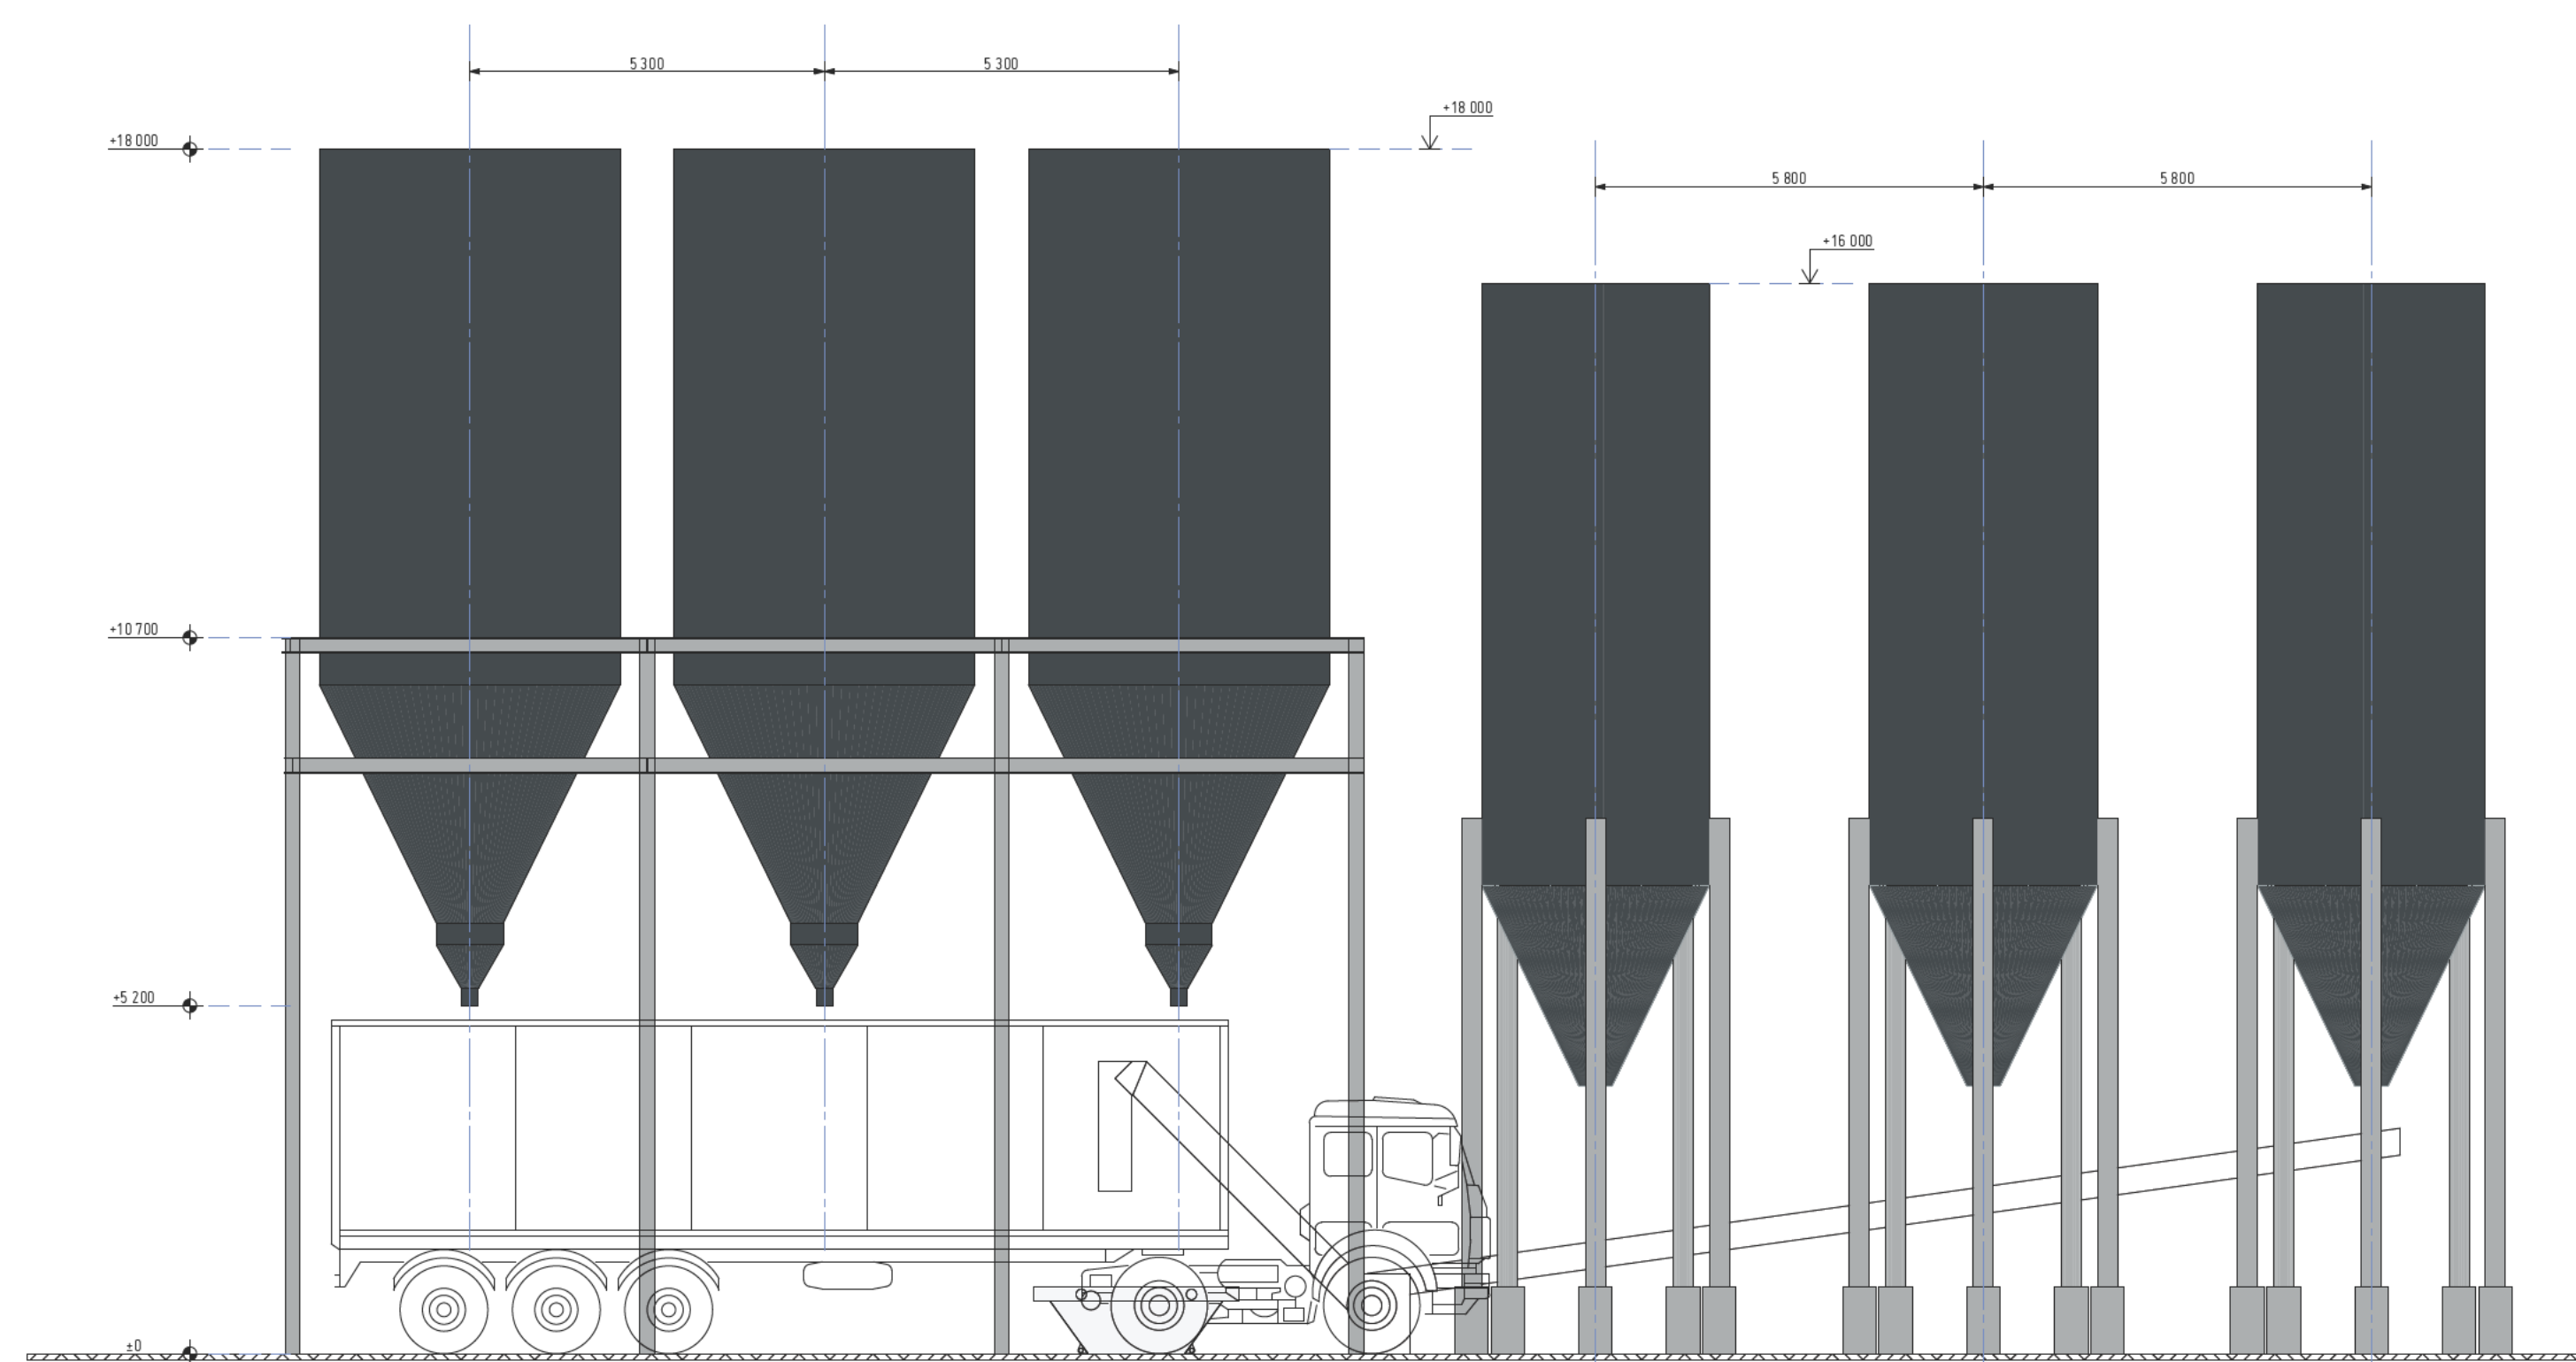

Aanzicht



referentiebeeld laadsilo

silos metaal geheel coating RAL7016
draagconstructie: staal thermisch verzinkt

Project	Uitvoering	Omgeving	Datum
Uitvoering	Laad- en filterinstallatie	Laad- en filterinstallatie	20 12 2023
Projectlocatie	Status	Wijzigingsdatum	
Stationsstraat 15	Voorlopig ontwerp	A	
8228PP Zwolle		B	
Kalkstraat	Schaal	C	
Zuidervorst	1:100	D	
skis X nr: 1194	Formaat	E	
	A0	F	
	Getekend	Projectnummer	
	SB	1073 / 2102	
		Tekeningnummer	
		S VO 00	