
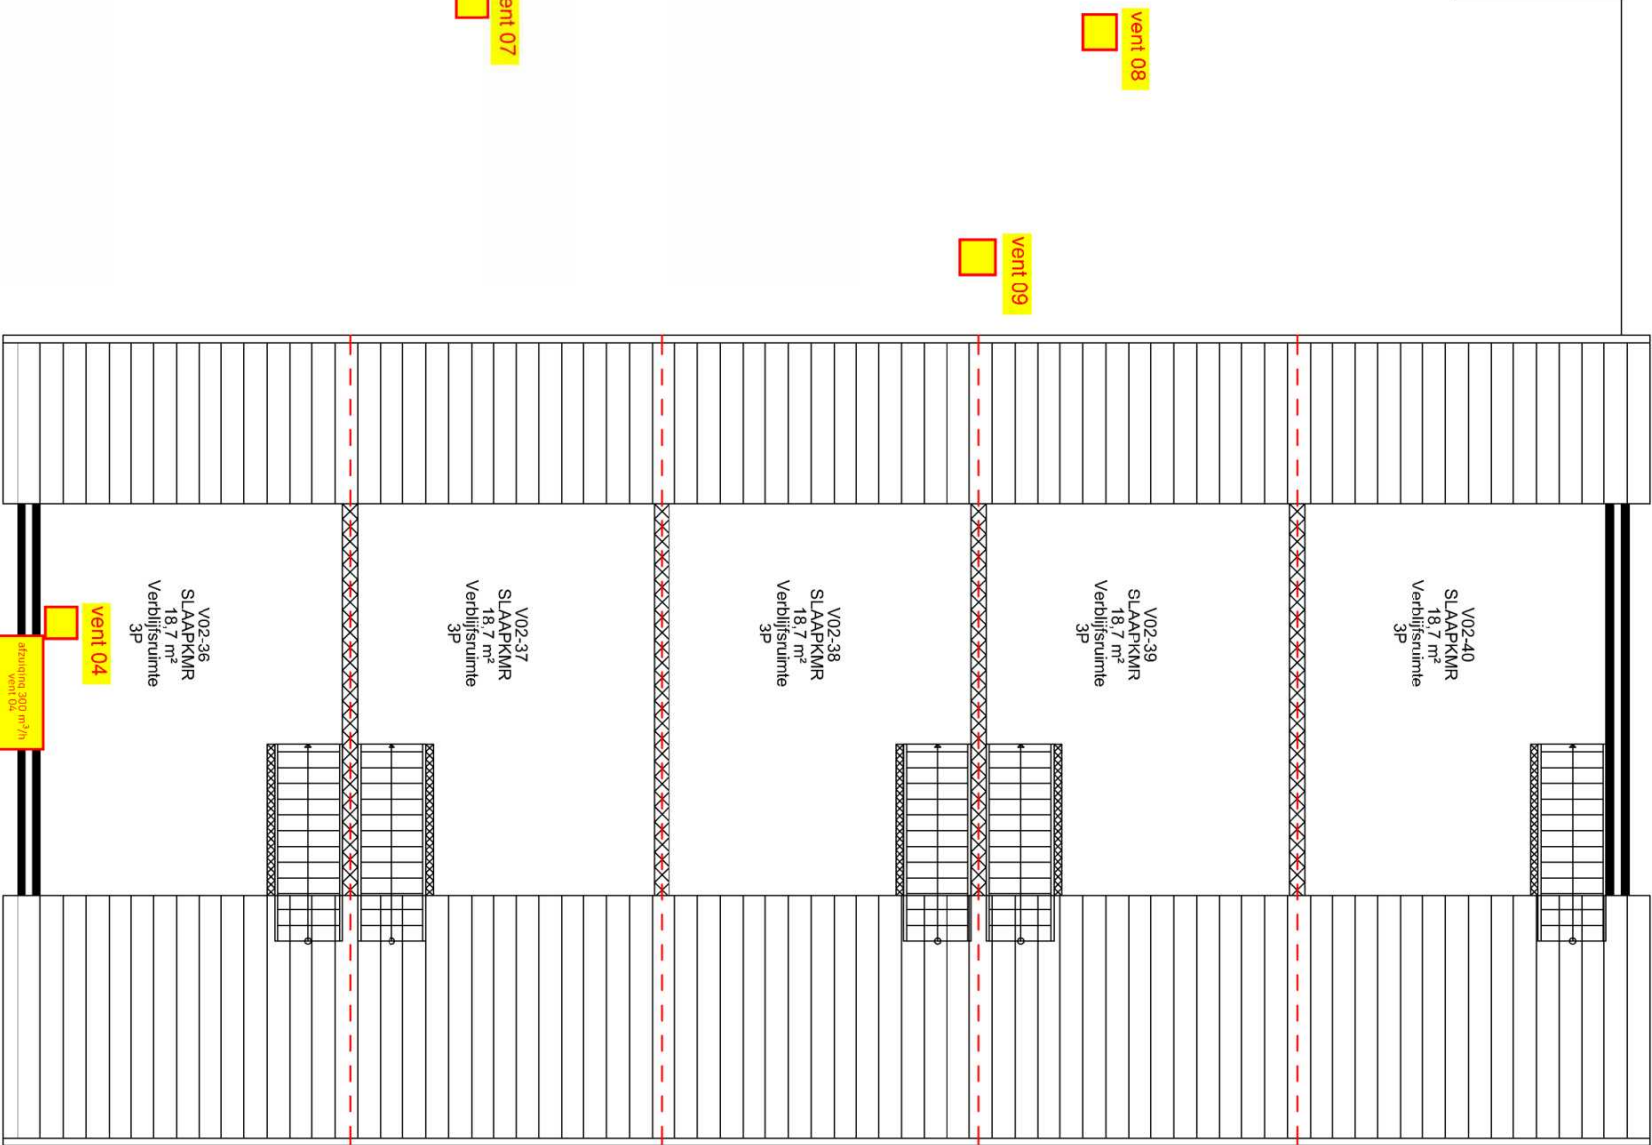


Bouwkundige plattegrond
(bouwkundig gerealiseerde situatie)

OPPERVLAKTE: BVO (m²) GO (m²)

Kelder:	352	318
Begane grond:	1.106	1.026
1e verdieping:	790	710
2e verdieping:	757	503
Totaal:	3.005	2.557

Ventilator 01 Merk : J.E. Stork Dakventilator Capaciteit: 700 m³/h Opmerking : Defect opgelost	Ventilator 07 Merk : Dakventilator Capaciteit: 300 m³/h Opmerking : n.v.t.
Ventilator 02 Merk : J.E. Stork Boxventilator Capaciteit: 150 m³/h Opmerking : Te weinig capaciteit.	Ventilator 08 Merk : J.E. Stork Dakventilator Capaciteit: 300 m³/h Opmerking : n.v.t.
Ventilator 03 Merk : Itho Daaldrup CFE-S Boxventilator Capaciteit: 415 m³/h Opmerking : n.v.t.	Ventilator 09 Merk : J.E. Stork Dakventilator Capaciteit: 300 m³/h Opmerking : Defect opgelost
Ventilator 04 Merk : Boxventilator Capaciteit: 300 m³/h Opmerking : n.v.t.	Ventilator 10 Merk : J.E. Stork Dakventilator Capaciteit: 3600 m³/h Opmerking : n.v.t.
Ventilator 05 Merk : J.E. Stork Dakventilator Capaciteit: 490 m³/h Opmerking : n.v.t.	Ventilator 11 Merk : J.E. Stork Dakventilator Capaciteit: 1000 m³/h Opmerking : n.v.t.
Ventilator 06 Merk : Itho Daaldrup CFE-S Boxventilator Capaciteit: 415 m³/h Opmerking : n.v.t.	Ventilator 12 Merk : J.E. Stork Dakventilator Capaciteit: 2600 m³/h Opmerking : Defect opgelost

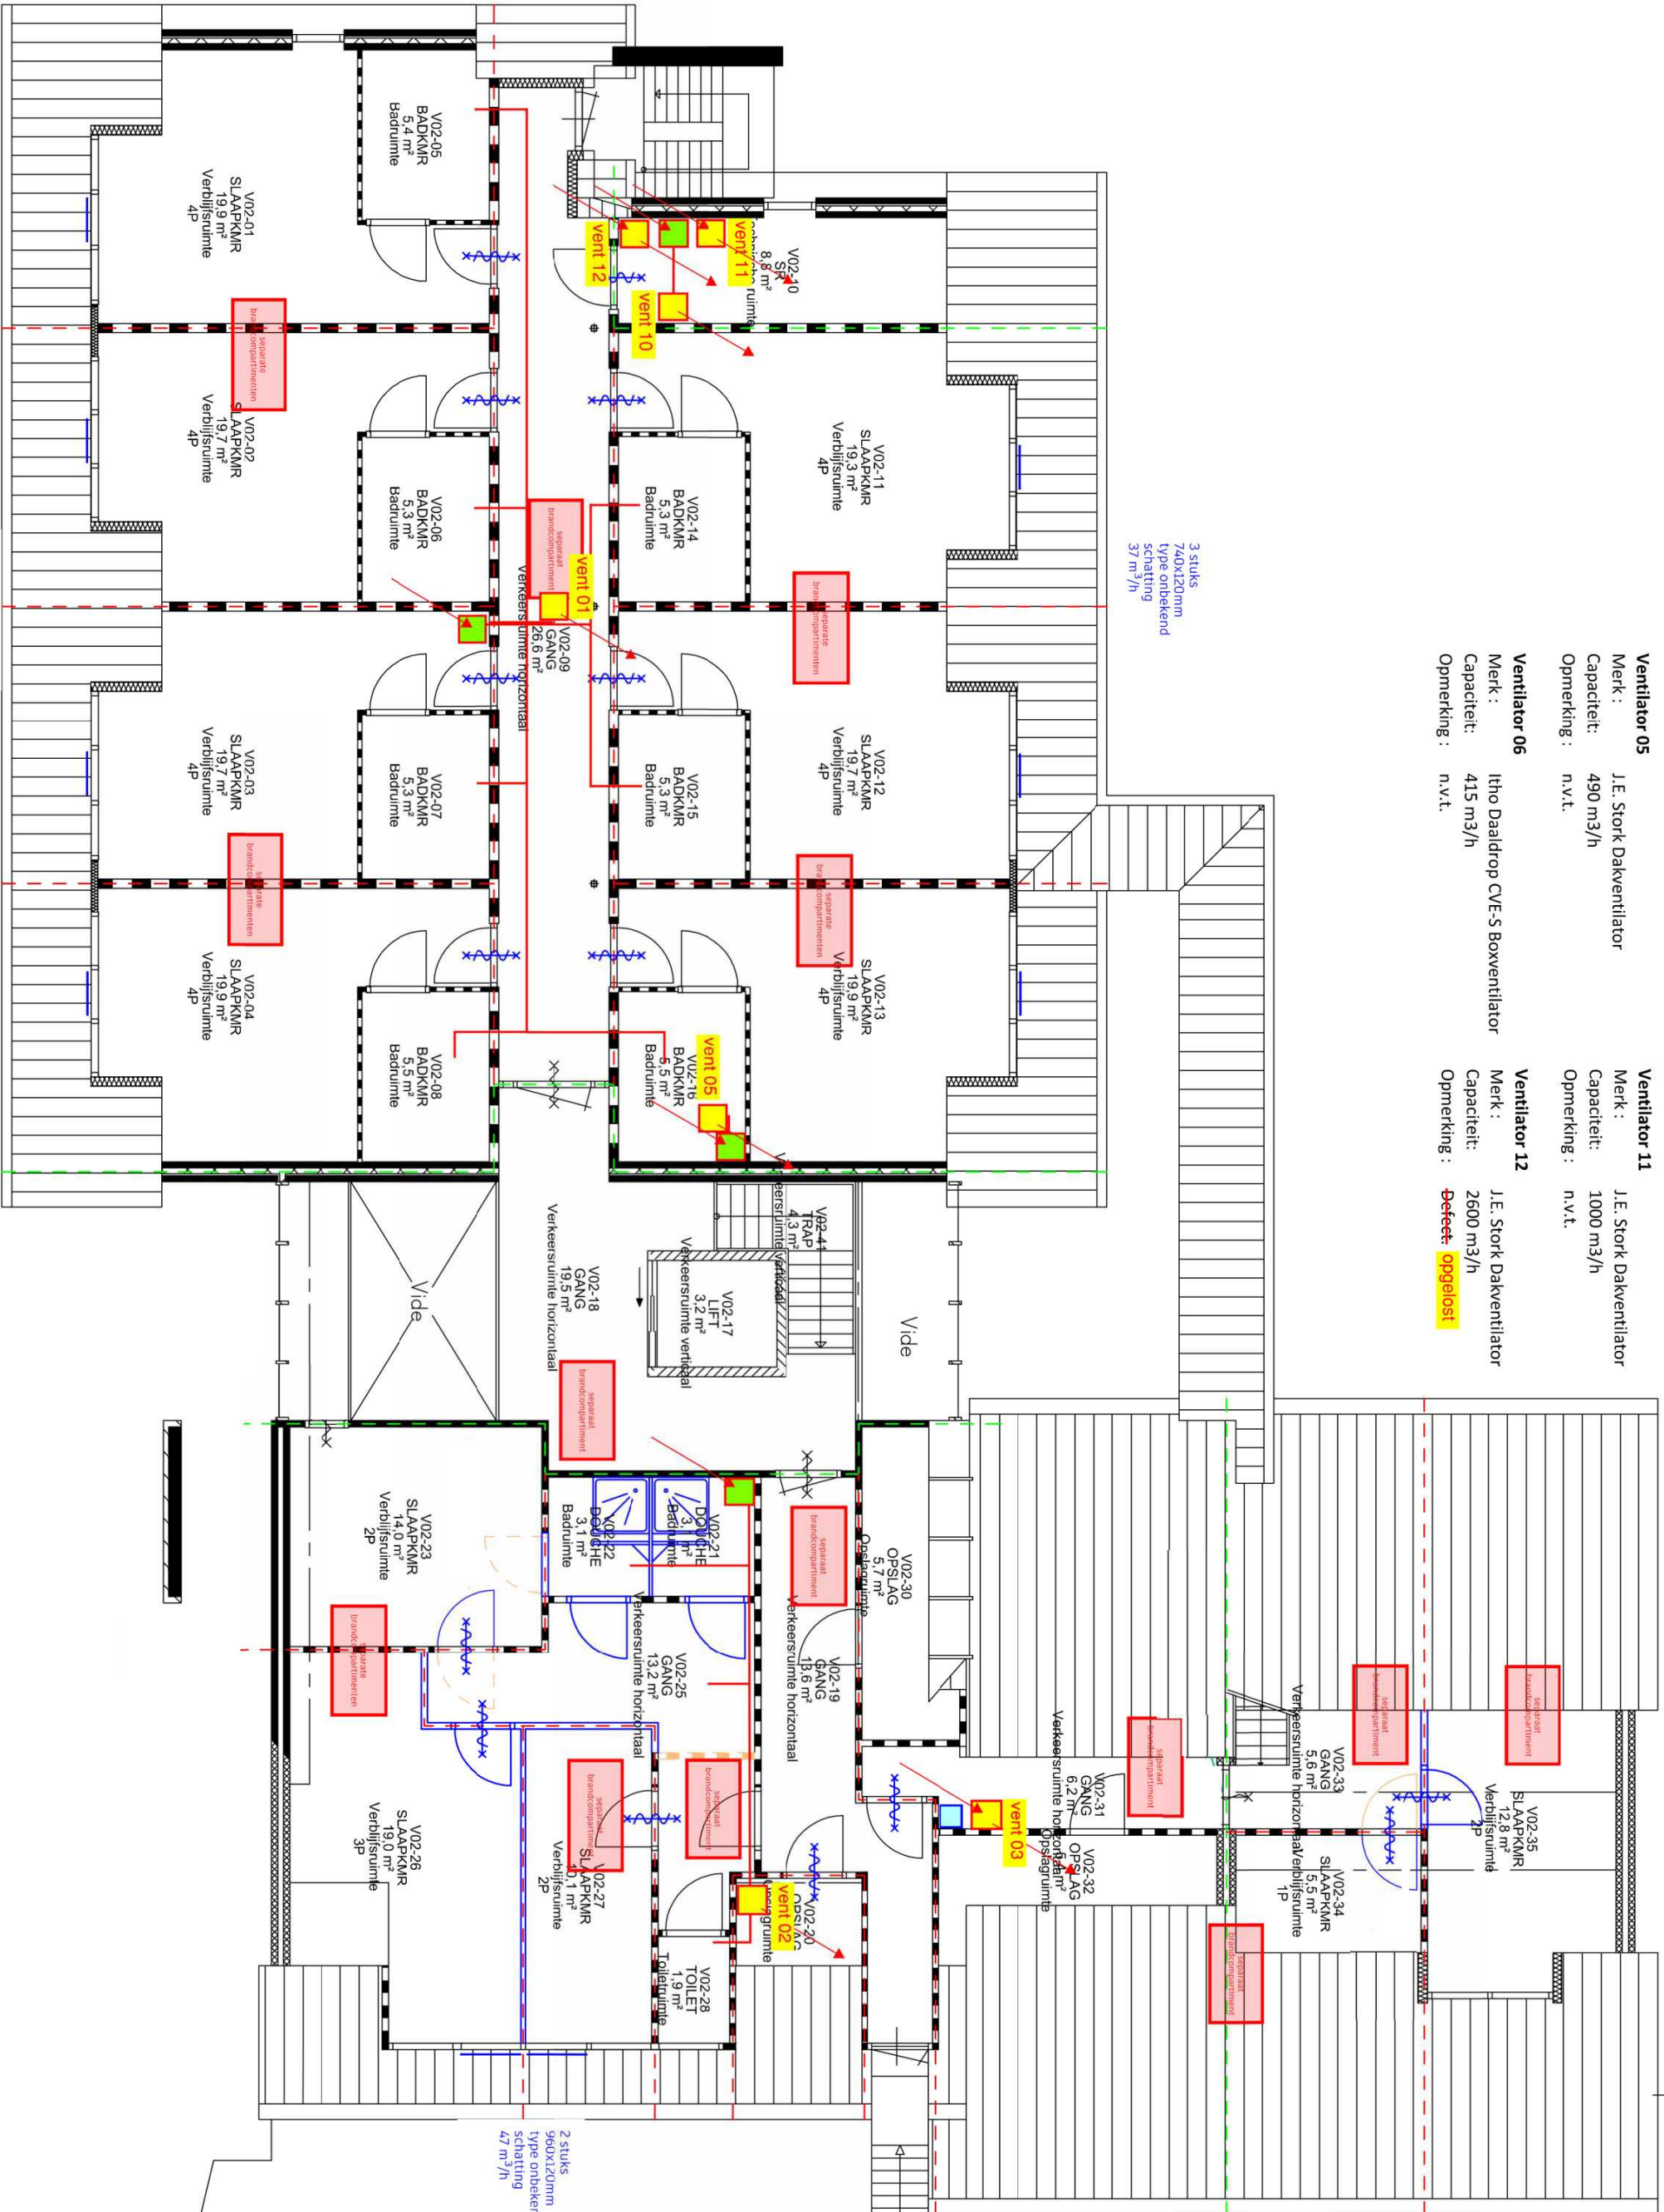

ALBERGEN - 2E VERDIEPING

BLAUW = NIEUW
ORANJE = SLOOP
Let op: maatvoering i.h.w. te controleren



DEFINITIEF ONTWERP
People Power
COA Centraal Orgaan opvang asielzoekers

Discipline	Bouwkunde
Status	Definitief ontwerp
Formaat	A2
Getekend	PP
Project	20649515
Adres	Gravendijk 6
Gebouw	7665 SK , Albergen

Code	Datum	Omschrijving	Gewijzigd
A	19-10-22	Revisie	SHAR
B	26-1-23	Brandscheidingen	SHAR

Project	20649515
Adres	Gravendijk 6
Gebouw	7665 SK , Albergen
Project	20649515
Adres	Gravendijk 6
Gebouw	7665 SK , Albergen

