



Voorgevel Hennegras 48-58



Voorgevel Hennegras 36-46




Voorgevel Hennegras 26-34



Achtergevel Hennegras 48-58



Achtergevel Hennegras 36-46

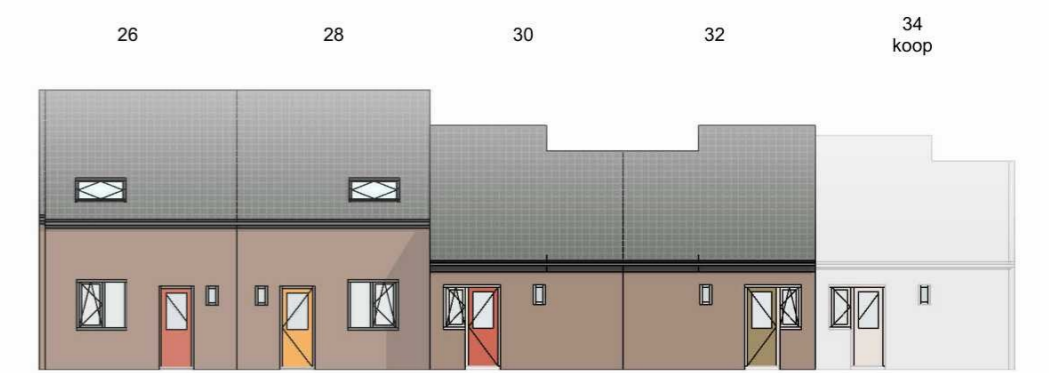

Achtergevel Hennegras 26-34



Voorgevel Hennegras 14-24



Voorgevel Hennegras 2-12



Voorgevel Veenmossingel 75-85



Achtergevel Hennegras 14-24



Achtergevel Hennegras 2-12



Achtergevel Veenmossingel 75-85

kleur voor- en achterdeur zijn indicatief
maten in werk te controleren

project
 Renovatie Kavel 23 Deurne

opdrachtgever
 Hazenberg Bouw B.V.

projectnummer
 251128

schaal
 1 : 200

onderwerp
 Straatbeelden nieuw 1

getekend door
 DAT

datum
 11-05-2026

gewijzigd

postadres
 Postbus 351
 NL 5000 AJ Tilburg

telefoon
 +31 13 468 69 63

project email
 251128@datarchitecten.nl



 de architectenwerkgroep tilburg

DO-125