

KADASTRALE GEMEENTE

GELDROP

SECTIE

C

NUMMER

6144 & 6571

KADASTRALE KAART 1:500 NOORDGERICHT



ONTWERP

VERBOUWING EN UITBREIDING WOONHUIS

ALLE MATEN IN HET WERK TE CONTROLEREN

LOCATIE

LAKENSTRAAT 28 TE GELDROP

OPDRACHTGEVER



TELEFOON :

E-MAIL :

SCHAAL 1:100

DATUM 30-08-2024

10-10-2024

24-10-2024



PROJECTCODE

24.102

TEKENING

B.00


STUDIO VEREST
ARCHITECTUUR

DWARSSTRAAT 43 5666 BB GELDROP
TELEFOON : 06 2343 0555 KVK : 60393920
E-MAIL : INFO@STUDIOVEREST.NL


BESTAANDE SITUATIE / TEKENINGEN 1:100





Voorgevel bestaand

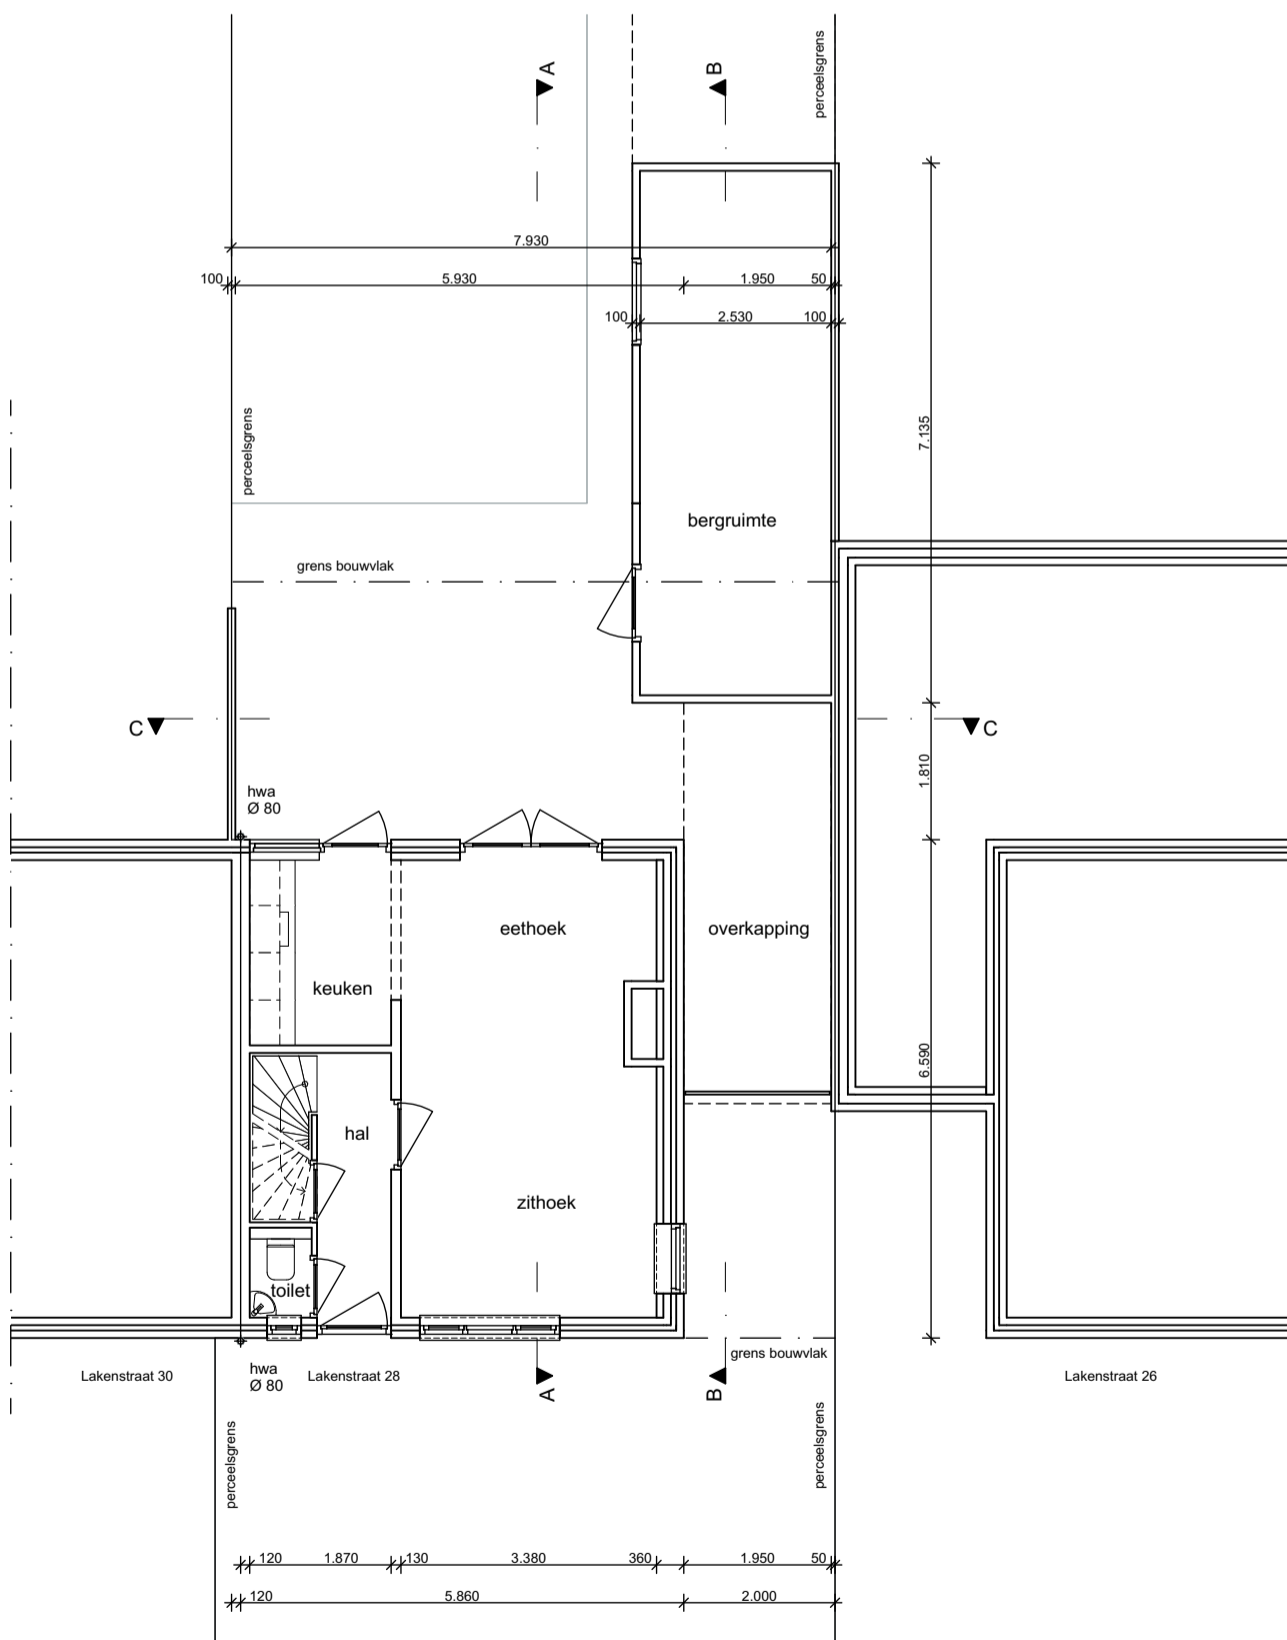

Begane grond bestaand

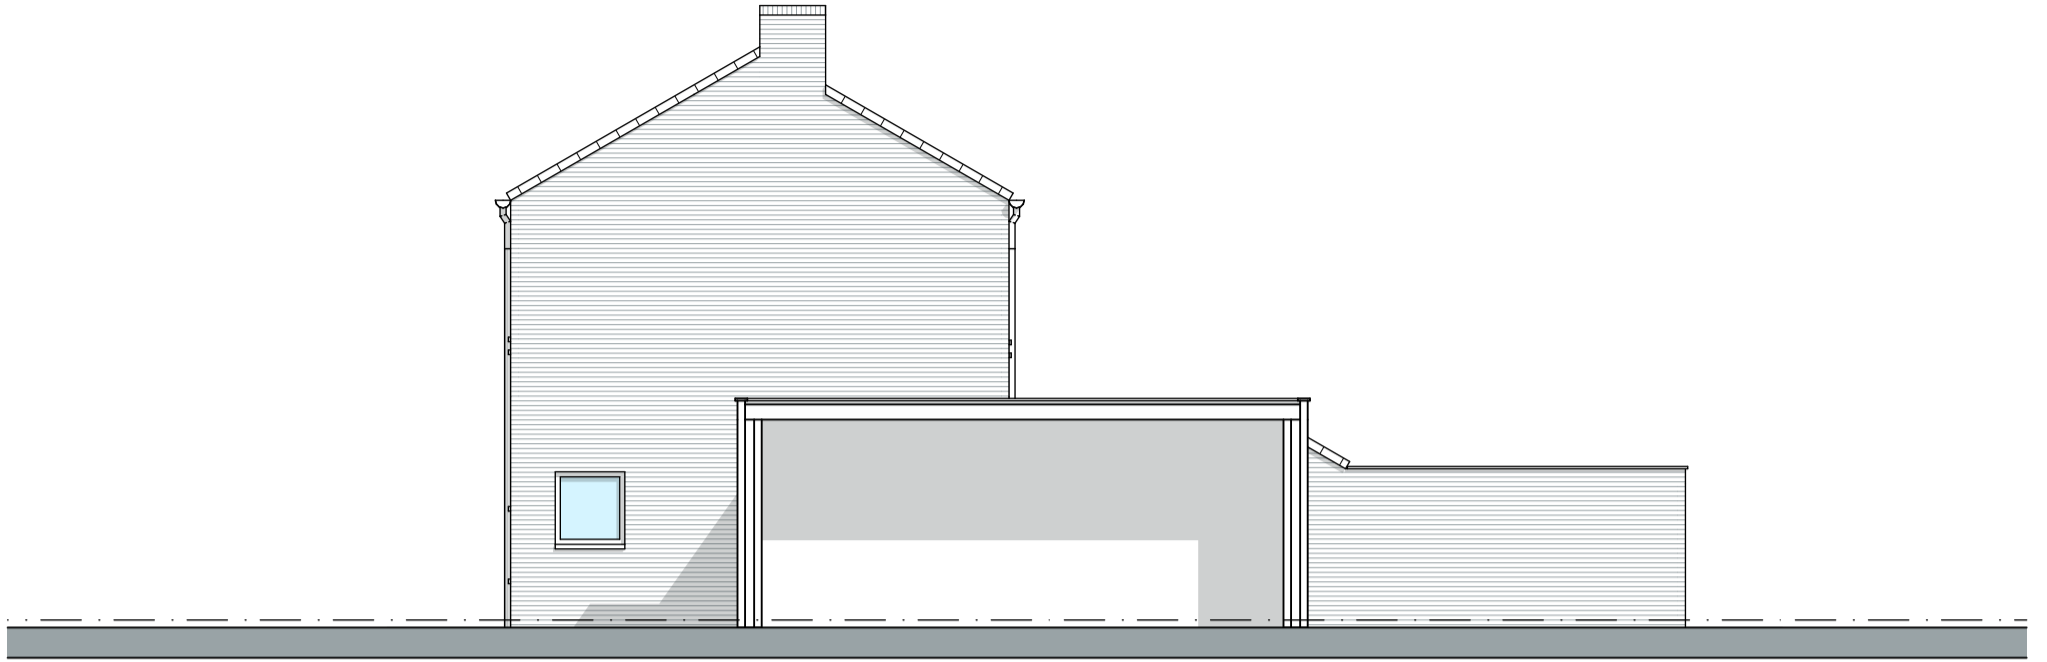


Rechter zijgevel bestaand

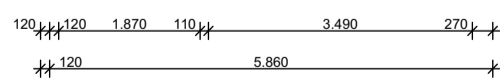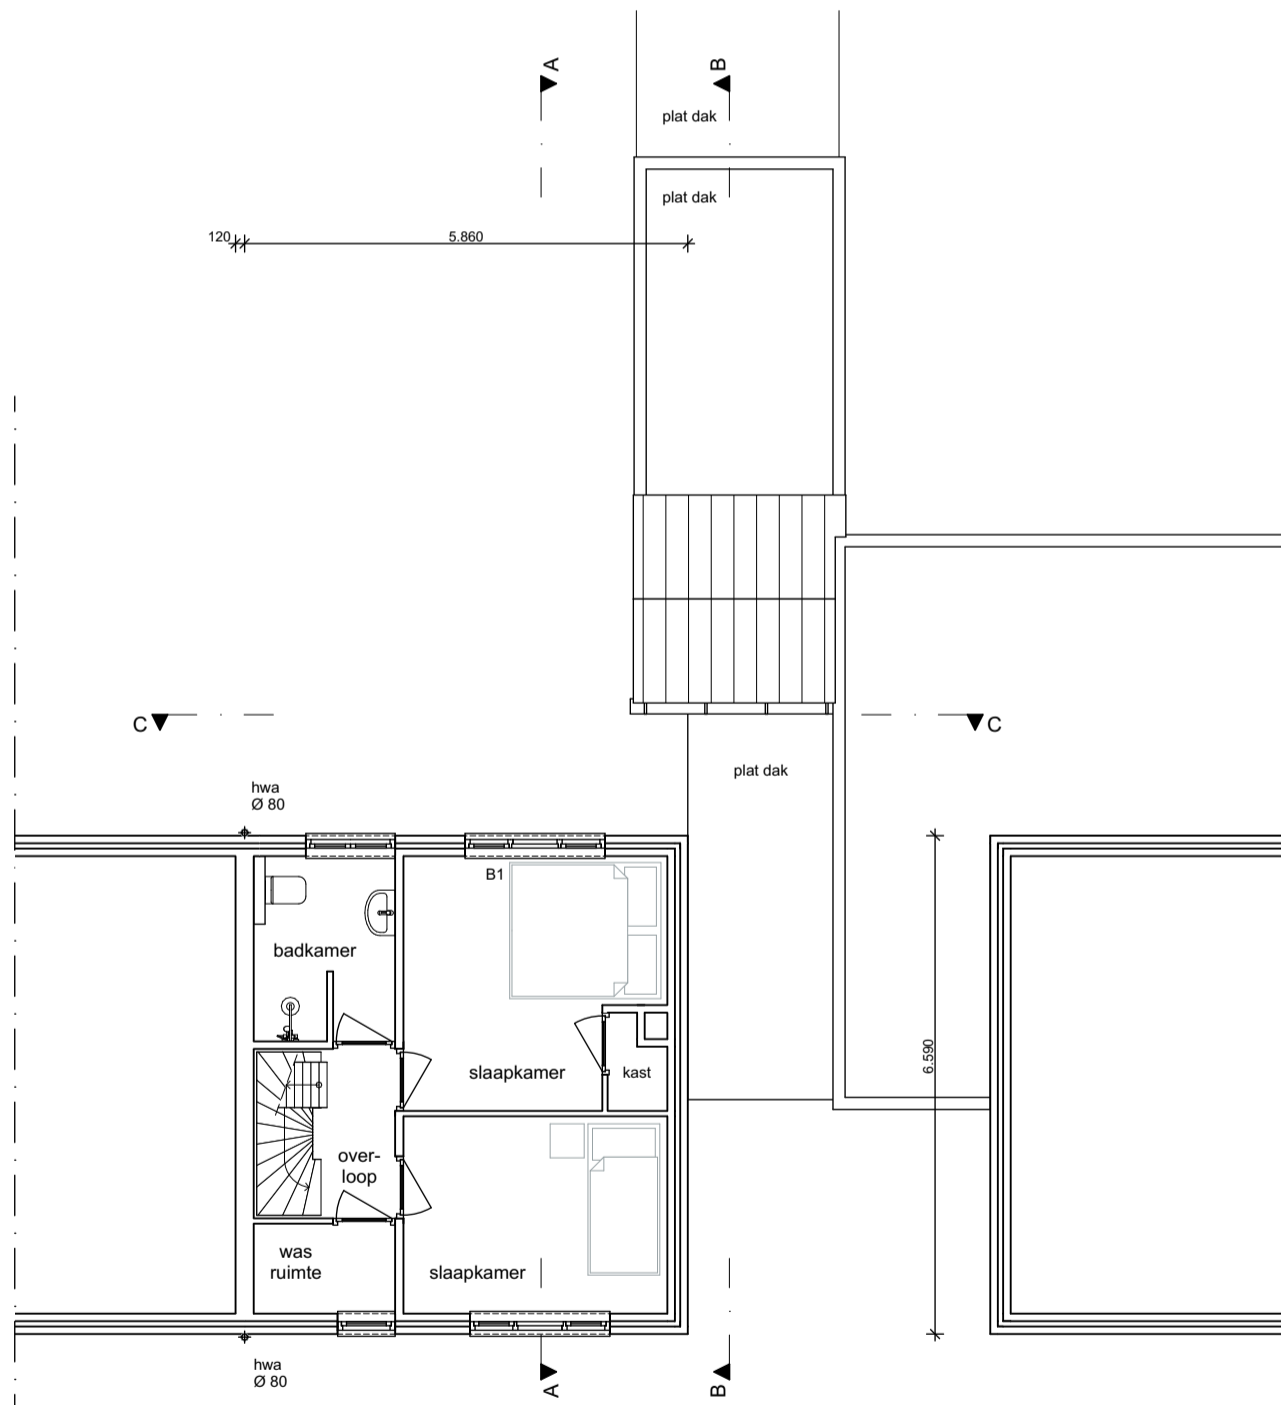


Verdieping bestaand



Achtergevel bestaand

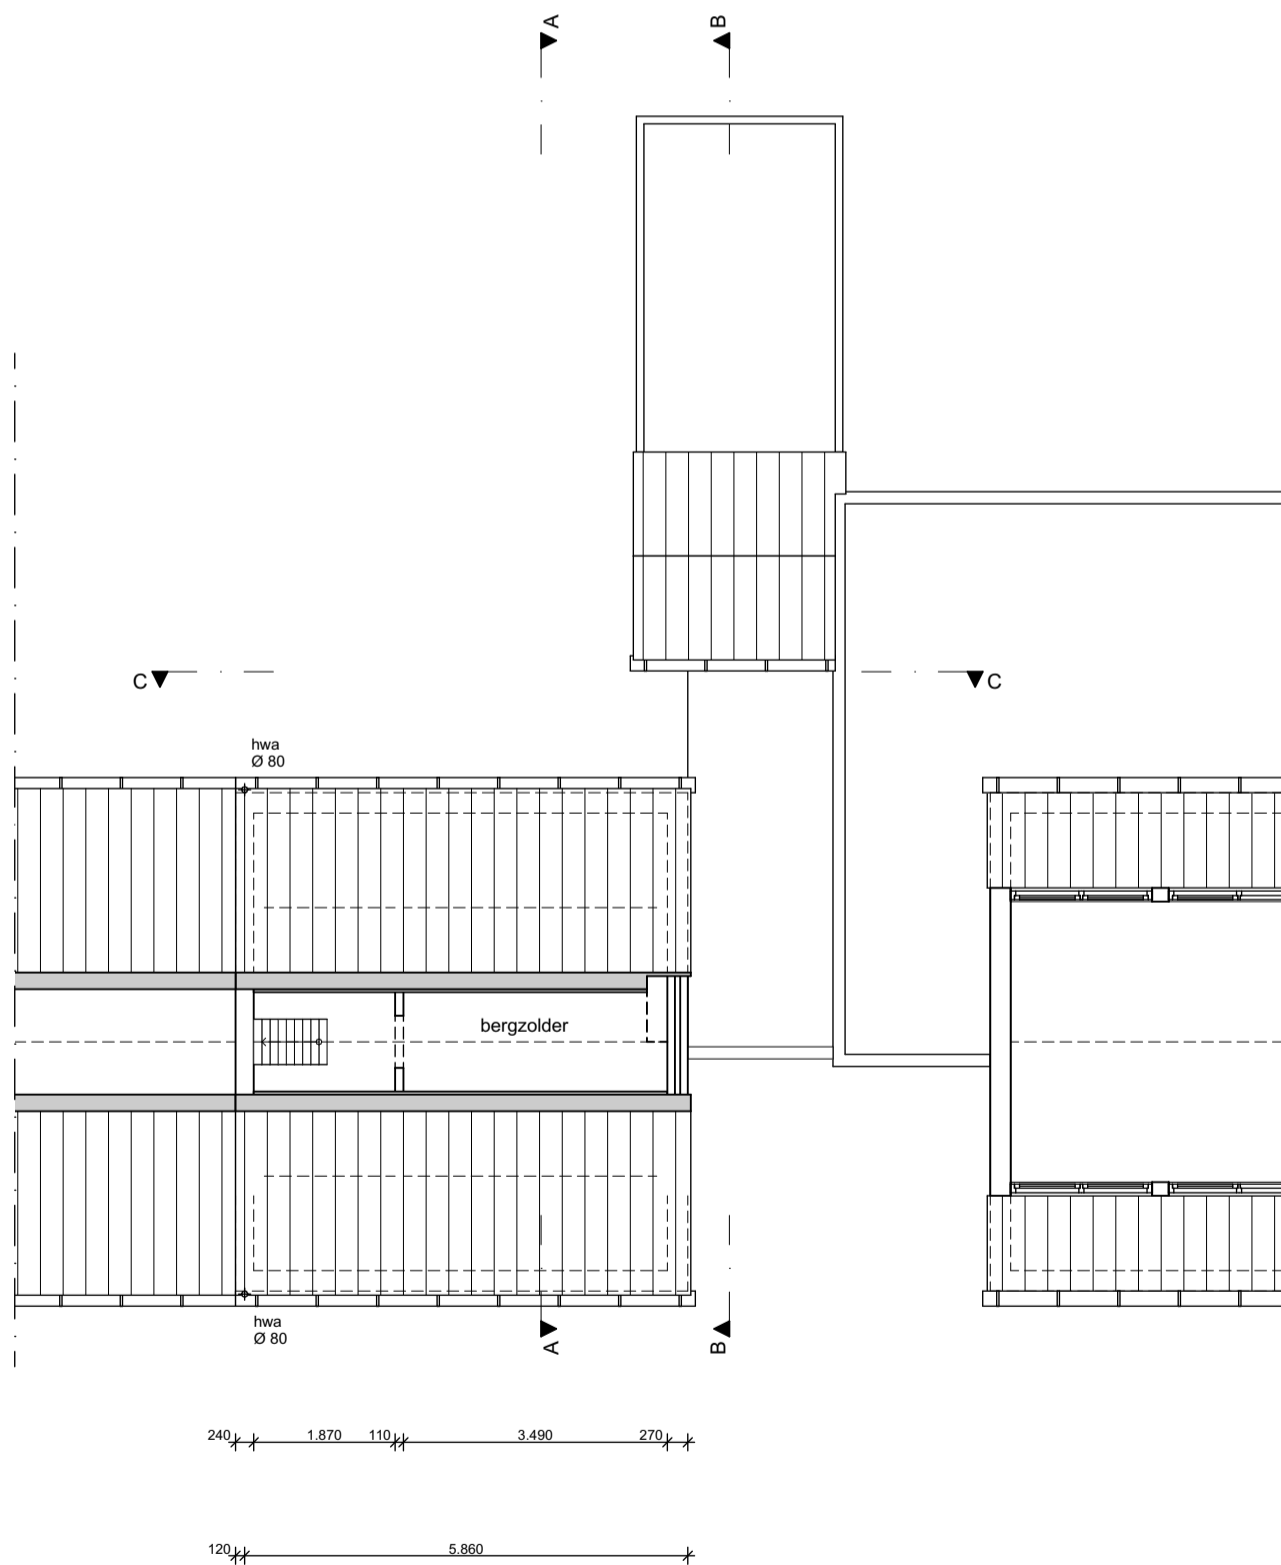

Zolder bestaand

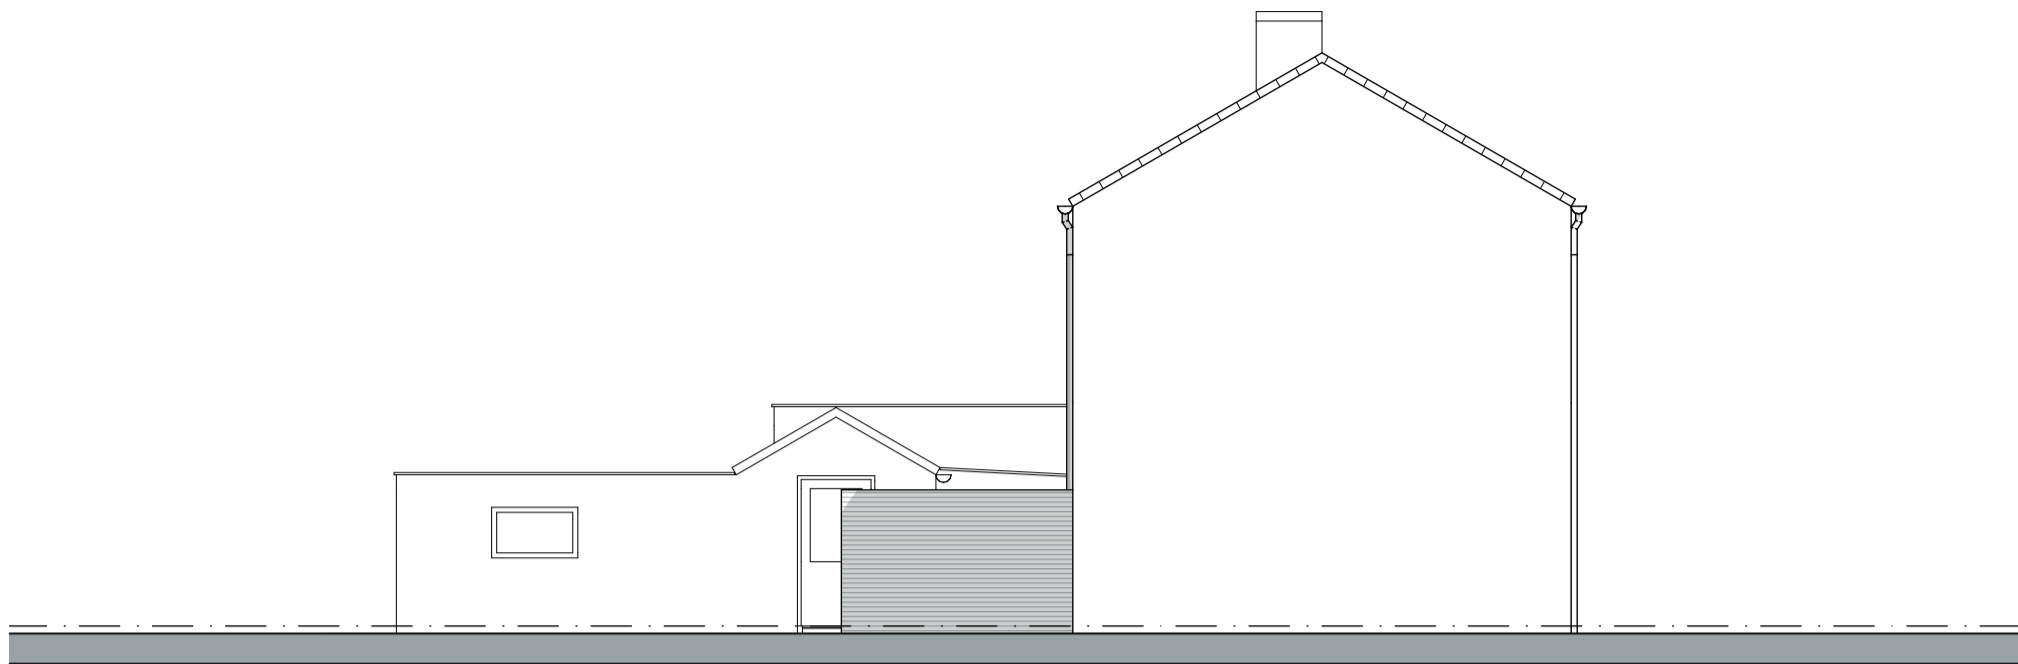

Linker zijgevel bestaand