


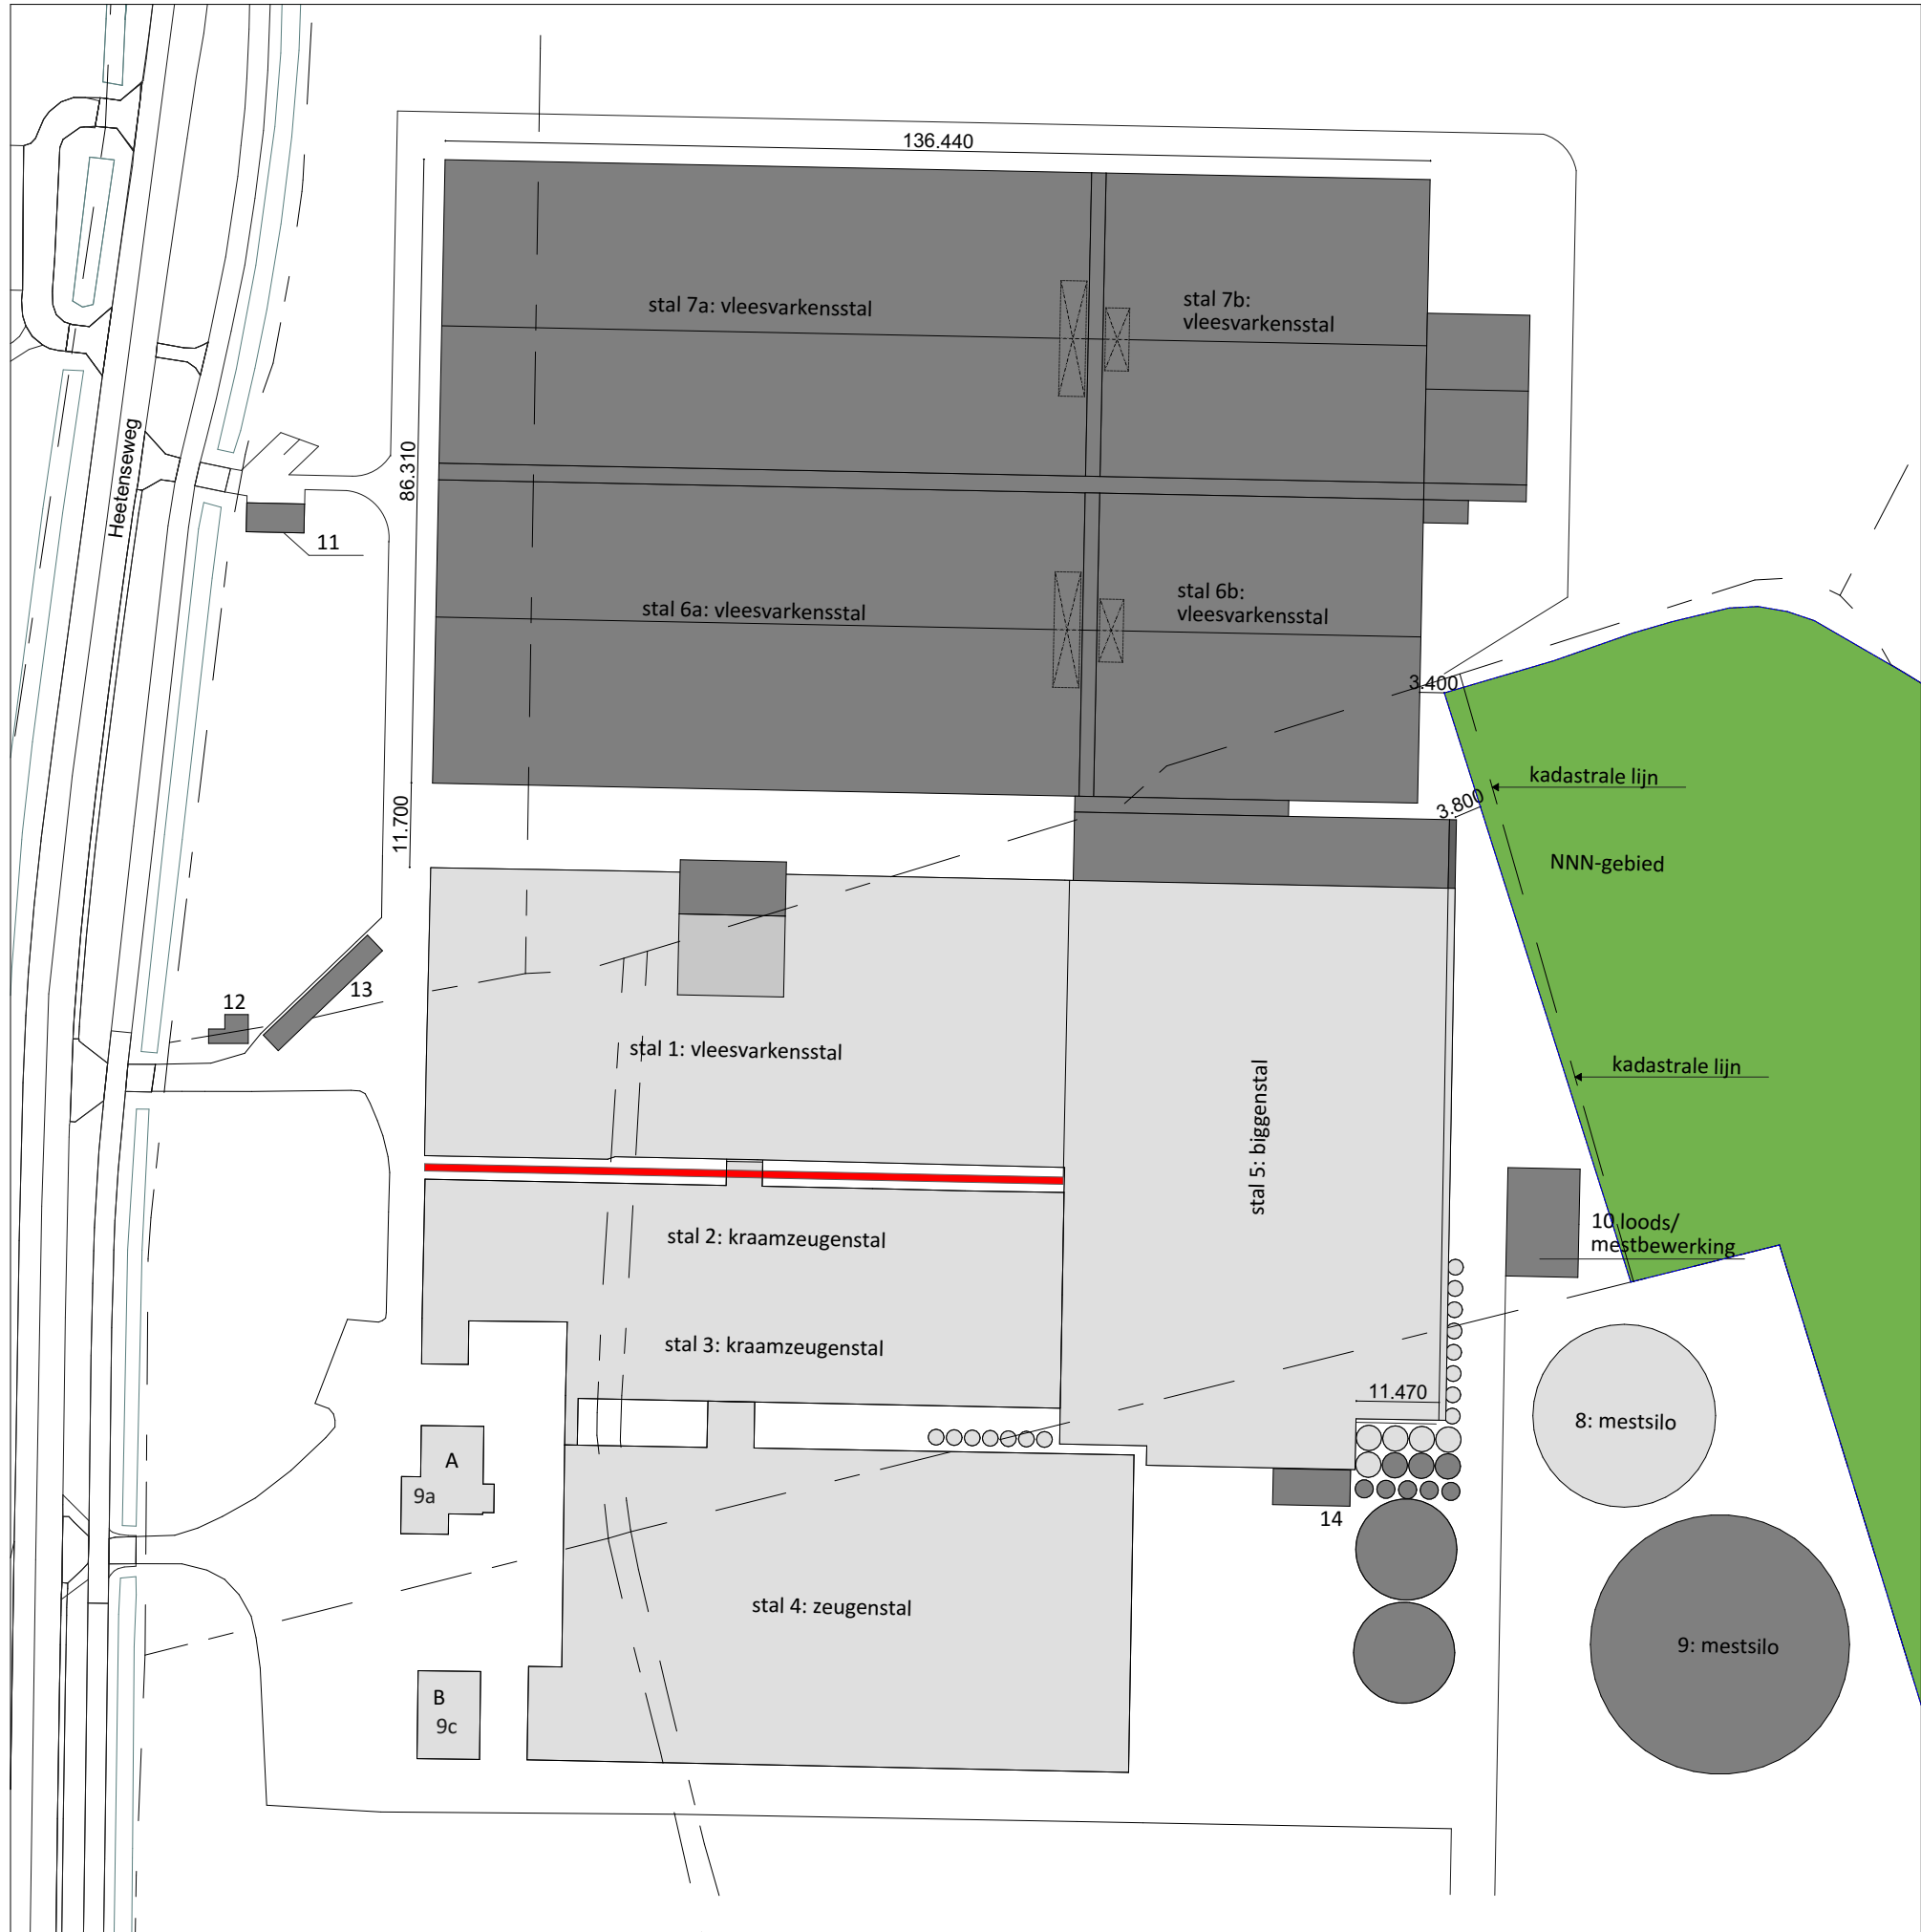

Gebouwen

symbool	omschrijving	Bestaand/ Nieuw
A	bedrijfswoning	Bestaand
B	2e bedrijfswoning	Bestaand
1	vleesvarkensstal	Bestaand
2	kraamzeugenstal	Bestaand
3	kraamzeugenstal	Bestaand
4	zeugenstal	Bestaand
5	biggenstal	Bestaand
6a	vleesvarkensstal	Nieuw
6b	vleesvarkensstal	Nieuw
7a	vleesvarkensstal	Nieuw
7b	vleesvarkensstal	Nieuw
8	mestsilo	Bestaand
9	mestsilo	Nieuw
10	loods/ mestbewerking	Nieuw
11	info-/verkooppunt	Nieuw
12	trafo/aggregaat / meterkast	Nieuw
13	weegbrug	Nieuw
14	uitbr. voerkeuken / voersilo's	Nieuw

Legenda

	bestaande bebouwing
	nieuwe bebouwing
	nieuwe brandwand
	NNN-gebied



VanWestreenen
ADVISEURS RUIMTELIJKE ONTWIKKELING

PROJECT:

OPDRACHTGEVER:

Tijs Heeten B.V.
Heetenseweg 9a
8111 PX HEETEN

LOCATIE: Heetenseweg 9a en 9c te Heeten

ONDERDEEL:

Maten voor de uitvoering in het werk controleren

SCHAAL: 1:1000

GETEKEND: AV

FORMAAT:

DATUM: 10-12-2024

WIJZIGING:

PROJECTNUMMER:

2024RO-Tijs
Blad 1 van 1