




Voorgevel Veenmossingel 63-73



Voorgevel Hennegras 1-15




Voorgevel Struikheide 57-63

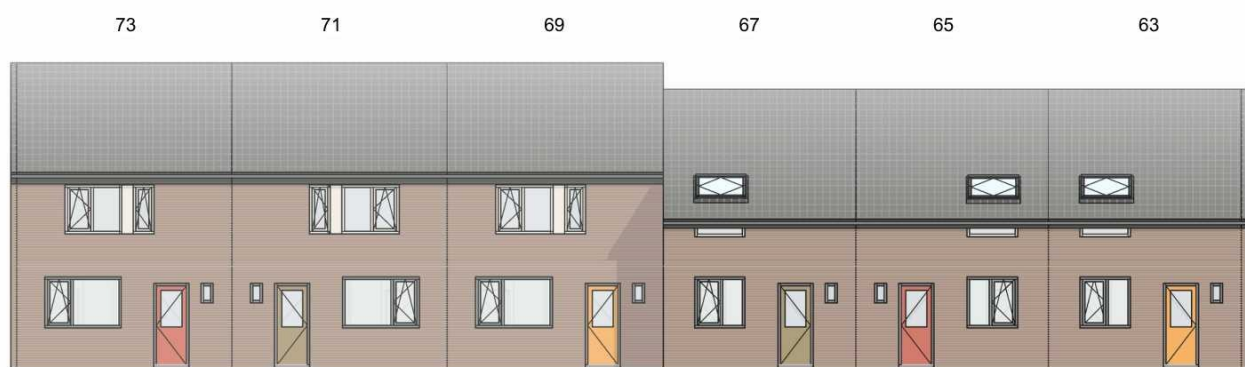


Achtergevel Veenmossingel 63-73



Achtergevel Hennegras 1-15

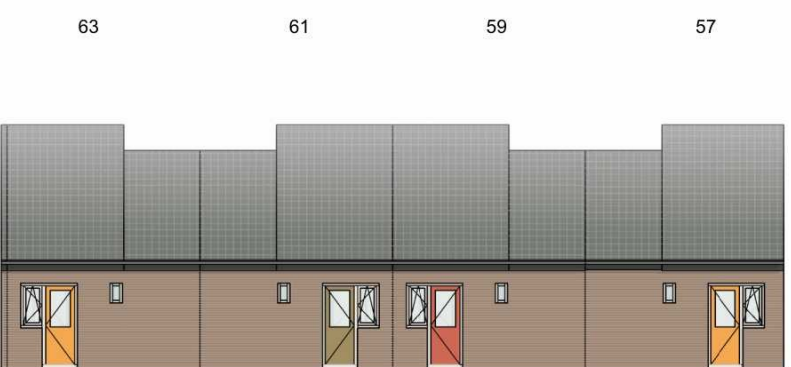


Achtergevel Struikheide 57-63

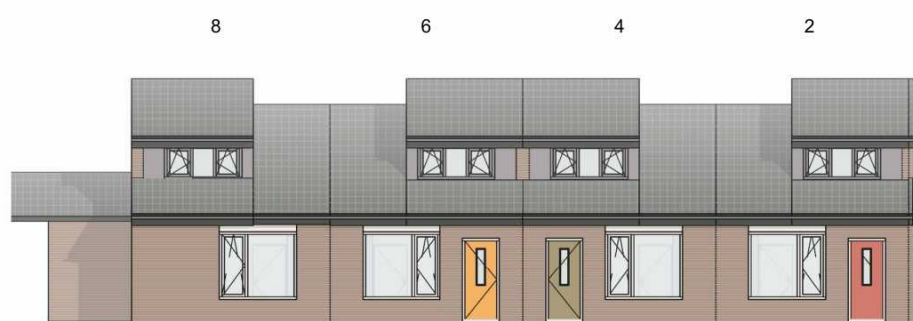

Voorgevel Dopheide 2-8



Voorgevel Dopheide 10-18

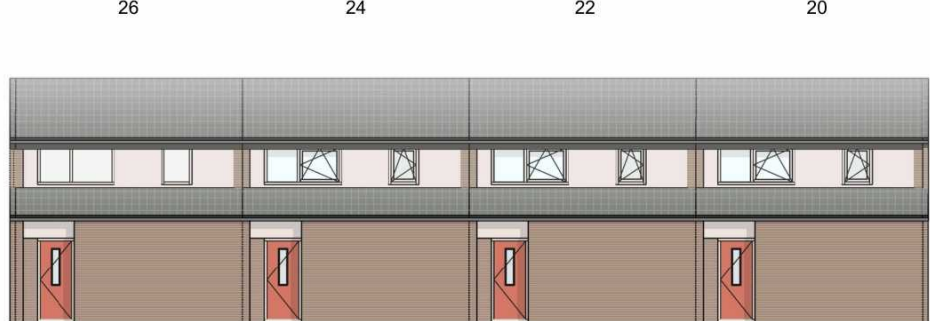


Voorgevel Dopheide 20-26



Achtergevel Dopheide 2-8



Achtergevel Dopheide 10-18

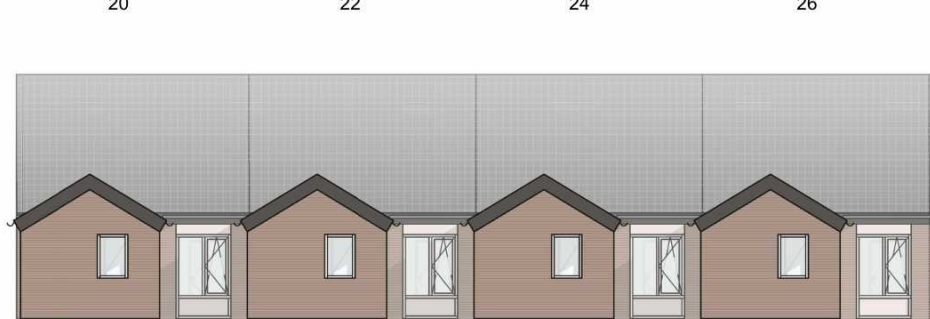


Achtergevel Dopheide 20-26

kleur voor- en achterdeur zijn indicatief
maten in werk te controleren



Voorgevel Dopheide 28-36

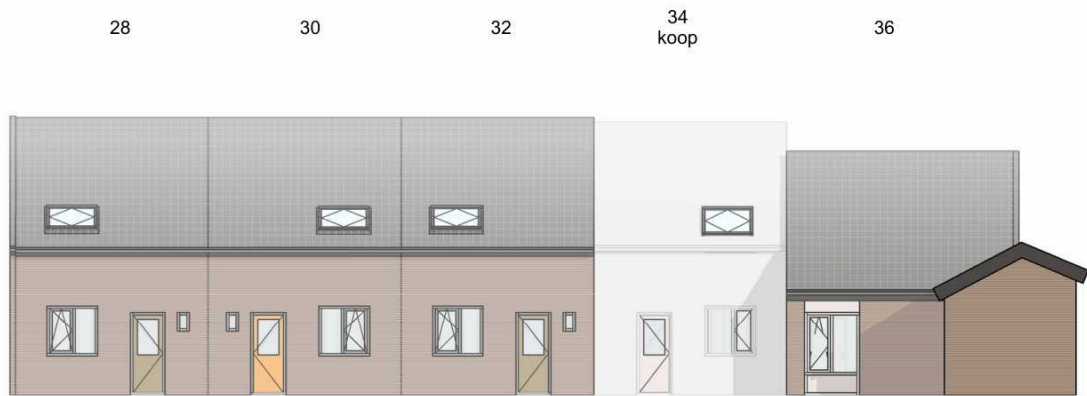

Achtergevel Dopheide 28-36

project
Renovatie Kavel 23 Deurne
opdrachtgever
Hazenberg Bouw B.V.
projectnummer
251128
schaal
1 : 200
onderwerp
Straatbeelden nieuw 2
getekend door
DAT
datum
20-05-2026
gewijzigd

dat
de architectenwerkgroep tilburg

DO-234