


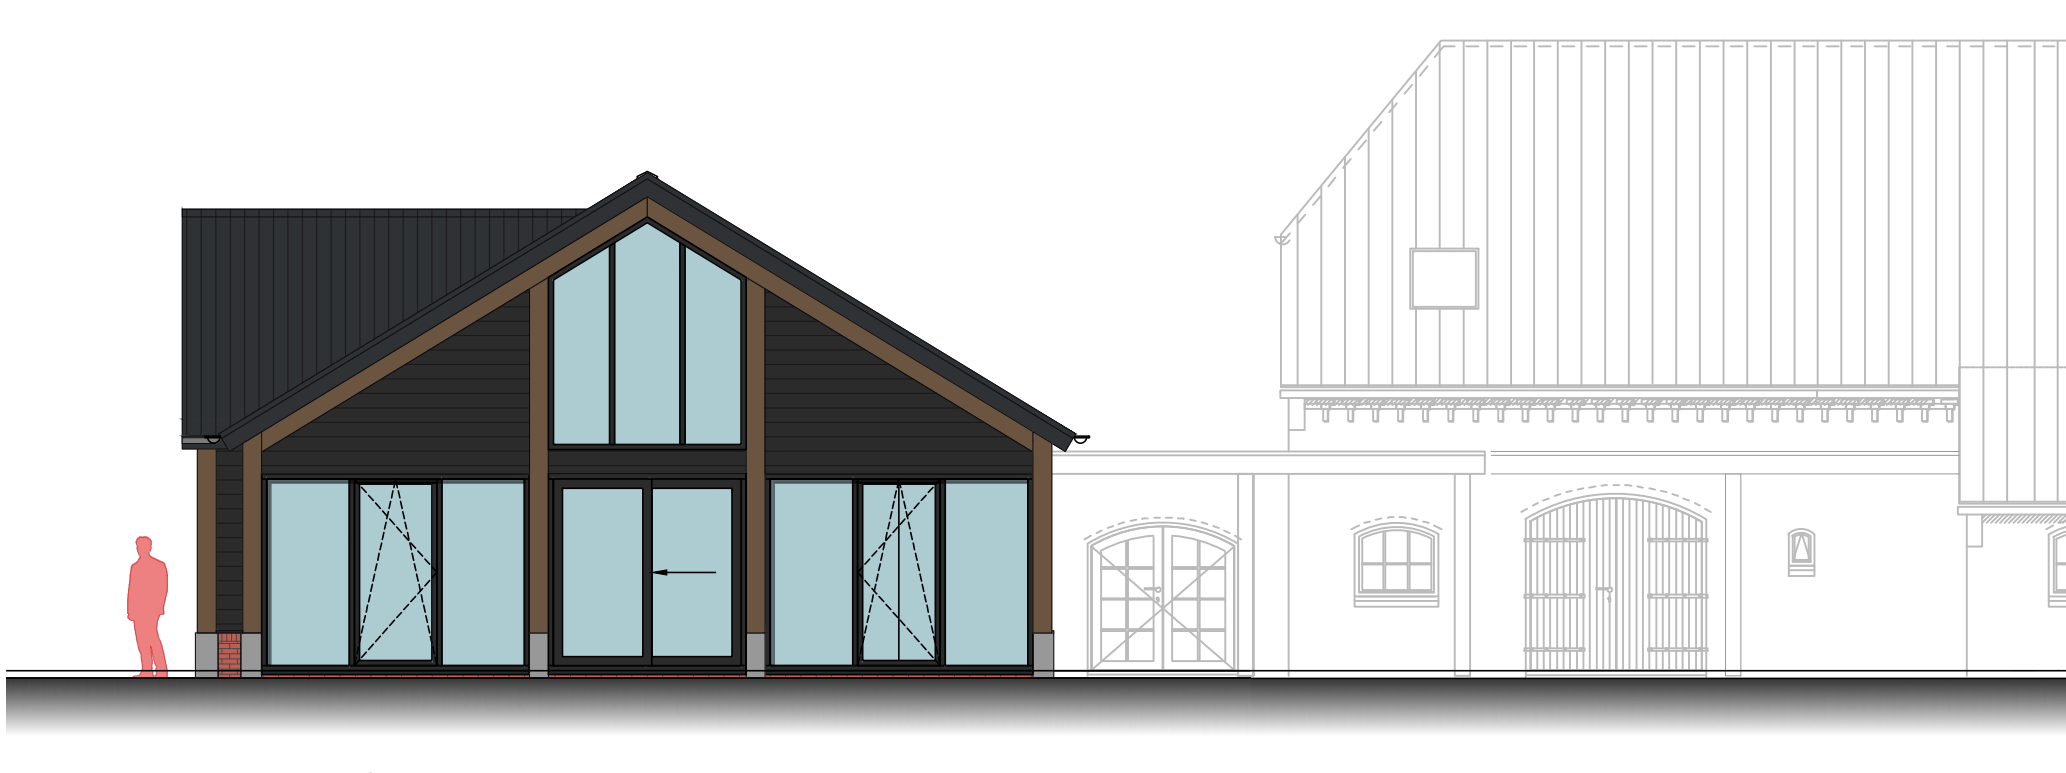


zuidgevel



oostgevel



noordgevel

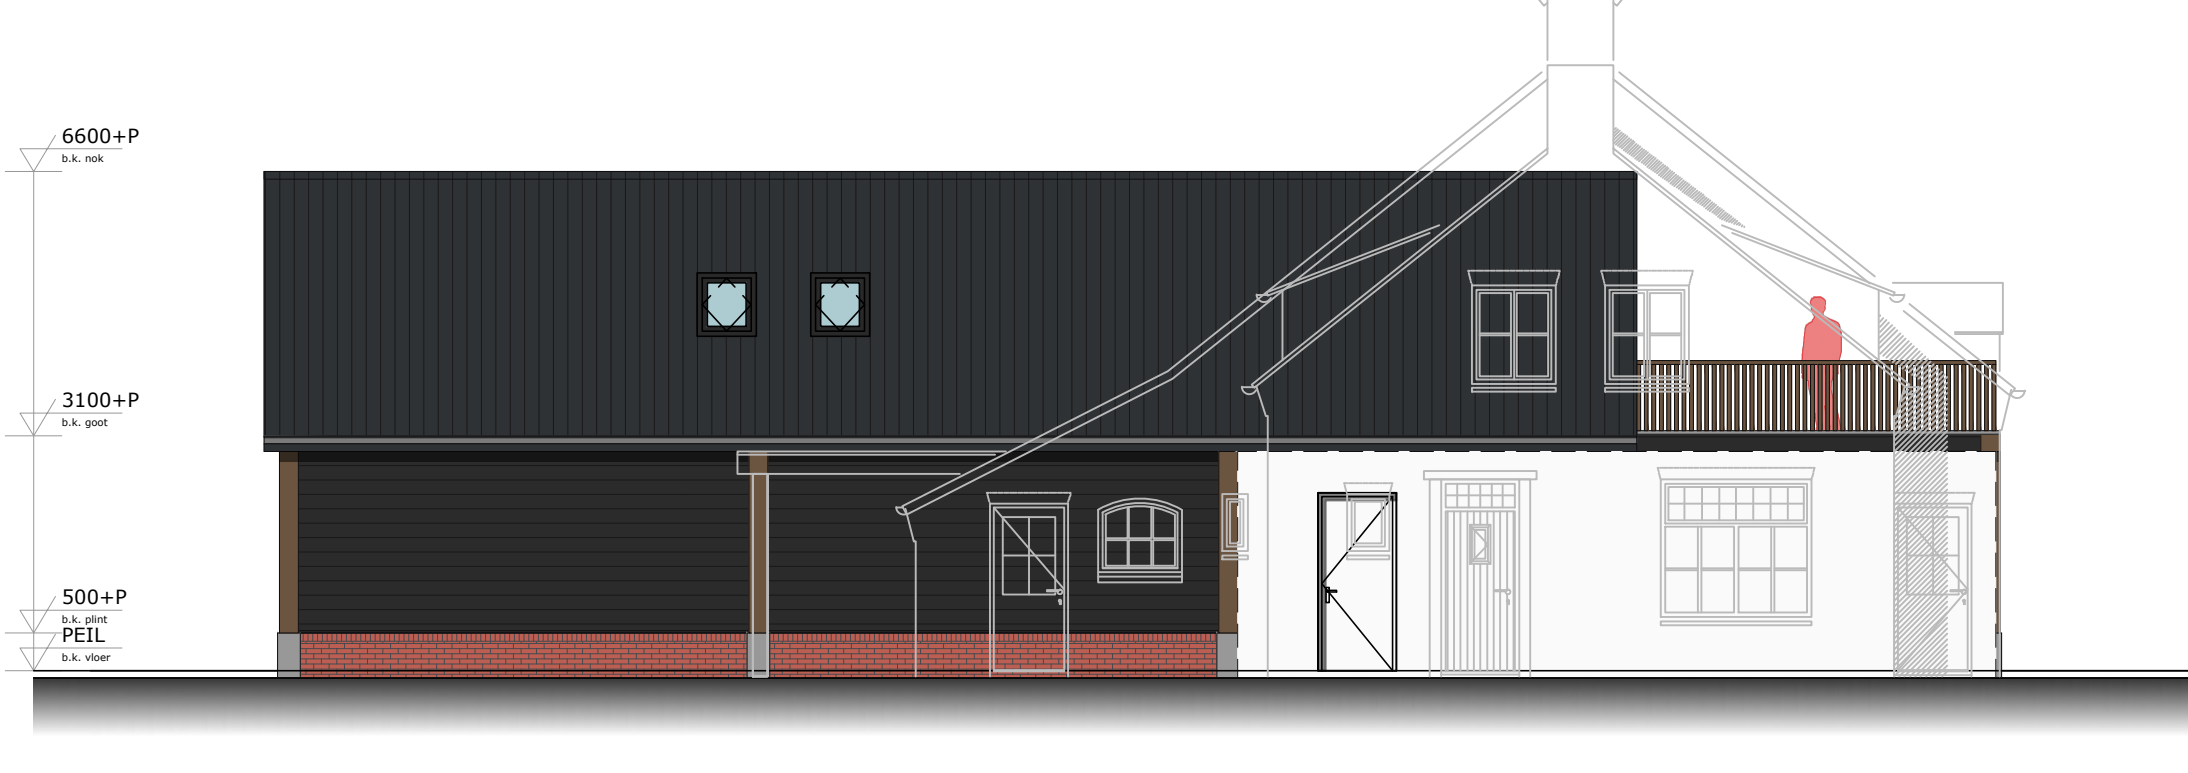


westgevel

MATERIALEN		
Bouwdeel	Materiaal	Kleur
plint	metselwerk	rood (als bestaand)
gevelbekleding	staal (rabatprofiel)	zwart (mat)
kolom	hout	natuur
balustrade	hout	natuur
dakbedekking	staal (dakpanprofiel)	zwart (mat)
boeidelen	staal	zwart (mat)
goot	zink	natuur
deuren	hout of aluminium (n.t.b.)	zwart
kozijnen	hout of aluminium (n.t.b.)	zwart


Alle maten in het werk controleren

Parkeren

- Parkeerbehoefte: 0,7-1,0 ppl/arbeitsplaats, zone 3
- Benodigd: 12 arbeidsplaatsen * 0,7 = 9 ppl / 12 arbeidsplaatsen * 1,0 = 12 ppl
- Toegepast: 12 ppl

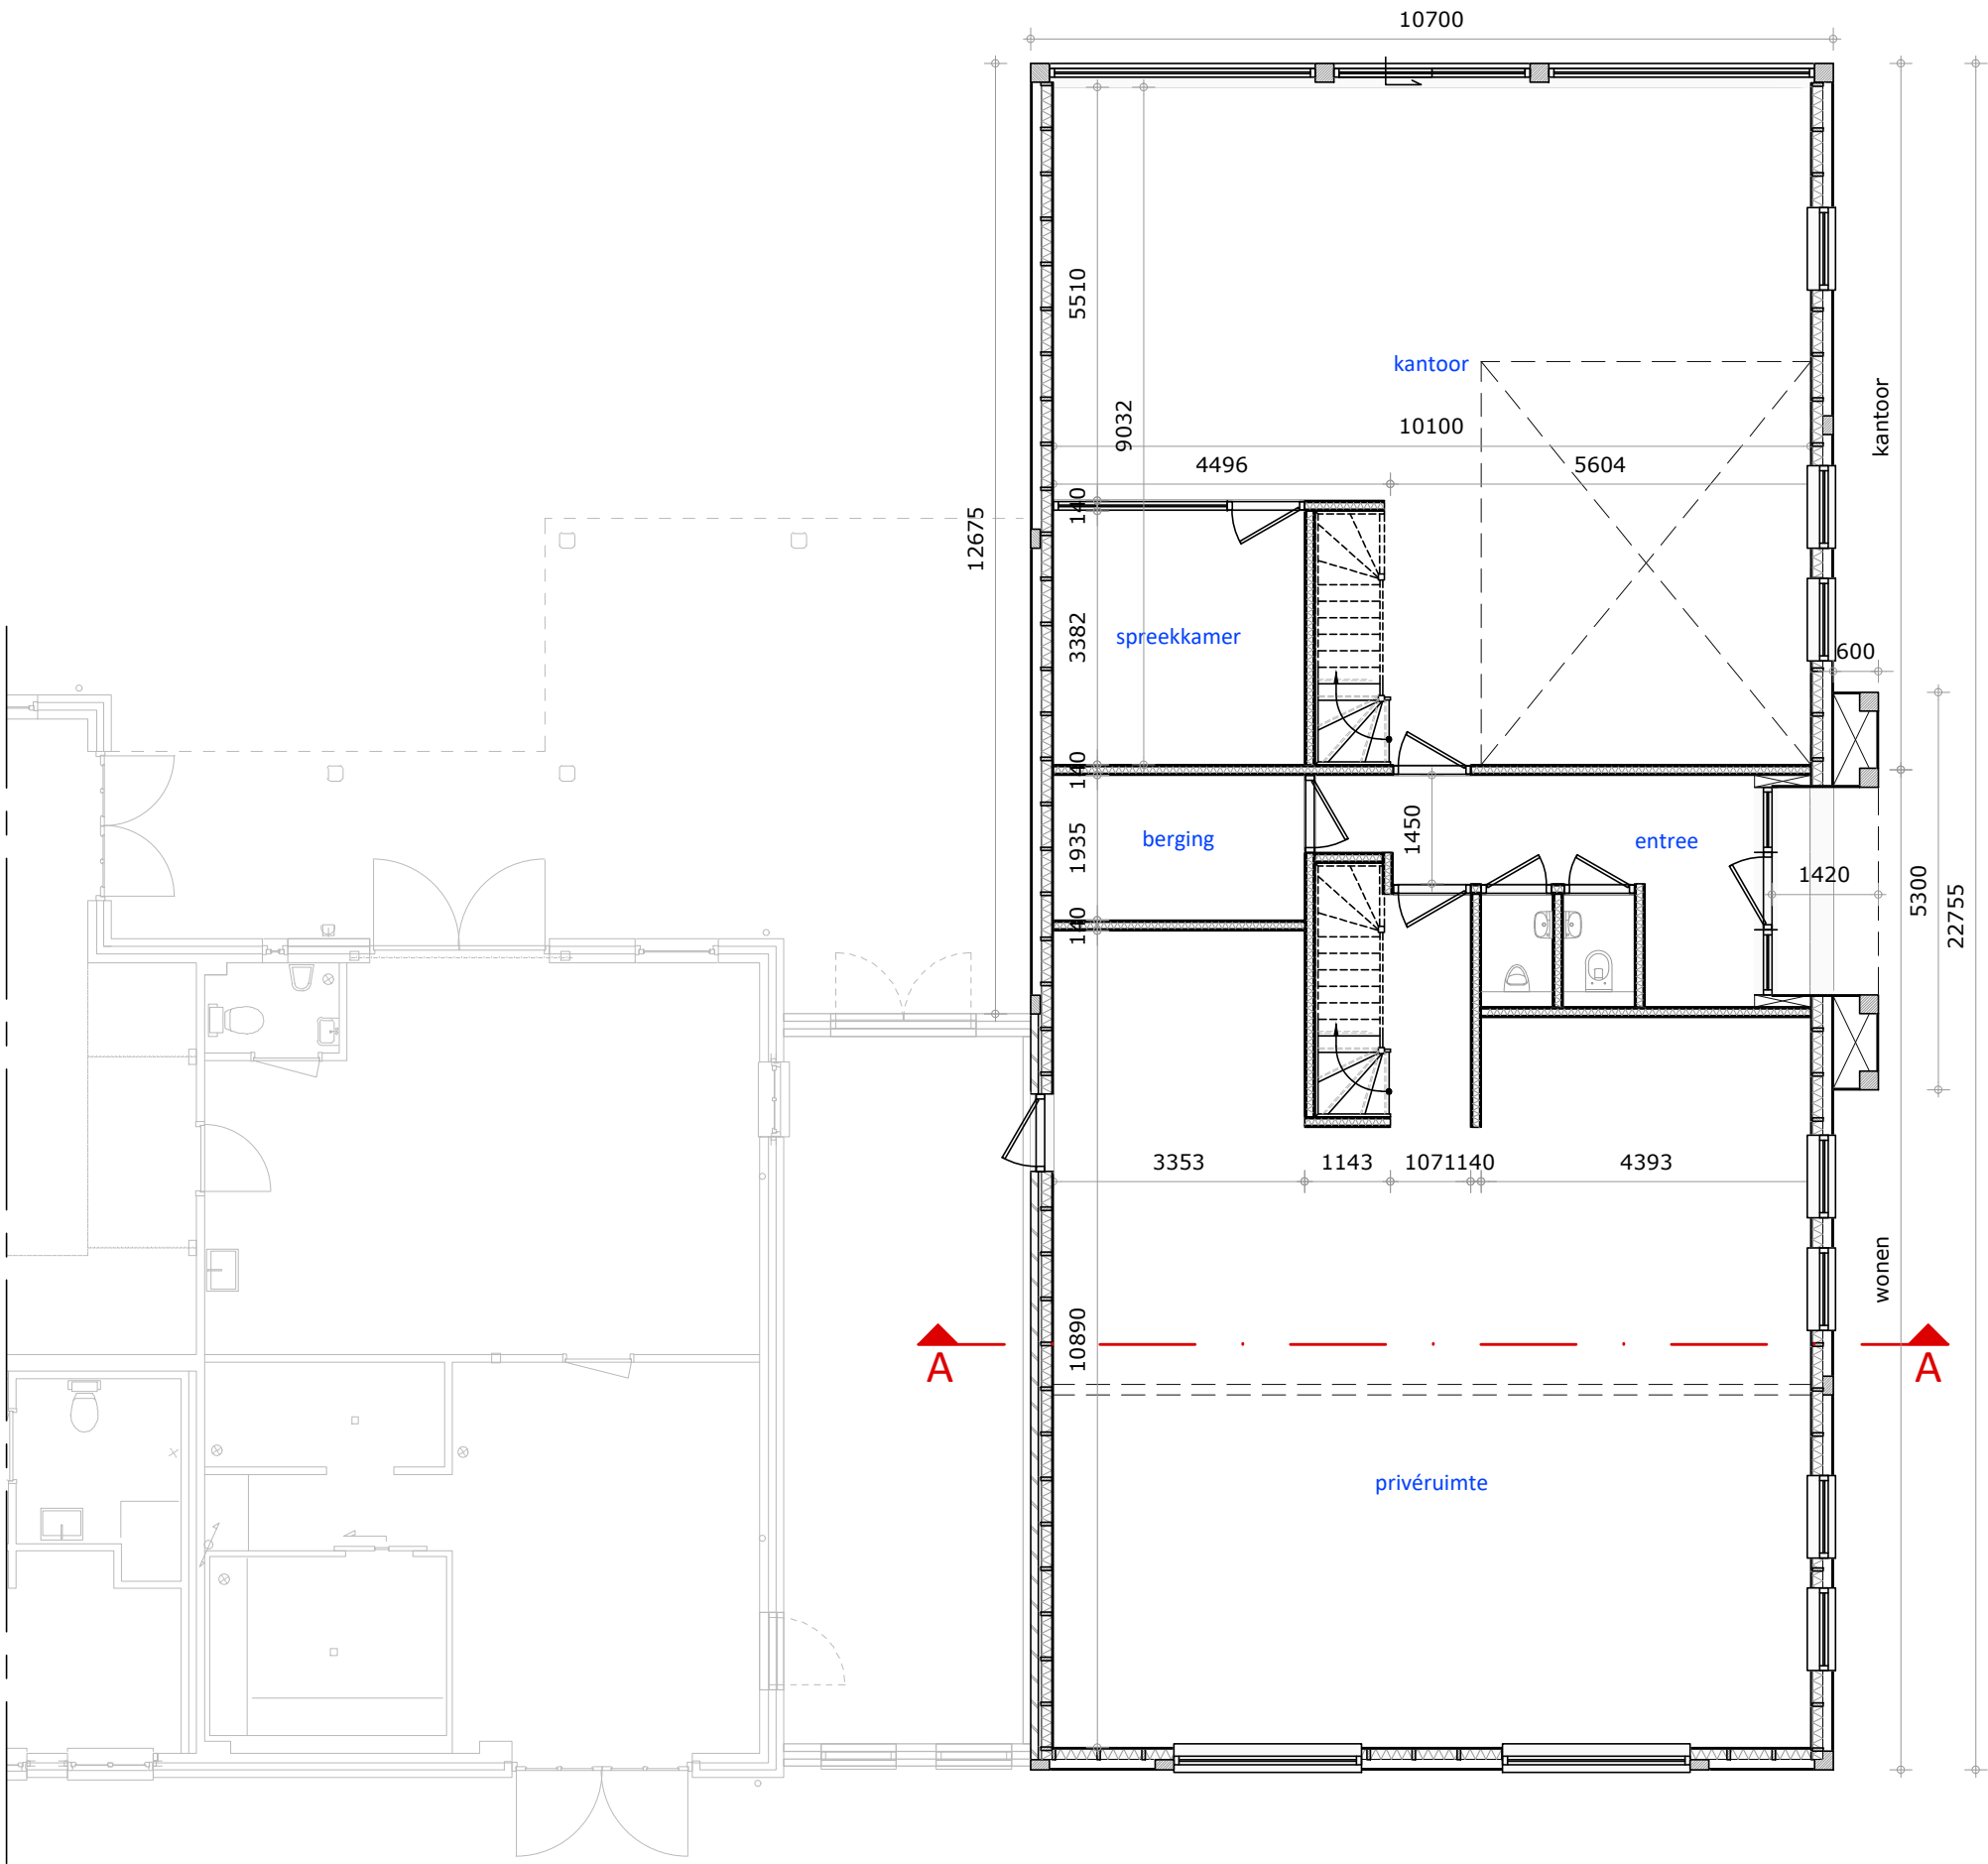


plattegrond niveau 0

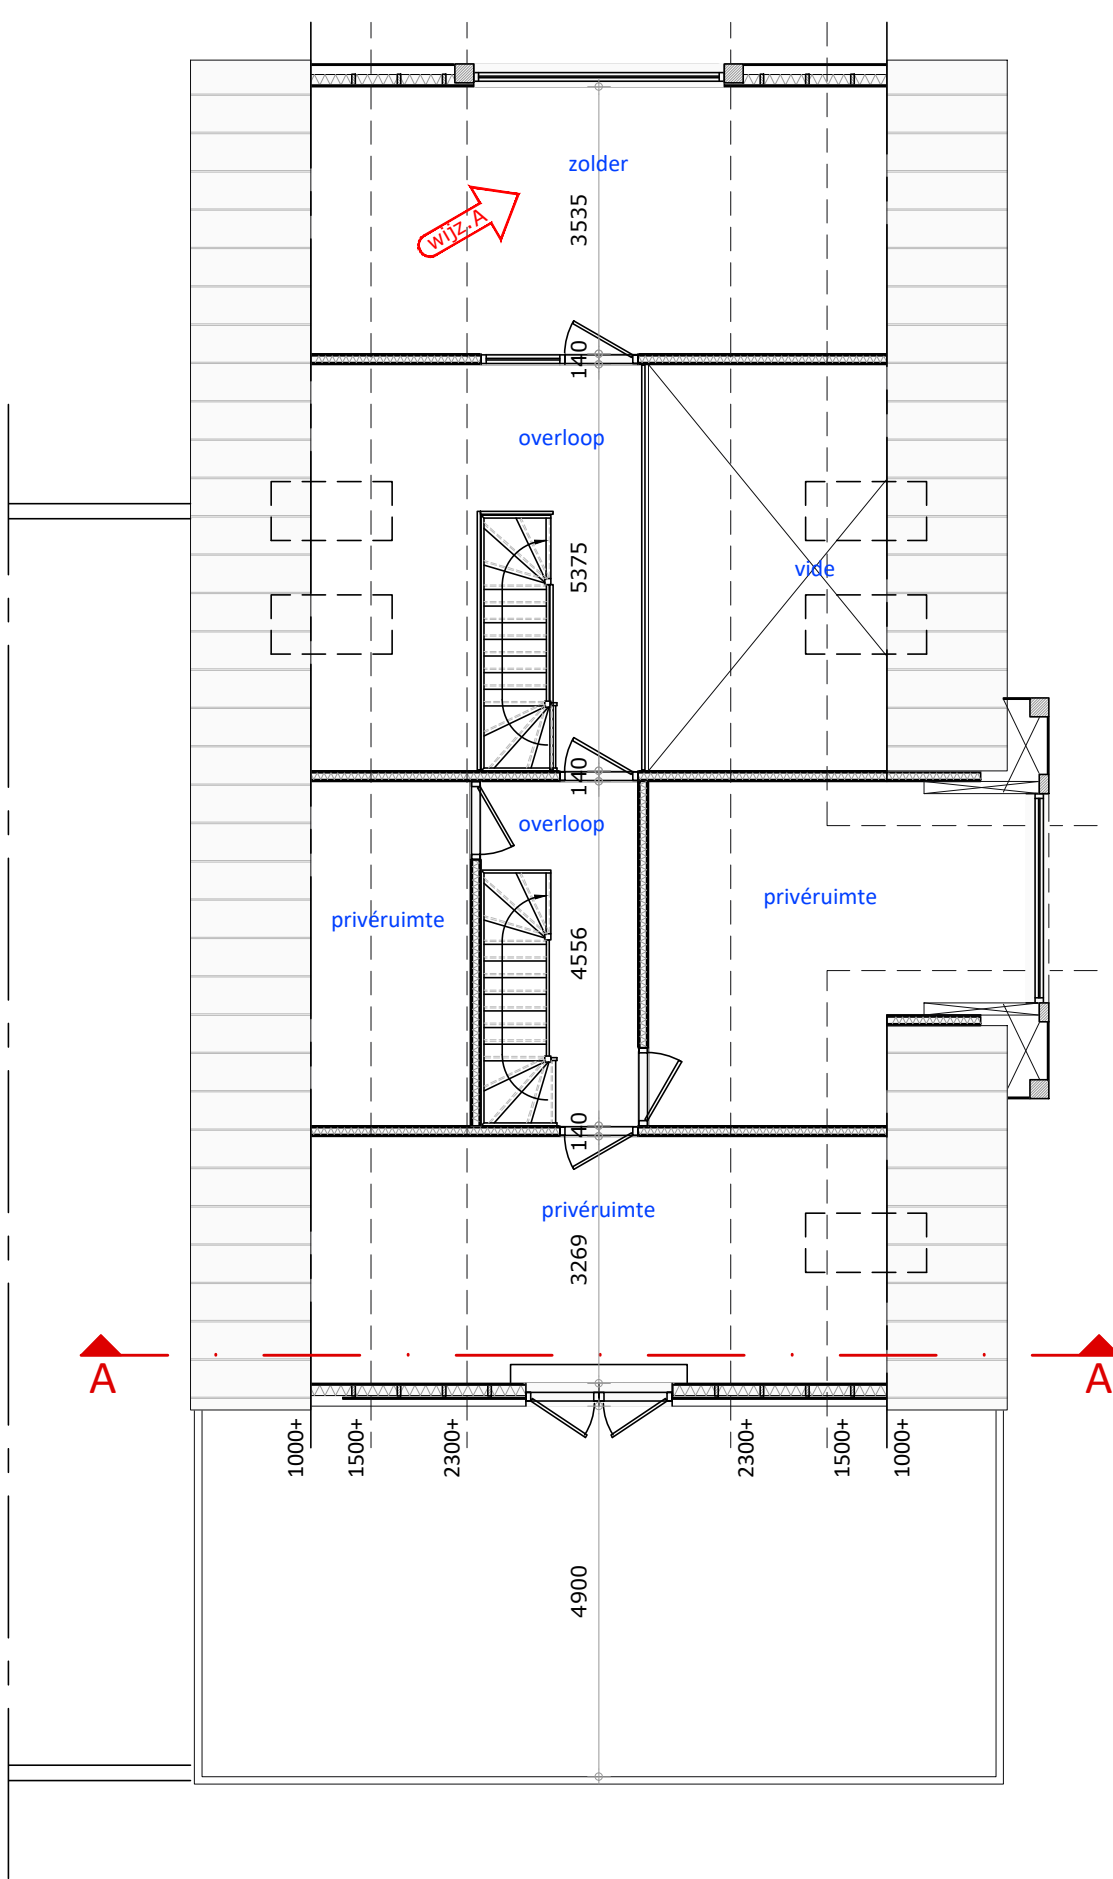


plattegrond niveau 1



referentiefoto plint

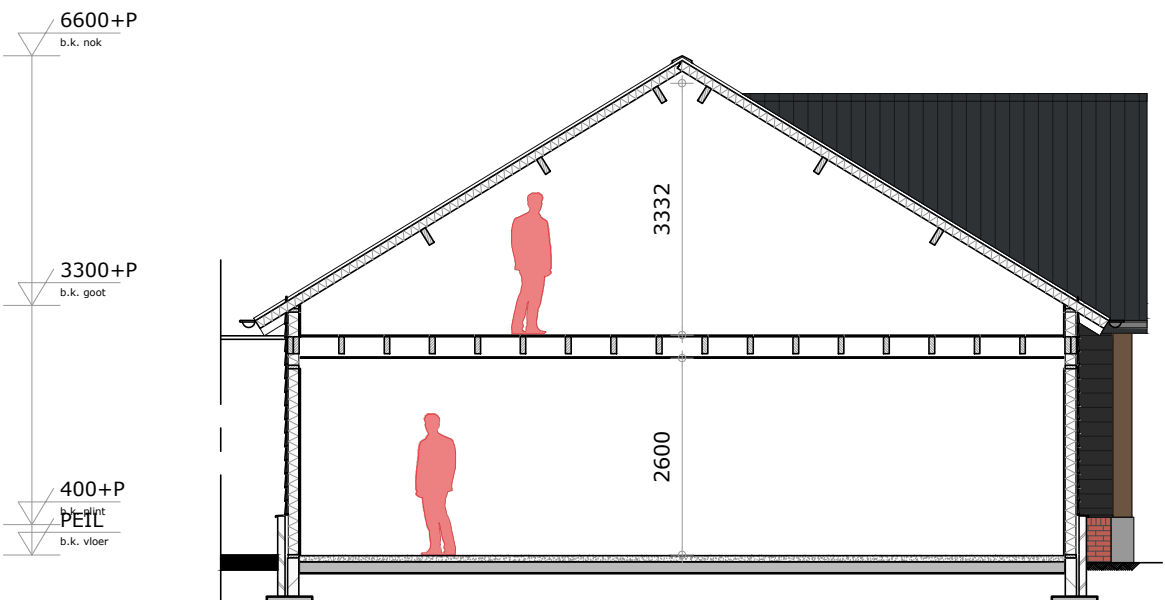

doorsnede A-A

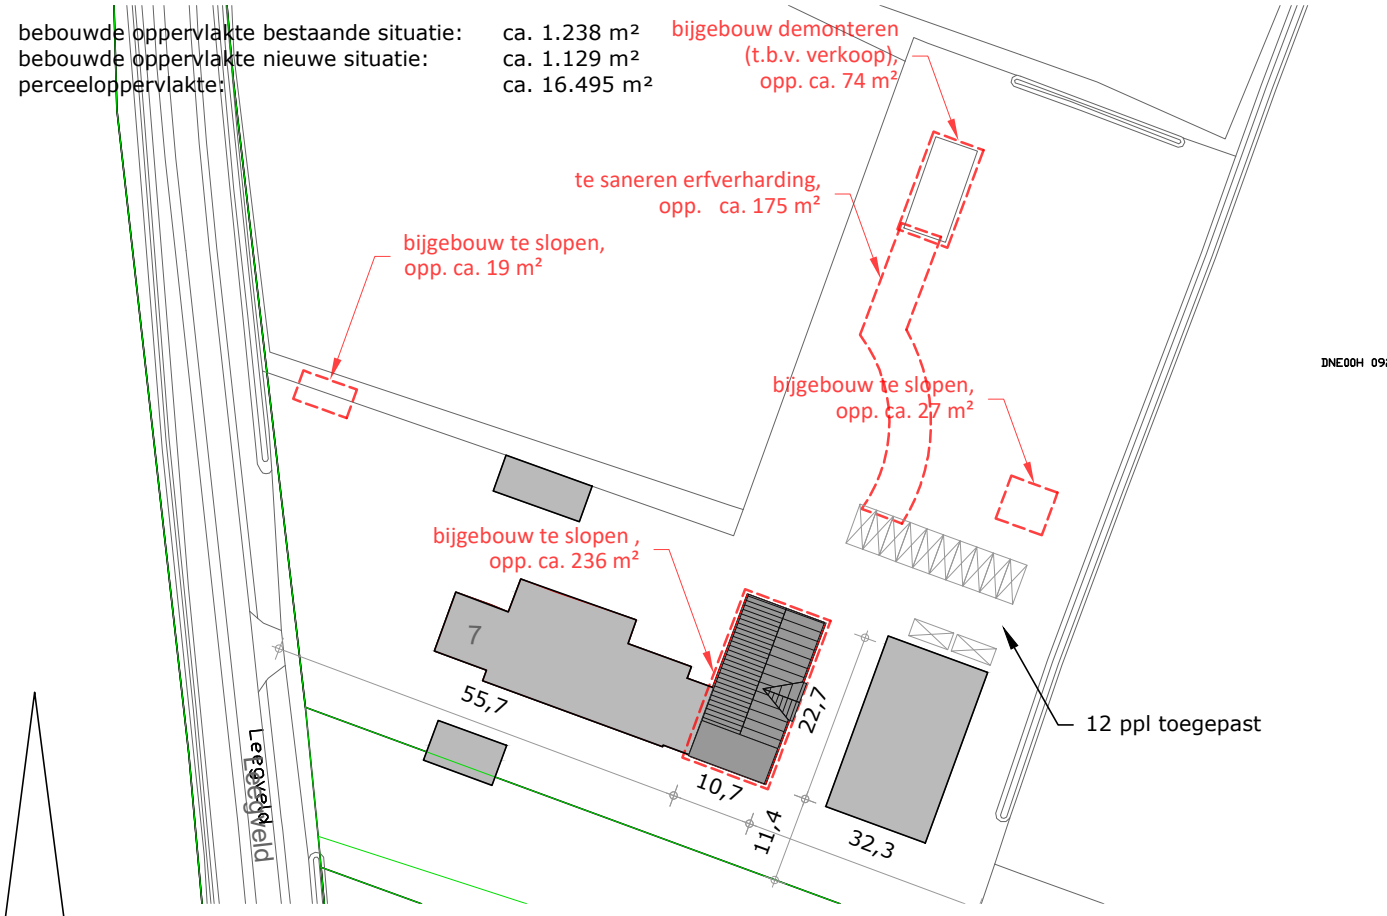

kadastrale gem.	: Deurne
sectie	: H
nummer(s)	: 9659
schaal	: 1:1000

wijziging	datum	omschrijving	tekenaar
A	26-09-2024	situatie, ruimtebenaming	WES
B	28-03-2025	ruimtebenaming	WES

project	: Herbouw bijgebouw aan Leegveld 7 te Deurne
opdrachtgever	: [Redacted]

fase	: definitief ontwerp
onderwerp	: plattegrond, gevels, doorsnede, situatie

