


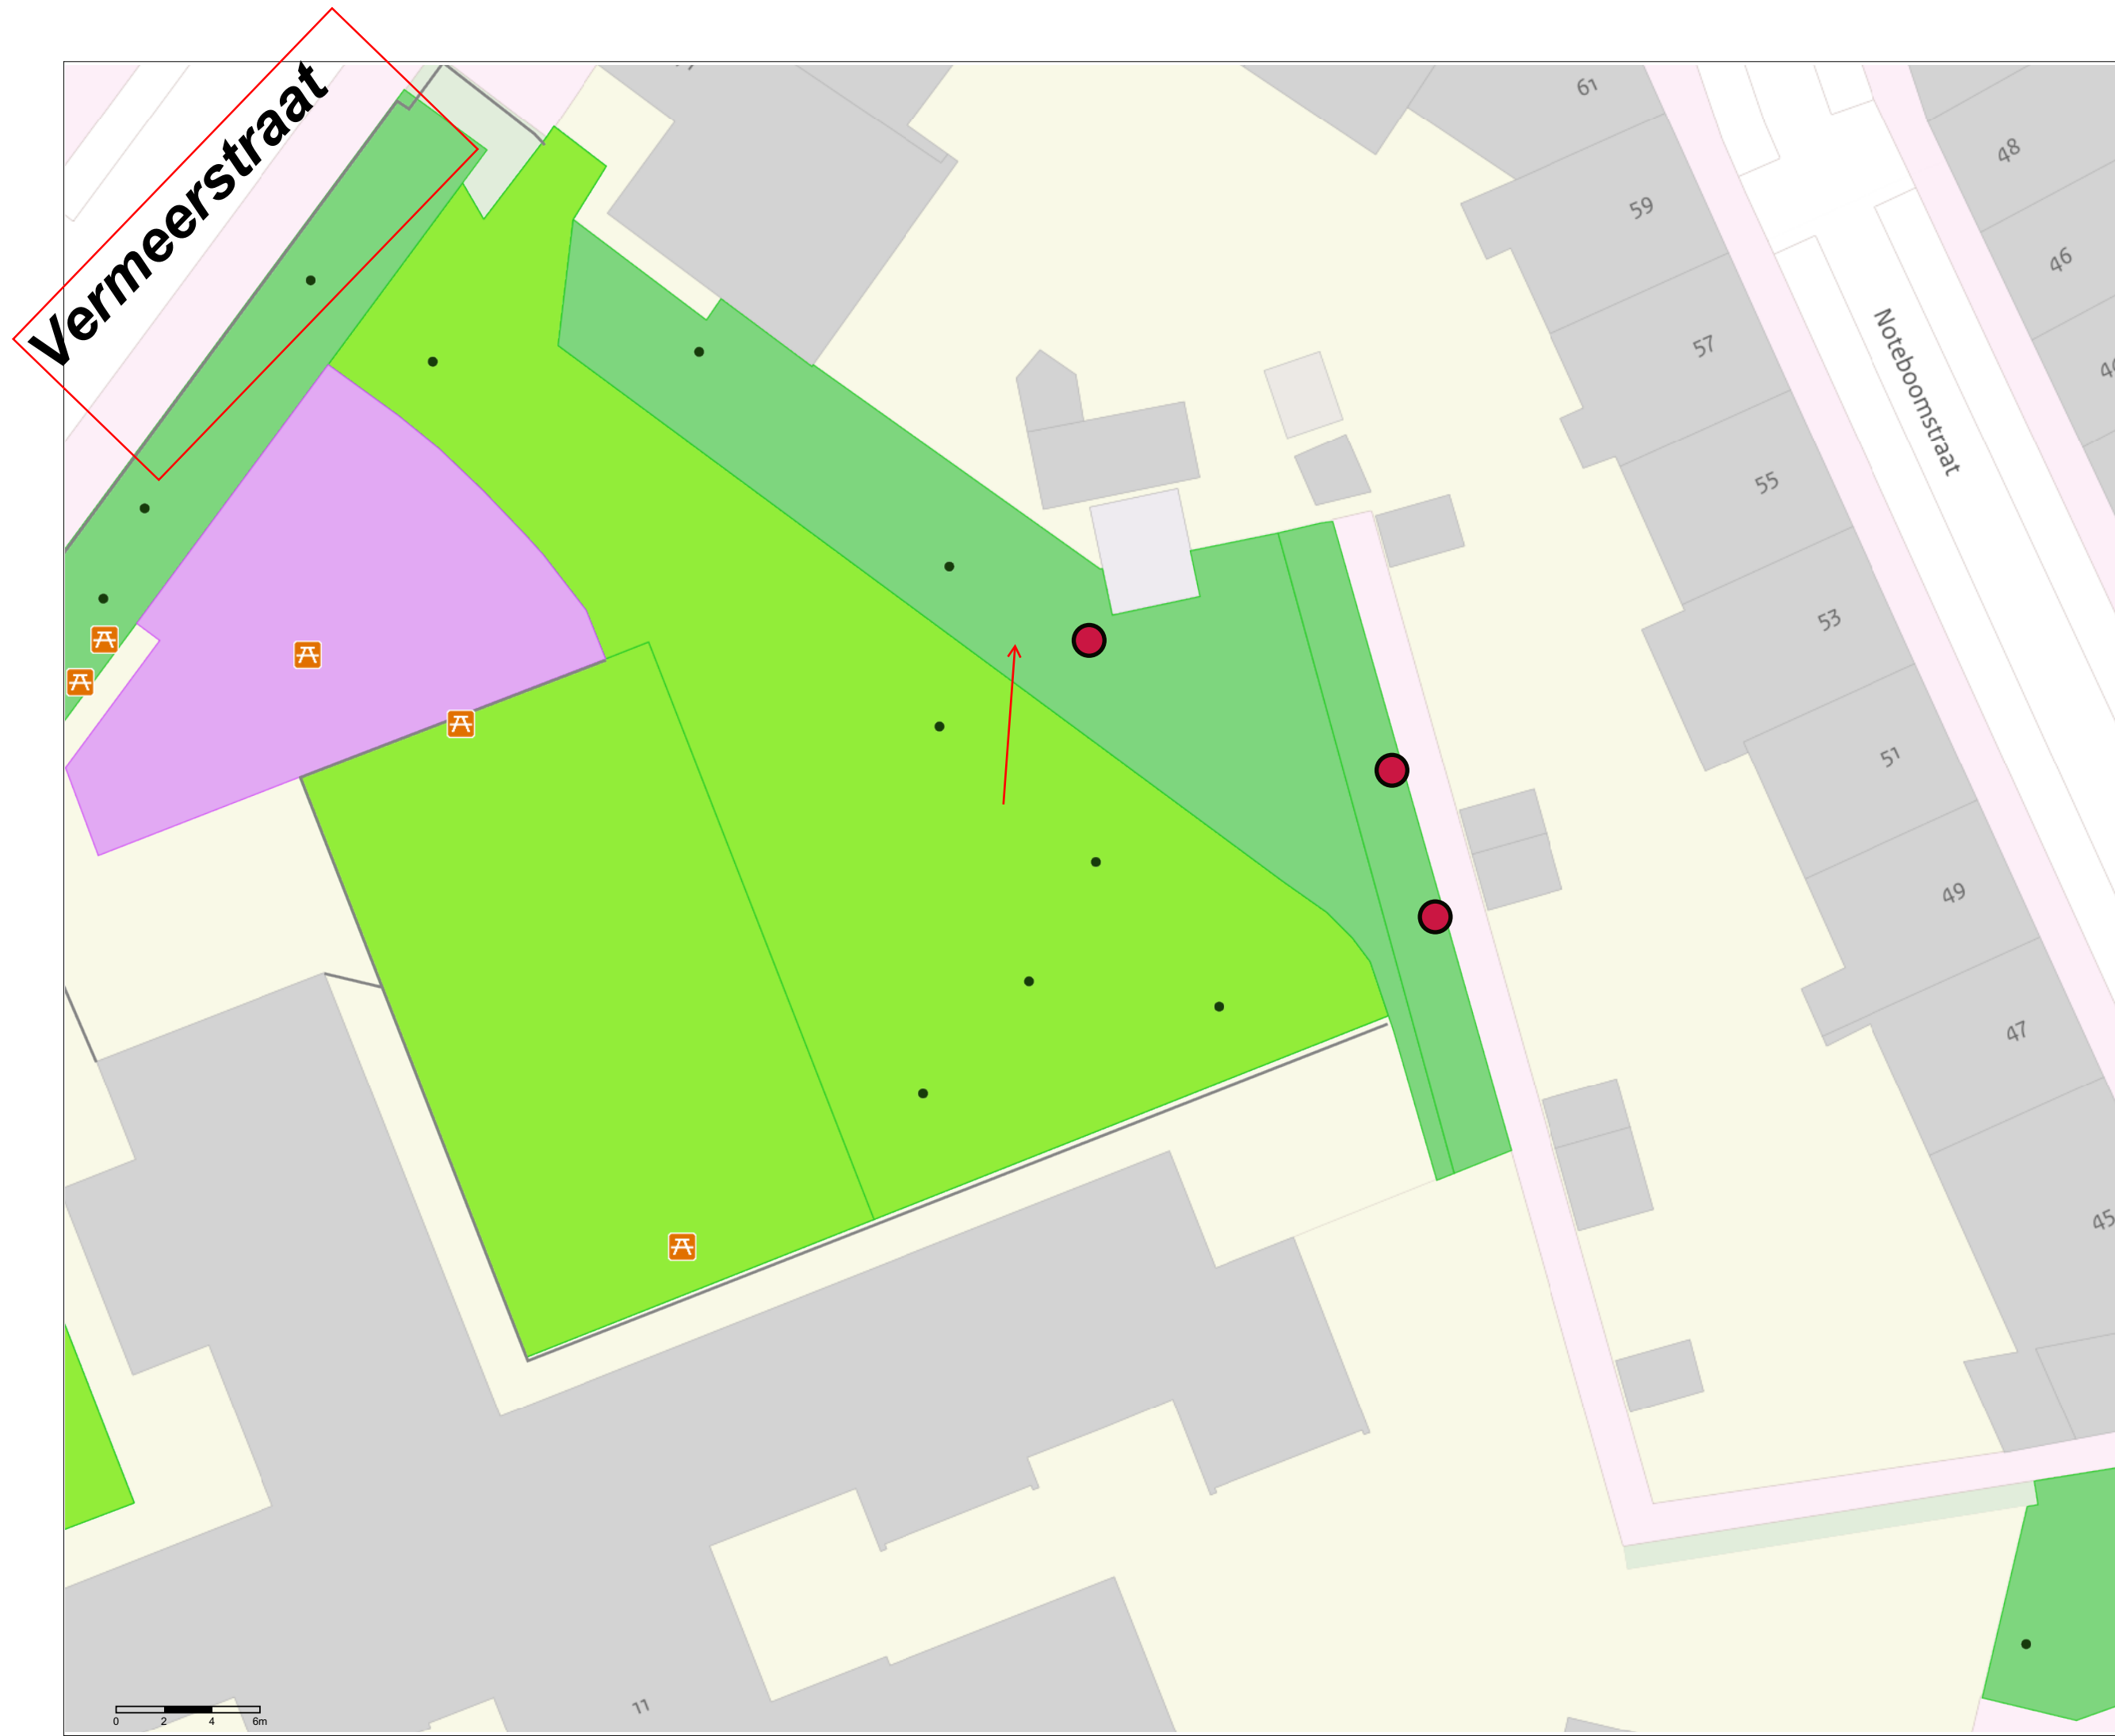

AANVRAAG KAPVERGUNNING BOMEN

Project: NOTEBOOMSTRAAT
Schaal: 1:250
Datum: 09-10-2025

