
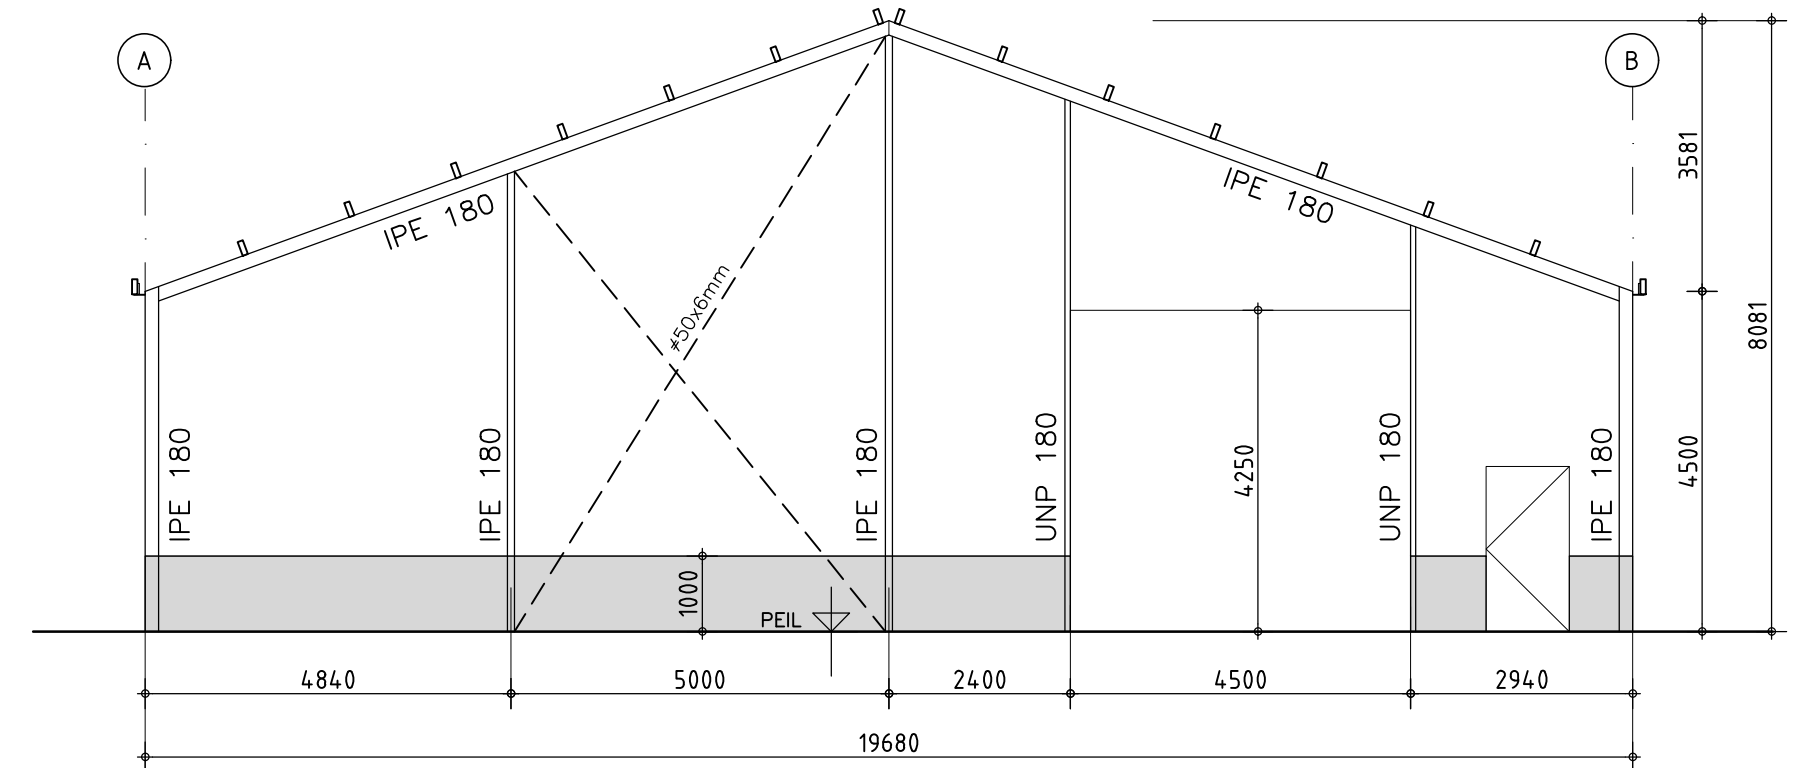
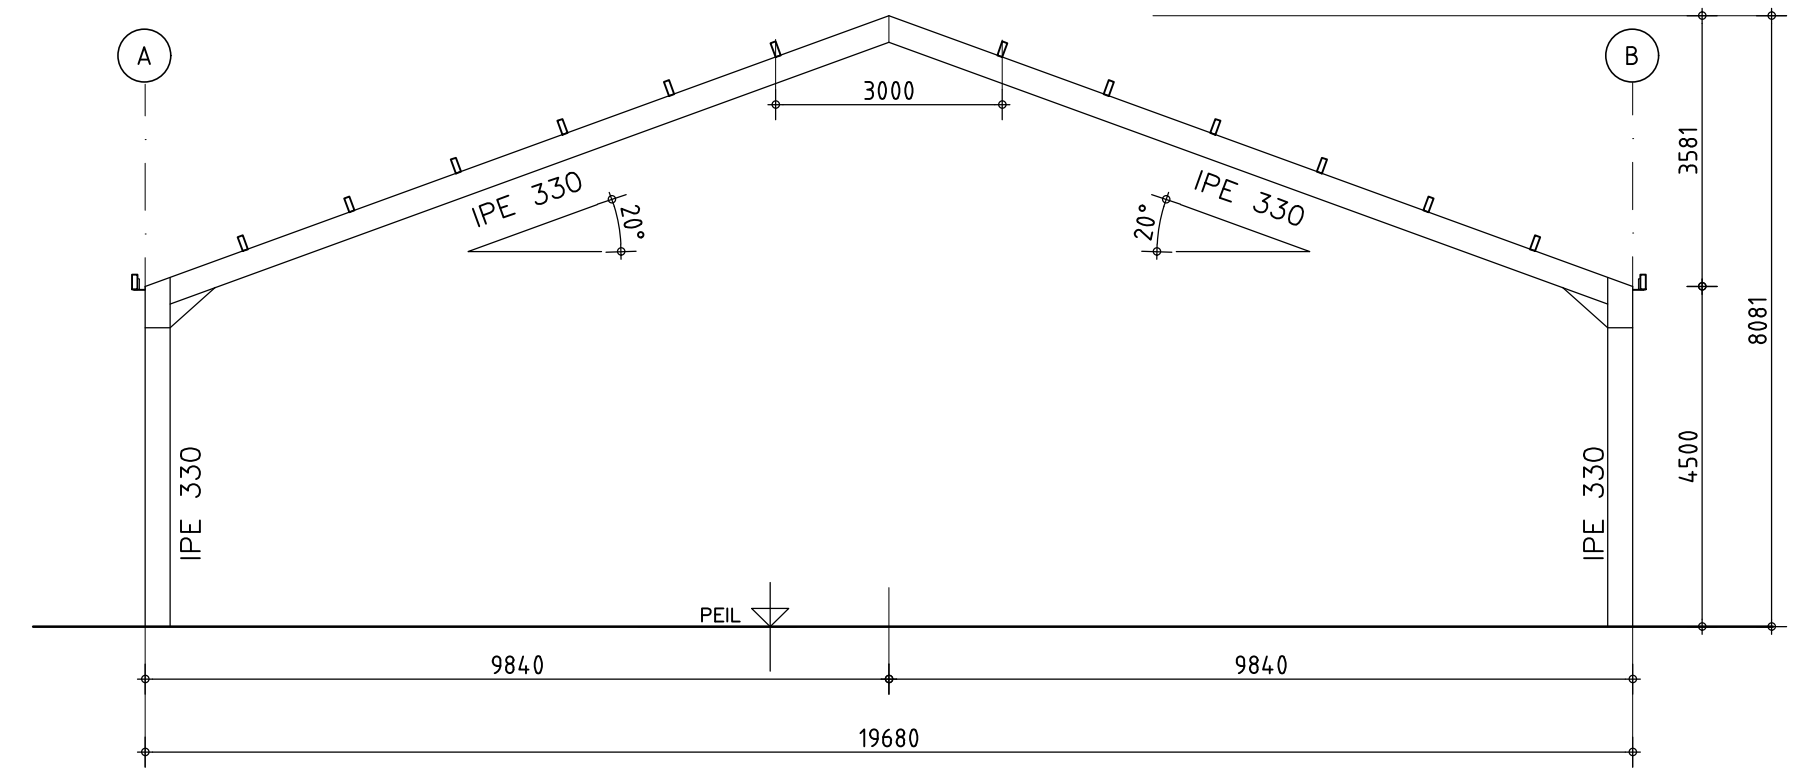
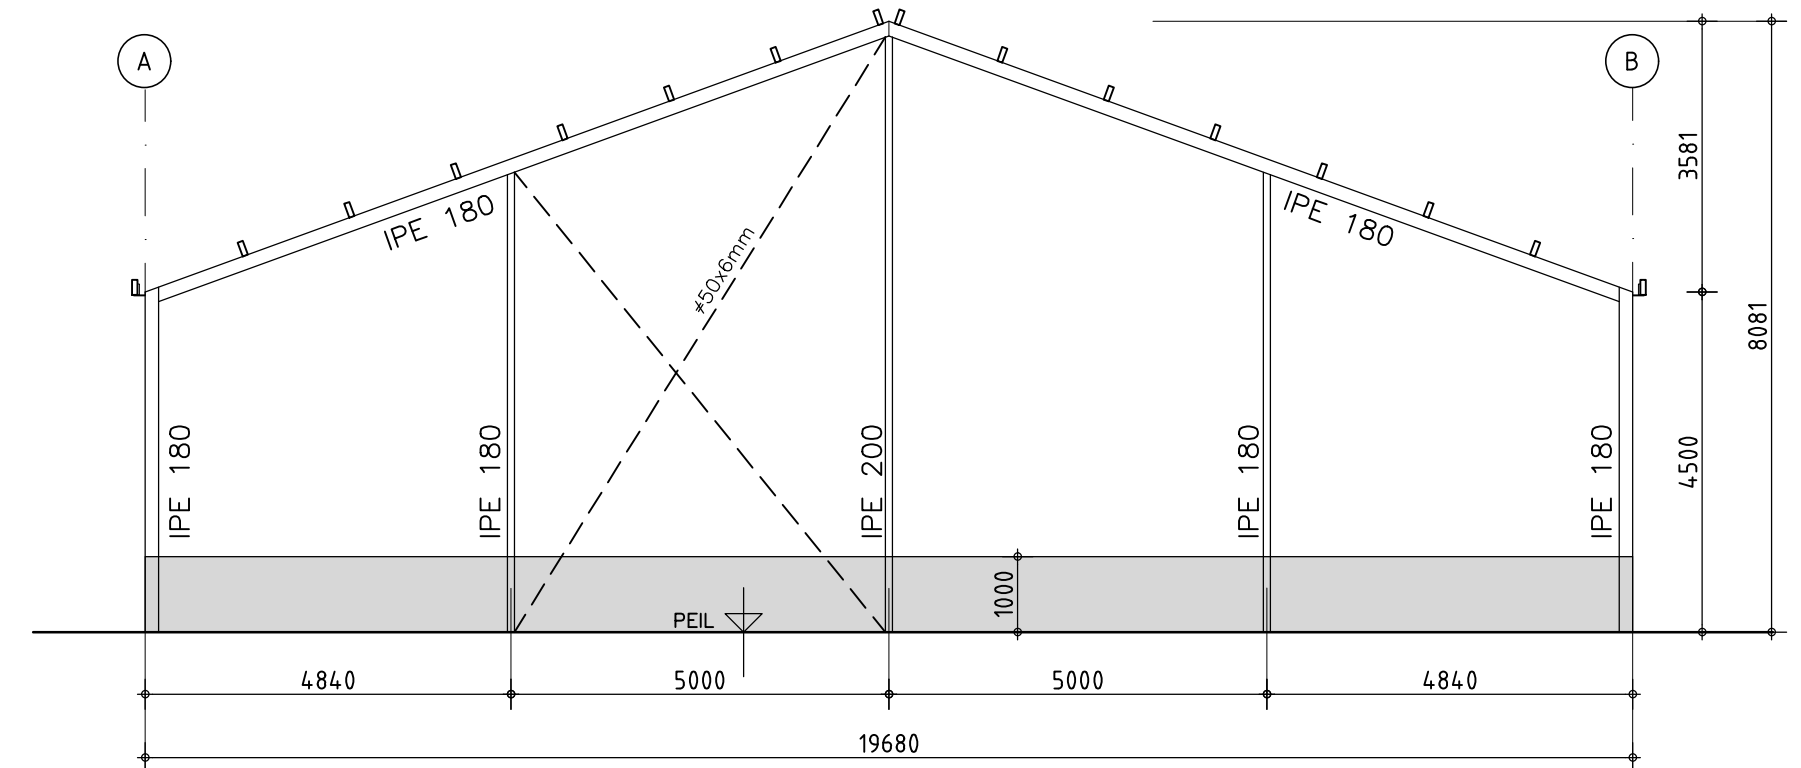
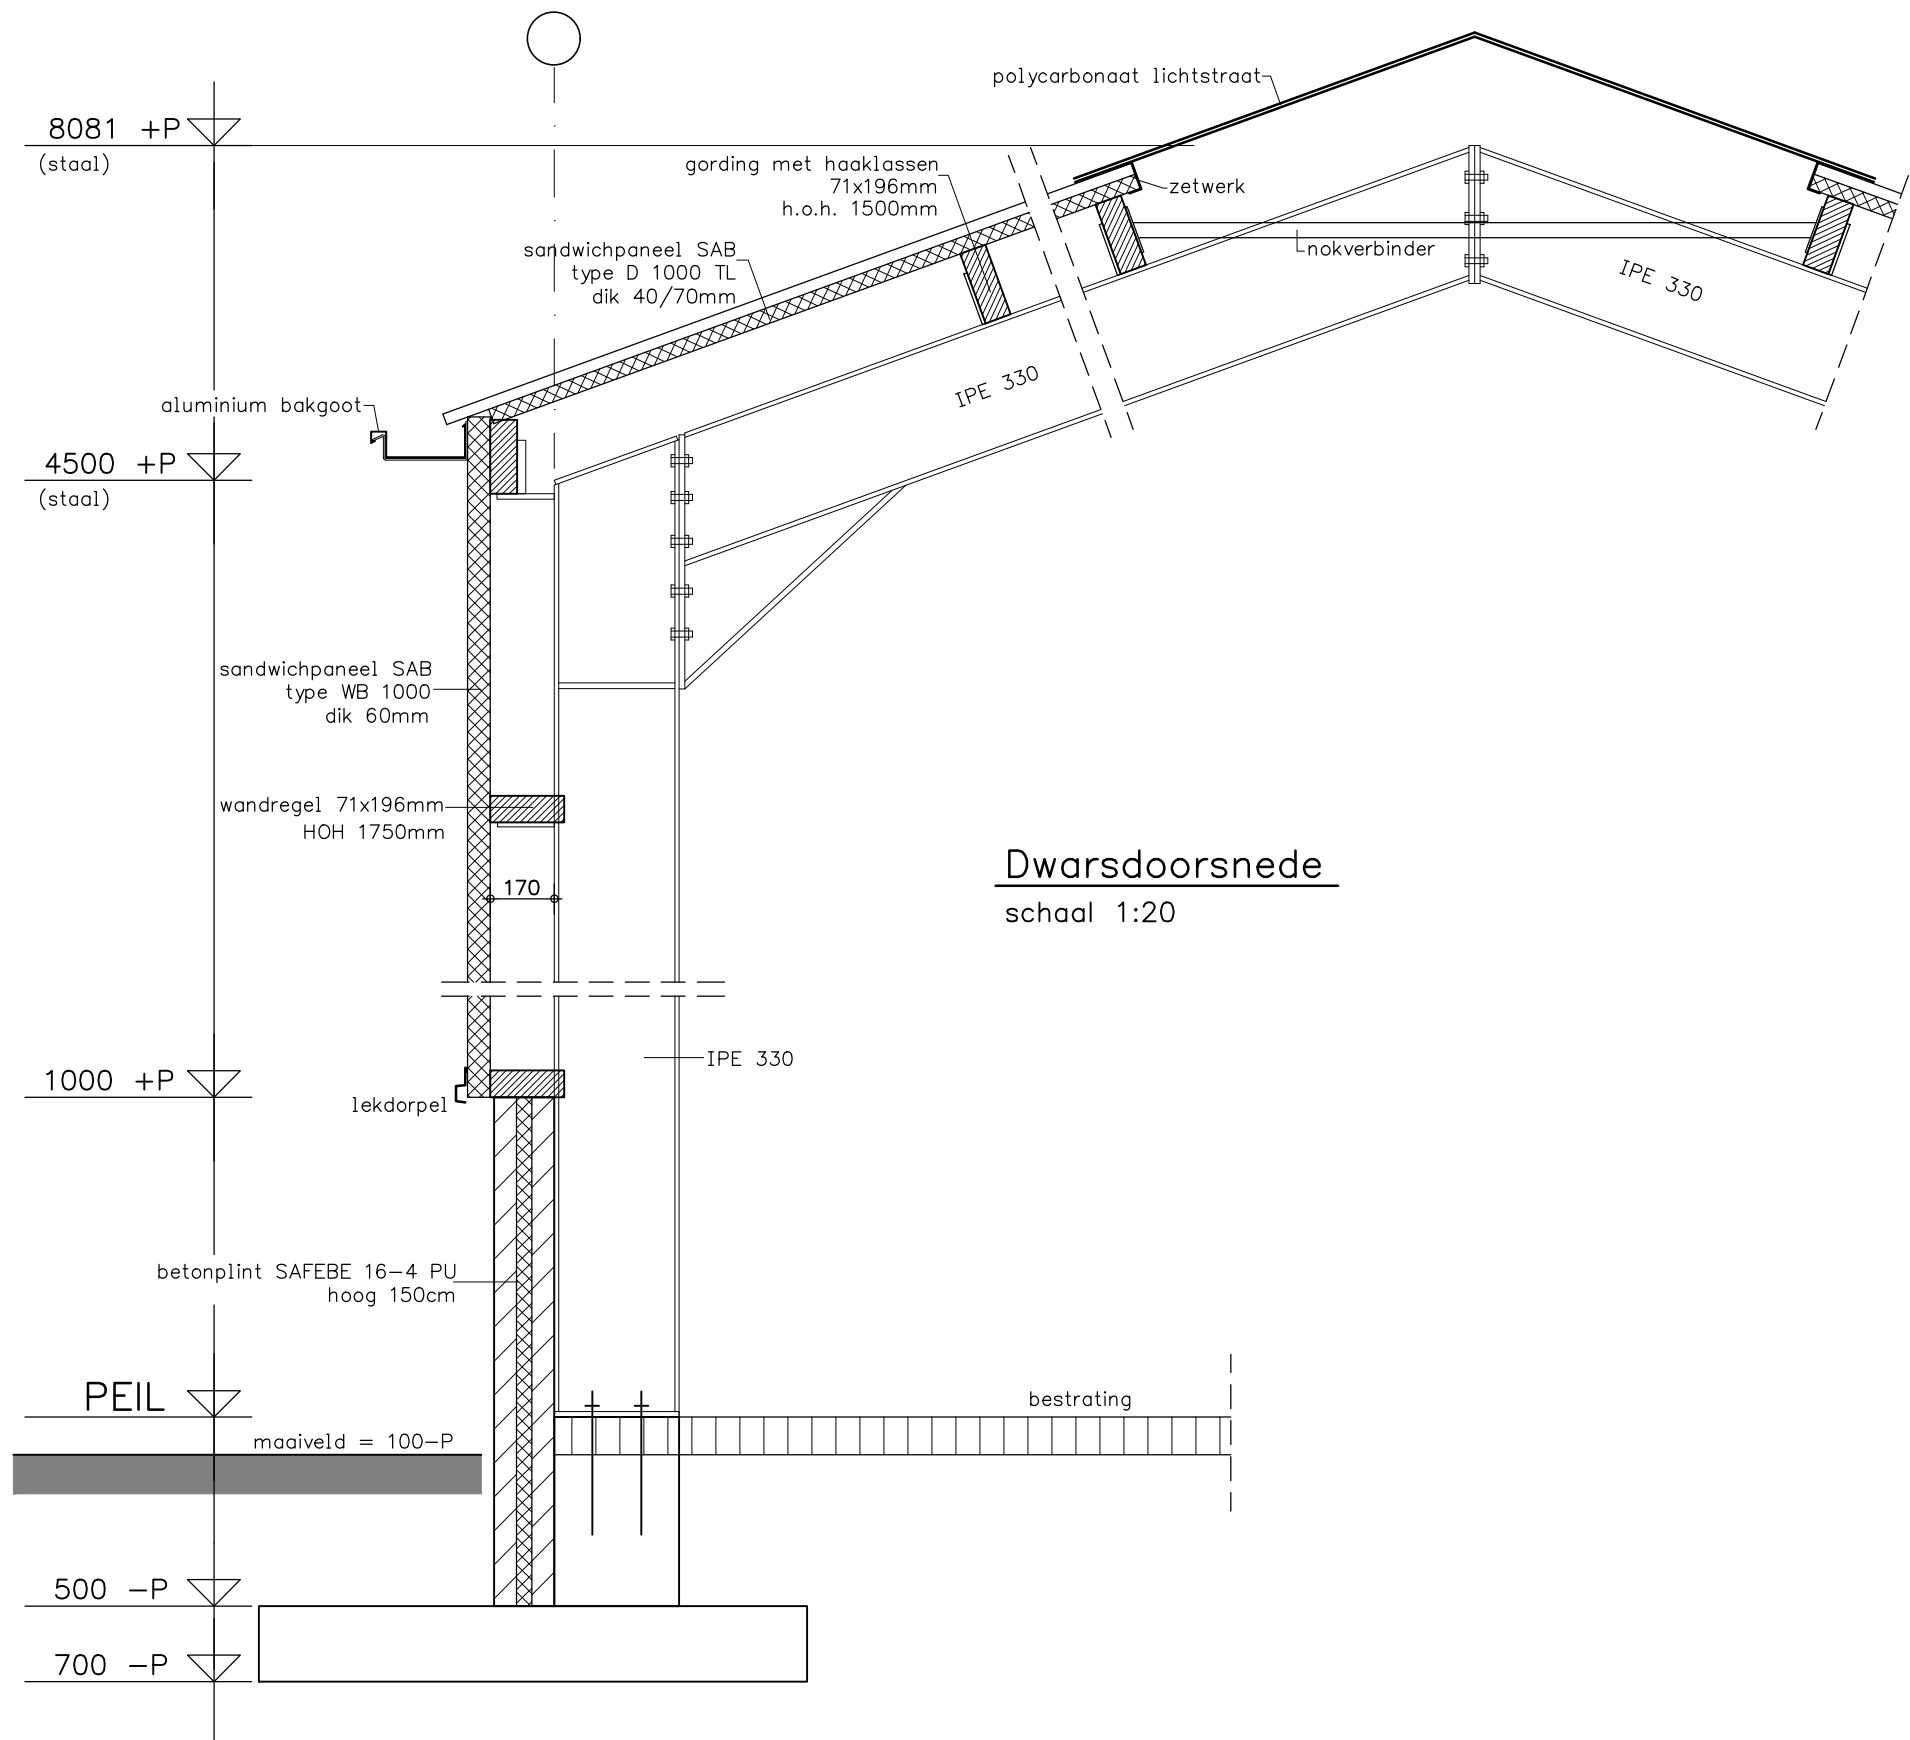
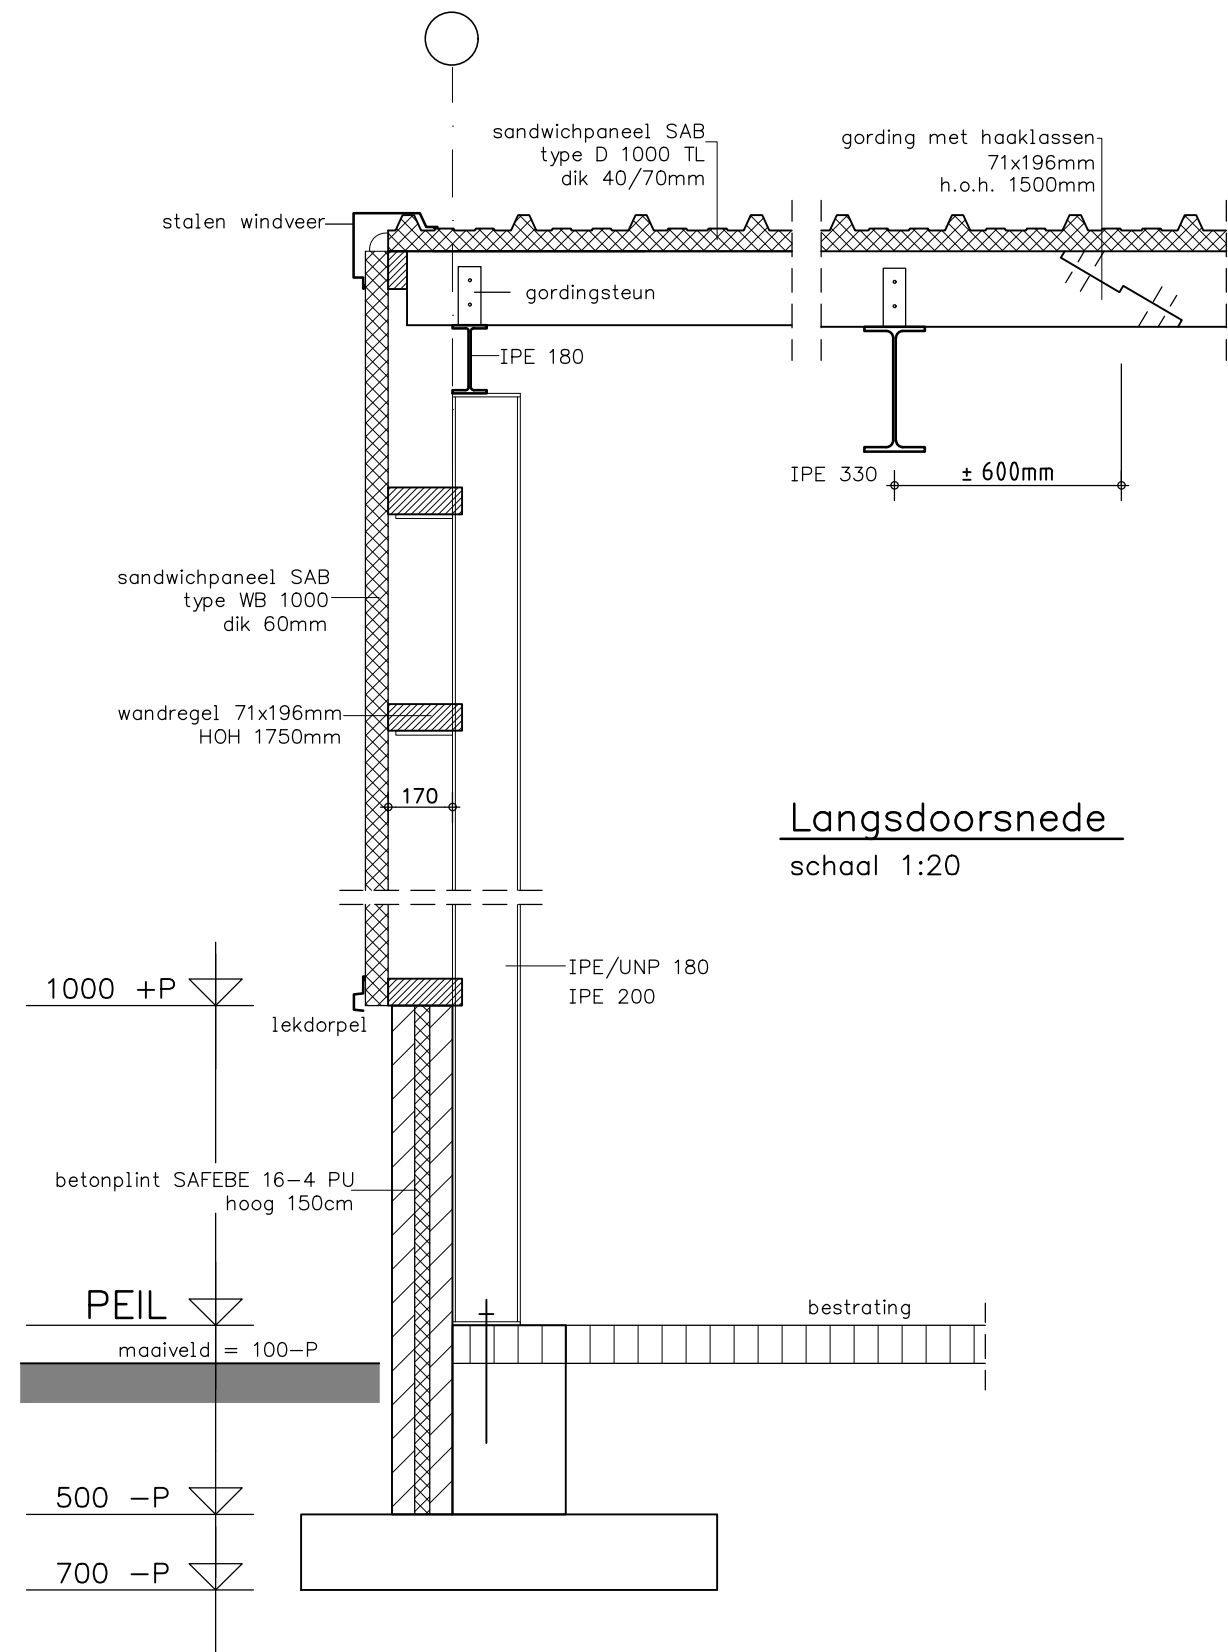


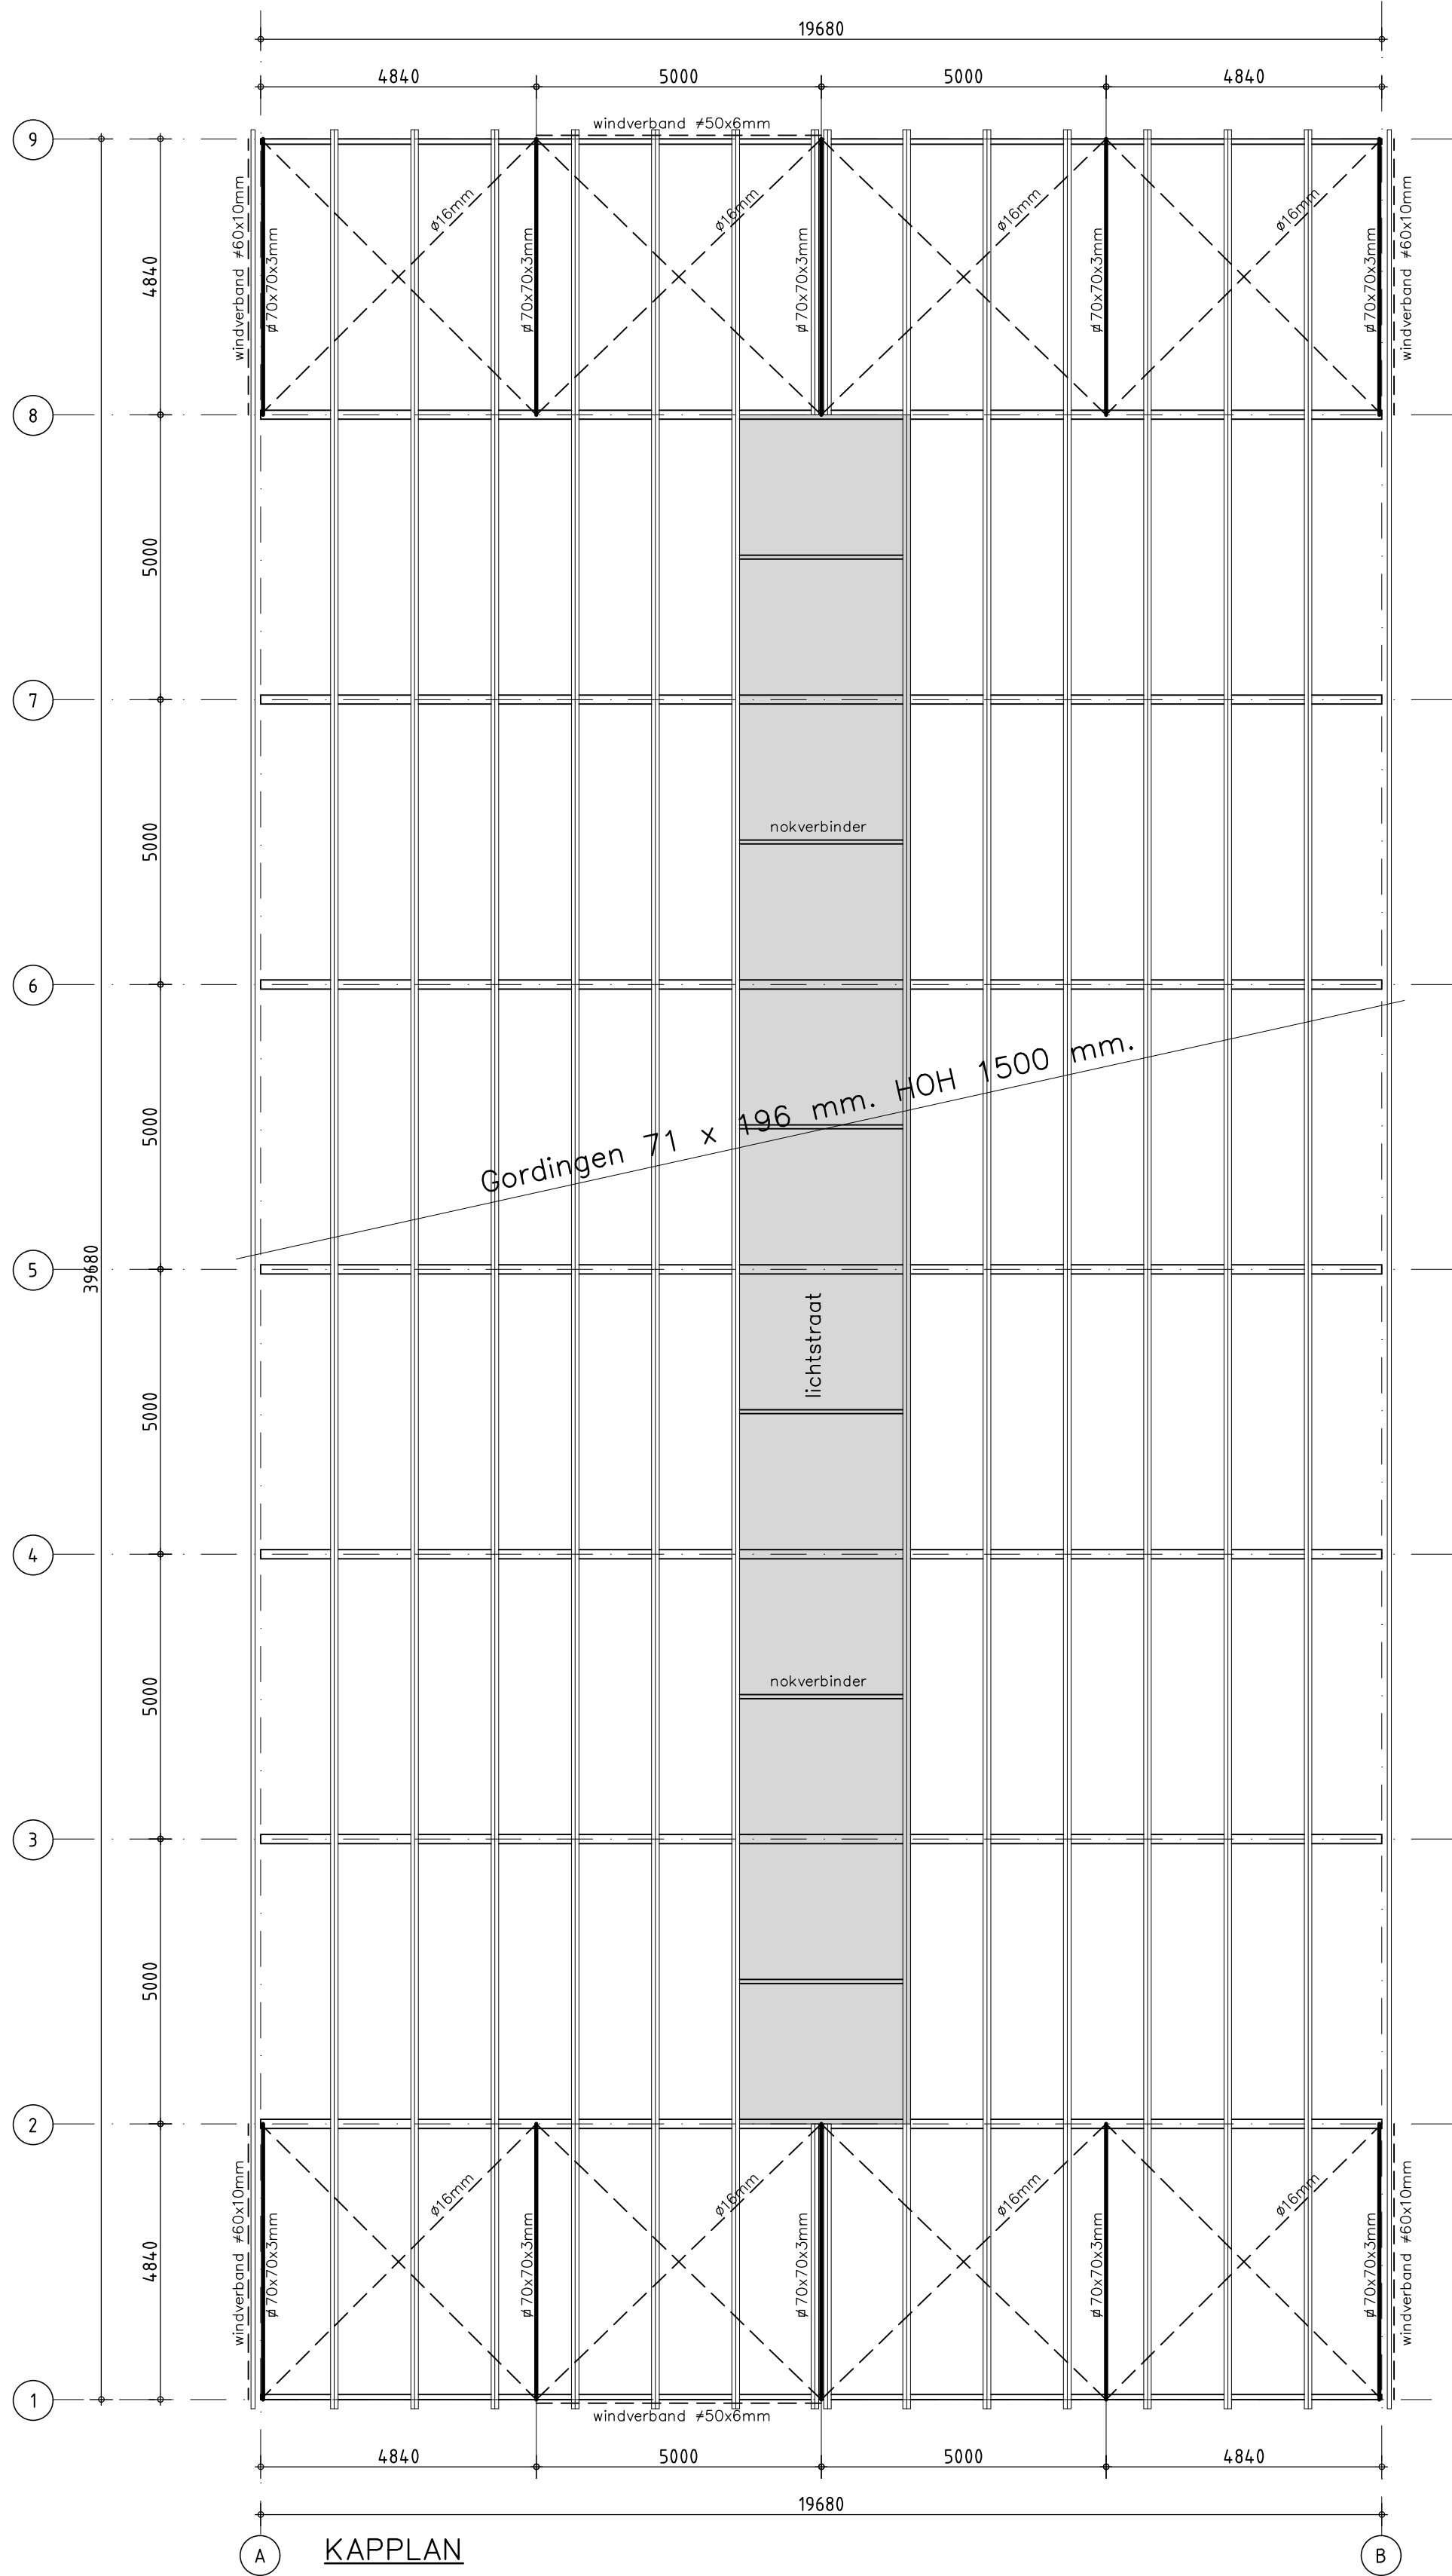

Staalconstructie Antraciet (RAL 7016)			
Staal:			
* materiaal kwal. S235JR (profiel/strip/plaat) + S275JR (kokers) volgens NEN-EN 10025-2 met een 2.2 certificaat volgens EN 10204			
* anker kwal. 4.6 volgens EN 15048			
* bout kwal. SB-8.8 volgens EN 15048 (vanaf M12)			
* toleranties volgens NEN-EN 1090-2 + A1: bijlage: D klasse 1			
* voorbeweringsgraad volgens NEN-EN 1090-2: tabel 22: P1			
* EXC.2 met kwaliteitsklasse C volgens ISO 5817: 2014			
* hoeklassen volgens WPS LHG-01 (a=1/2*t)			
* stampe lassen volgens WPS LHG-02			
* visuele inspectie lossen 100% volgens NEN-EN ISO 5817: 2014 klasse C			
* conservering zinkfosfaatcoating kleur zie tekening of thermisch verzinken volgens NEN-EN-ISO 1461: 2009			
Hout:			
* constructiehout C24			
Beton:			
Lengte staven in balken milieuklasse XC1, XC2, XC3			
Wapenings diameter	Ø8	Ø10	Ø12
Bovenwapening	280	380	490
Onderwapening	220	300	390
Beugels Ø 8, tenzij anders aangegeven, H.o.h. 250, tenzij anders vermeld	280	380	490
Beton	Kwaliteit betonstaal:		1E:
Sterkteklasse:	C20/25	B500A (netten)	2E:
Consistentiegebied:	3	B500B (staven)	2E:
Milieuklasse:	XC2		1E:
Betondekking			
* Type constructiedeel : plaat, wand			
* Milieuklasse: XC1 XC2 XC3			
* Dekking: 35mm 35mm 35mm			
* Type constructiedeel : balk, paar, console			
* Milieuklasse: XC1 XC2 XC3			
* Dekking: 35mm 35mm 35mm			
OPDRACHTGEVER:		GEWIJZIGD:	
WERK: Kaplan/Spanten/Details van een loods		GEWIJZIGD:	
GEMEENTE:		GEWIJZIGD:	
ZAAKNUMMER:		GEWIJZIGD:	
Deze tekening is eigendom van Louis Huisman en Zn. B.V. te Gemert en mag zonder haar schriftelijke toestemming niet worden vermenigvuldigd of gekopieerd noch aan derden ter inzage worden gegeven.		GEWIJZIGD:	
DAATUM: 21-08-'24 ME		SCHAAK: 1:100/1:20	
BLADNO: 04		WERK NR: 15164	