


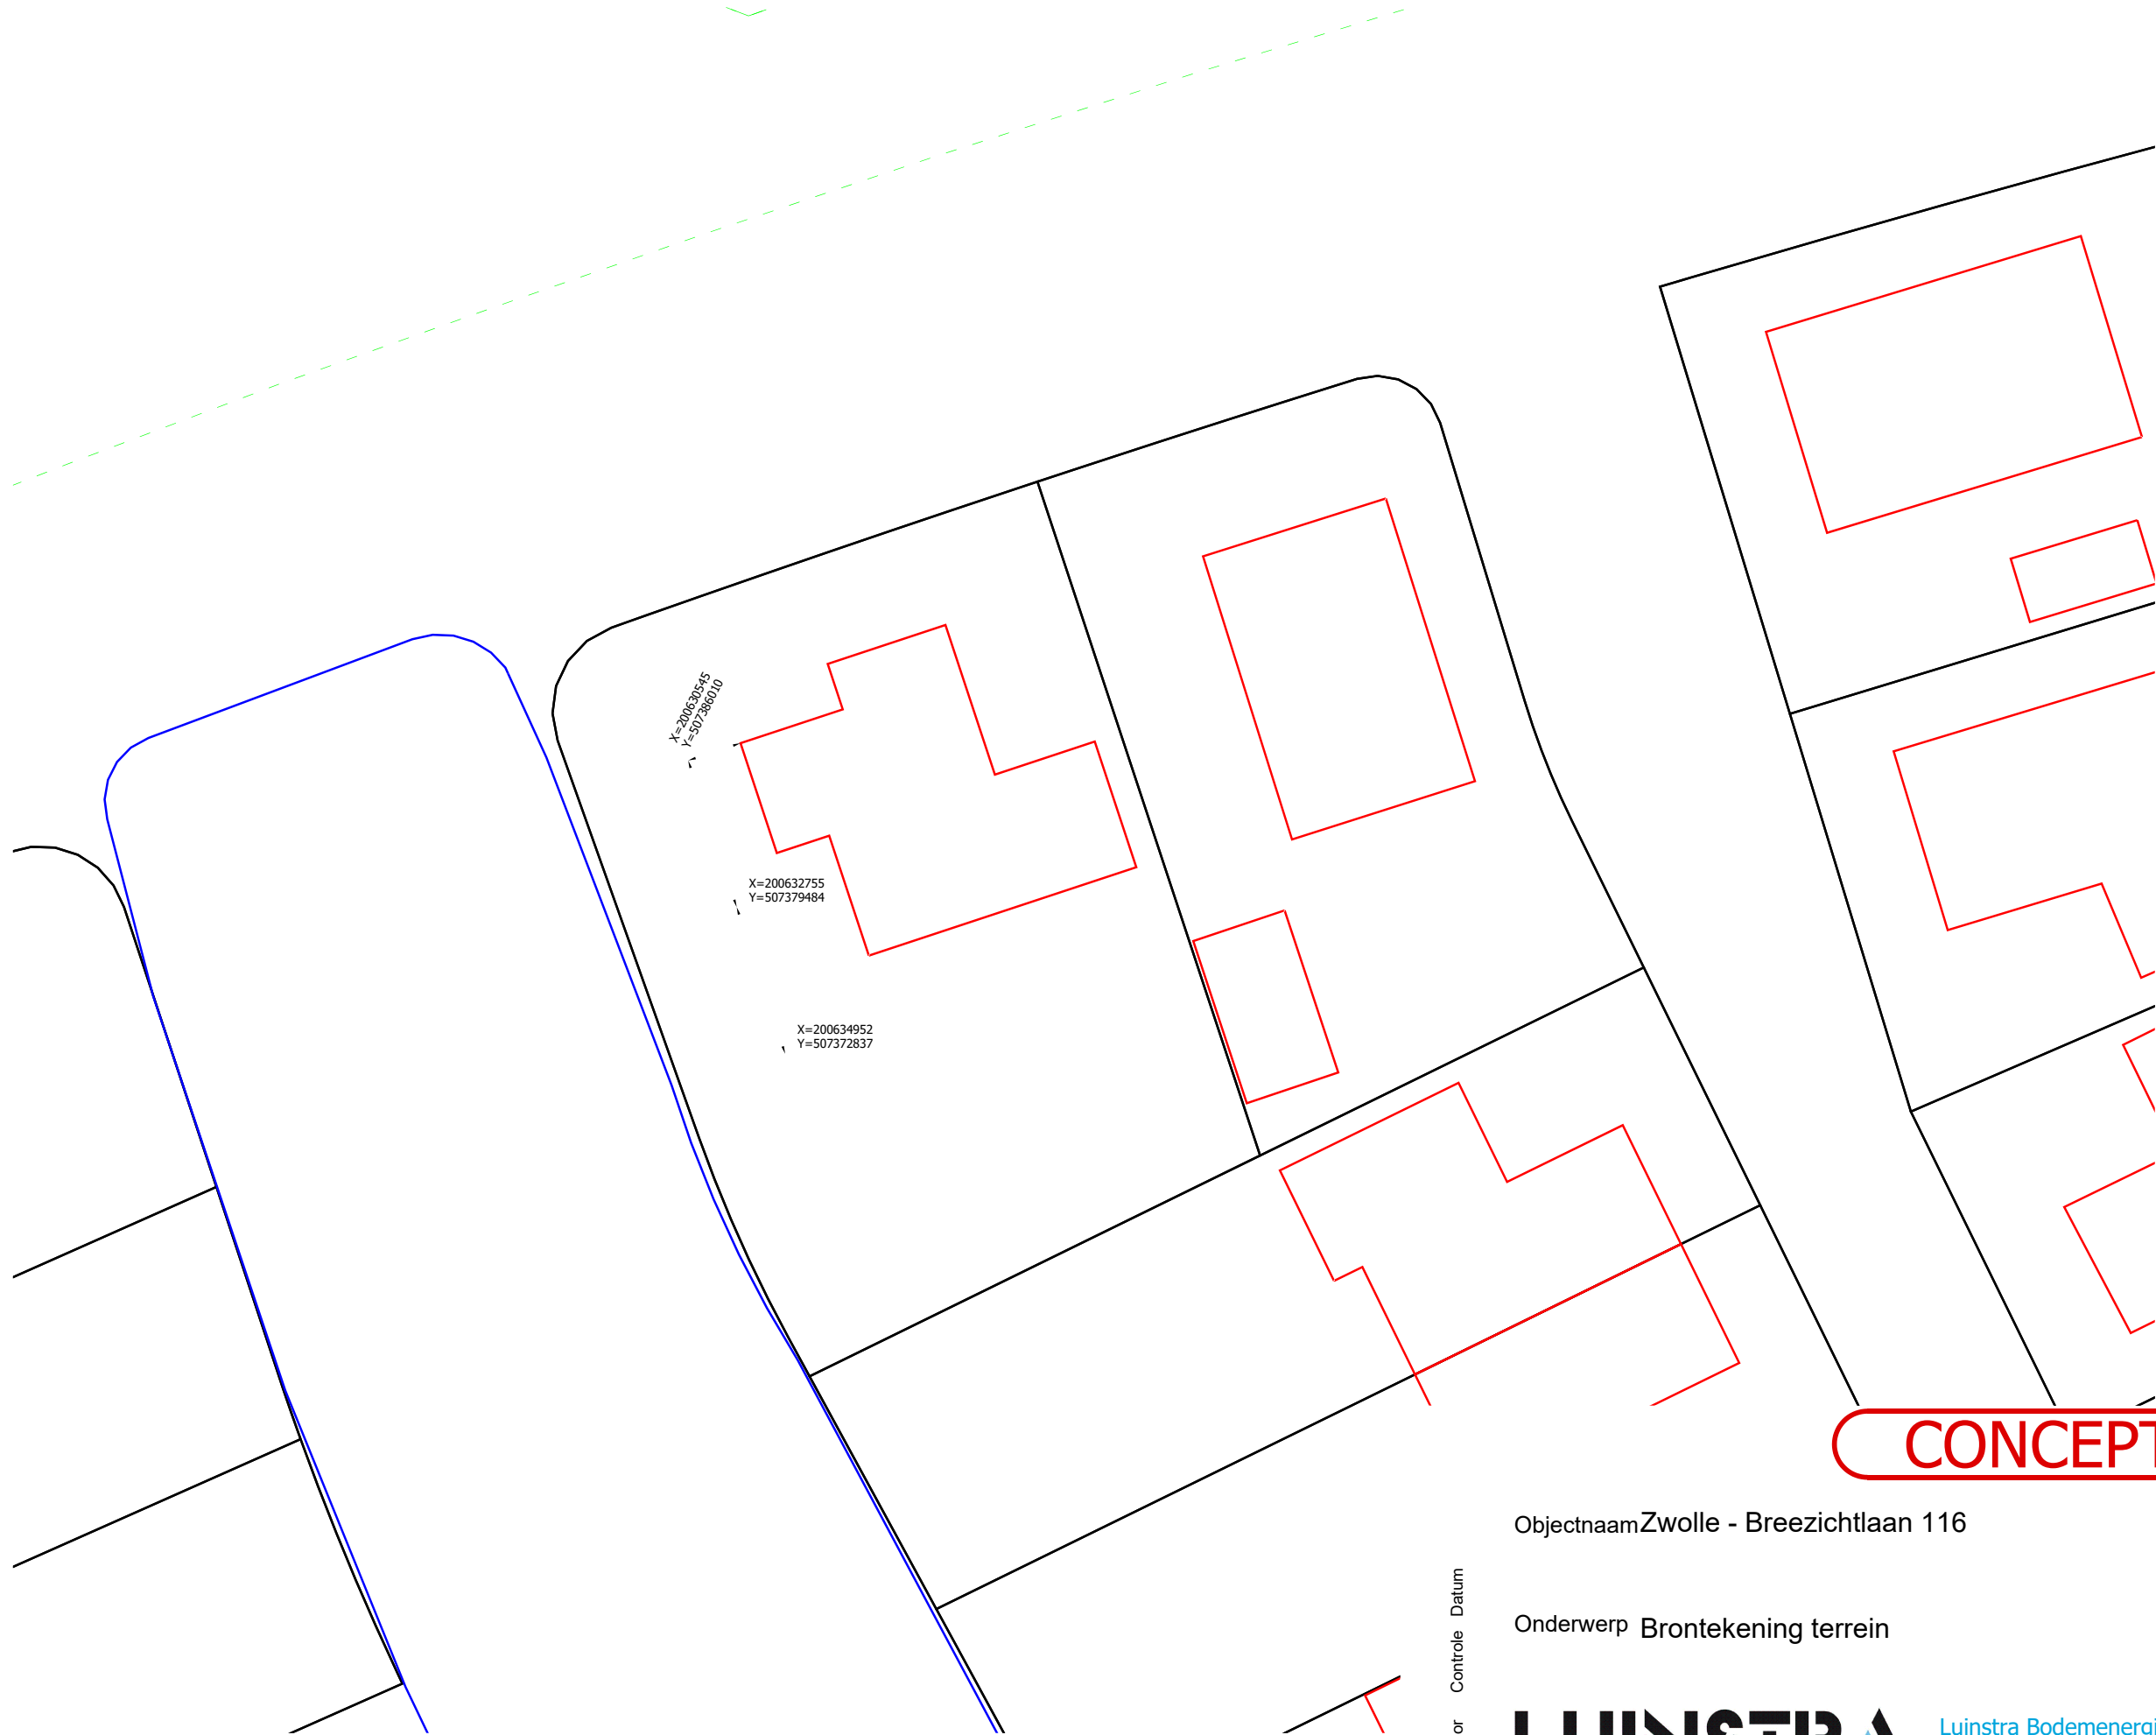

Legenda

- Bron 90m
- Gevellijn

Opmerkingen

- Er zijn 3 bronnen gepositioneerd
- Maatvoering in millimeter

CONCEPT

ObjectnaamZwolle - Breezichtlaan 116

Onderwerp Brontekening terrein



Luinstra Bodemenergie
Rollocate 61
7711 GG Nieuwleusen
T (0529) 484315

Opdrachtgever Luinstra Bodemenergie
Projectnummer 60011713

Schaal 1:300
Objectcode
Tekeningnummer

W50

Formaat

A3

Door Controle Datum