


GF gebruiksfunctie

- gemeenschappelijk
- overige gebruiksfunctie
- overige gebruiksfunctie, voor het stallen van motorvoertuigen
- winkelfunctie

-2 kelder_1_3_GF



-1 kelder_1_3_GF

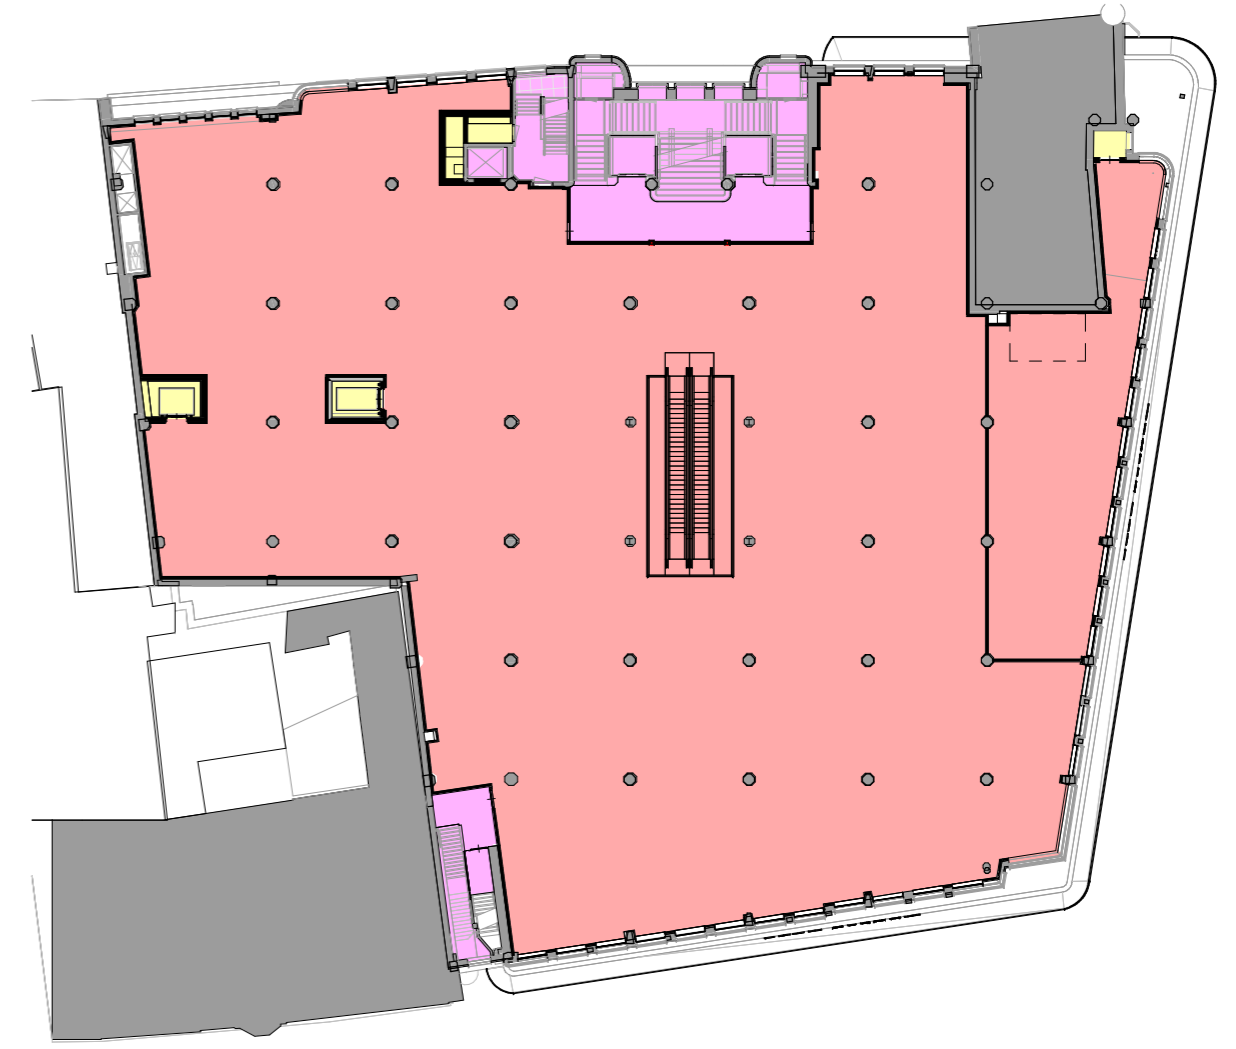

00 begane grond_1_3_GF

00a tussenverdieping_1_3_GF

01 eerste verdieping_1_3_GF



MVSA b.v.
 P.O. Box 2737
 1000 CS Amsterdam
 The Netherlands
 tel. +31 205319800
 office@mvs.nl
 www.mvsa-architects.com

project
 Le Magasin
 Grote Houtstraat 70

opdrachtgever A3 Twee B.V.	onderwerp 900 oppervlaktetoetsing	datum 22-06-2023	gewijzigd	project 22357
	onderdeel gebruiksfunctie (GF)	schaal 1:400		formaat A2
	fase BA	status definitief		tekeningnummer B-N1-902