

A LIGBOXENSTAL

wanden	- metselwerk	muurplaat hoogte + 1850
dakbed.	- gcfplaten	nokhoogte + 5700
vloer	- beton	
40	st. melkkoeien	Ray-code A1,100
natuurlijke ventilatie d.m.v. open nok		
drijmestkelders		360 m ³
1.	hogedrukreiniger	2 kW
2.	melktank	18.000 ltr
3.	2x roeromotor	a 1 kW
4.	koelaggregaat	4 kW
5.	eigen waterinstallatie	4 kW
6.	compressor	1 kW
7.	waterreservoir	1000 ltr
8.	gasboiler	10 kW
9.	2x vaatwasmiddel	25 l
10.	2x vaatwasmiddel	10 l
11.	melkmachine	5 kW
12.	spoelwaterpomp	1 kW
13.	melkpomp	1 kW
14.	krachtvoersilo	10 ton
15.	3x voedervel	a 0.5 kW
16.	krachtvoersilo	10 ton
17.	krachtvoersilo	9 ton
18.	kunstmestilo	6 ton

B LIGBOXENSTAL

wanden	- metselwerk / betonpanelen	muurplaat hoogte + 3200
dakbed.	- sandwichpaneel	nokhoogte + 8235
vloer	- beton	
110	st. melkkoeien	Ray-code A1,100
natuurlijke ventilatie d.m.v. open nok		
drijmestkelders		2150 m ³
vaste mest in hokken		12 m ³

C BOERDERIJ

wanden	- metselwerk	muurplaat hoogte + 2000
dakbed.	- pannen	nokhoogte + 5900
vloer	- beton	
1x ventilator Ø 450 mm.		a 0.5 kW
drijmestkelders		80 m ³


D MACHINEBERGING

wanden	- damwandprofiel	muurplaat hoogte + 3830 / 4500
dakbed.	- sandwichpaneel	nokhoogte + 8015
vloer	- beton	
natuurlijke ventilatie d.m.v. open front		
1.	elektrische pomp	1 kW
2.	dieselotank	1000 ltr
3.	elektrische pomp	1 kW
4.	dieselotank	1200 ltr
5.	dieseltractor	40 kW
6.	dieseltractor	80 kW
7.	dieseltractor	80 kW
8.	dieseltractor	25 kW
9.	boorkolom	1 kW
10.	compressor	1 kW
11.	lasapparaat	8 kW
12.	afkortzaag	1.5 kW
13.	divers handgereedschap	10 kW
14.	zitmeeier	12 kW
15.	bladblazer	1.5 kW
16.	bosmaaier	1.2 kW

E VEESTAL

wanden	- damwandprofiel	muurplaat hoogte + 3100 / 4500
dakbed.	- sandwichpaneel	nokhoogte + 7570
vloer	- beton	
1	st. fokster	Ray-code A7,100
80	st. vr. jongvee tot 2 jaar	Ray-code A3,100
natuurlijke ventilatie d.m.v. open front		
drijmestkelders	1200 m ³	1200 m ³
vaste mest in strohokken	15 m ³	15 m ³

p0 = pompput
 p8 = poederblusser 6 kg
 p12 = poederblusser 12 kg
 ☉ ventilator

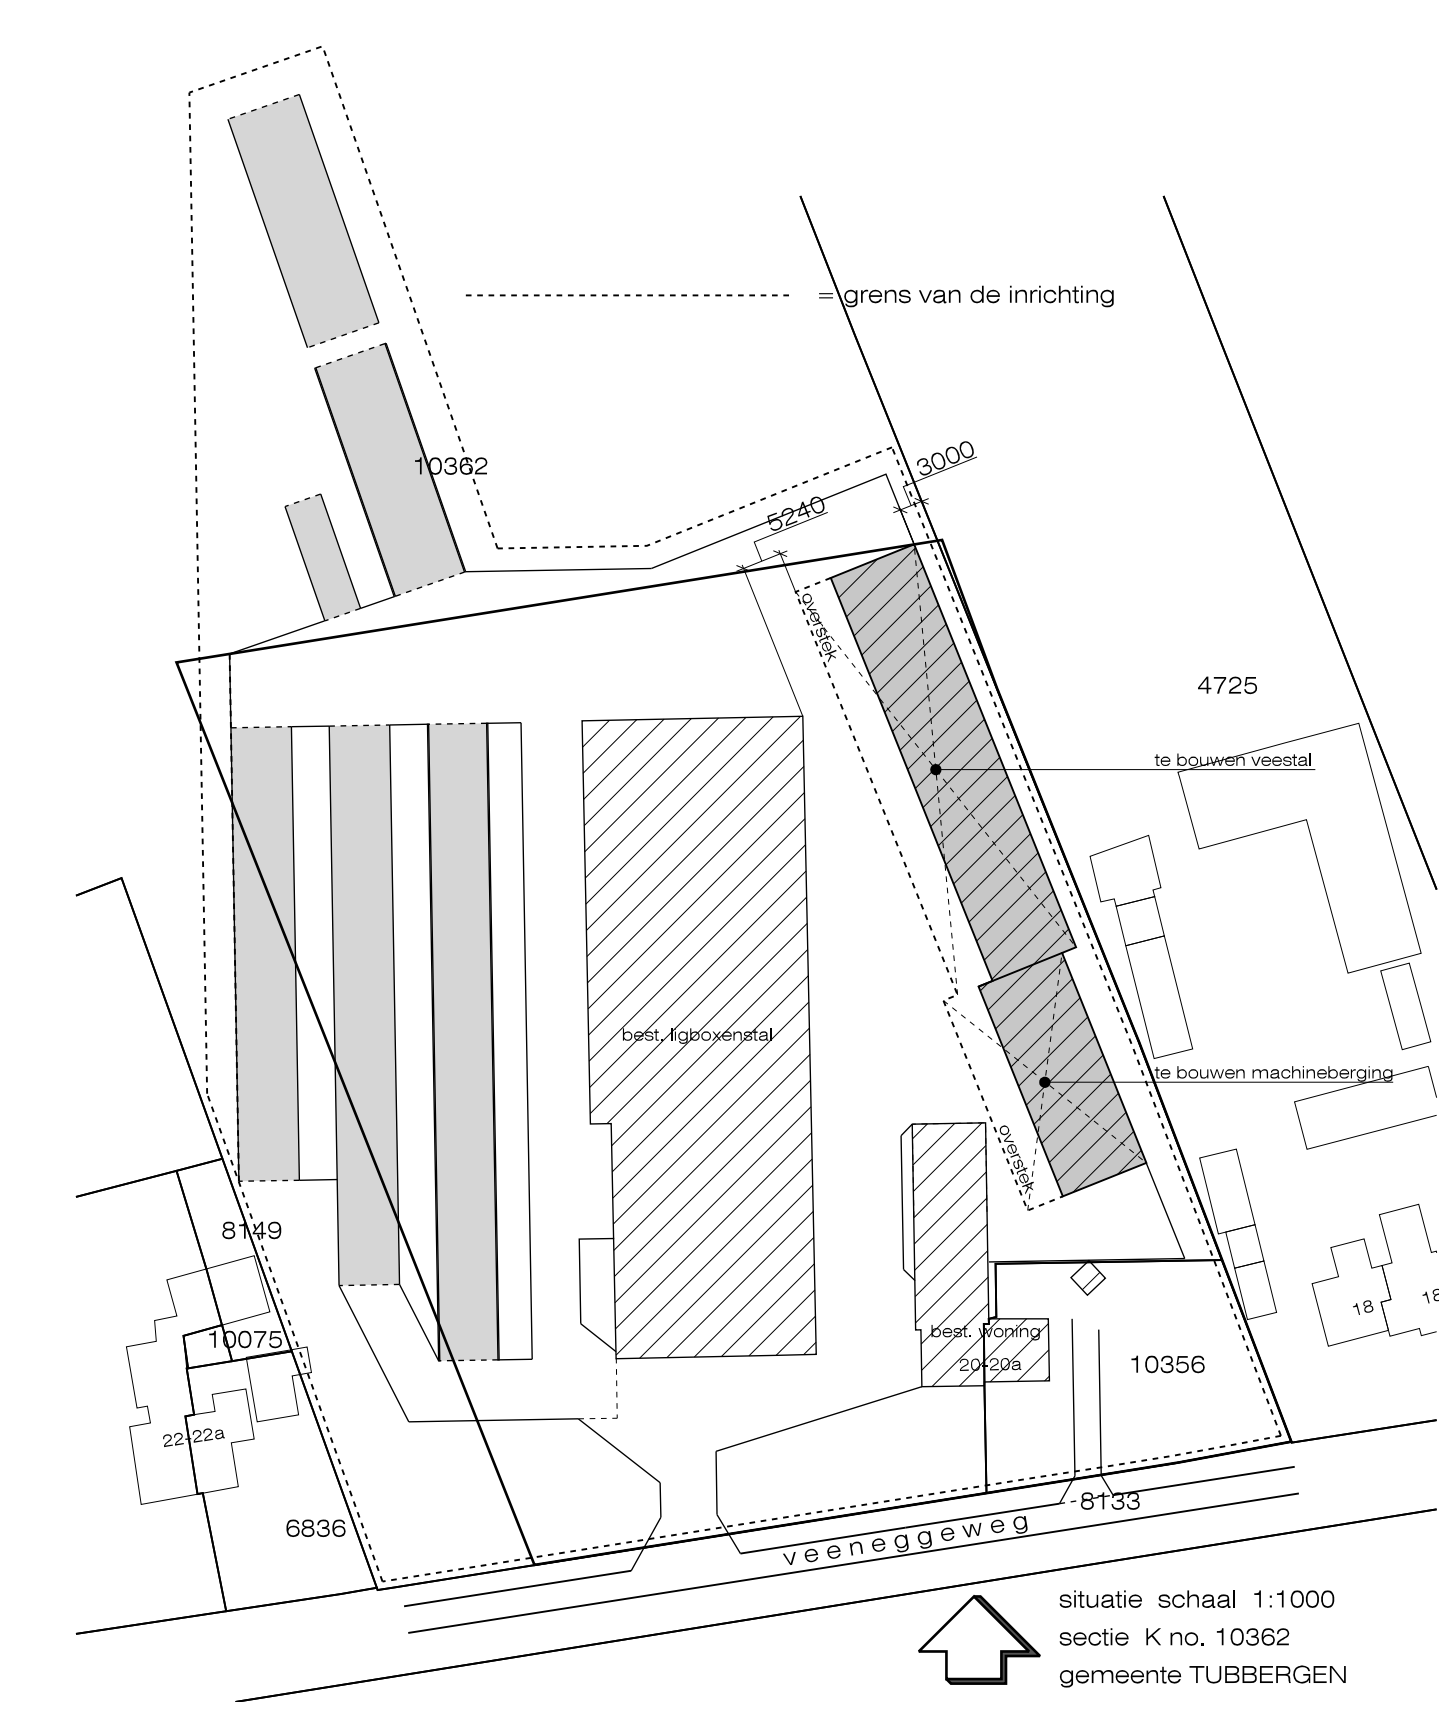

Erwin Meinders
 bouwkundig bureau