

tekeningnr.	detail-/ aanduiding	bouwfase	formaat	schaal	versie	datum
Nieuwe toestand						
DO-Fg-400a	Detailoverzicht	Definitief ontwerp	A3	1:100	2	23-04-2024
DO-Fg-401	D01	Definitief ontwerp	A3	1:5	2	23-04-2024
DO-Fg-402	D02	Definitief ontwerp	A3	1:5	2	23-04-2024
DO-Fg-403	D03	Definitief ontwerp	A3	1:5	2	23-04-2024
DO-Fg-404	D04	Definitief ontwerp	A3	1:5	2	23-04-2024
DO-Fg-405	D05	Definitief ontwerp	A3	1:5	2	23-04-2024
DO-Fg-406	D06	Definitief ontwerp	A3	1:5	2	23-04-2024
DO-Fg-407	D07	Definitief ontwerp	A3s	1:5	2	23-04-2024
DO-Fg-408	D08	Definitief ontwerp	A3	1:5	2	23-04-2024
DO-Fg-409	D09	Definitief ontwerp	A3	1:5	2	23-04-2024



Alphaplan bv
Henry Dunantweg 4
2402 NP Alphen aan den Rijn
(0172) 484 000
mail@alphaplan.nl

project:	Nieuwbouw 3 gelijke grondgebonden woningen Deijsselbuurt te Amsterdam Blok F1-g Van Moerkerkenstraat 71 t/m 81	projectnummer:	22126	tekeningnummer:	DO-Fg-400
opdrachtgever:	Woningstichting Rochdale	versie:	2	datum:	23-04-2024
onderdeel:	Detailboek Nieuwe toestand	formaat:	A3	schaal:	1:5
		getekend:	W. van Leersum	paraaf:	
		projectleider:	A. Geels	paraaf:	
fase:	Definitief ontwerp	projectvoorb:	R. vermeij	paraaf:	



Vorgevel


1 : 100



Achtergevel


1 : 100

	projectnummer:	22126	tekeningnummer:	DO-Fg-400a
	detail / aanduiding:	Detailoverzicht		
	schaal: 1 : 100	datum:	23-04-2024	

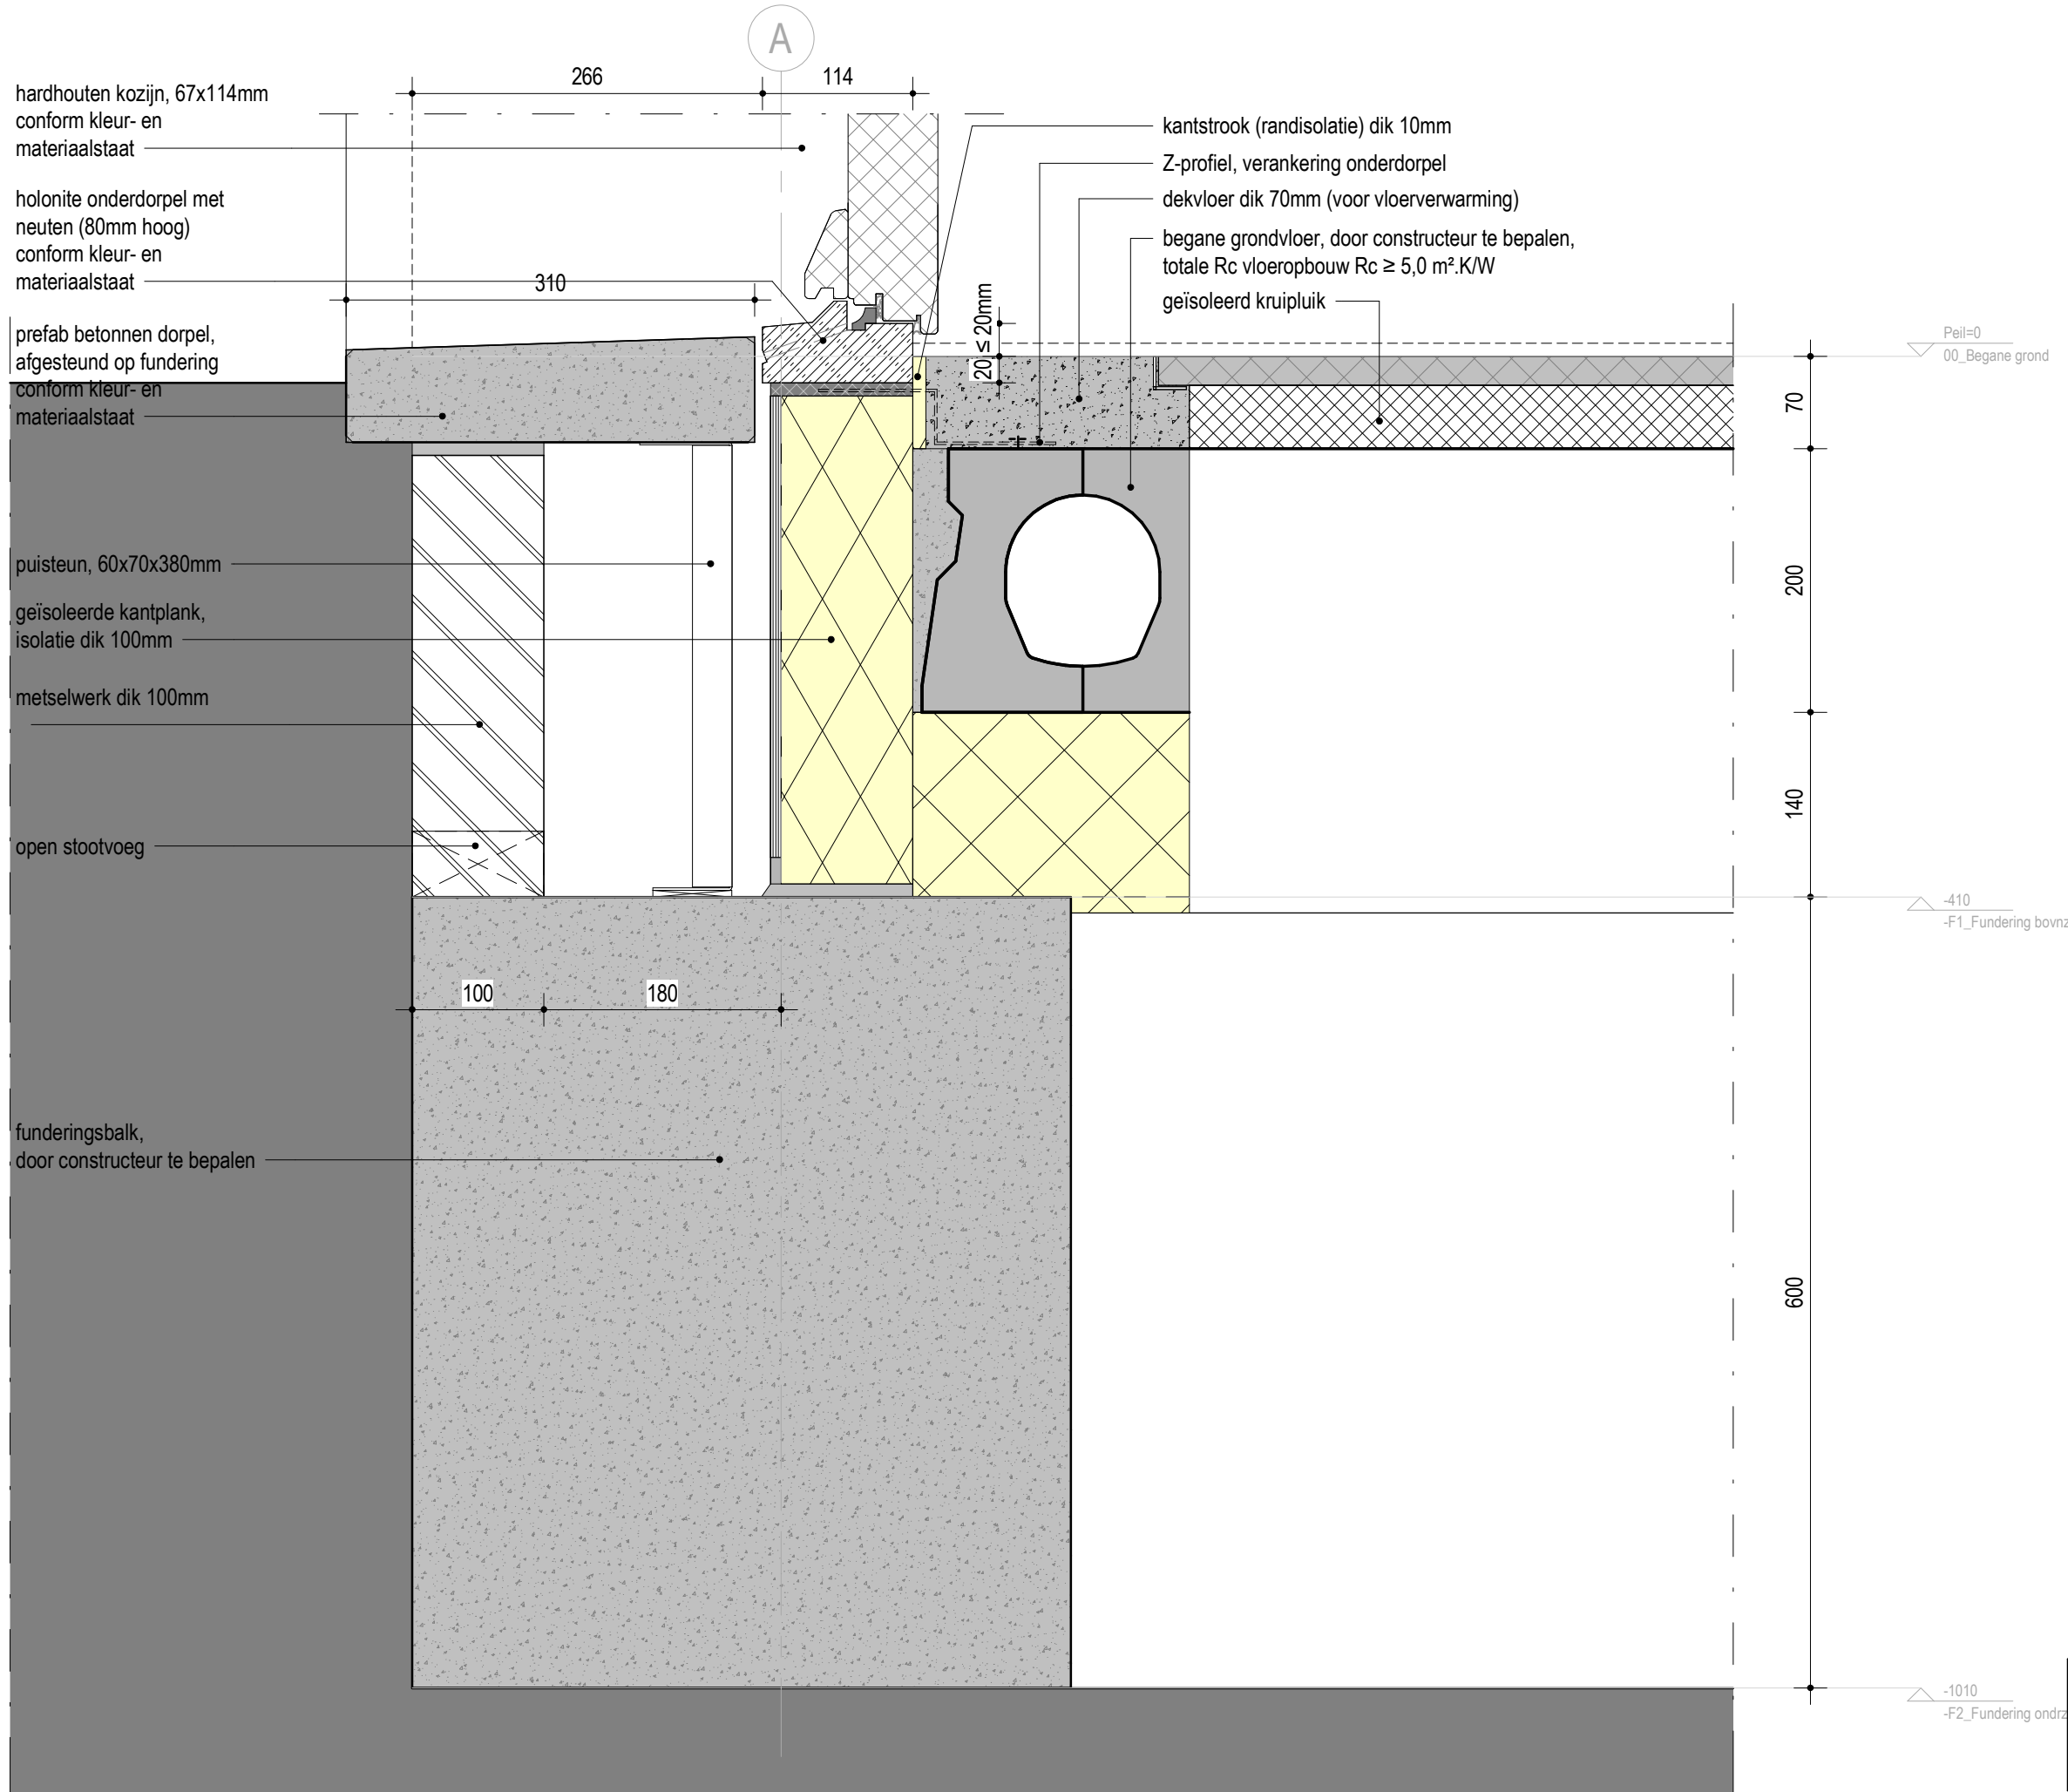

	projectnummer:	22126	tekeningnummer:	DO-Fg-401
	detail/ aanduiding:		D-01	
	schaal:	1 : 5	datum:	23-04-2024

A

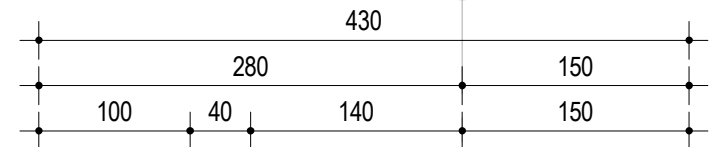

wandopbouw $R_c \geq 4,7 \text{ m}^2 \cdot \text{K/W}$

- metselwerk dik 100mm
- geventileerde spouw
- isolatie dik 140mm
- kalkzandsteen dik 150mm

kantstrook (randisolatie) dik 10mm

waterkerende laag

metselwerk gevel v.z.v. murfor (lintvoegwapening), volgens opgave leverancier

geveldrager, bijvoorbeeld Vebo-Eco, door constructeur te bepalen


open stootvoeg

prefab betonnen luifel v.z.v. spuer aan zijkant (blind bevestigd) conform kleur- en materiaalstaat

uitsparing in betonnen luifel t.b.v. licht entree

kitwerk

aanzicht, prefab betonnen kader, blind bevestigd

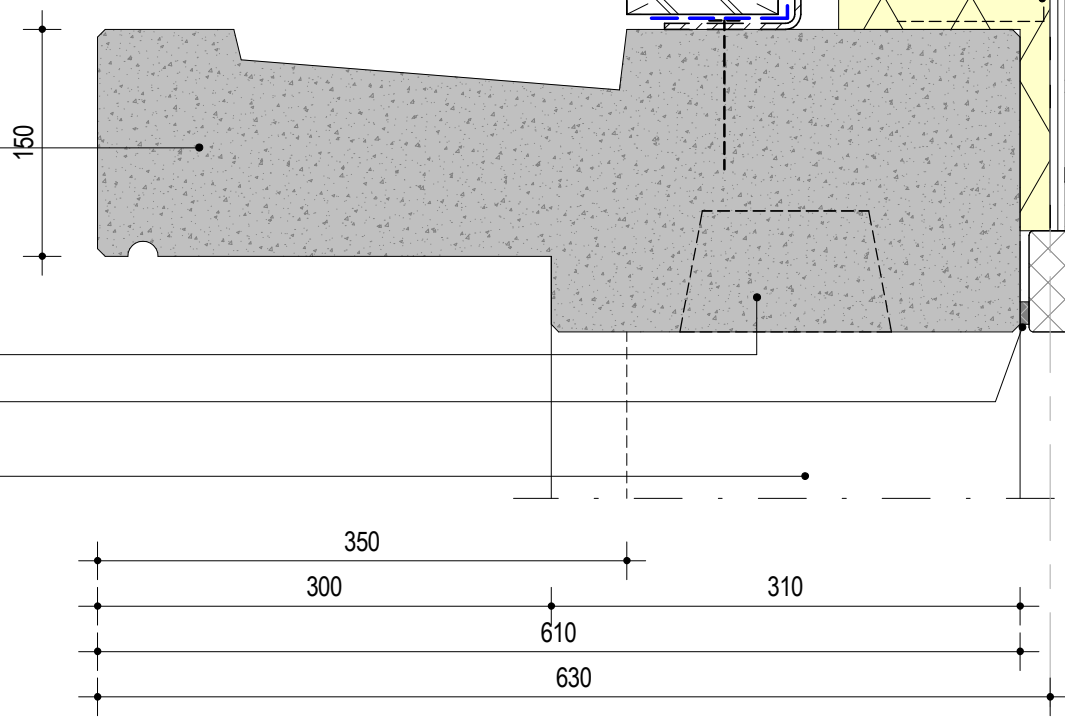

zwevende dekvloer, dik 70mm (voor vloerverwarming)

verdiepingsvloer, door constructeur te bepalen

3000 +
01_Eerste verdieping



aftimmerlat



afdichting

butylband


houten rekwerk:
• stijl- en regelwerk met isolatie, 38x90mm
• dampremmende laag
• watervast multiplex, dik 10mm

hardhouten kozijn, 67x114mm conform kleur- en materiaalstaat


	projectnummer:	22126	tekeningnummer:	DO-Fg-402
	detail/ aanduiding:	D-02		
	schaal:	1 : 5	datum:	23-04-2024

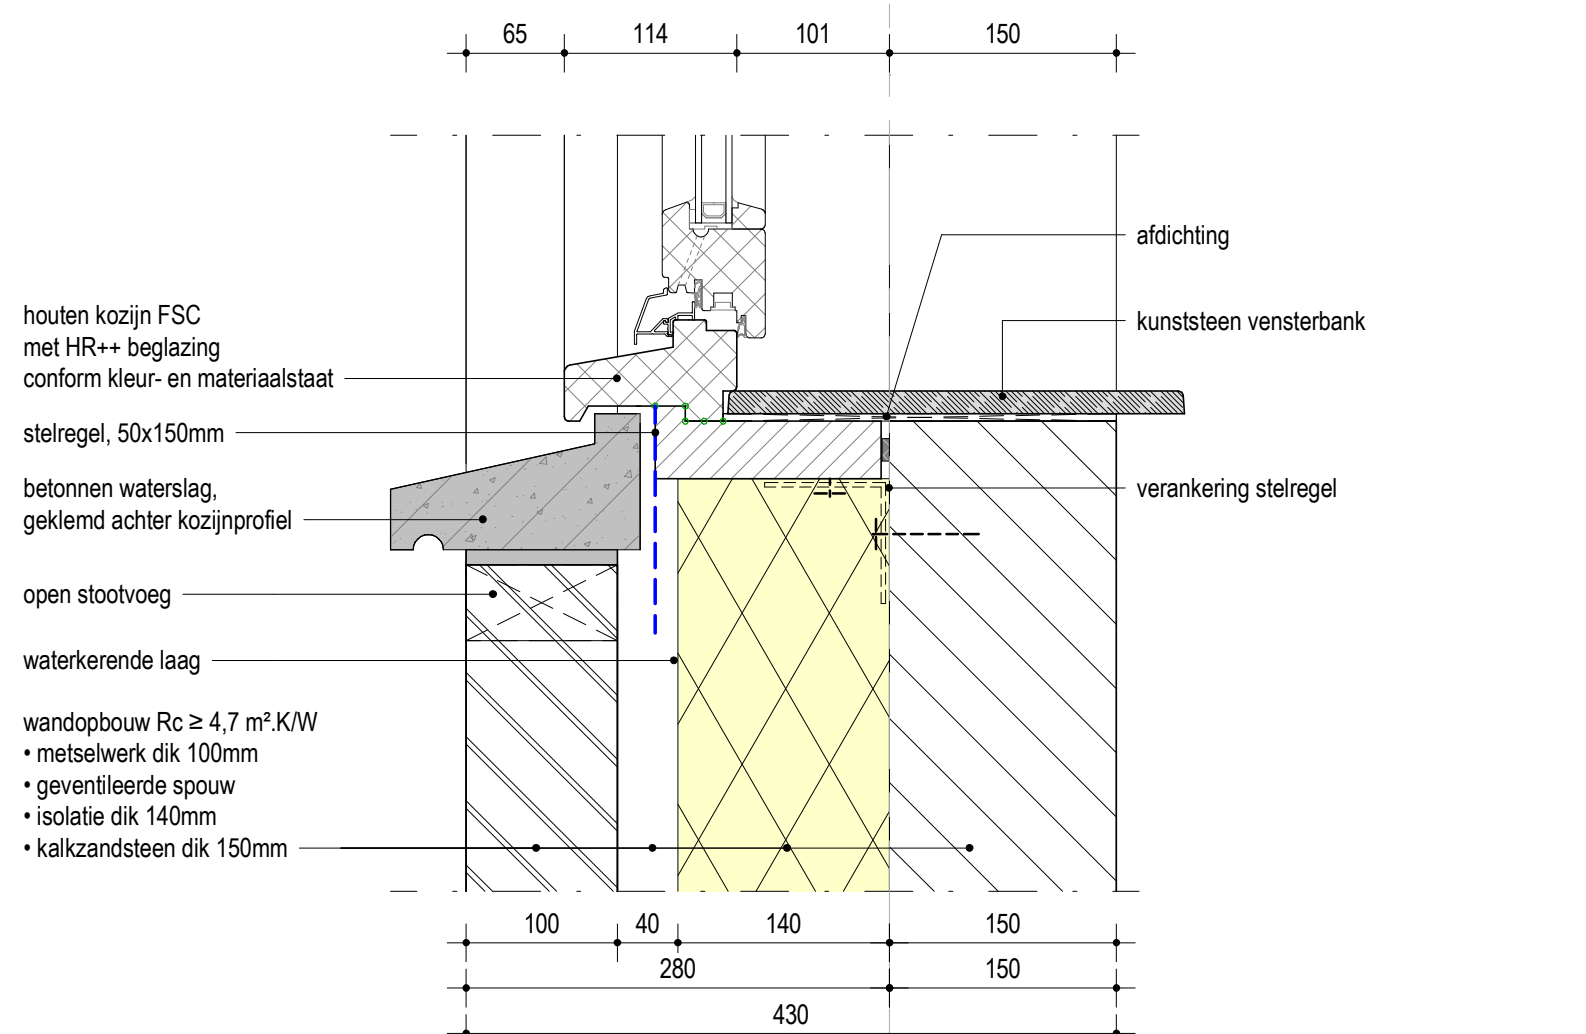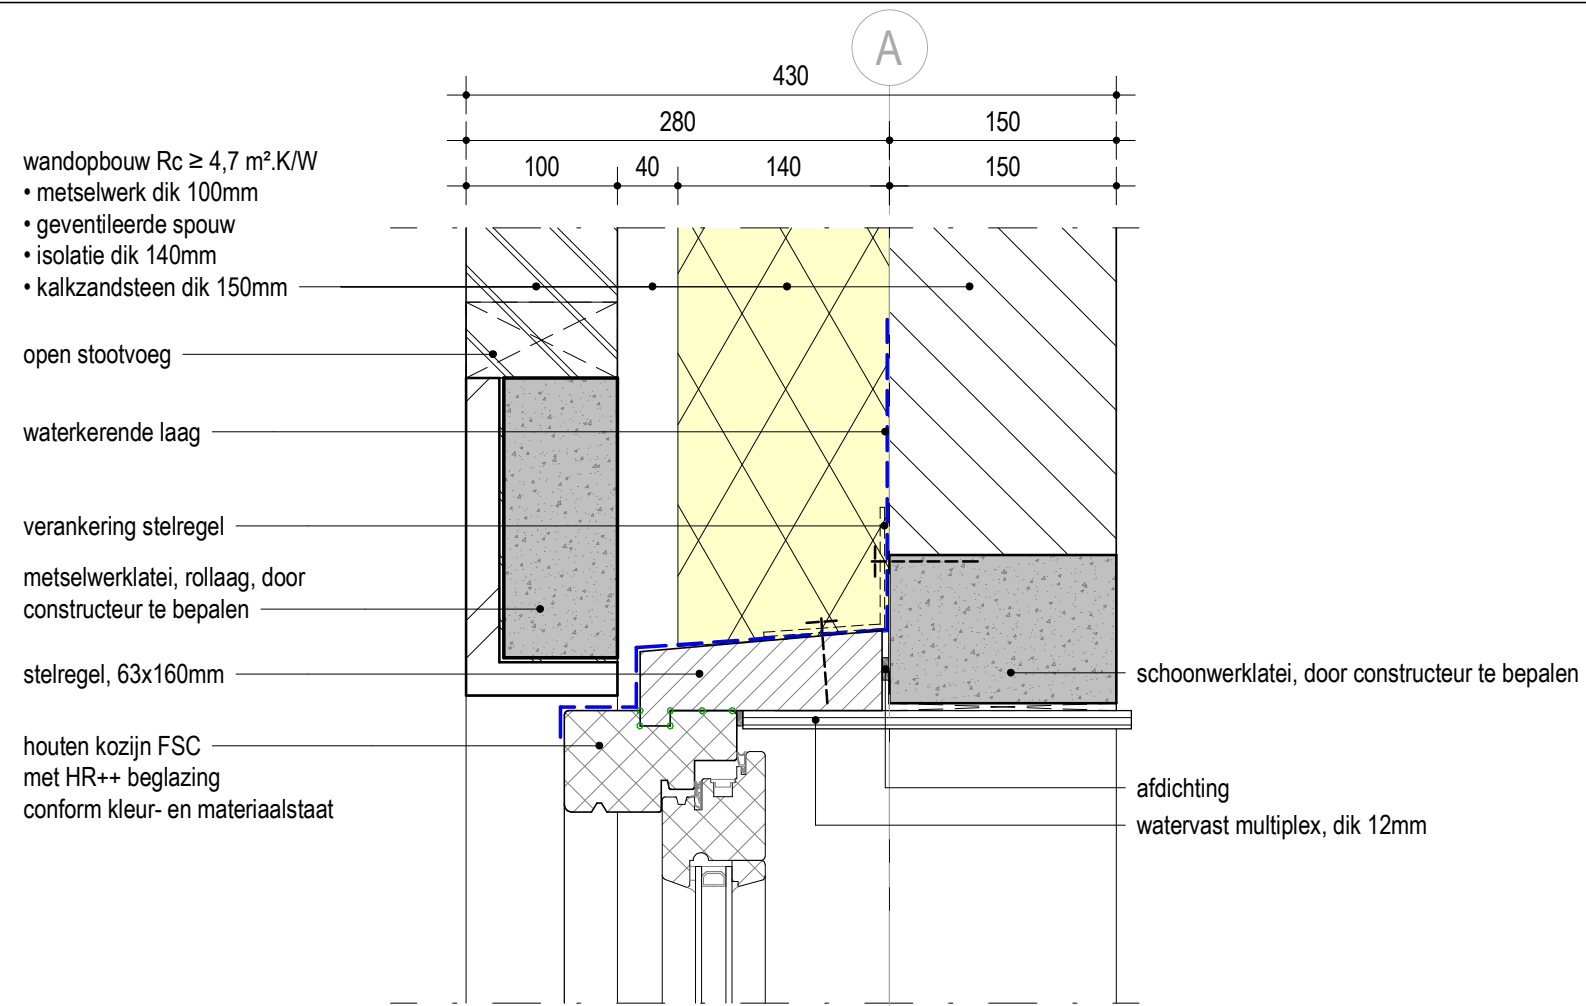

	projectnummer:	22126	tekeningnummer:	DO-Fg-403
	detail/aanduiding:	D-03		
	schaal:	1 : 5	datum:	23-04-2024

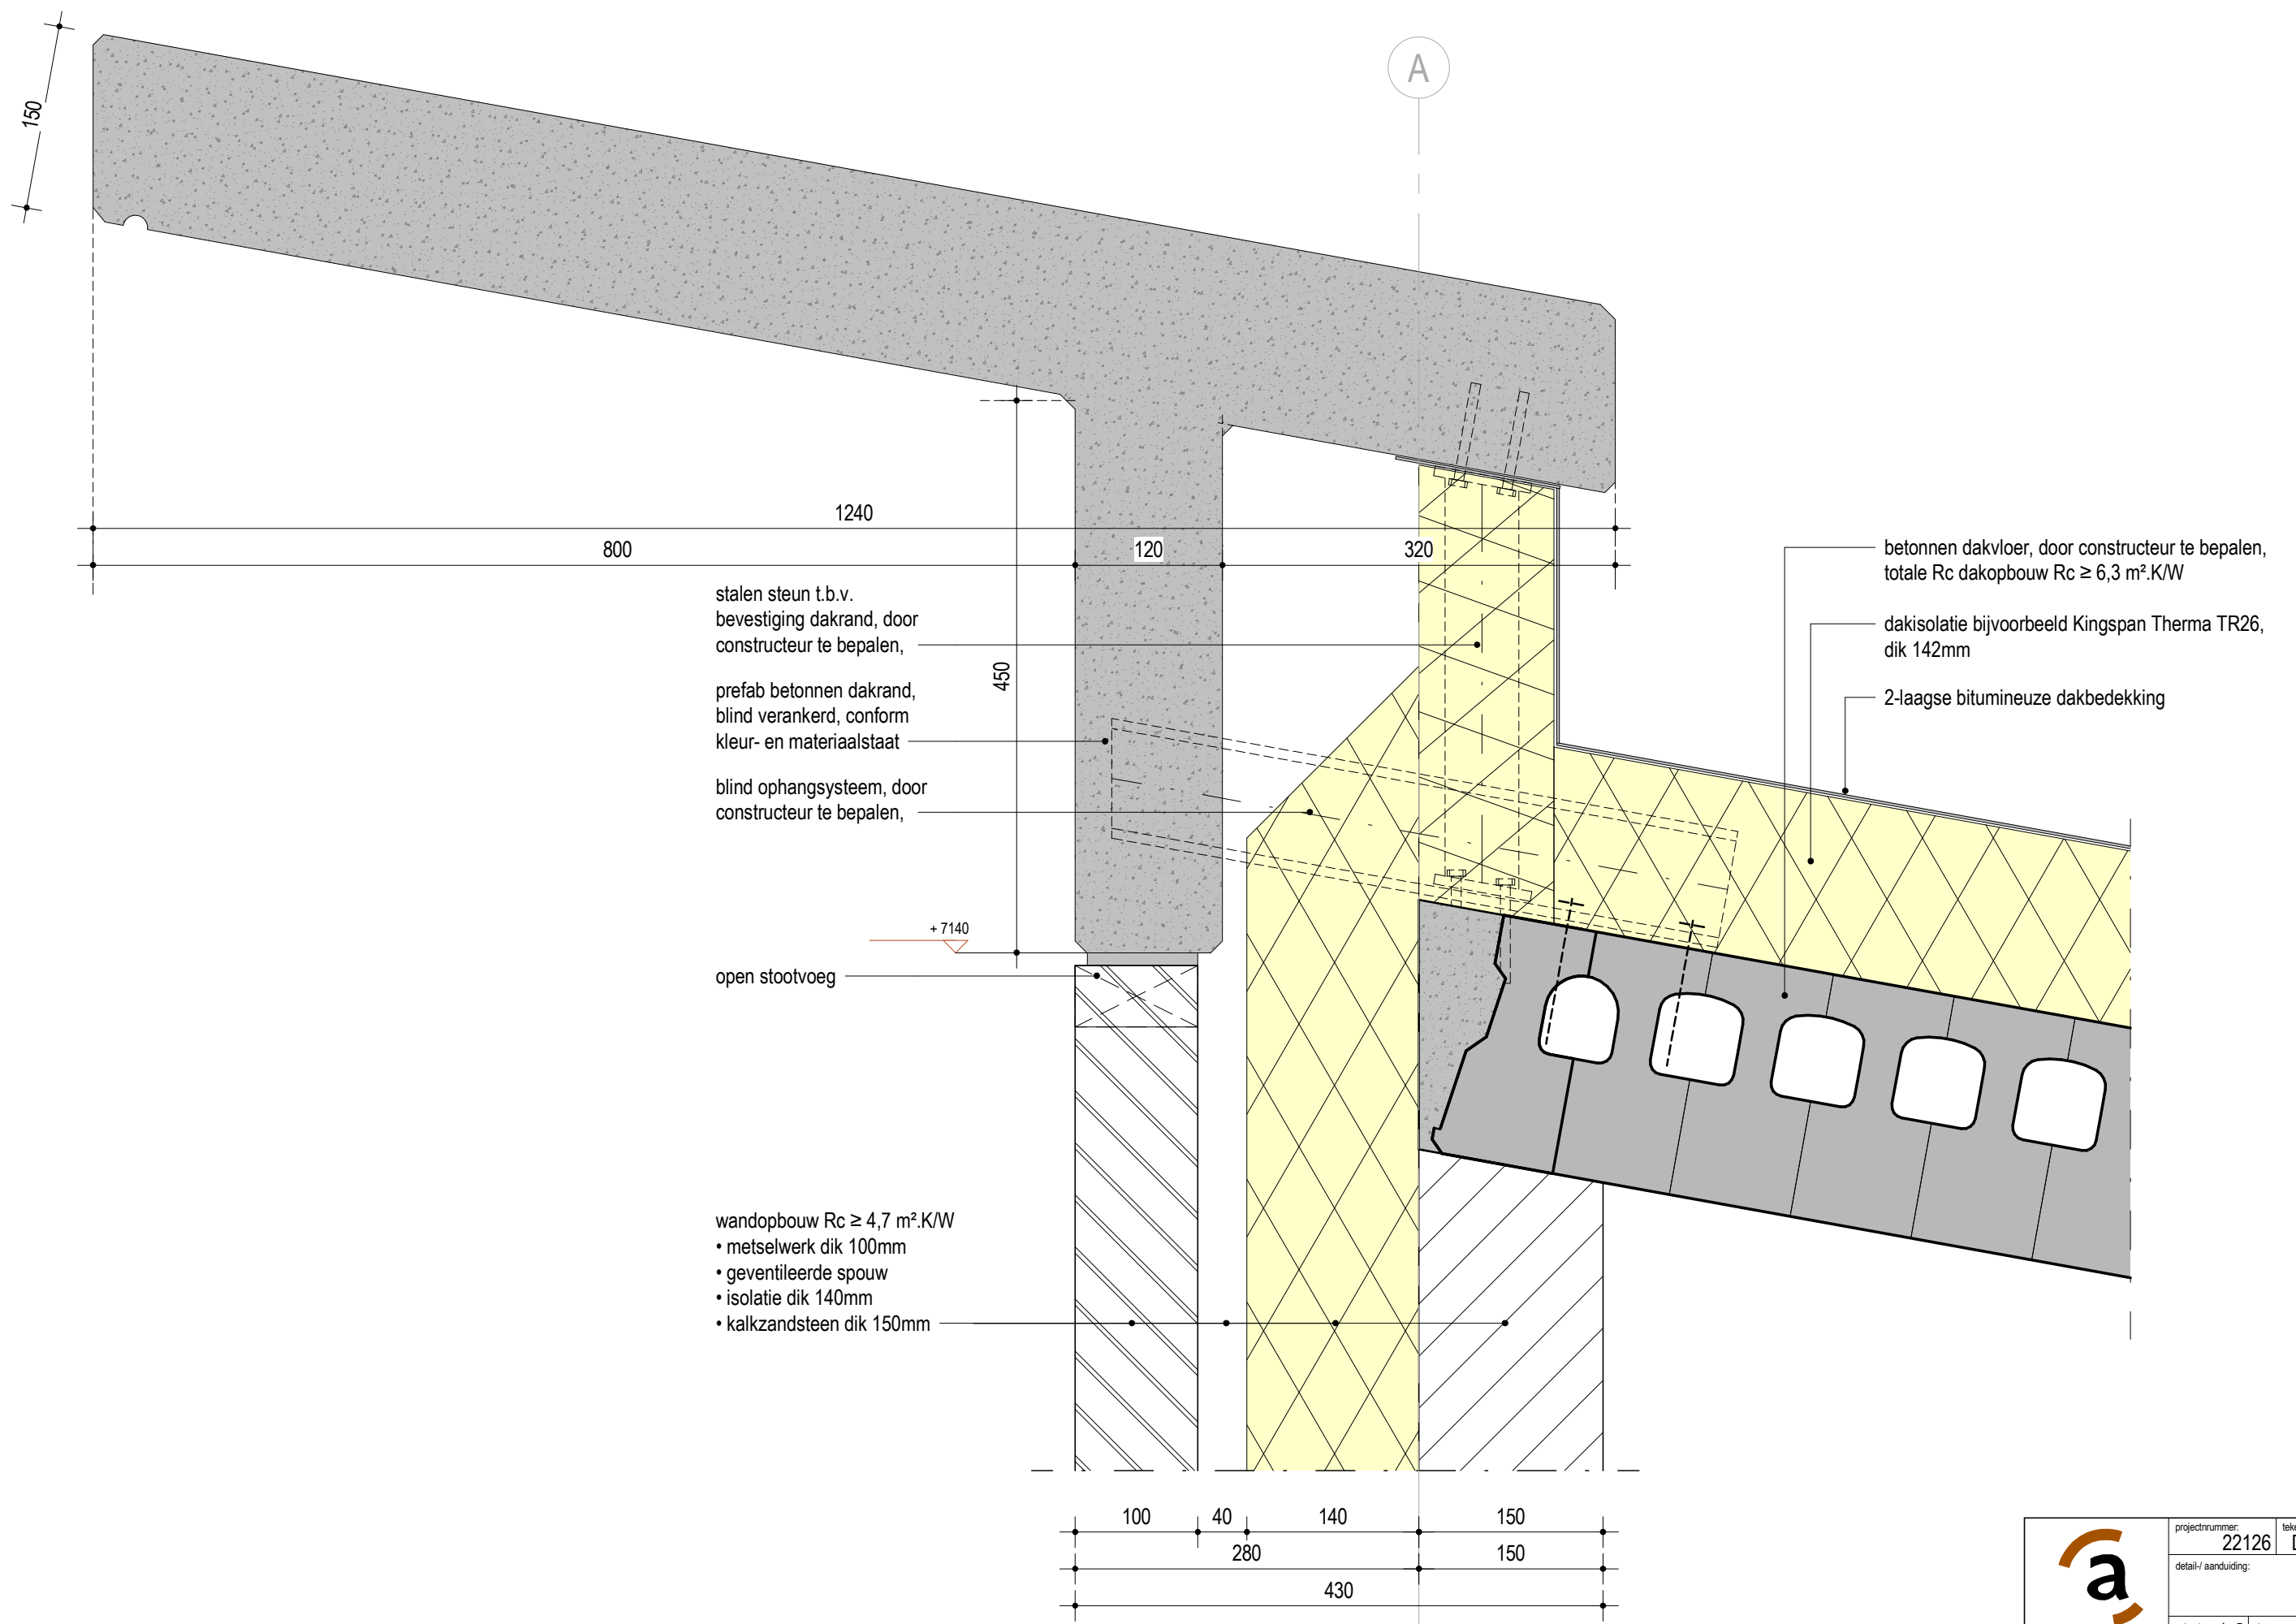

	projectnummer:	22126	tekeningnummer:	DO-Fg-404
	detail/aanduiding:	D-04		
schaal:		1 : 5	datum:	
			23-04-2024	

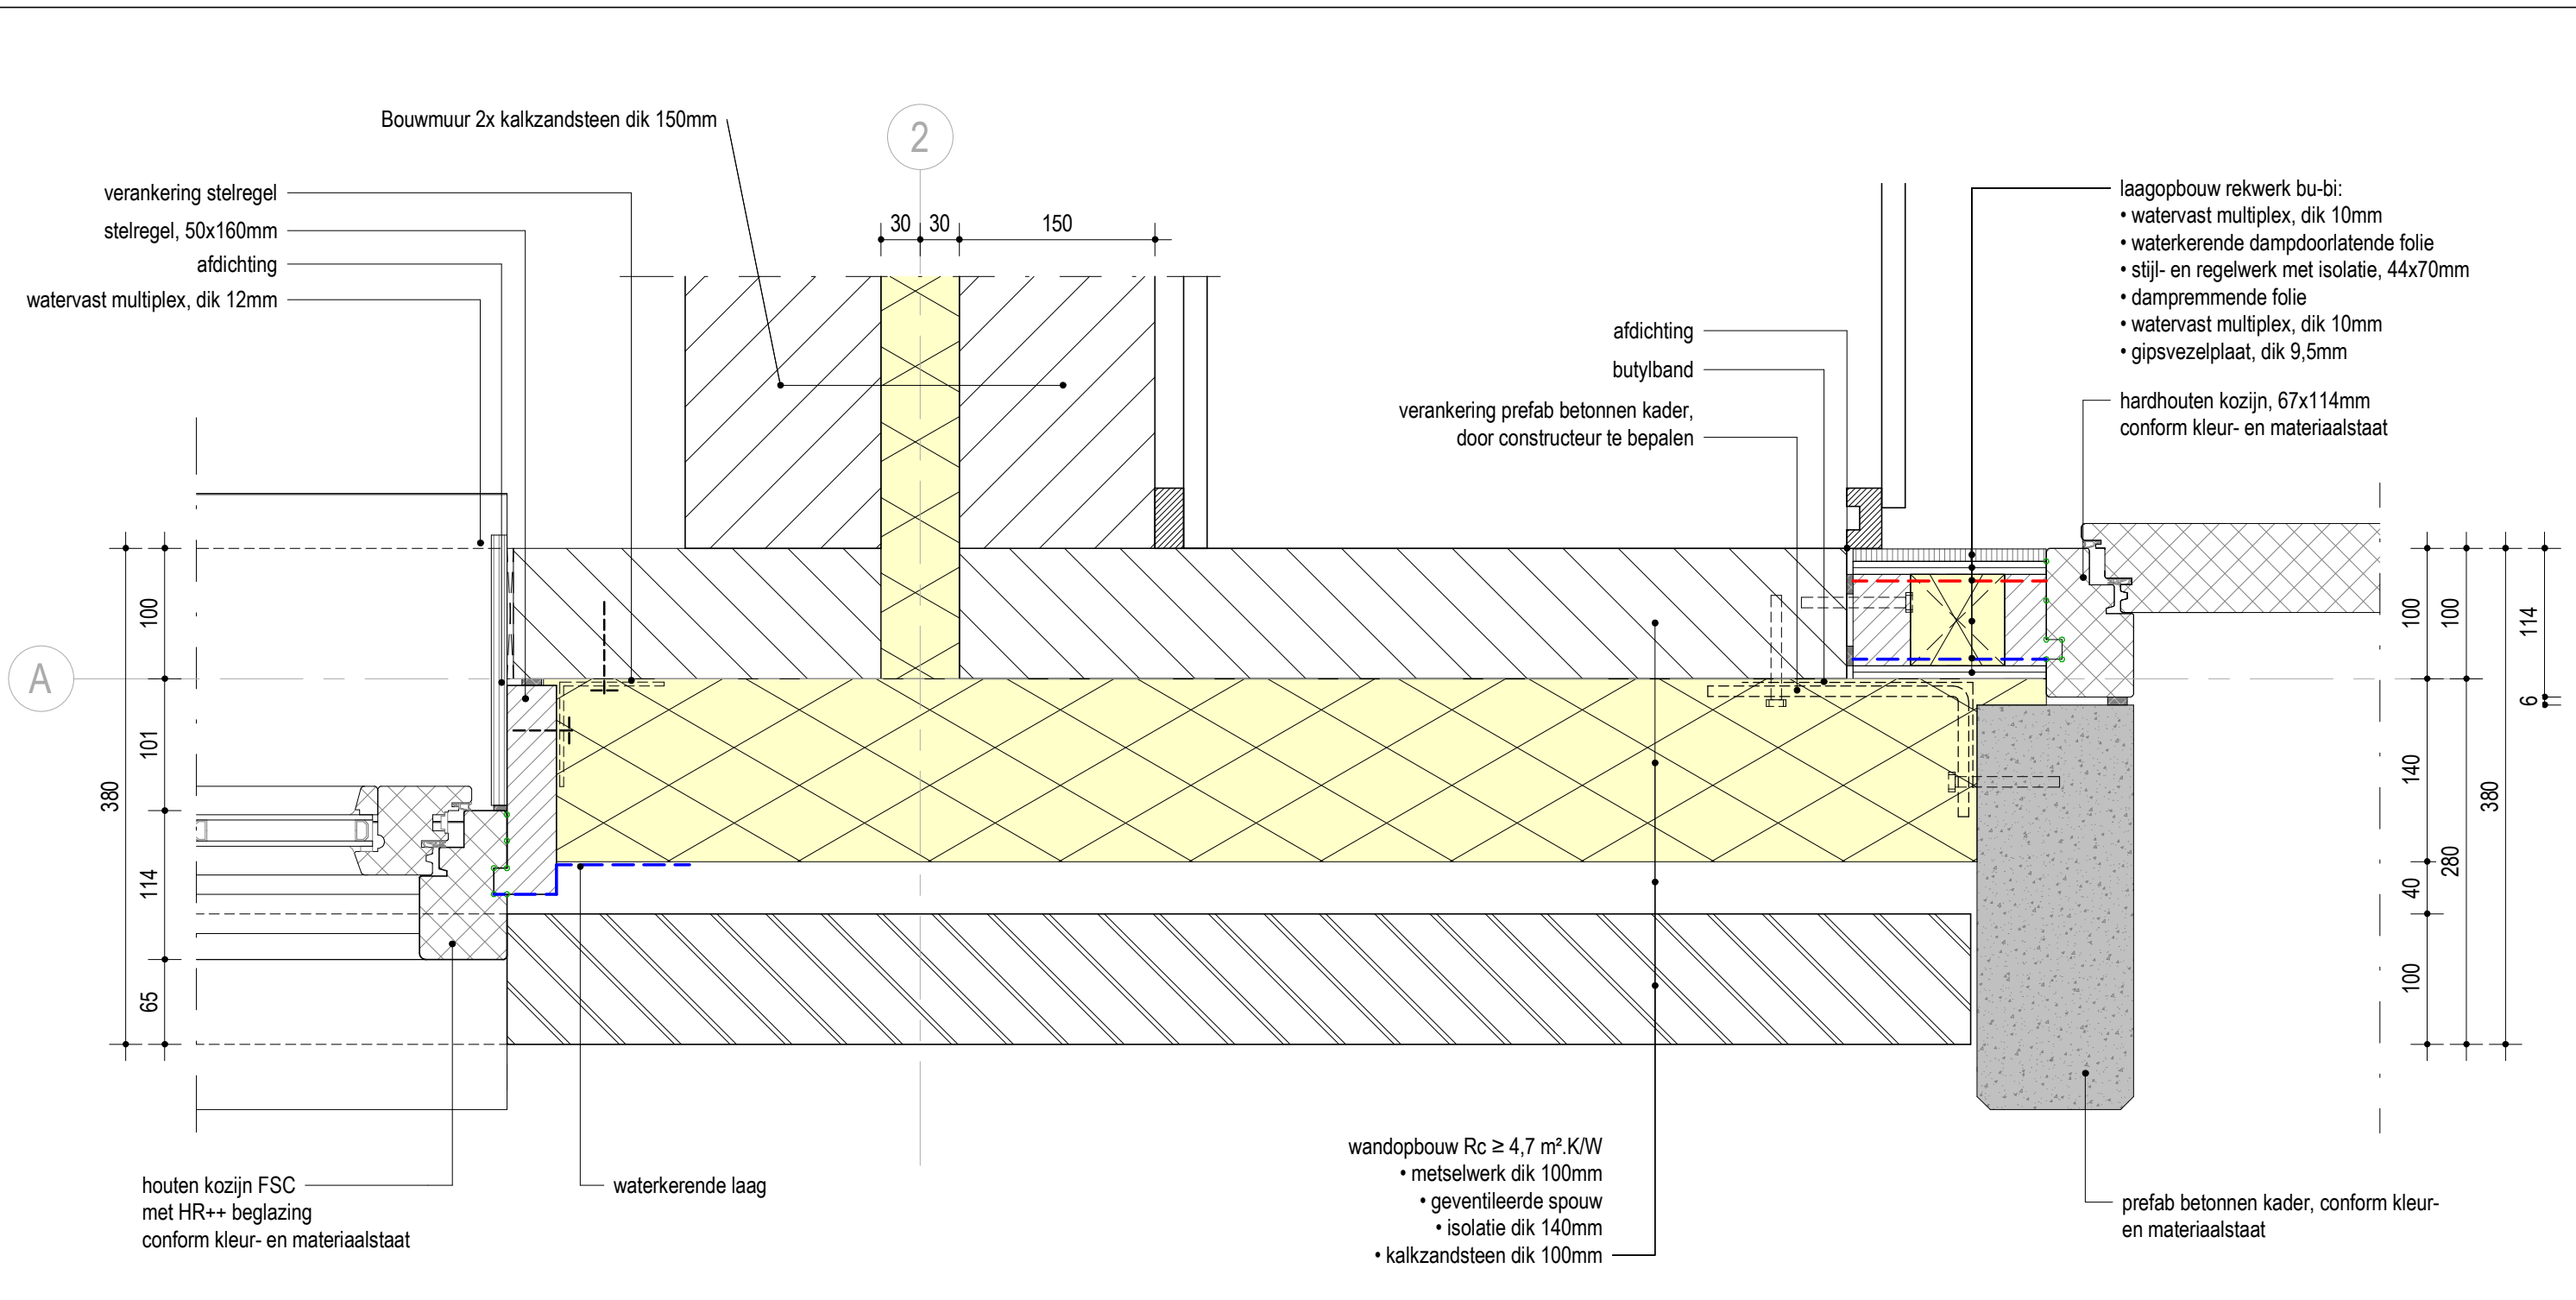

Bouwmuur 2x kalkzandsteen dik 150mm

2

- verankering stelregel
- stelregel, 50x160mm
- afdichting
- watervast multiplex, dik 12mm

30 30 150

- afdichting
- butylband
- verankering prefab betonnen kader, door constructeur te bepalen

- laagopbouw rekwerk bu-bi:
- watervast multiplex, dik 10mm
 - waterkerende dampdoorlatende folie
 - stijl- en regelwerk met isolatie, 44x70mm
 - dampremmende folie
 - watervast multiplex, dik 10mm
 - gipsvezelplaat, dik 9,5mm

hardhouten kozijn, 67x114mm conform kleur- en materiaalstaat

A

380
100
101
114
65

100
100
114
6
140
380
280
40
100


houten kozijn FSC met HR++ beglazing conform kleur- en materiaalstaat


waterkerende laag

wandopbouw $R_c \geq 4,7 \text{ m}^2 \cdot \text{K/W}$



- metselwerk dik 100mm
- geventileerde spouw
- isolatie dik 140mm
- kalkzandsteen dik 100mm

prefab betonnen kader, conform kleur- en materiaalstaat


	projectnummer:	22126	tekeningnummer:	DO-Fg-405
	detail/ aanduiding:	D-05		
schaal:	1 : 5	datum:	23-04-2024	

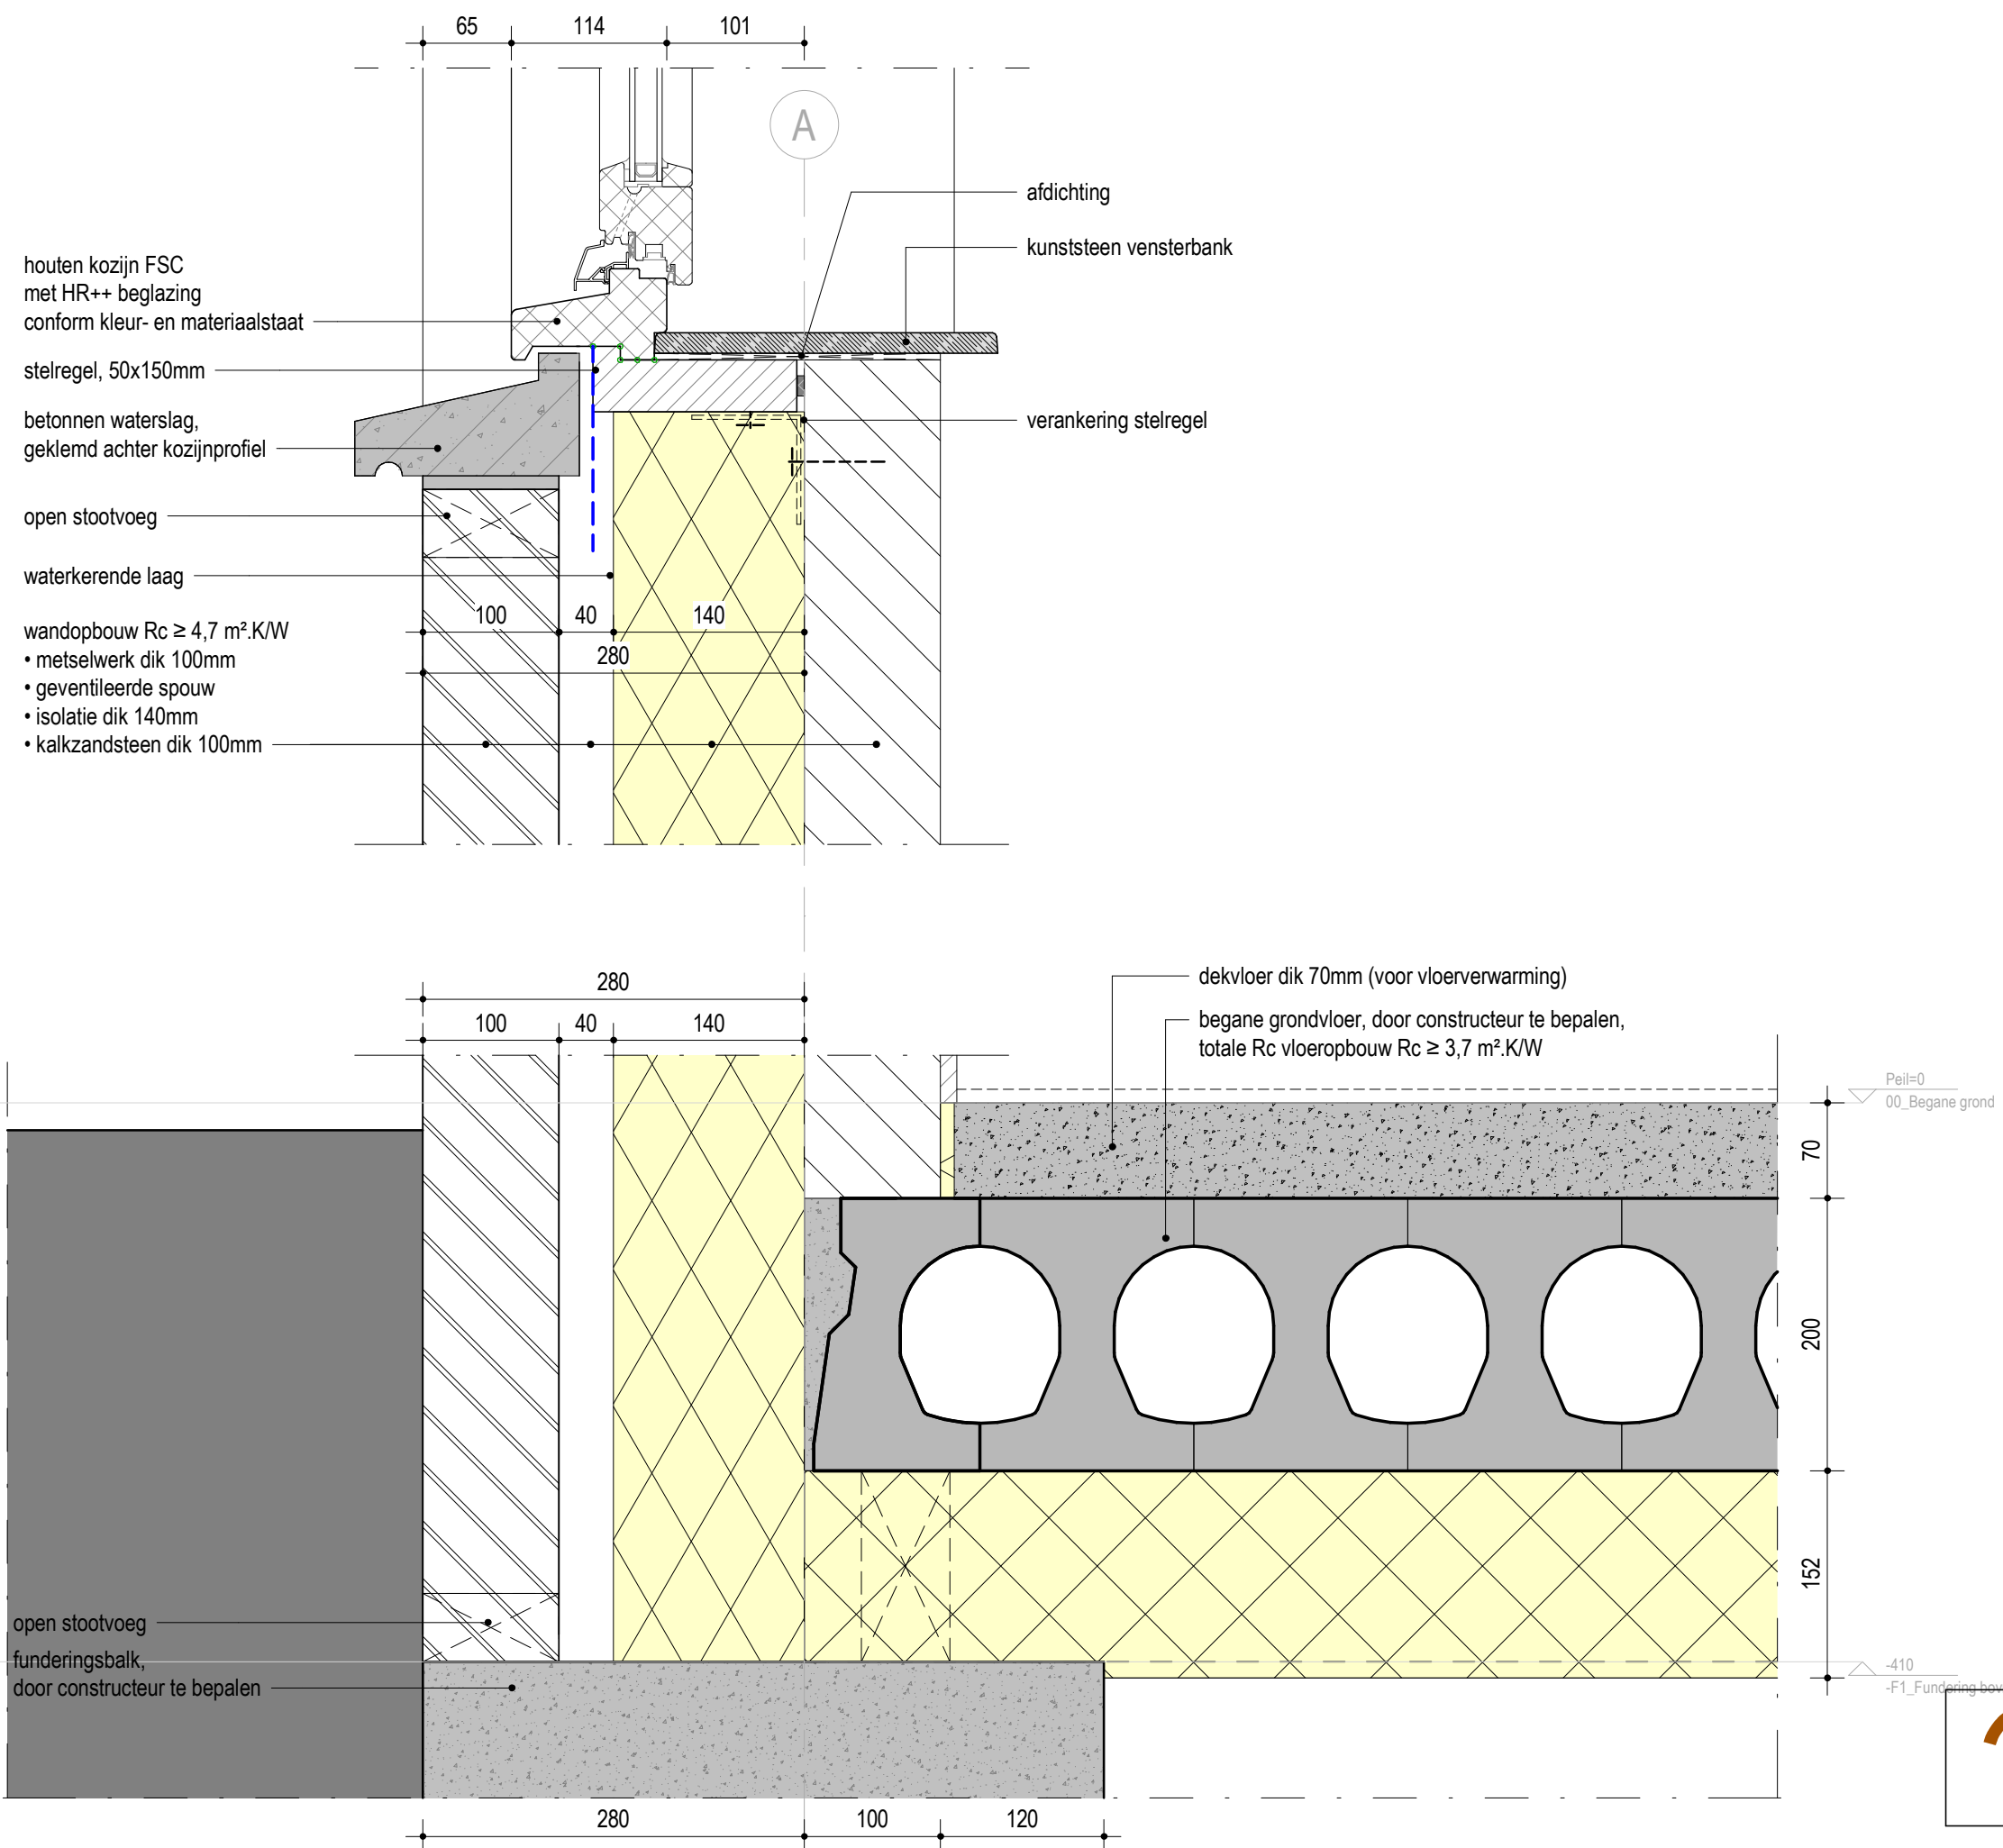


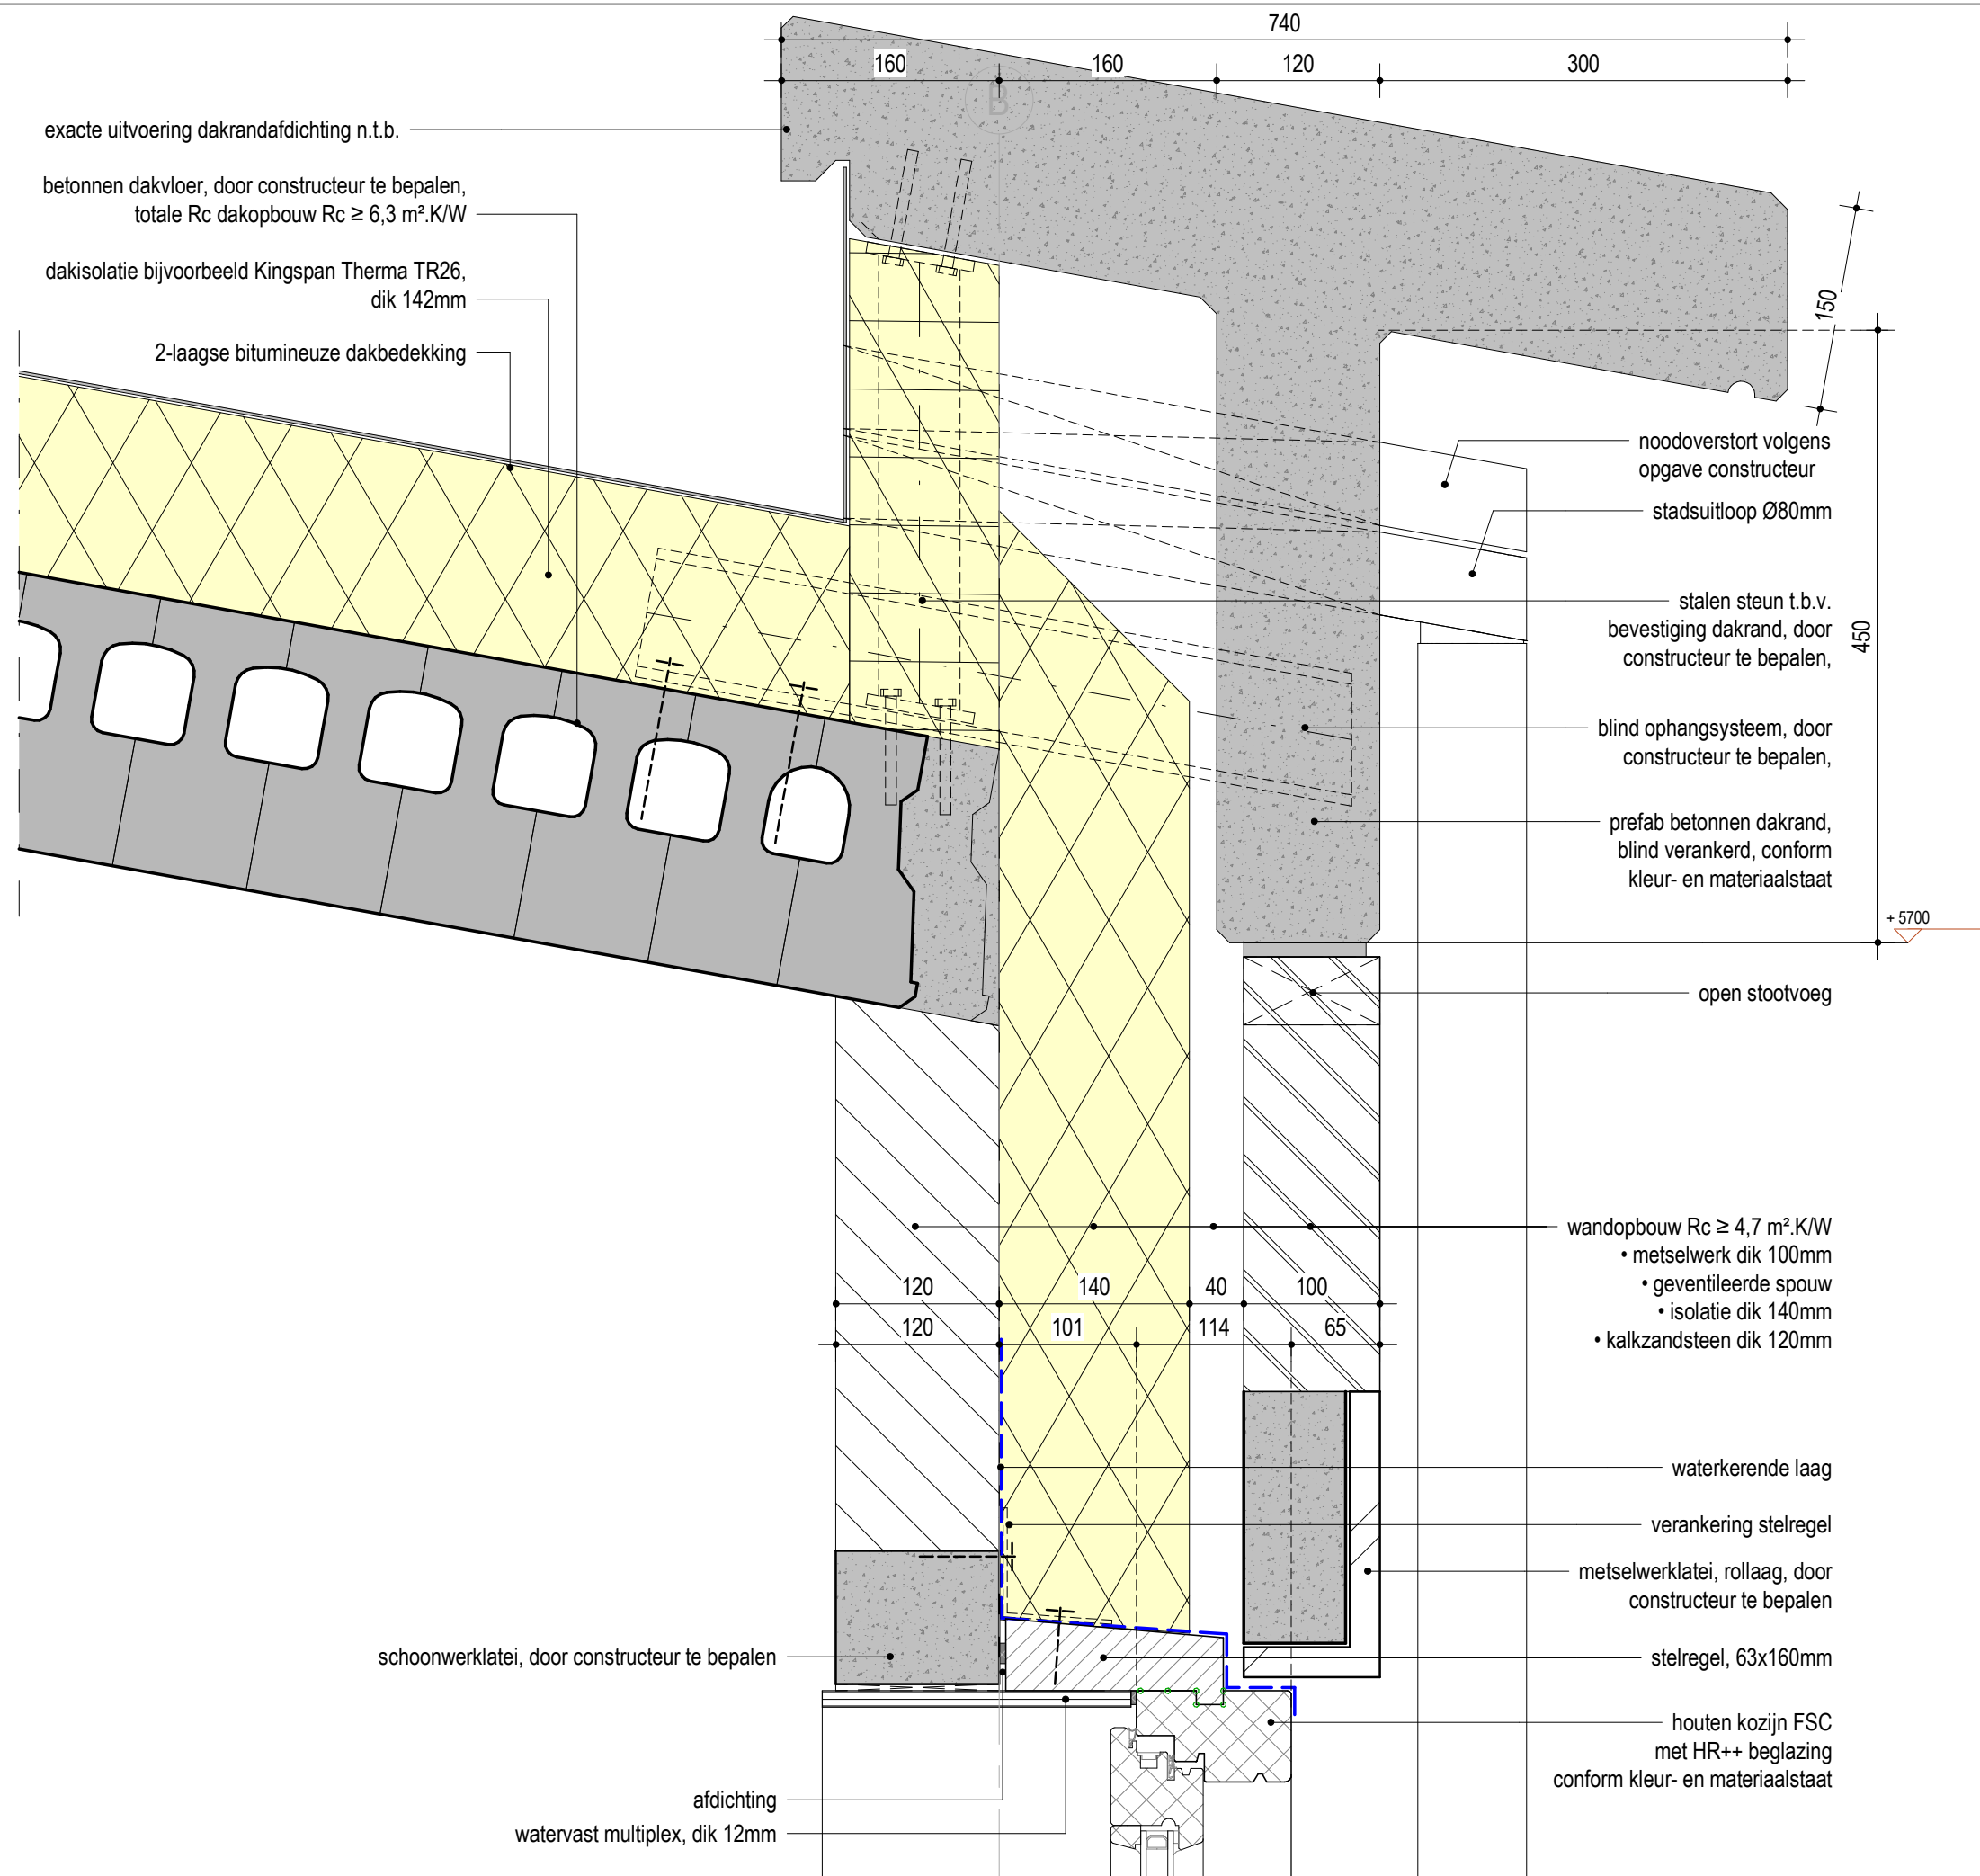
	projectnummer:	22126	tekeningnummer:	DO-Fg-406
	detail / aanduiding:	D-06		
	schaal:	1 : 5	datum:	23-04-2024

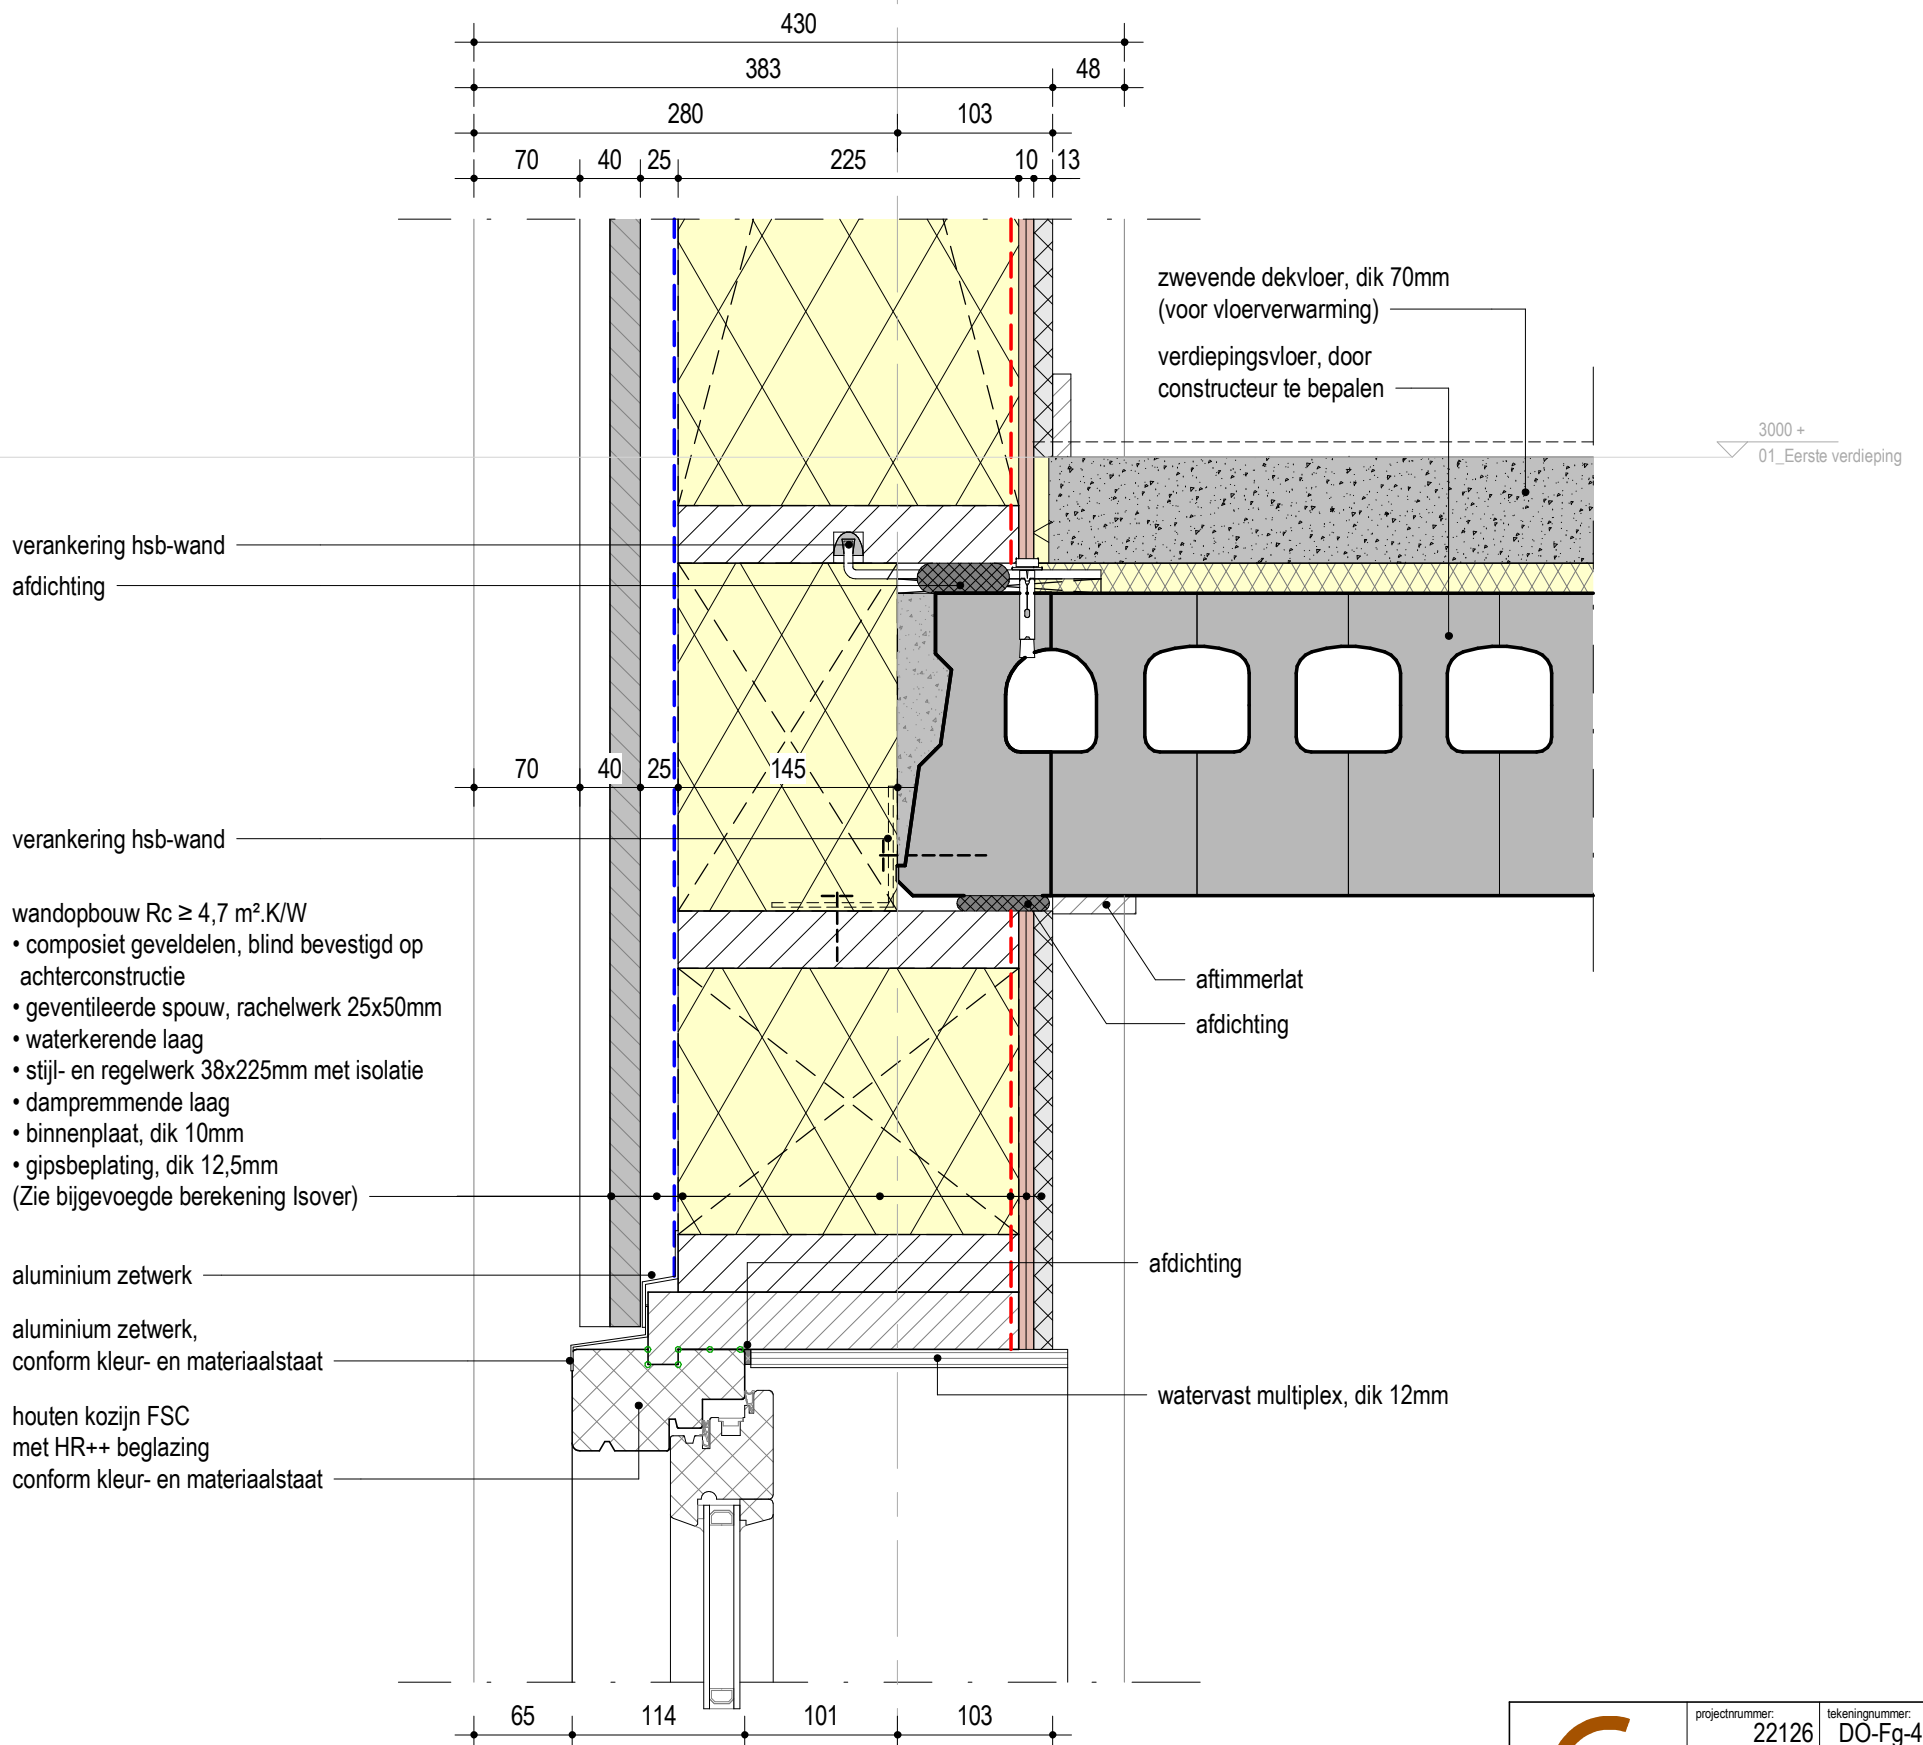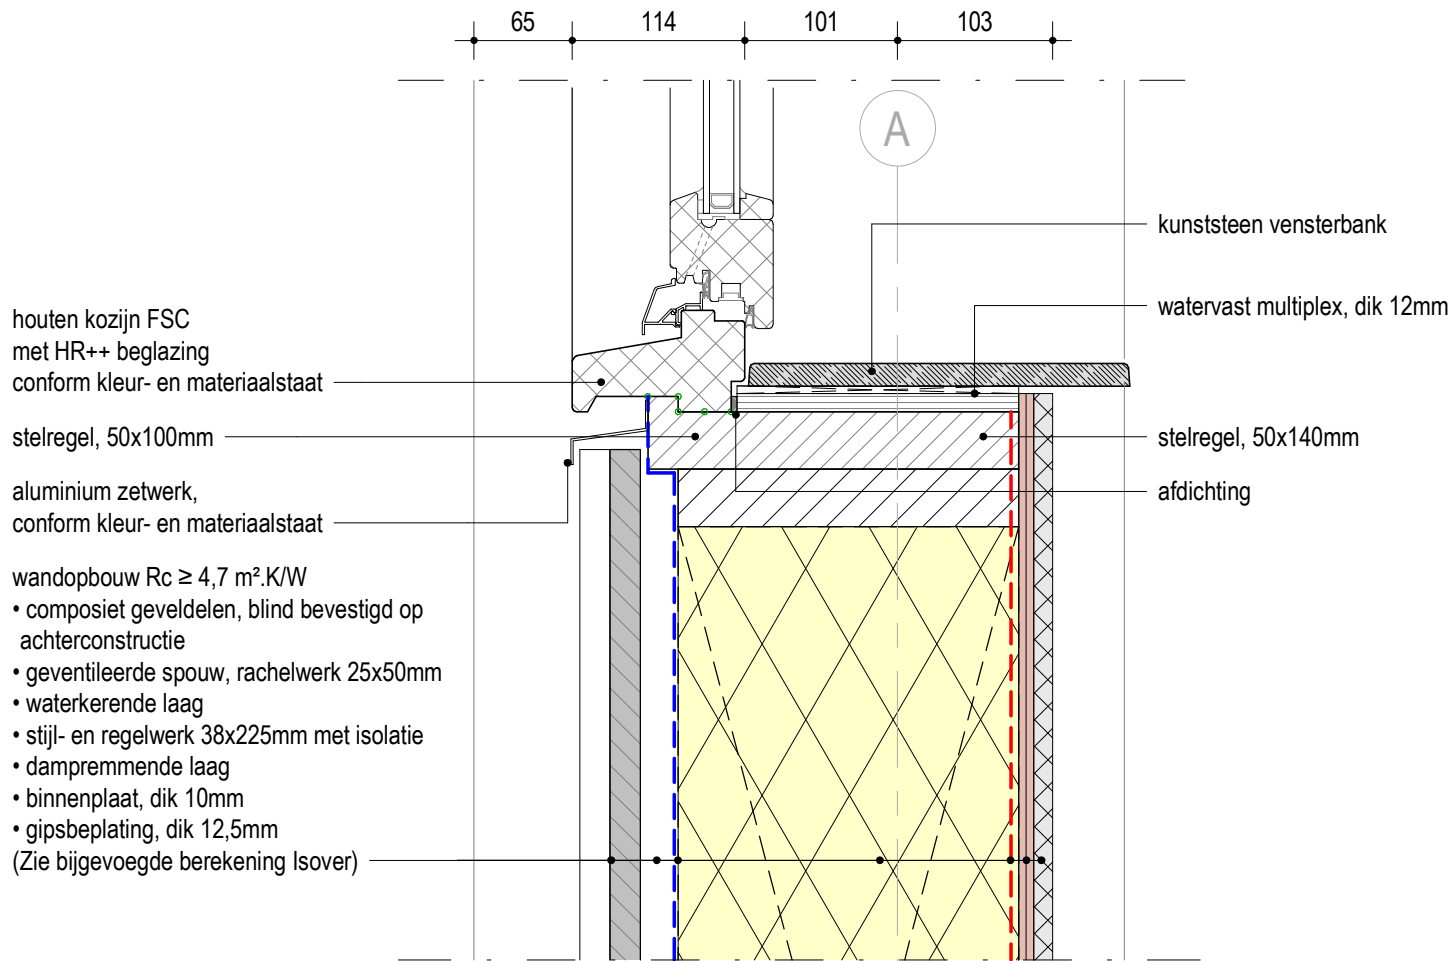


	projectnummer:	22126	tekeningnummer:	DO-Fg-407
	detail/ aanduiding:	D-07		
	schaal:	1 : 5	datum:	23-04-2024

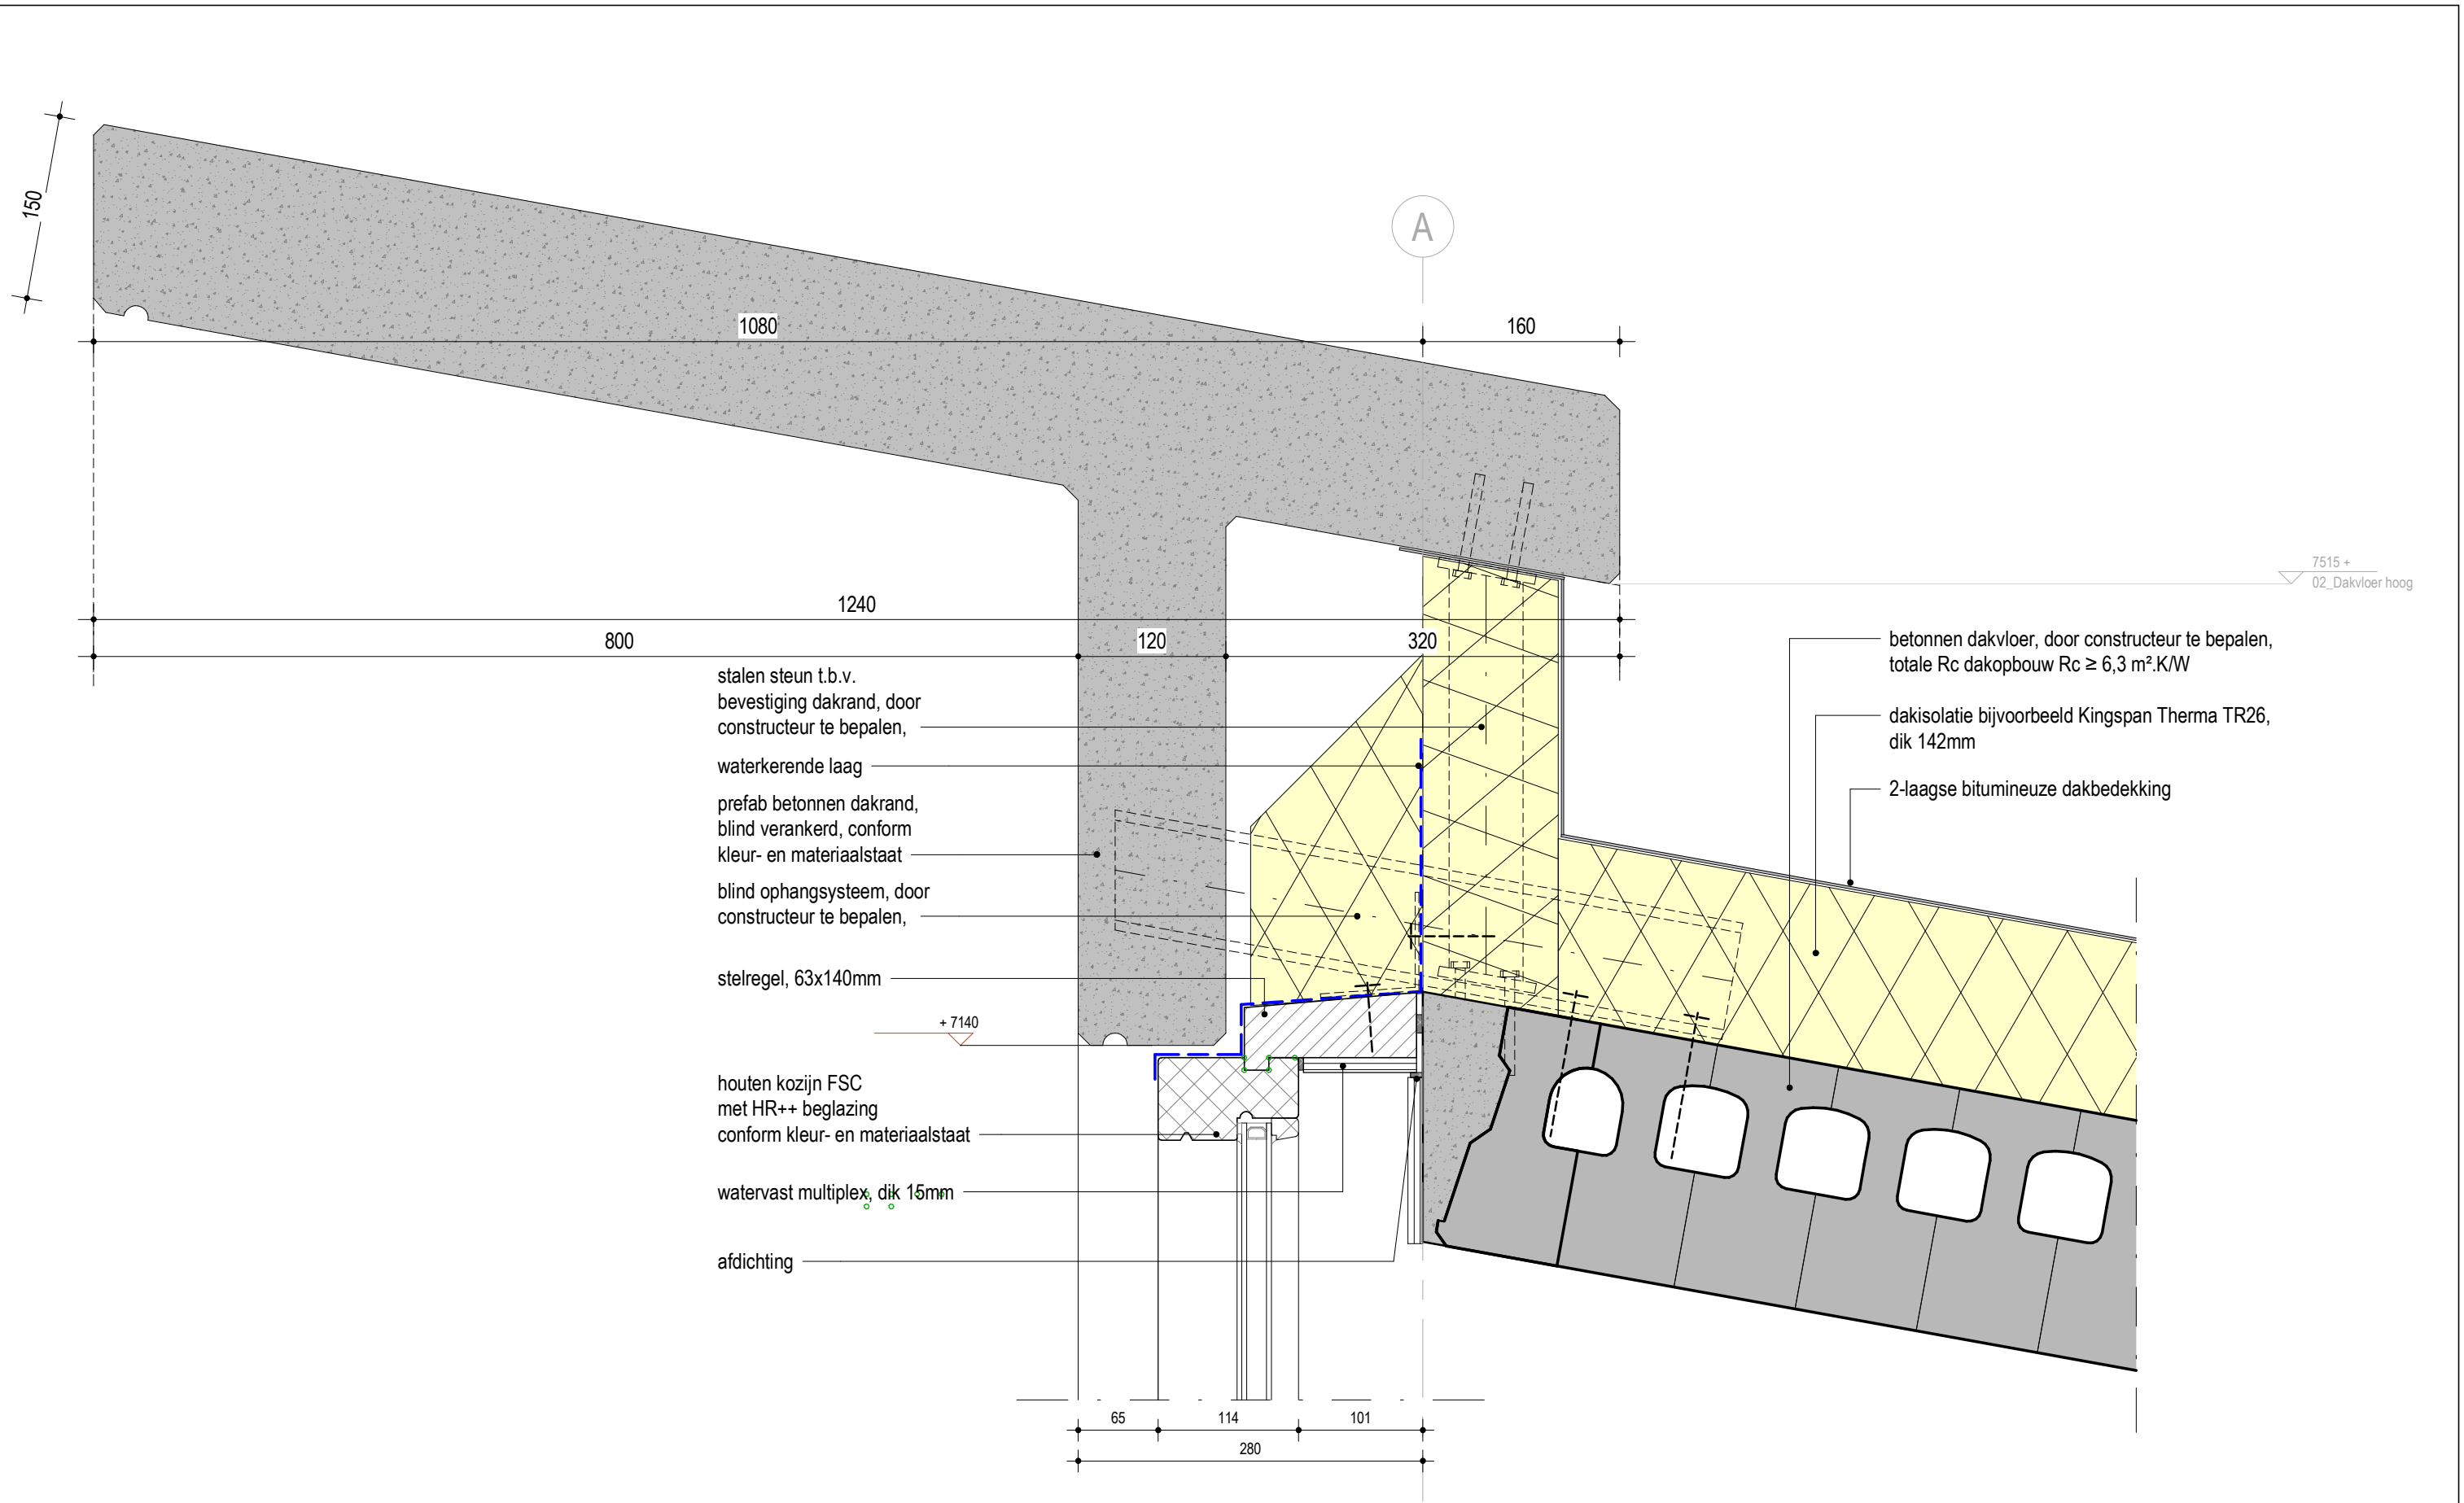

	projectnummer:	22126	tekeningnummer:	DO-Fg-408
	detail/aanduiding:	D-08		
schaal:	1 : 5	datum:	23-04-2024	



	projectnummer: 22126	tekeningnummer: DO-Fg-409
	detail/aanduiding: D-09	
schaal: 1 : 5		datum: 23-04-2024