




GO obv gebouwfuncties

- GO Overige Gebruiksfunctie
- GO Winkelfunctie

Vierdieping	GO nr.	GO opp.
2. Bijeenkomstfunctie		
1e Verdieping KB	1.01	33.58 m²
6. Kantoorfunctie		
1e Verdieping KB	1.04	16.43 m²
10. Winkelfunctie		
Begane grond KB	0.02	17.78 m²
11. Overige gebruiksfunctie		
Begane grond KB	0.01	172.15 m²
1e Verdieping KB	1.03	16.54 m²
1e Verdieping KB	1.02	99.44 m²
Totaal Brutovloeroppervlak		355.92 m²

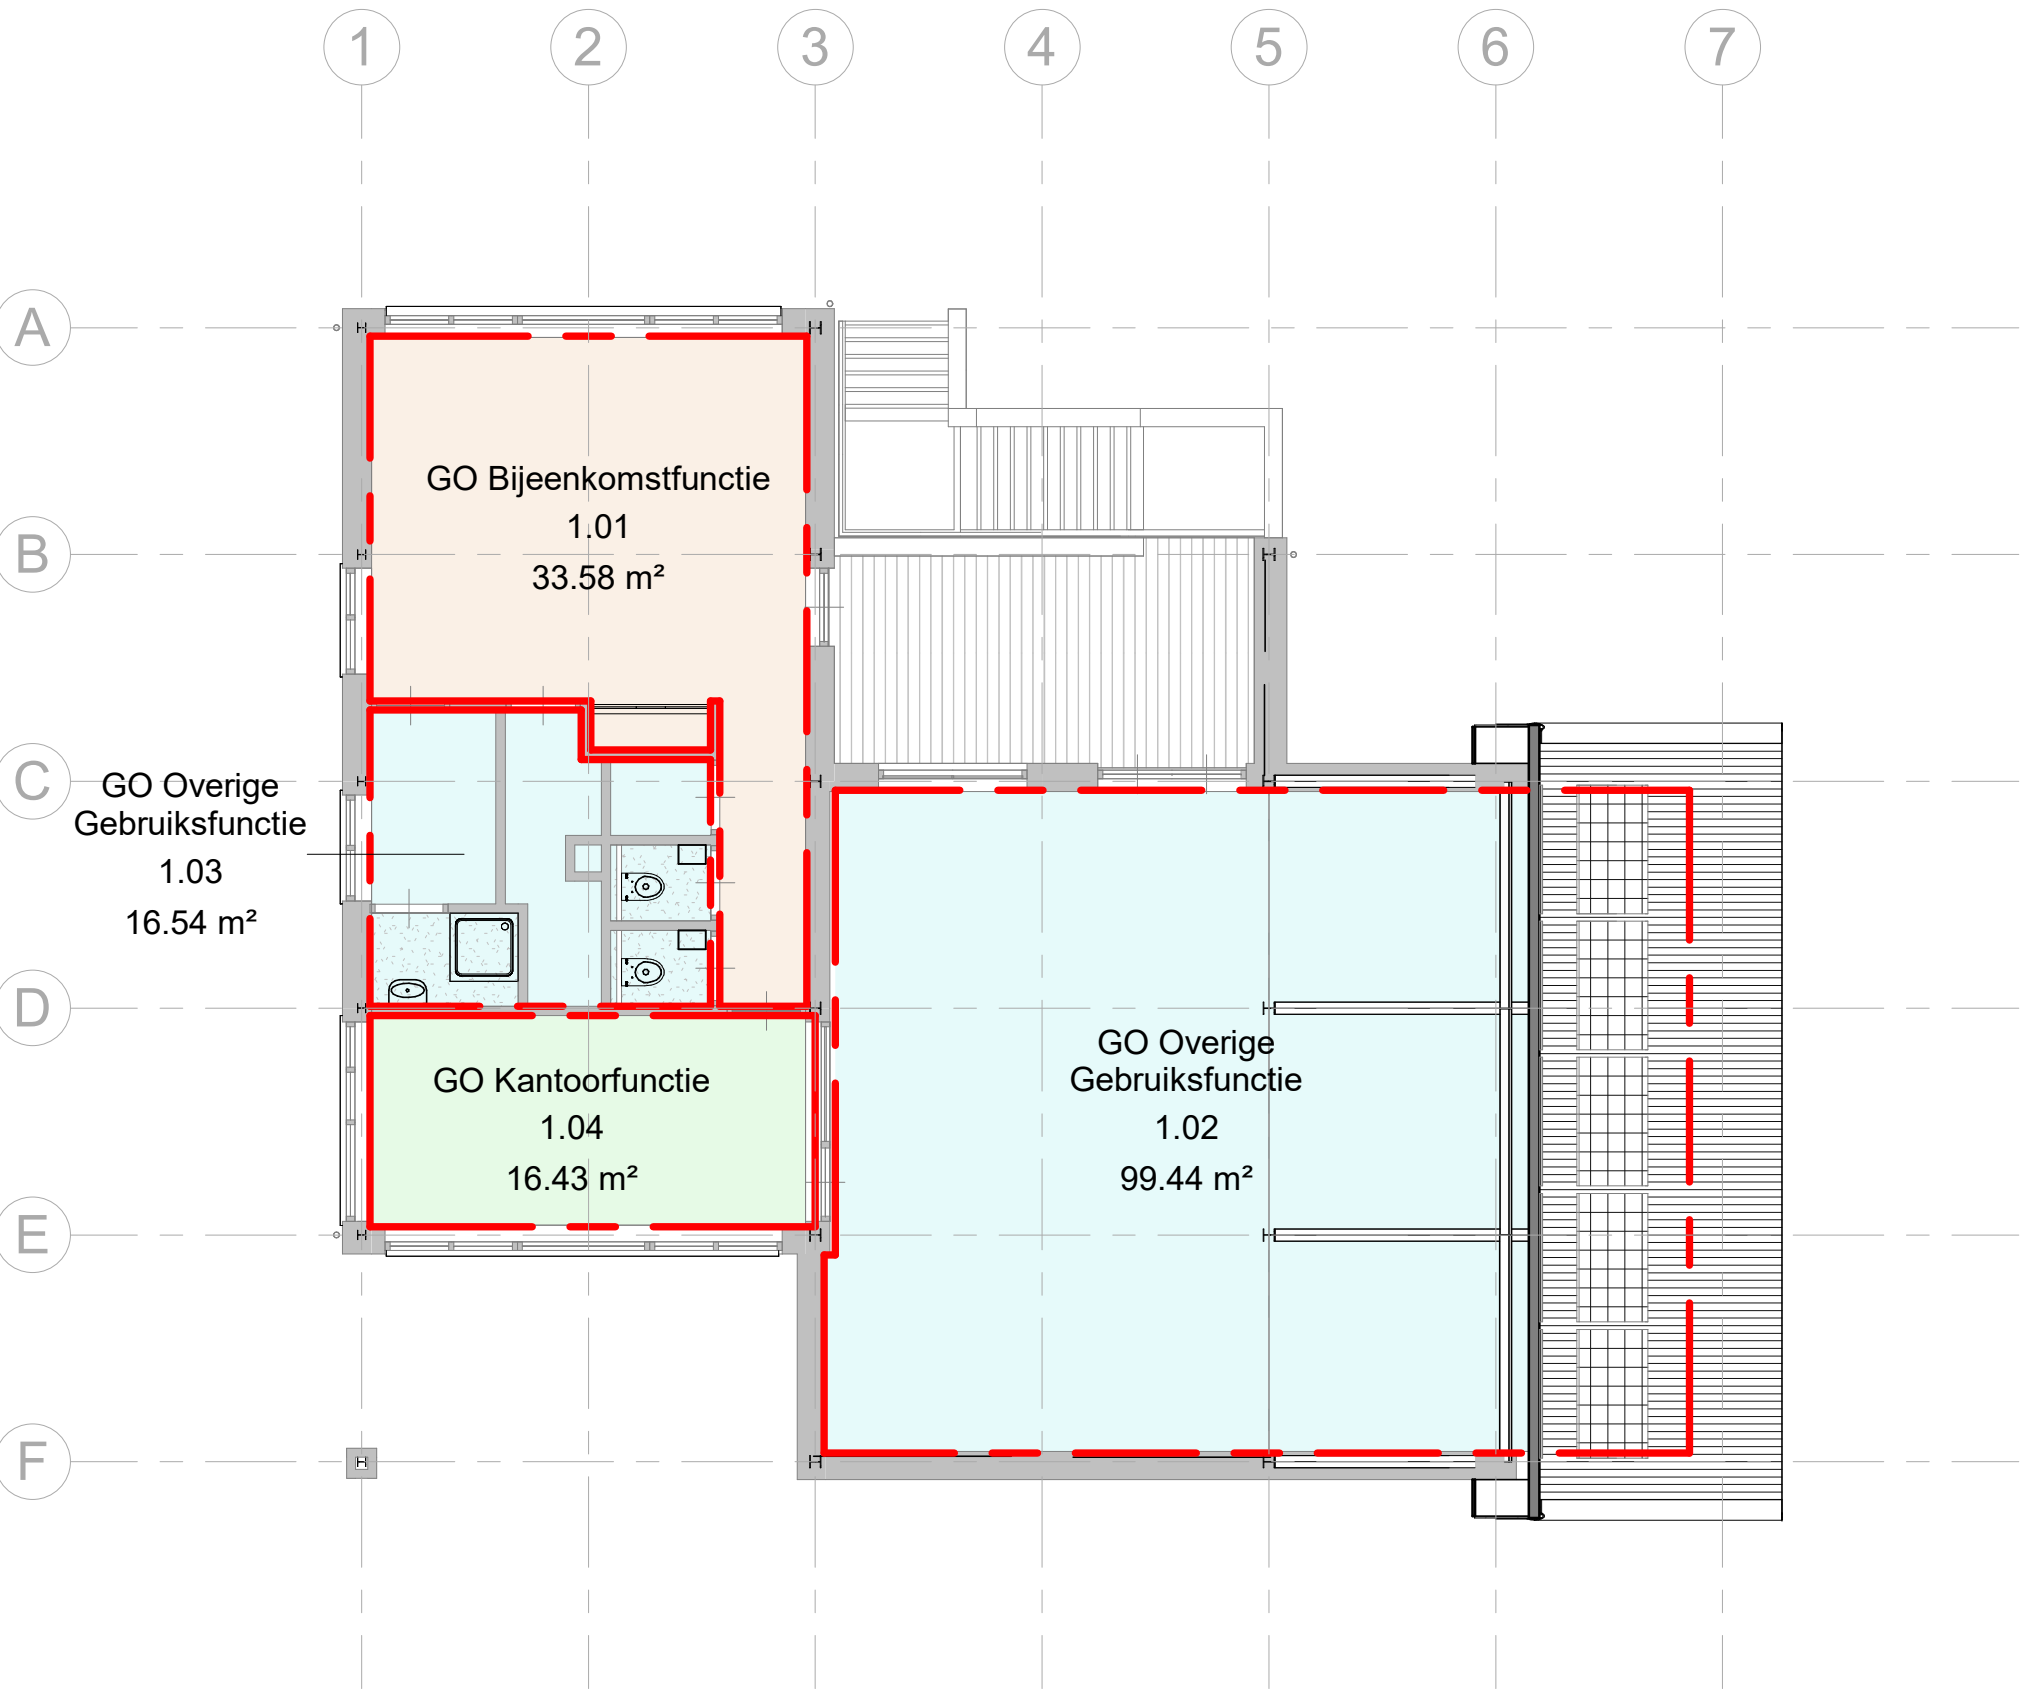

GO obv gebouwfuncties

- GO Bijeenkomstfunctie
- GO Kantoorfunctie
- GO Overige Gebruiksfunctie

0.1	DO Concept	JEU	MSM	30-06-2023
0.2	DO Concept	JEU	MSM	26-01-2024
0.3	DO Concept	PvdG	MSM	18-04-2024
1.1	DO	PvdG	MSM	26-04-2024
Versie		Omschrijving	Gecontroleerd	Vrijgegeven
Datum				

Opdrachtgever
X Gemeente
X Amsterdam
X

Contact
Gemeente Amsterdam

Projectbureau

Architect

Project
Stadsboerderij De Uylenburg-Bouwkundig
Projectnummer : 30104667
Fase : DO

Contact
Meint Smith
Beveiligingscategorie:
AS2 - Internal

Onderwerp : **GO-KB**

Geocode 0 <x> km - <y> km

Schaal : 1 : 100
Contractnummer:-

Bladformaat : A1
Blad :

Status:
Definitief Ontwerp

Getekend:
Author

Tekeningnummer:
DASB-AR-DRW-DO-9004

Versie:
1.1

