




bouwbesluit

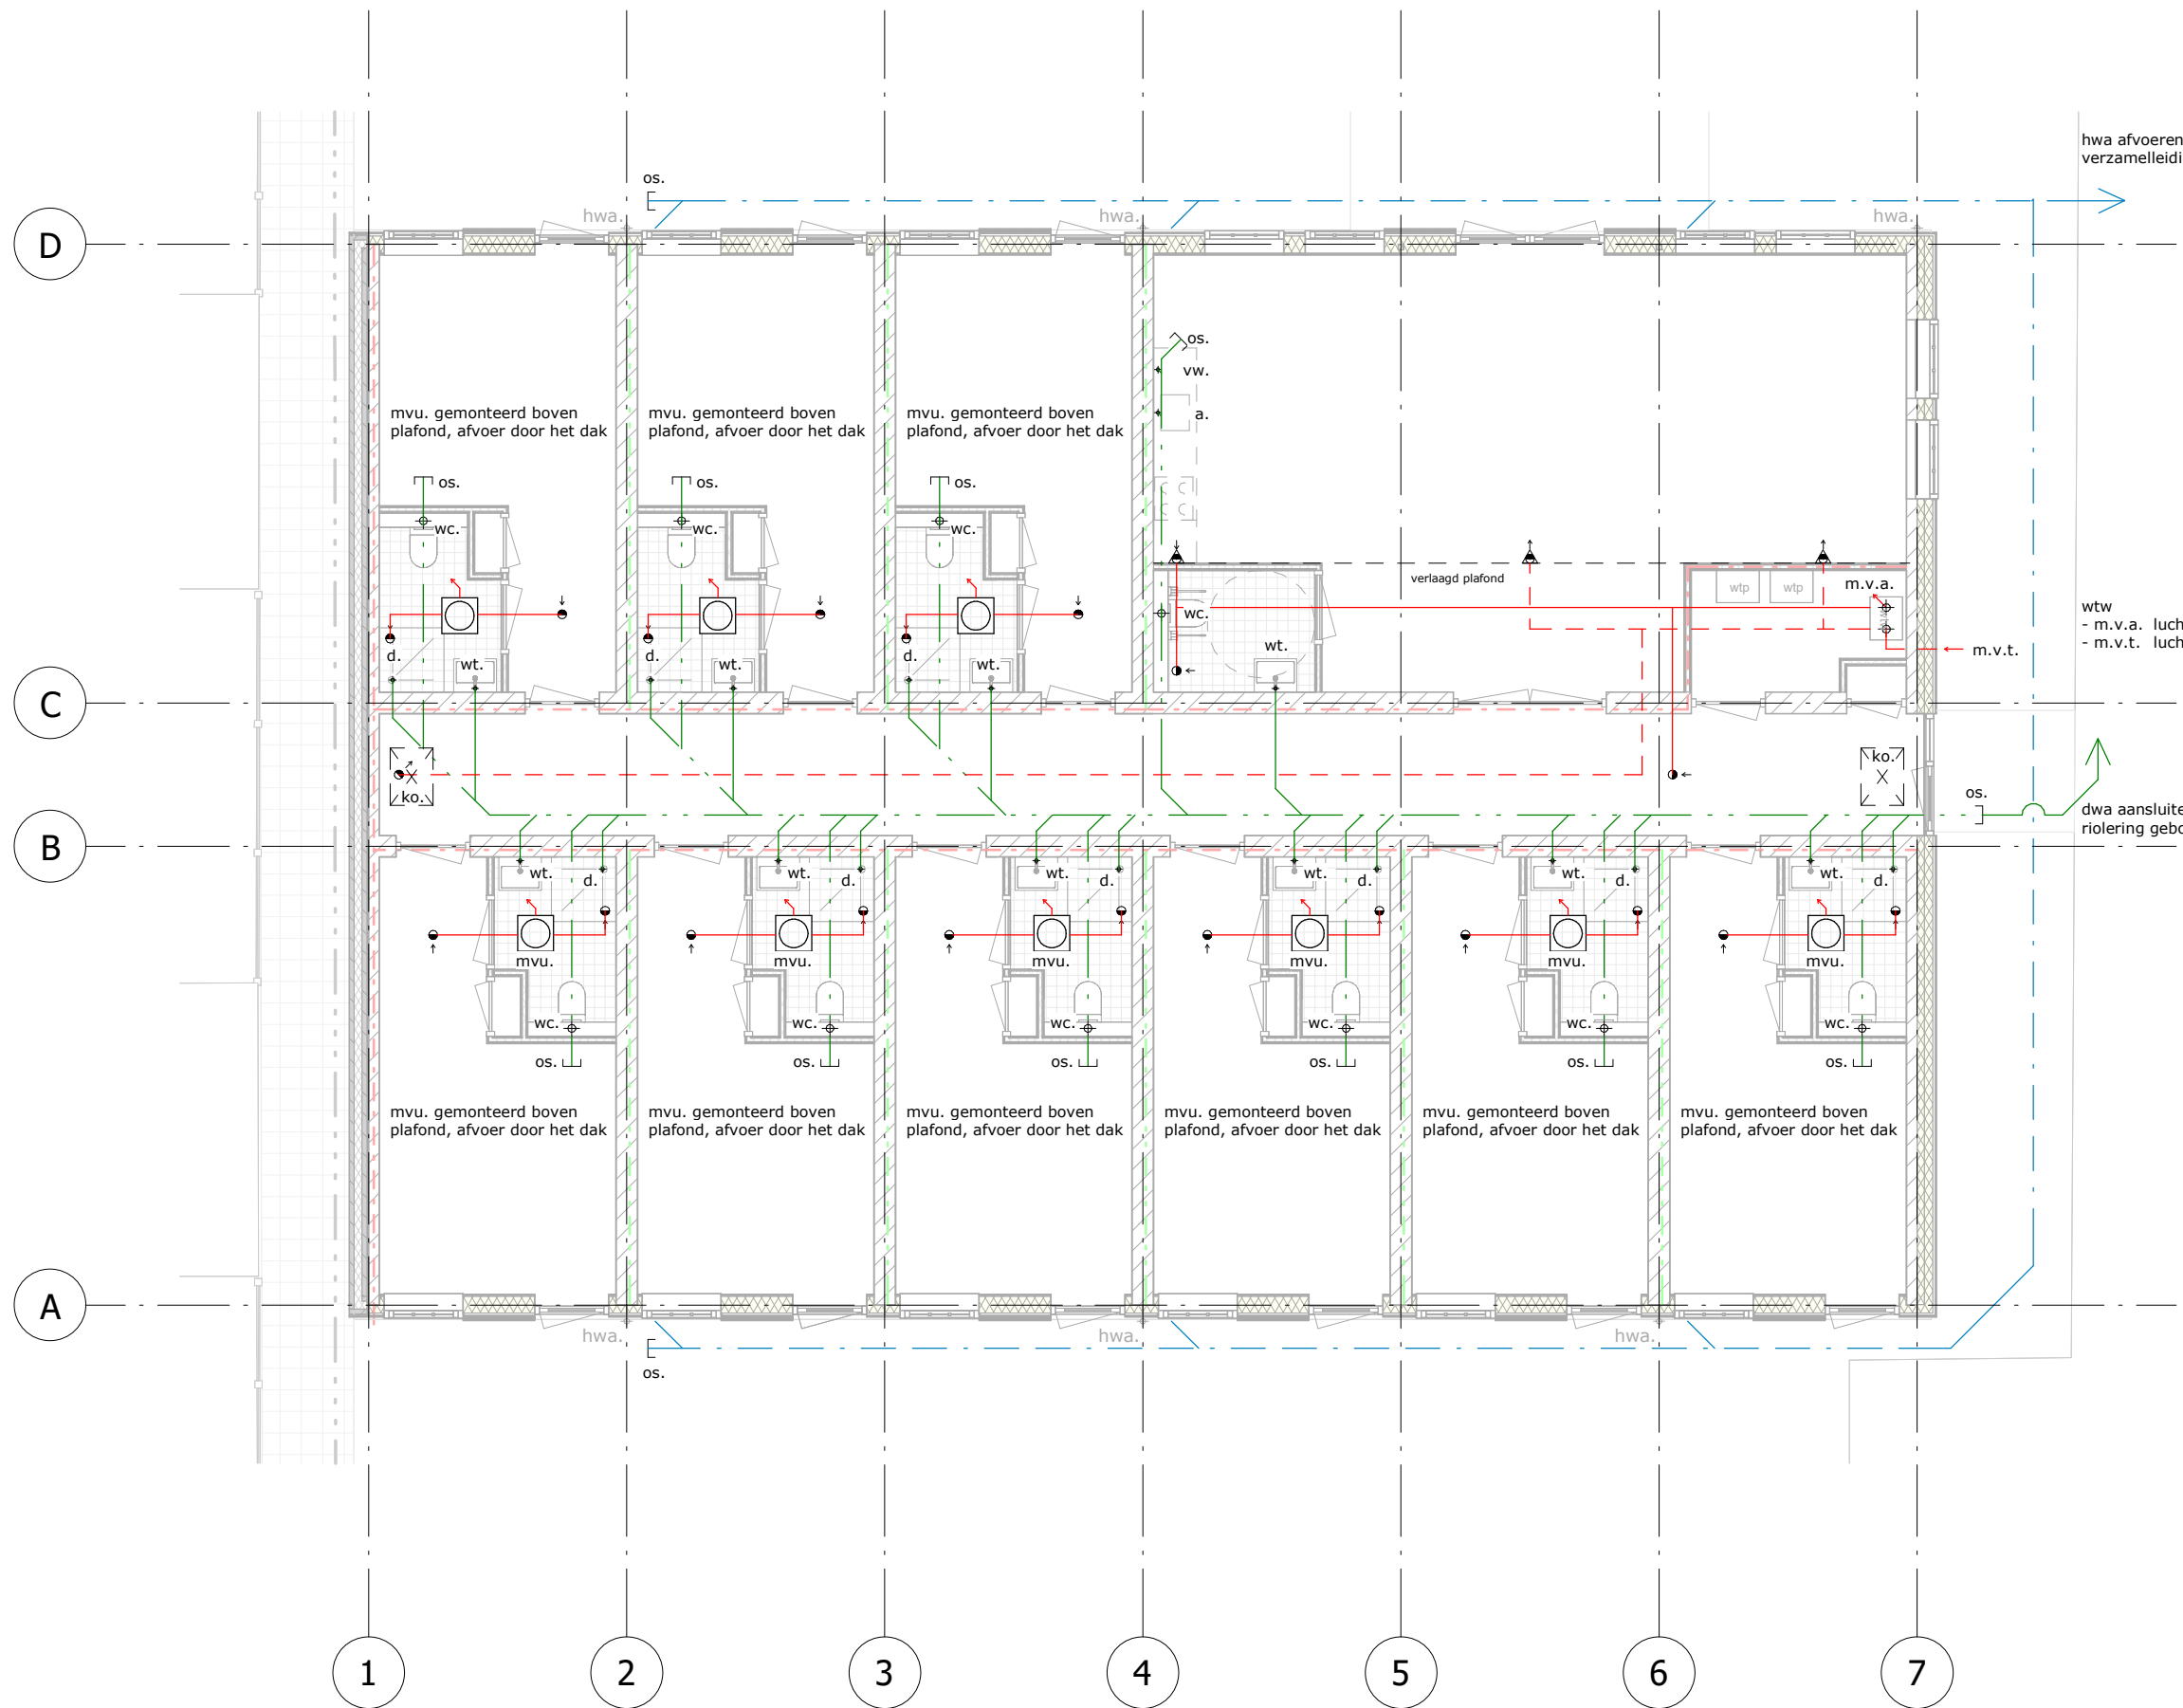

riolering- en ventilatieplan

- afmetingen, zwaartes e.d. van alle constructieonderdelen volgens berekening en tekening constructeur en leveranciers
- afvoer afvalwater en fecaliën afdeling 6.4 conform van het bouwbesluit
- afvoer hemelwater volgens afd. 6.4 van het bouwbesluit en aanvullende bepaling gemeente
- afmetingen leidingwerk ventilatie systeem volgens opgave leverancier
- geringe afwijkingen ivm. nadere uitvoering voorbehouden
- alle maten in millimeters

renvooi leidingwerk:

a.	aanrecht	Ø 50
d.	douche	Ø 50
hwa.	hemelwaterafvoer	Ø 80
ko.	kruipopening	
mvu.	mechanische ventilatie unit	
o.s.	ontstoppings stuk	Ø 50
vw.	vaatwasser	Ø 50
wc.	water closet	Ø 110
wt.	wastafel	Ø 50

tenzij anders vermeld op tekening

concept

ontwerp: **nieuwbouw zorgwoningen nieuwe deventerweg 103, zwolle**
opdrachtgever: Onis Beheer II B.V.
dokter van deenweg 13, 8025bp zwolle
architect: **[redacted]**
tekenaar: **[redacted]**
fase: **omgevingsaanvraag**
onderdeel: bouwbesluit, riolerings- en ventilatieplan
gebouw B

schaal: 1:100 datum: 180725
afm.: 420x841 wijziging: F 121225



twentepoort oost 34
7609 rg almelo

T [redacted]
E info@pr8.nl
I www.pr8.nl



Legenda toegepaste uitzonderingsgrondslagen

In dit document zijn gegevens geanonimiseerd op grond van:

Wet	Artikel	Omschrijving	Pagina's
Wet open overheid	Art. 5.1 lid 2 sub e	De eerbiediging van de persoonlijke levenssfeer	1