
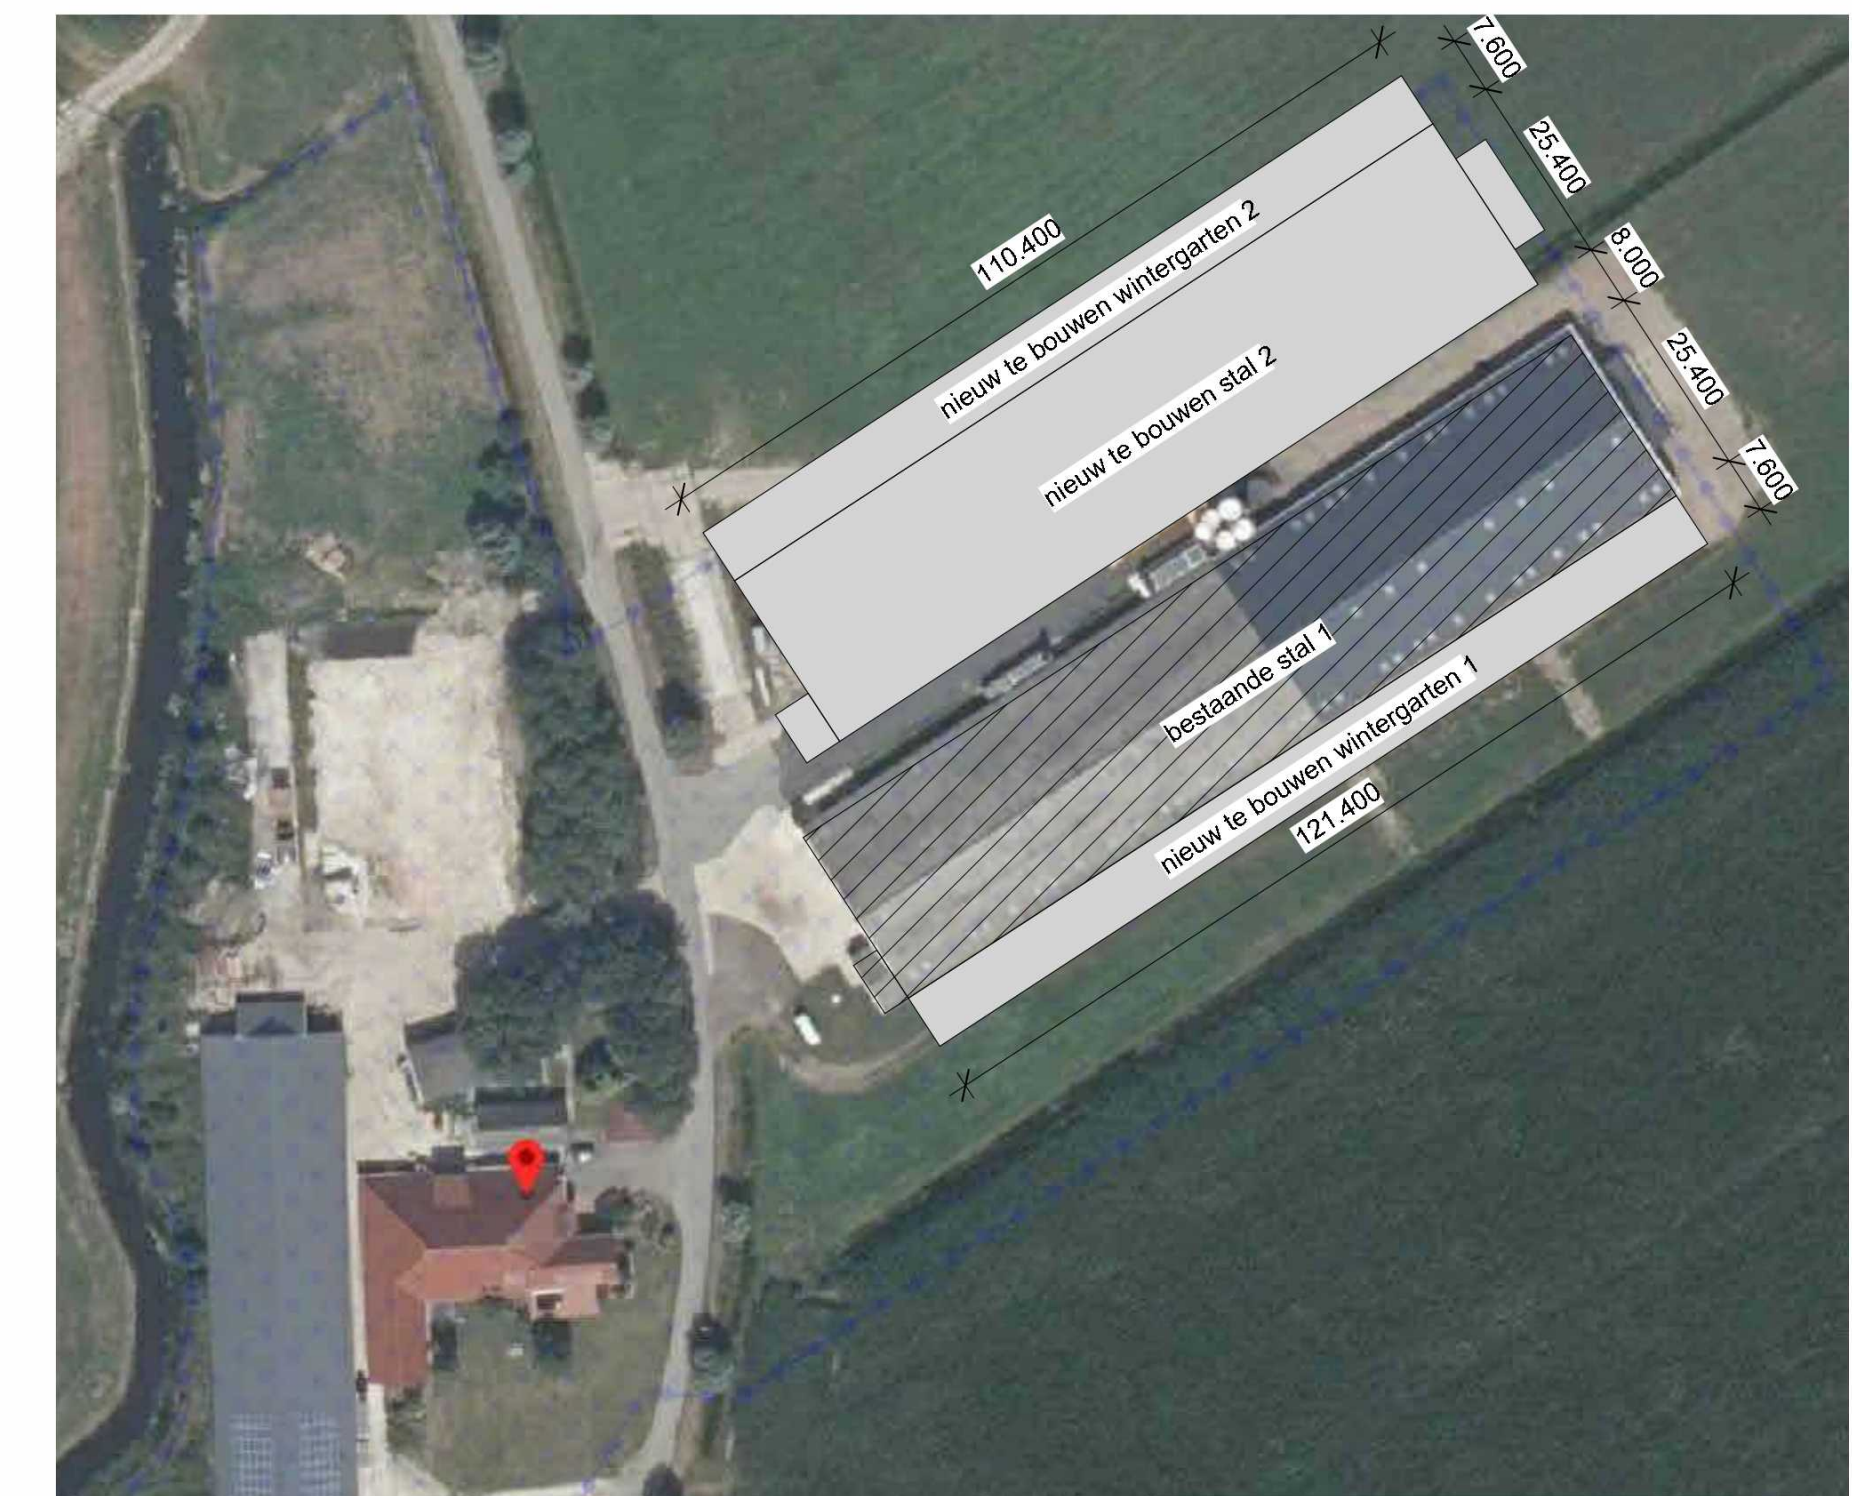


Materialen- en kleurenstaat

Onderdeel:	Materiaal:	Kleur:
Voor- en achtergevel	prefab betonpanelen	steenmotief
Zijgevels	prefab betonpanelen	grijs bezemstructuur
Topgevels	damwand	donkergroen
Dak	sandwichpaneel	antraciet
Kozijnen	verzinkt staal	grijs
Deuren	sandwichpaneel	donkergroen
Ramen	kunststof	gebroken wit
Windveer	plaatstaal	wit
Golen	aluminium	grijs
hemelwaterafvoeren	pvc	grijs
Staalconstructie	staal, therm. verzinkt	grijs

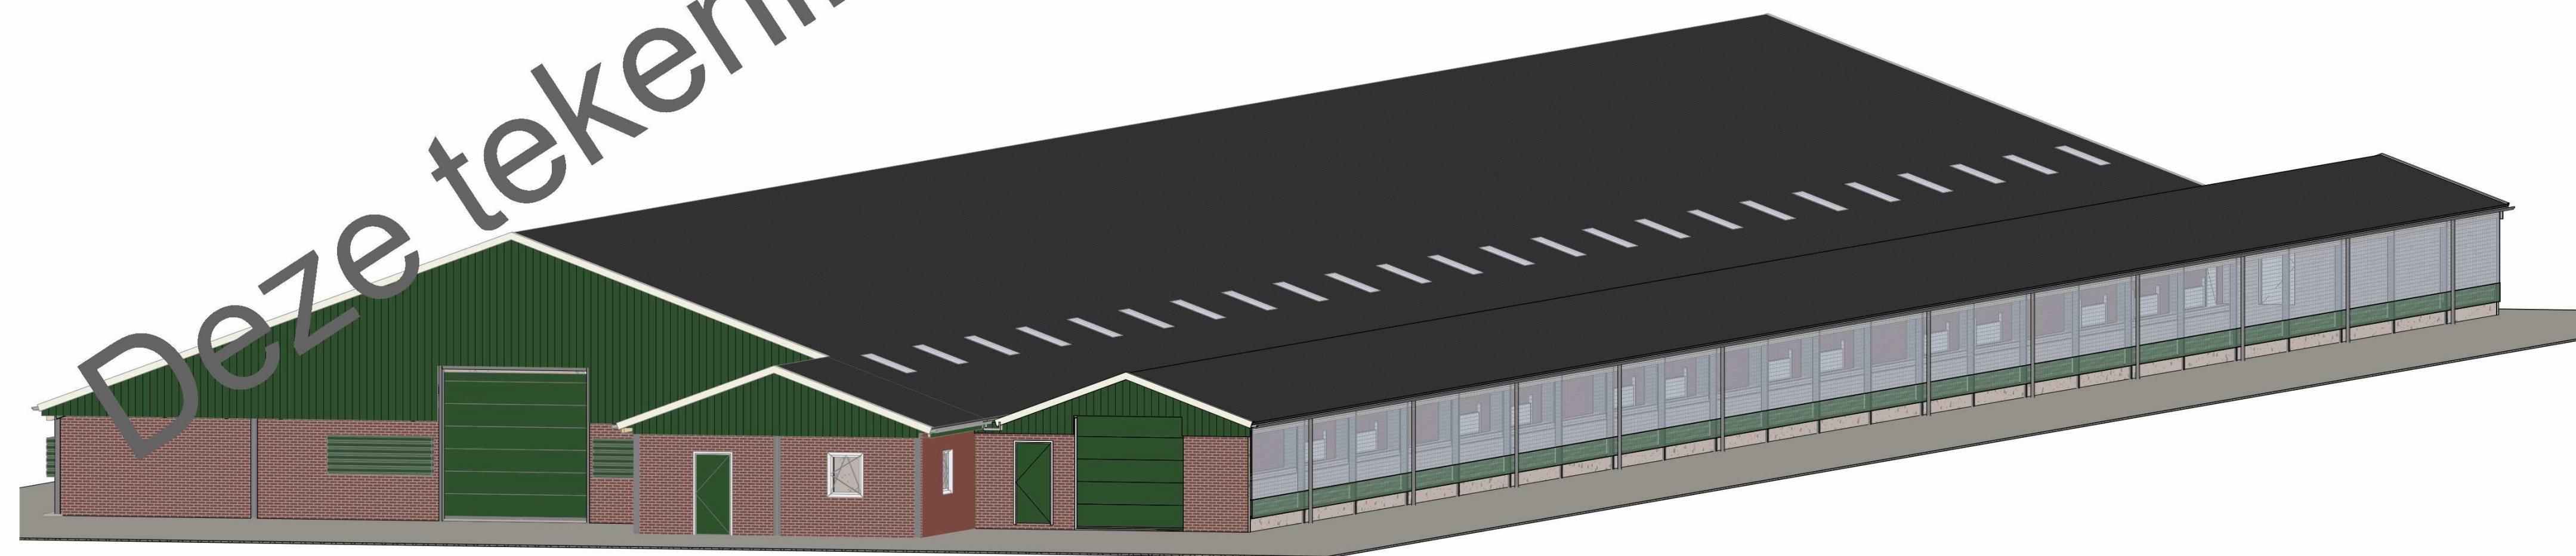

Omschrijving Gevels, situatie	Opdrachtgever Kuinre Kip Rondebroek 1, 8374KV KUINRE	Datum 22-02-2024
Projectnummer 1240 - IV0762	Tekeningnummer 2.2	Project Nieuwbouw wintergarten, 7.60x121.40m
		Wijzigingsdatum 19-03-2024

BOUWBEDRIJF VAN PIJKEREN

Hessenweg 10
7722 PK DALFSEN
Tel. 0529 - 43 22 33
info@bouwvanpijkeren.nl
www.bouwvanpijkeren.nl

Schaal
1:100
Formaat
A1(841x594)

Het is de opdrachtgever aan te raden vooraf te overleggen met de gemeente over de bestemming van het perceel en de omgeving. Het is de opdrachtgever aan te raden vooraf te overleggen met de gemeente over de bestemming van het perceel en de omgeving.