

Renvooi:

CI

e

110

mm.

closetpot

Fi

e

40

mm.

fonteinje

Ur

e

50

mm.

uitro

Gs

e

50

mm.

gootsteen evt. iom. vaatwasser

Wp

e

50

mm.

warmtepomp

Wt

e

50

mm.

wastafel

Ba

e

50

mm.

badkup

Do

e

50

mm.

douche

Wm

e

50

mm.

wasmachine

Wd

e

50

mm.

wasdroger

Ug

e

50

mm.

uitstorgootsteen

Sp

e

75

mm.

schroep.

Hwa

e

80

mm.

hemelwaterafvoer

Sl

e

110


mm.

standleiding


Verloop riolering is schematisch weergegeven,
exacte plaats door installateur te bepalen.

Riolering voorzien van beluchting en
ontstoppingsstukken, exacte plaats door
installateur te bepalen.

Hemelwaterafvoeren voorzien van bladvangers

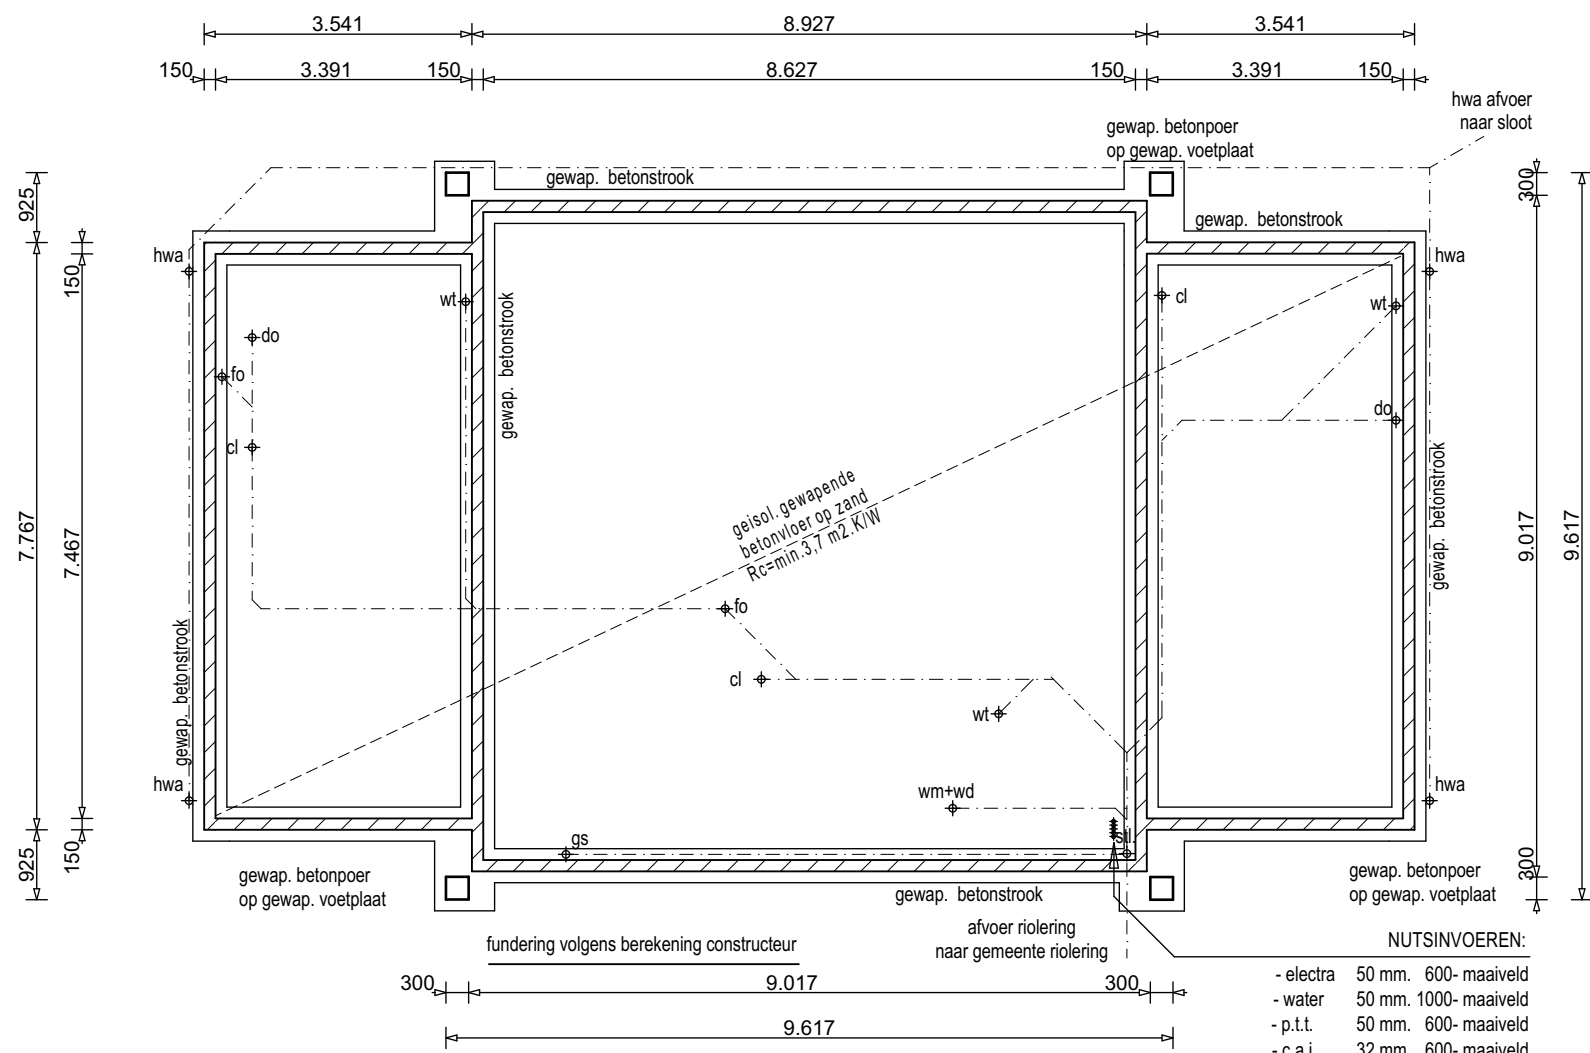

Fundering/Riolering/Beganegrondvloer

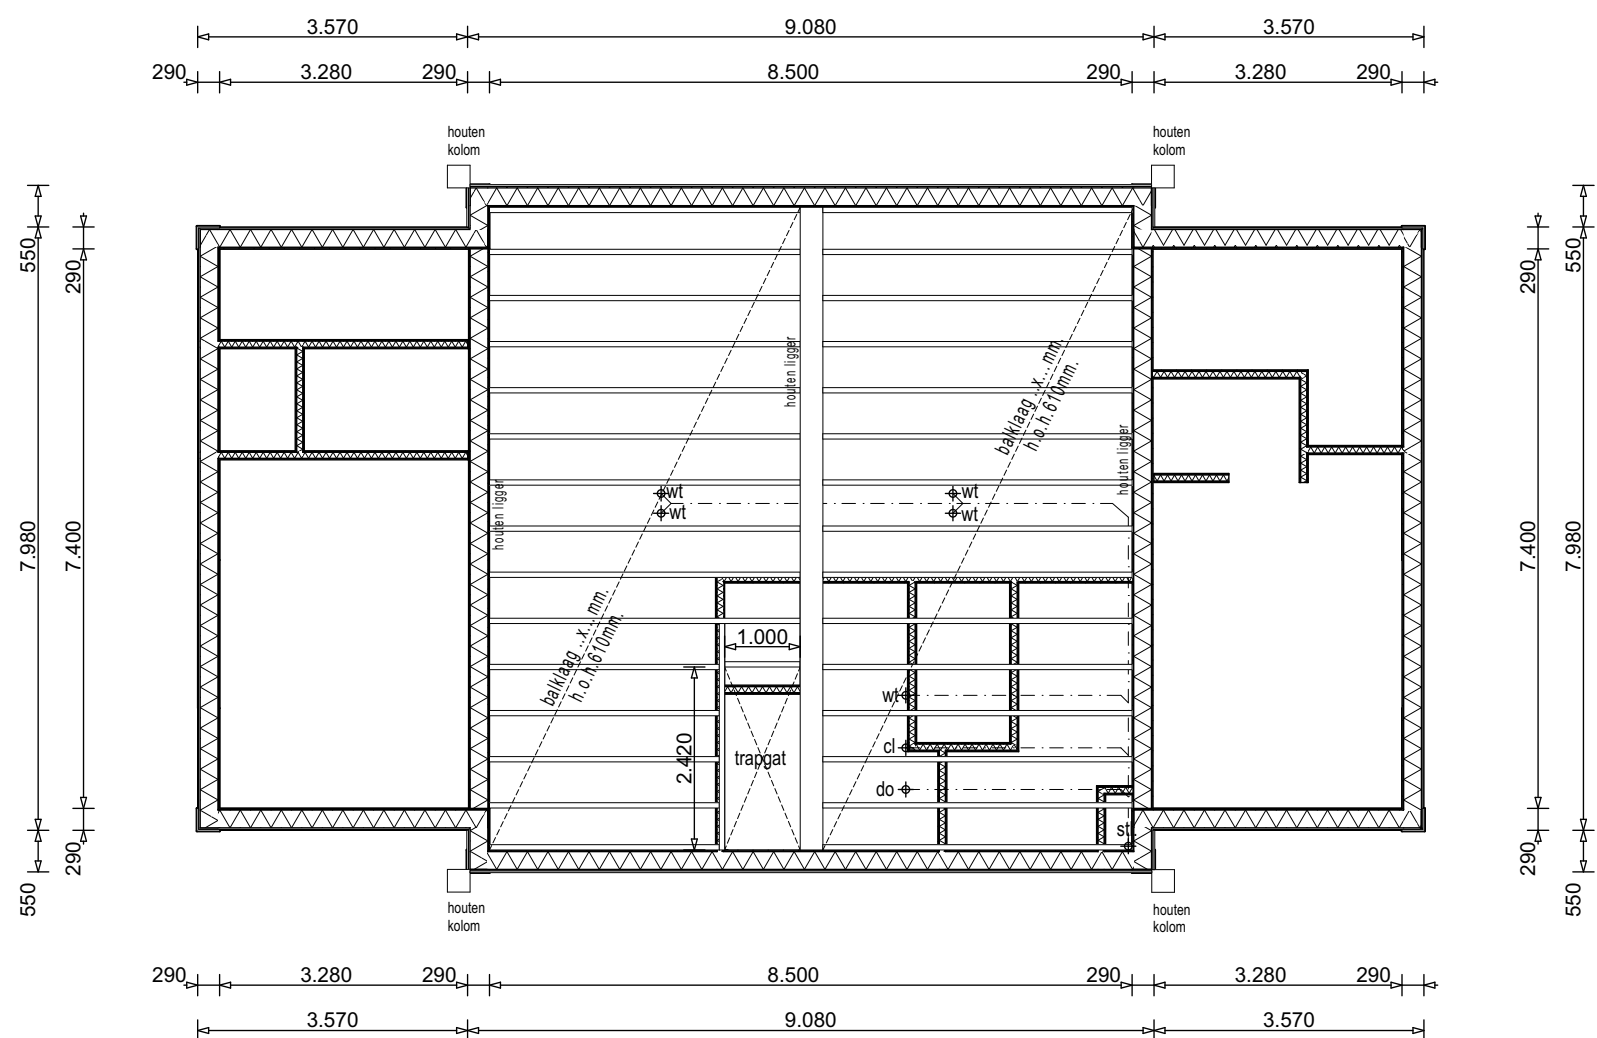

Verdiepingsvloer

Constructie:

volgens berekening constructeur!

Funderingsstroken:

De op tekening aangegeven maatvoering van

Constructiehout:

materiaal en constructies zodanig aanpassen

Staalconstructies:


na berekening constructeur!

Betonsvloeren:


na berekening constructeur!

Wapening:


Wanddiktes:

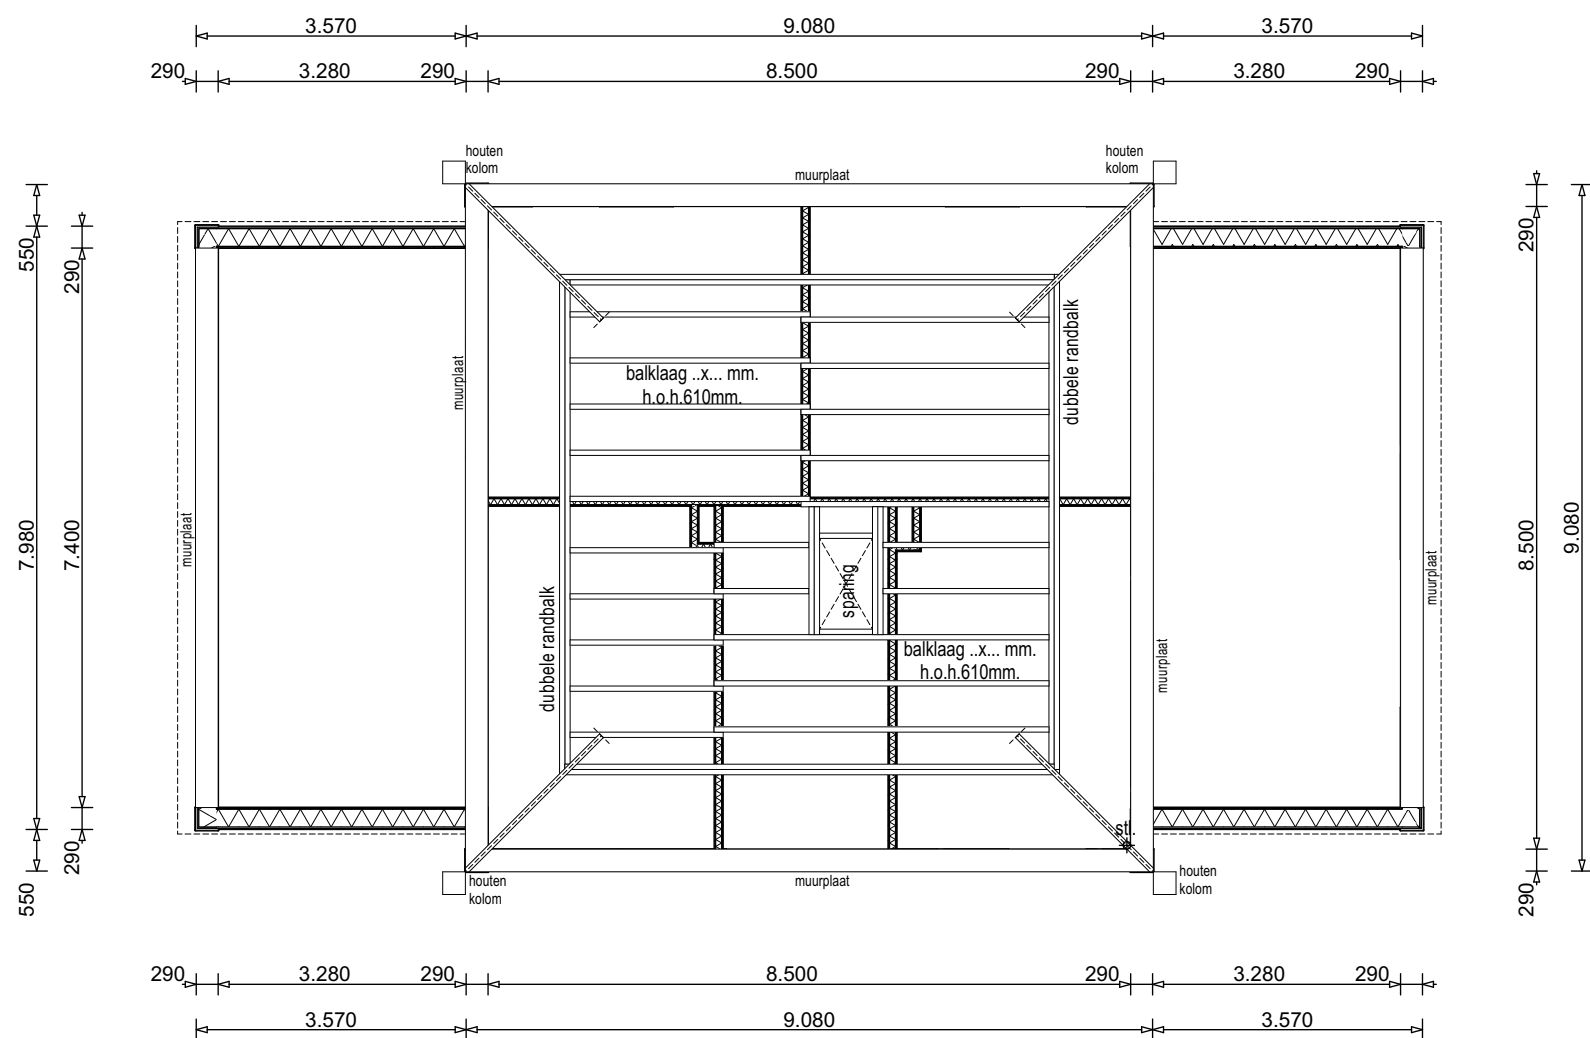


Zoldervloer

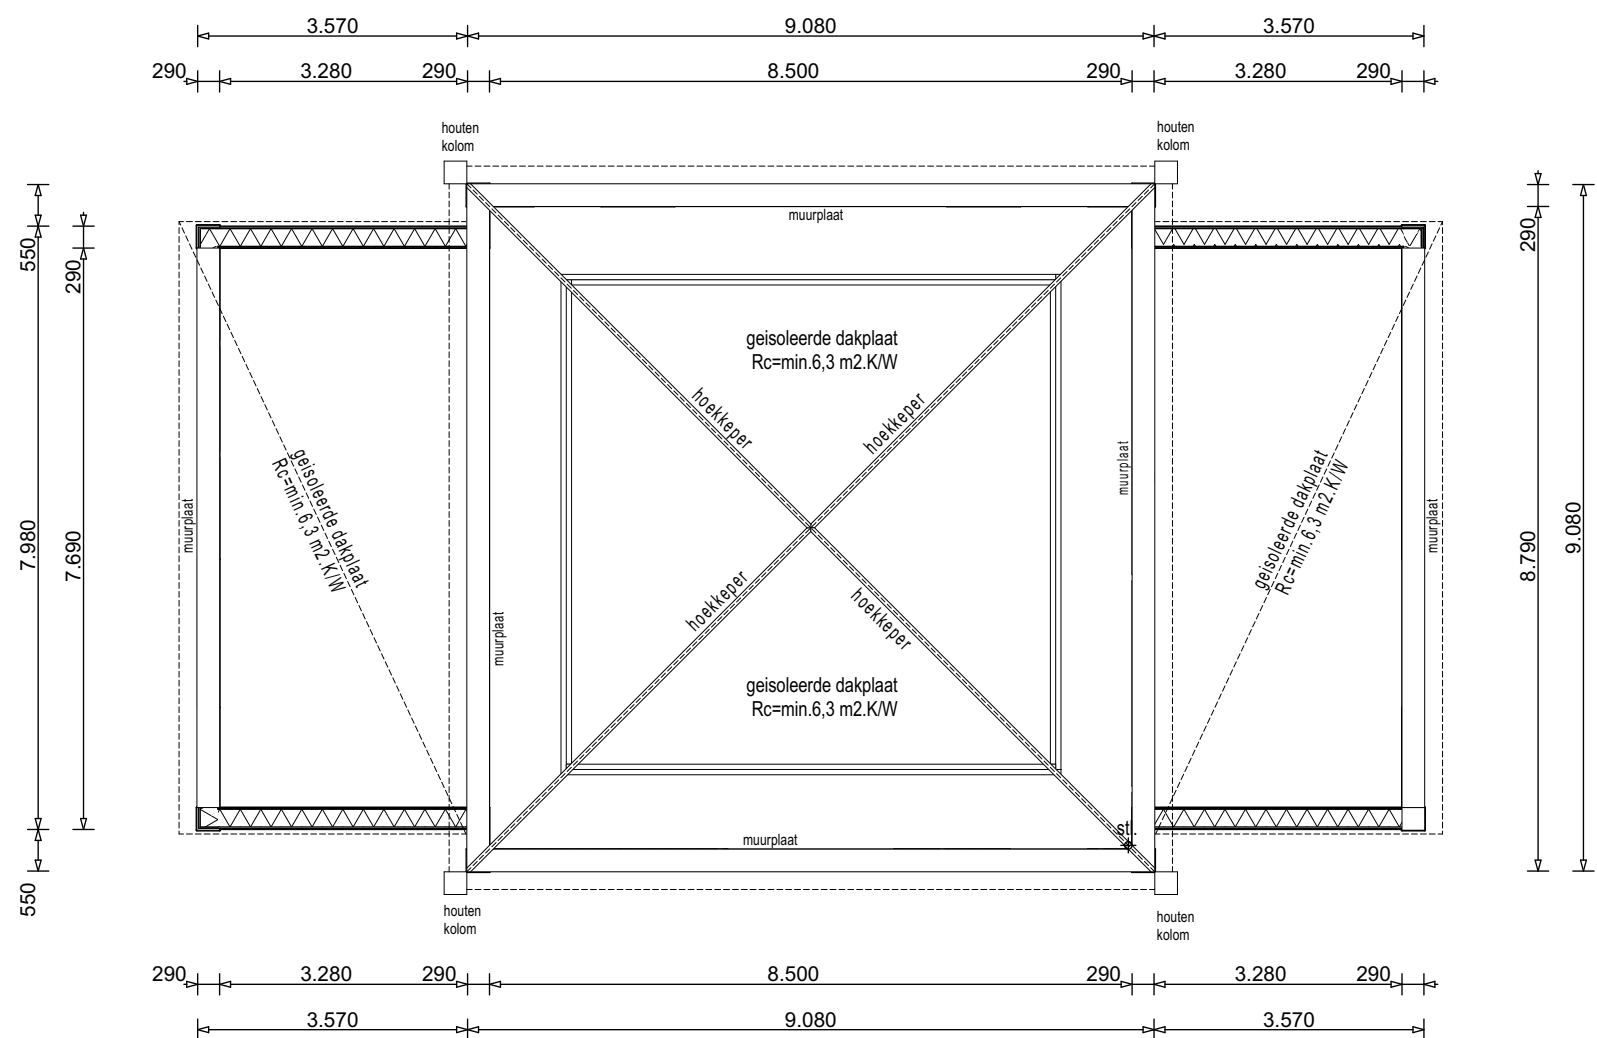

Kapplan

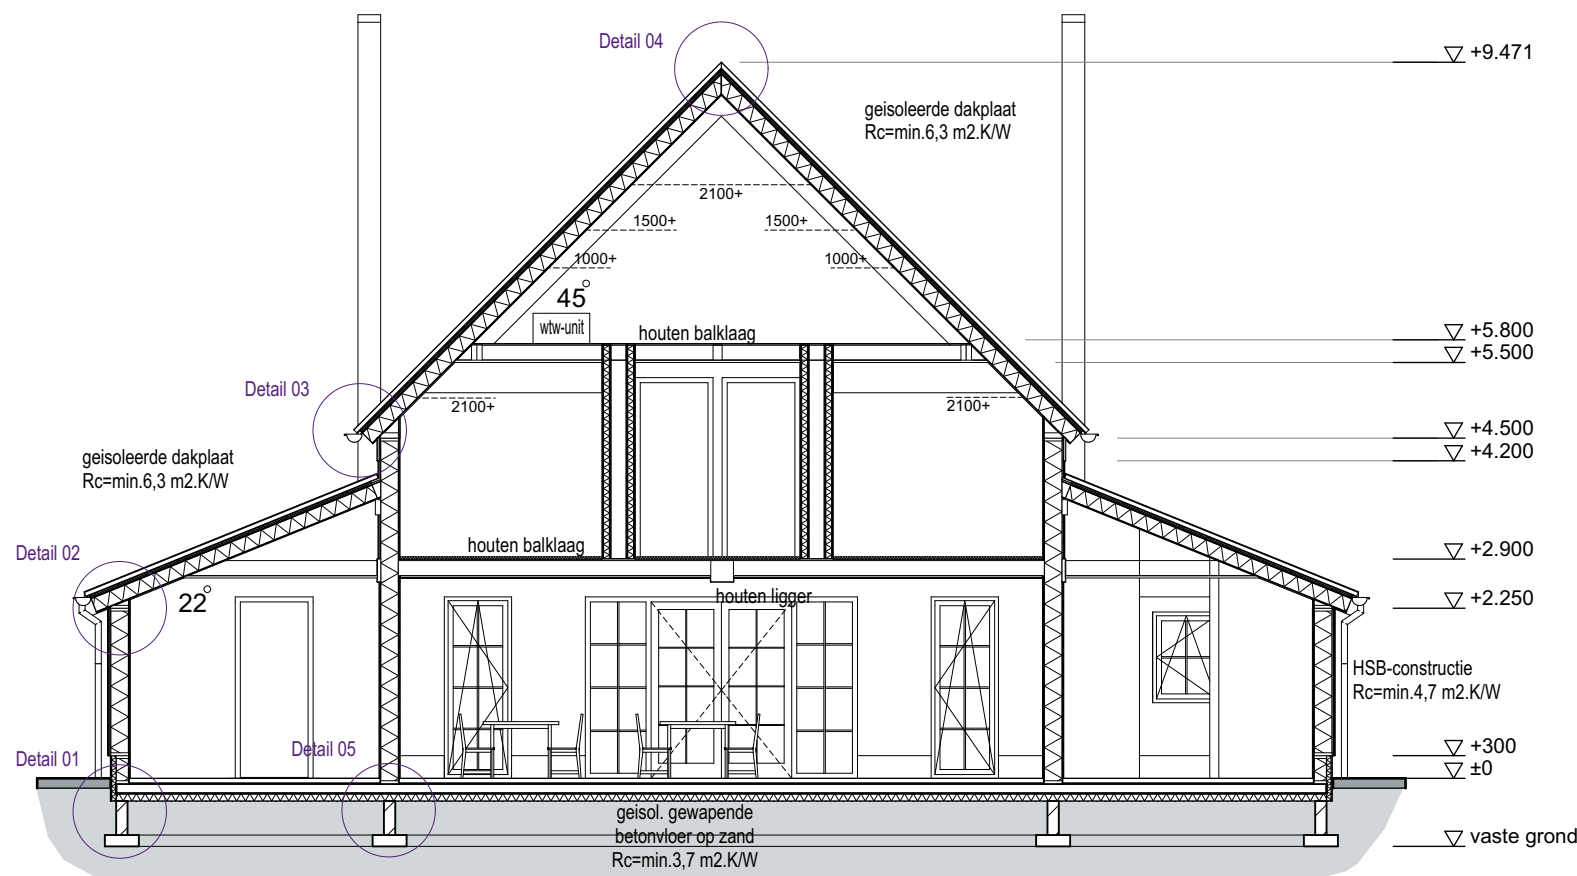

Doorsnede B-B Hooiberg

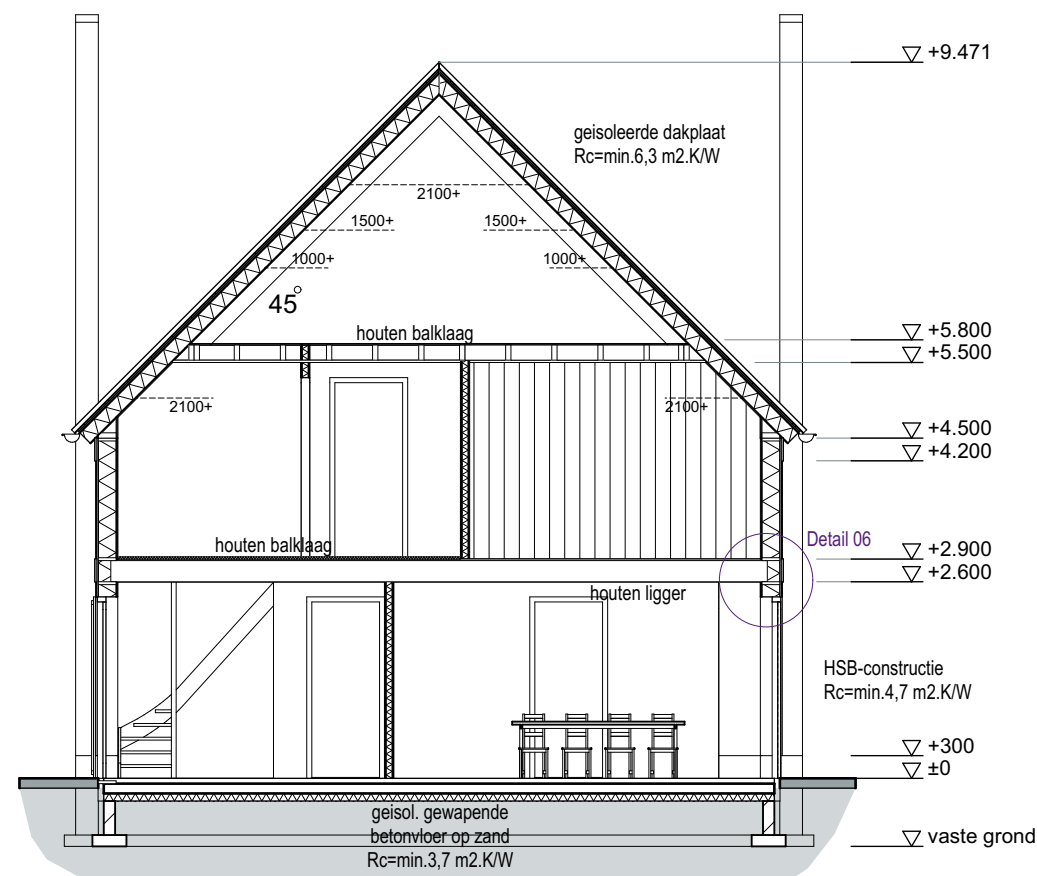

Doorsnede C-C Hooiberg

Revisie G:		
Revisie F:		
Revisie E:		
Revisie D:		
Revisie C:		
Revisie B:	25.11.2024	Getekend:
Revisie A:	30.07.2024	Gesien:
Datum:	14.02.2024	Tel: 0529-700209

Project

Nieuwbouw steltenberg M

a.d. Het Anem 18, 8131 PA te Wijhe

Status

DEFINITIEF

Werknr:

23 - 090 - 04

Schaal 1:100

B

BOUWTEKTUUR

bouwkundig advies en tekenwerk

Wannestraat 26

7722 RT Dalfsen

Tel: 0529-700209

info@bouwtektuur.nl

www.bouwtektuur.nl

Aan Bouwtektuur verstrekte opdrachten zijn onderworpen aan de algemene voorwaarden volgens De Nieuwe Regeling 2011, tevens gedeponeerd bij de Kamer van Koophandel te Zwolle onder KvK-nummer 82399522.