




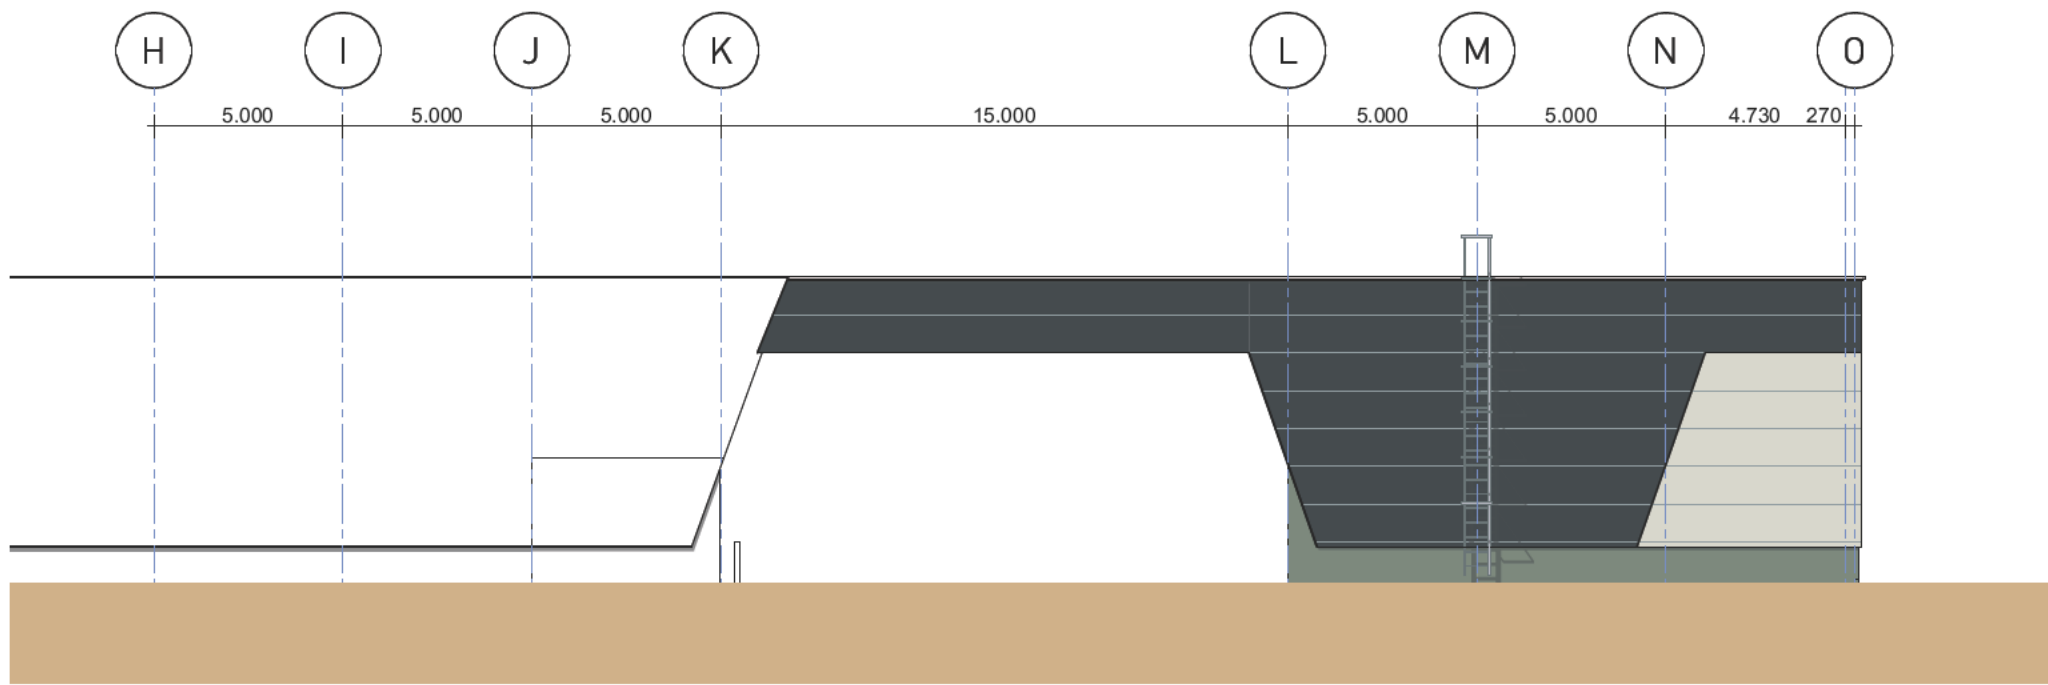

Oostgevel

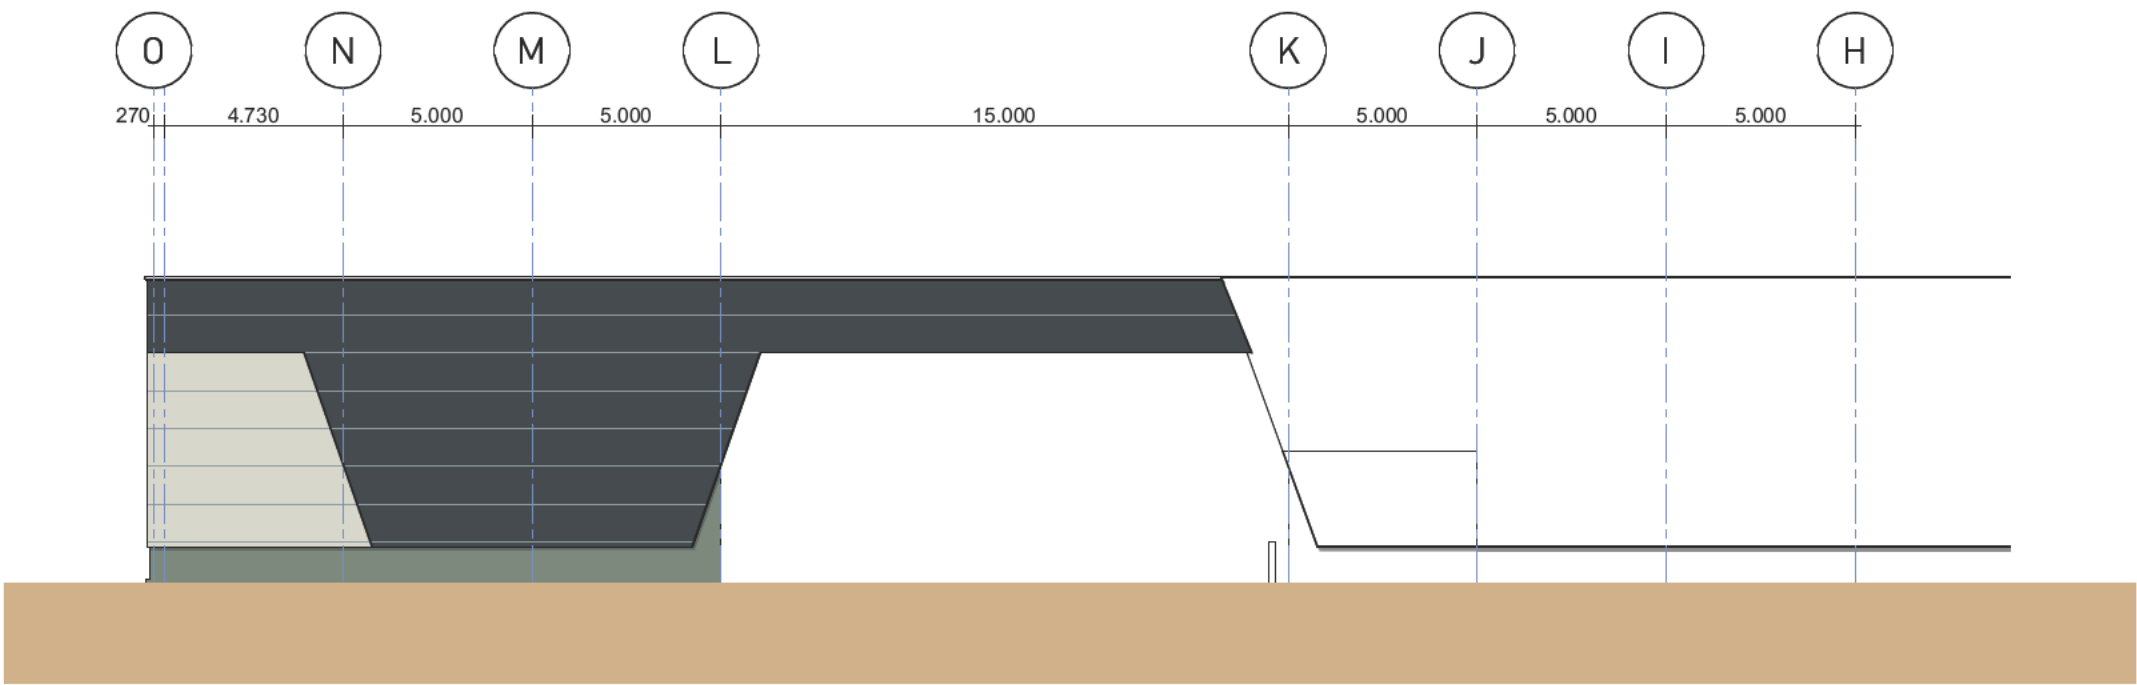

Westgevel

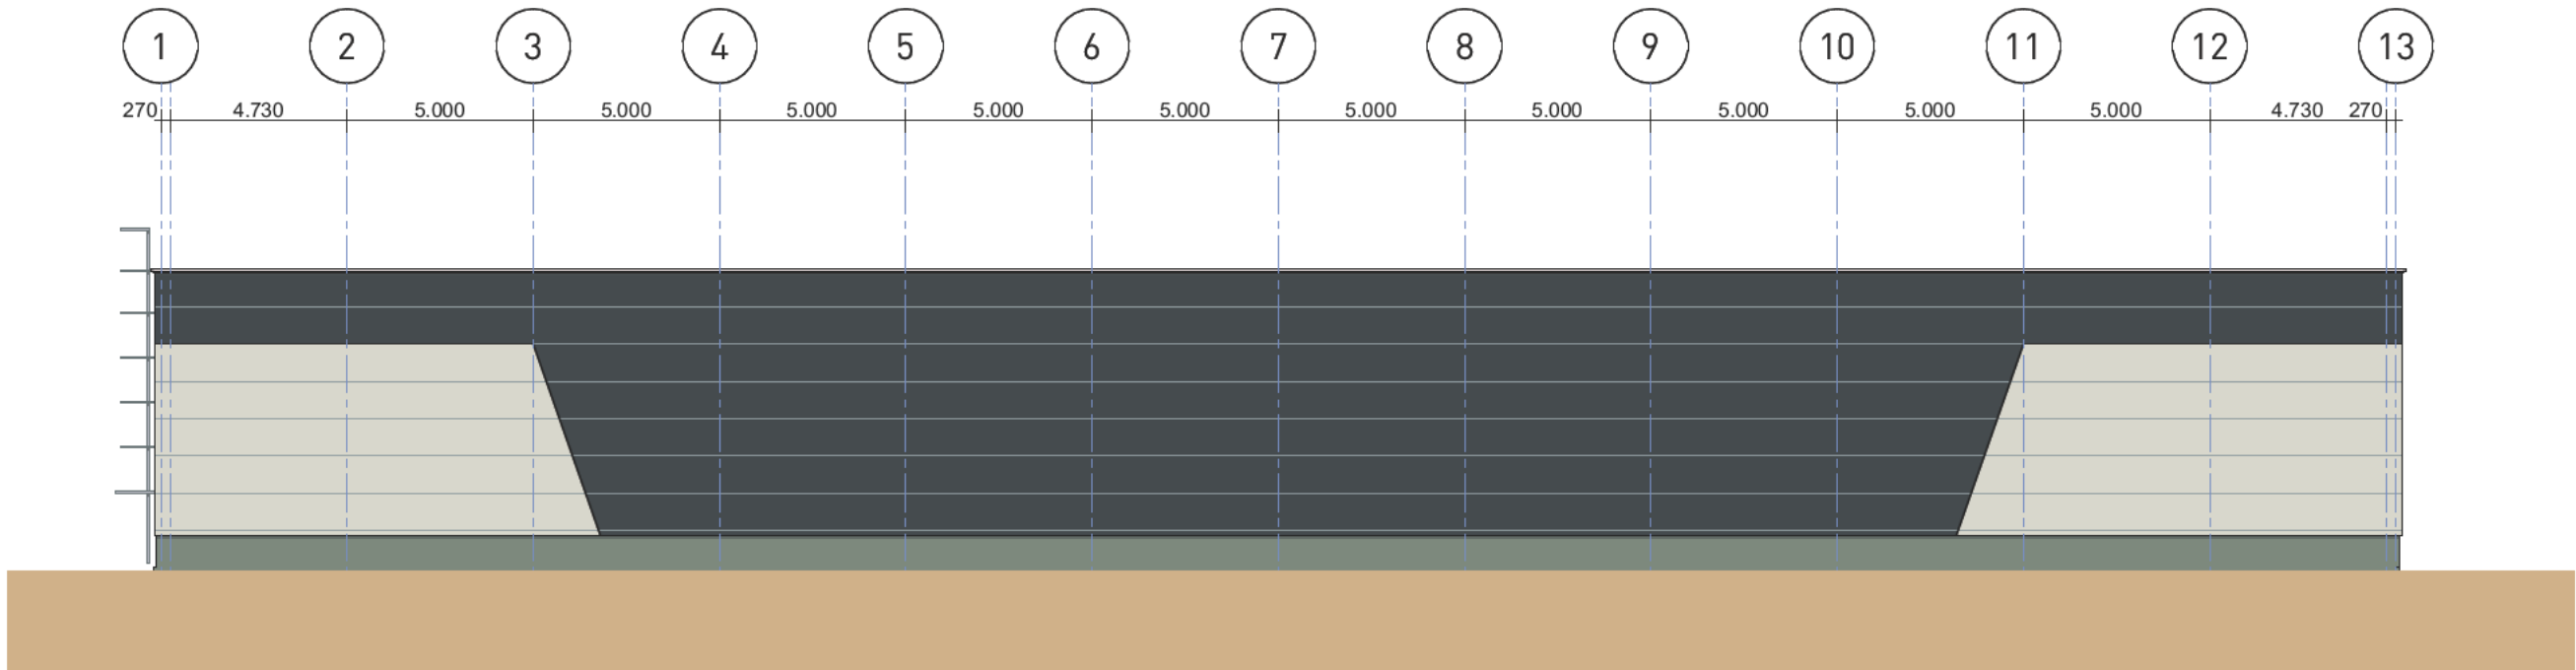

Noordgevel

Kleur- en materialenstaat

Gevels:			
Plint	beton prefab	glad	betongrijs
Gevelbeplating	golffrofielplaat	27/1000	RAL7016 (antracietgrijs)
Gevelbeplating accenten	golffrofielplaat	27/1000	RAL9002 (Grijswit)
Zetwerk / waterslagen	gezet staalplaat	conform details	in kleur aangrenzenden beplating
Daken:			
Dakbedekking	PVC	banen	wit/grijs



Project
Uitbreiding bedrijfscomplex Polymer
Valley Zwolle

Projectadres
Steinfurstraat 15
8028PP Zwolle

Kadastraal
Zwollerkerspel
sectie: X nr.: 1194



Omschrijving
Gevelaanzichten

Status
Voorlopig ontwerp

Schaal
1:200

Formaat
A2

Getekend
SB

Datum
20-12-2023

Wijzigingsdatum
A: 24-11-2023
B: 18-11-2023
C: 18-12-2023
D:
E:
F:

Projectnummer
1073 / 21052

Tekeningnummer
B-VO-200