

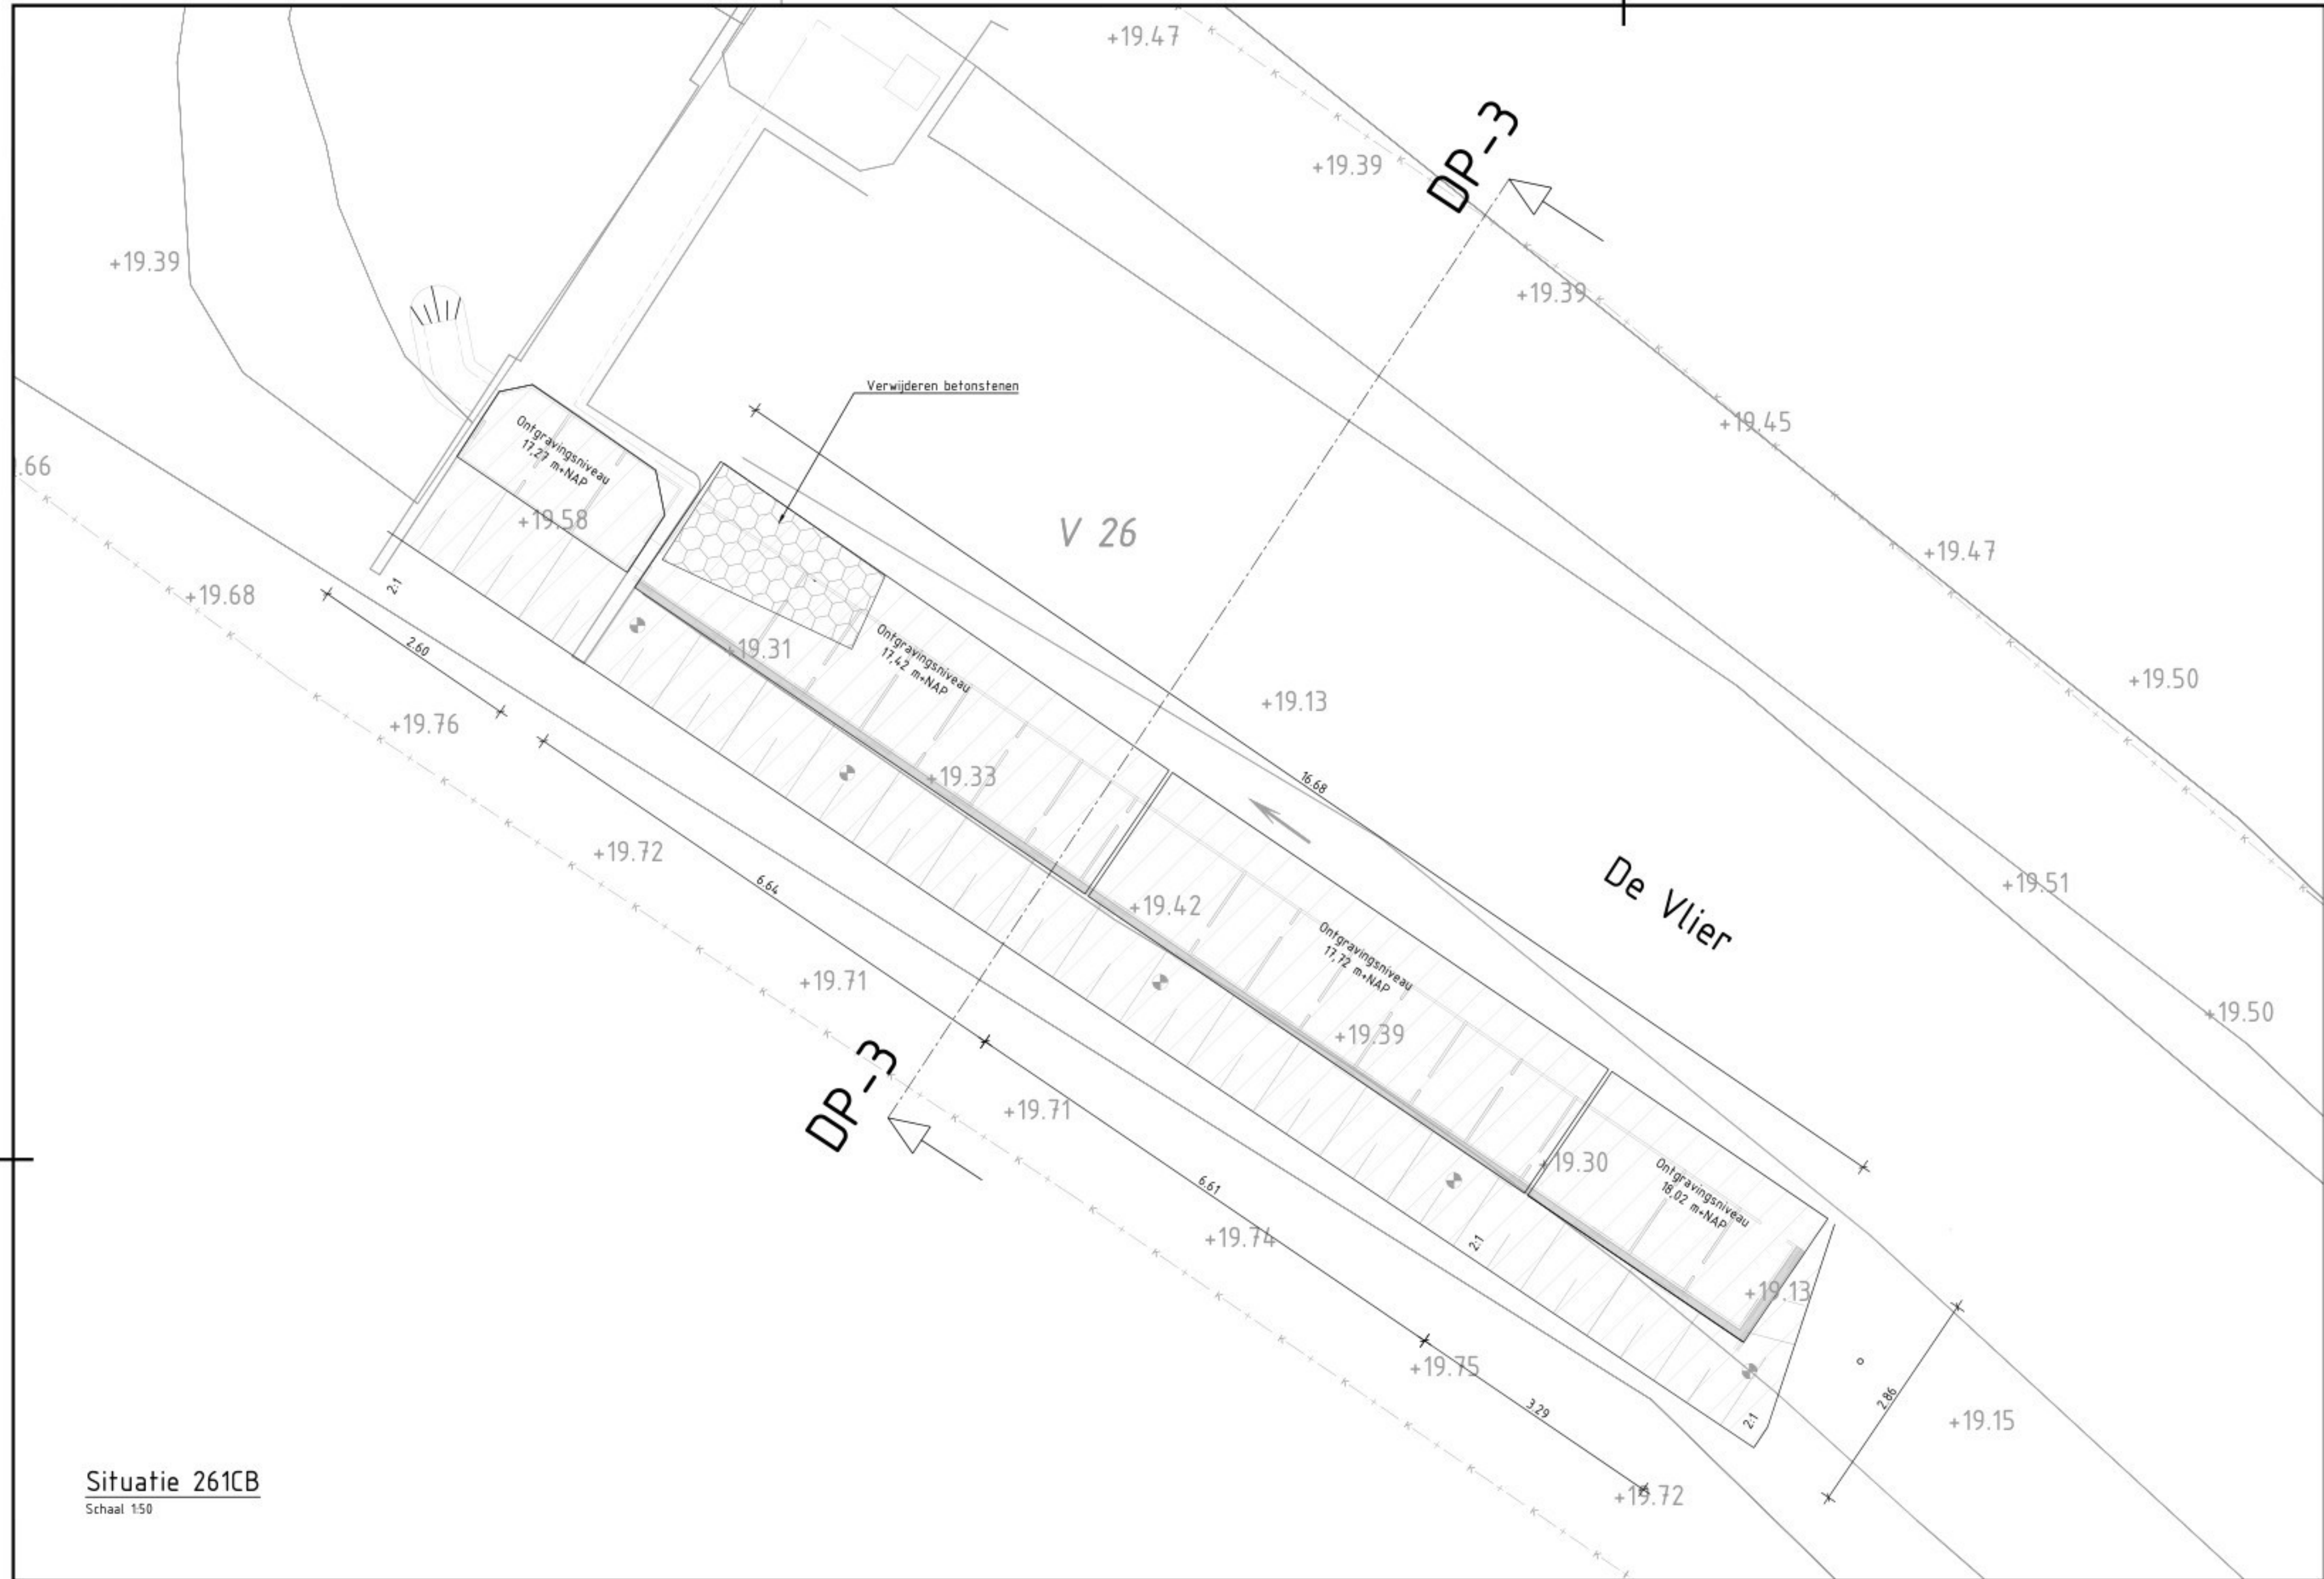


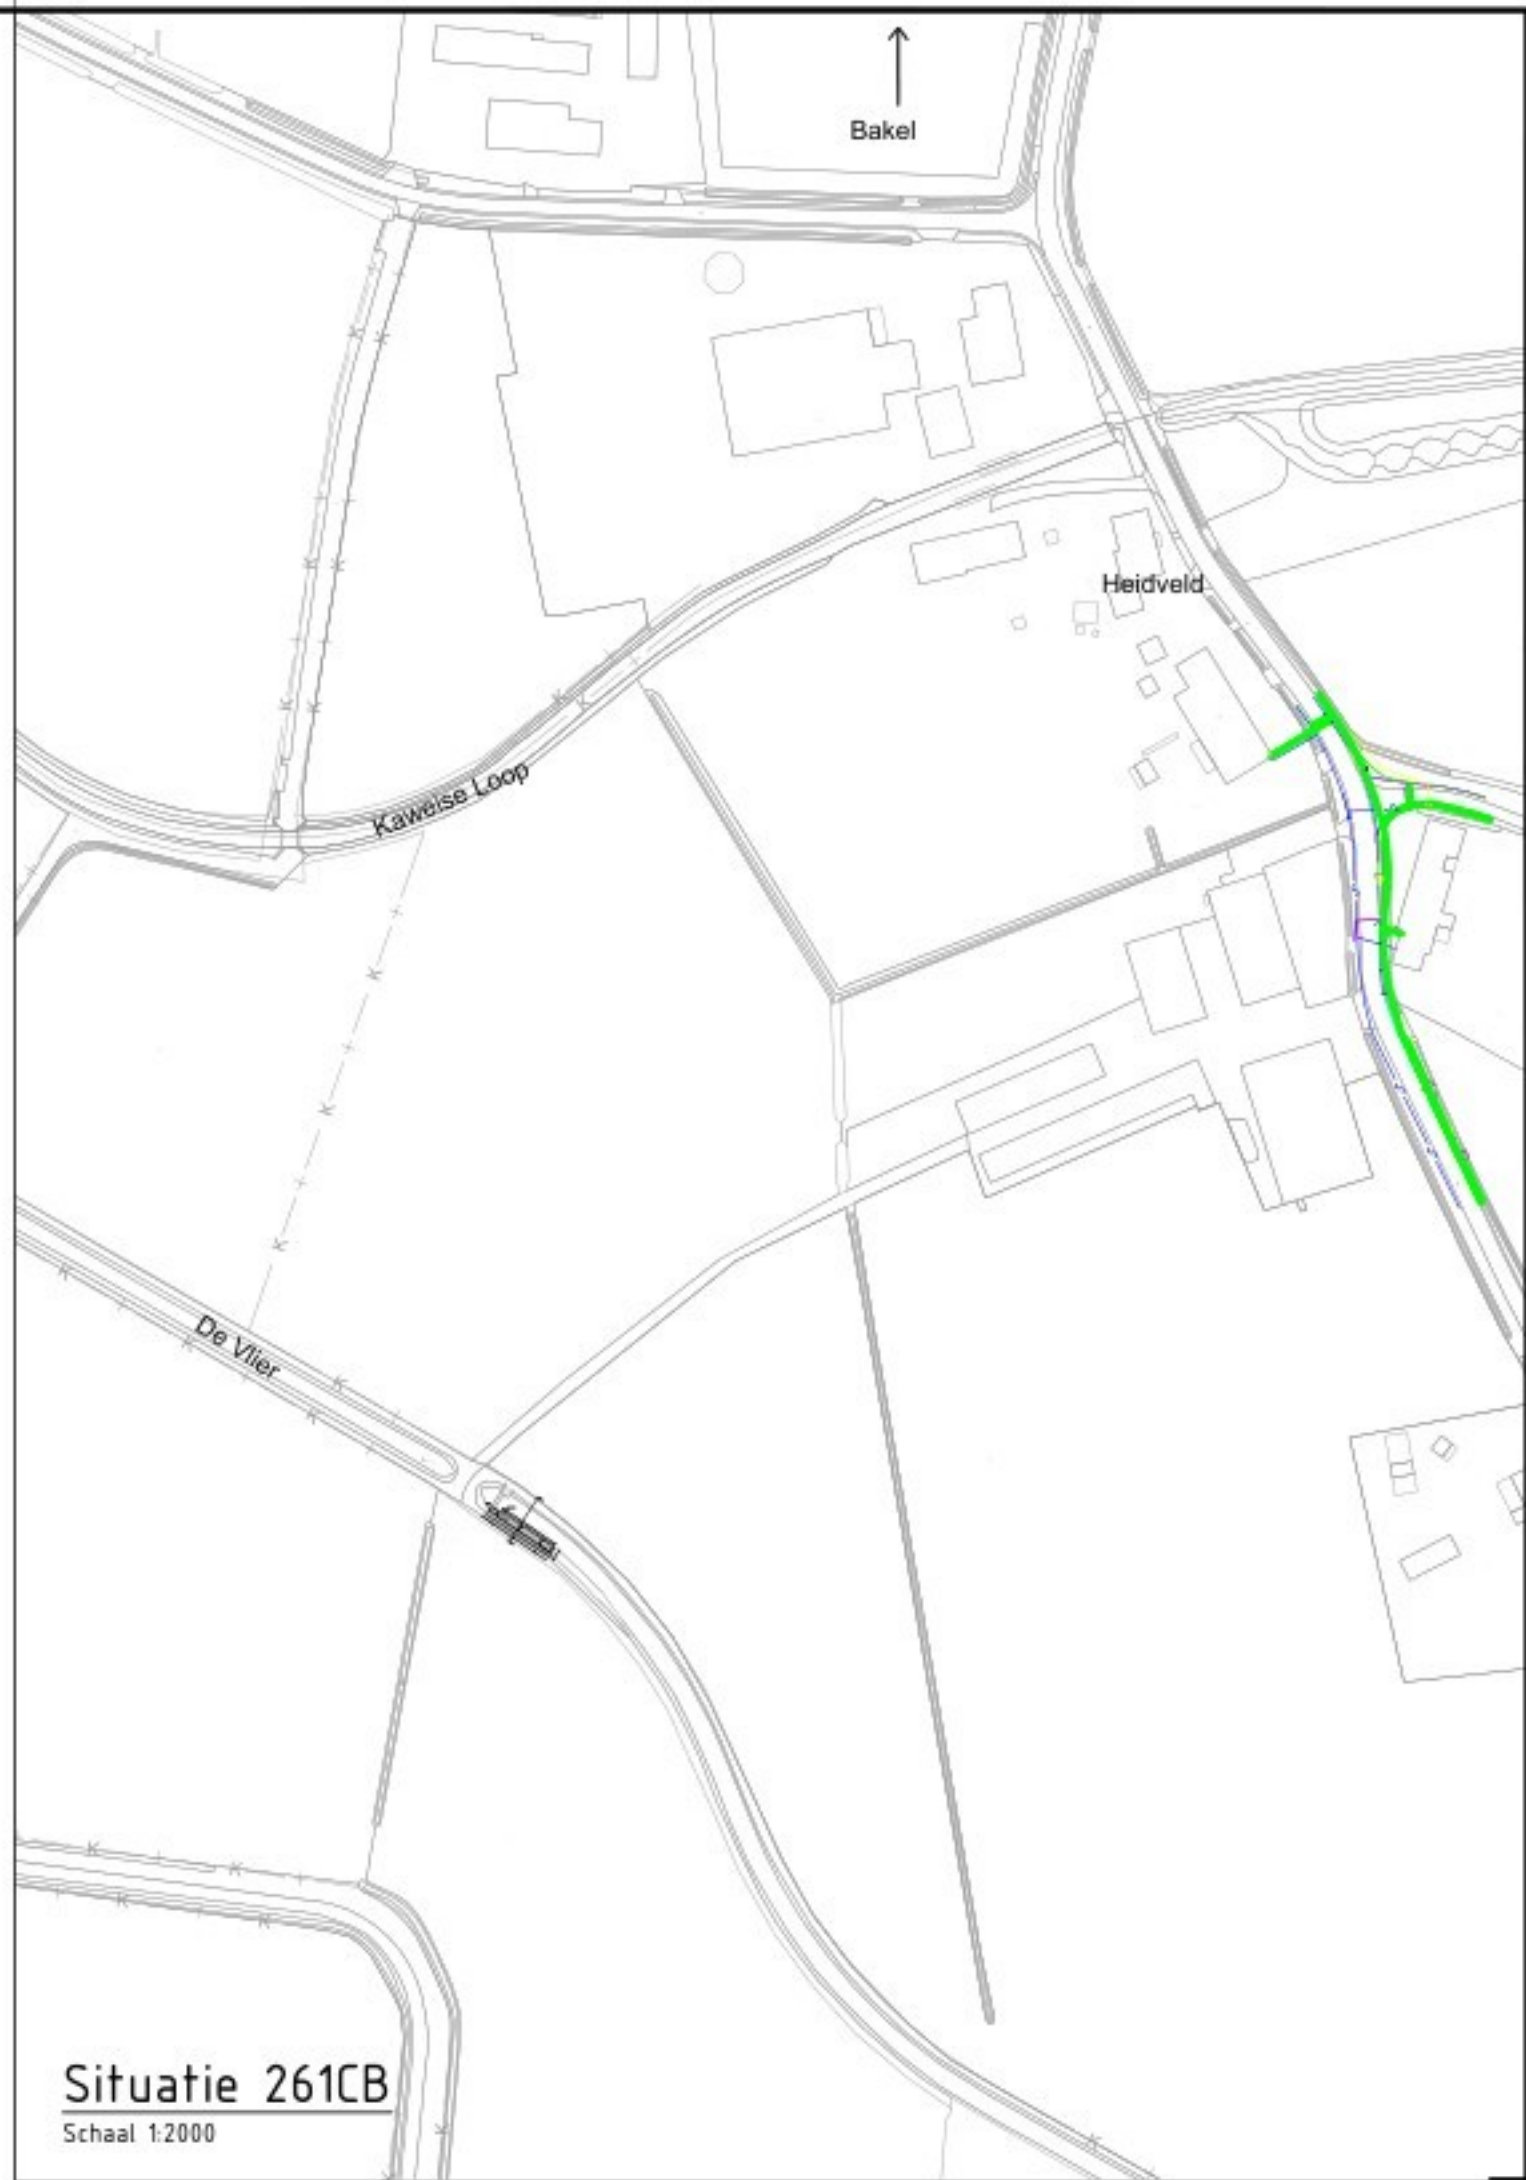

Situatie 261CB
Schaal 1:50

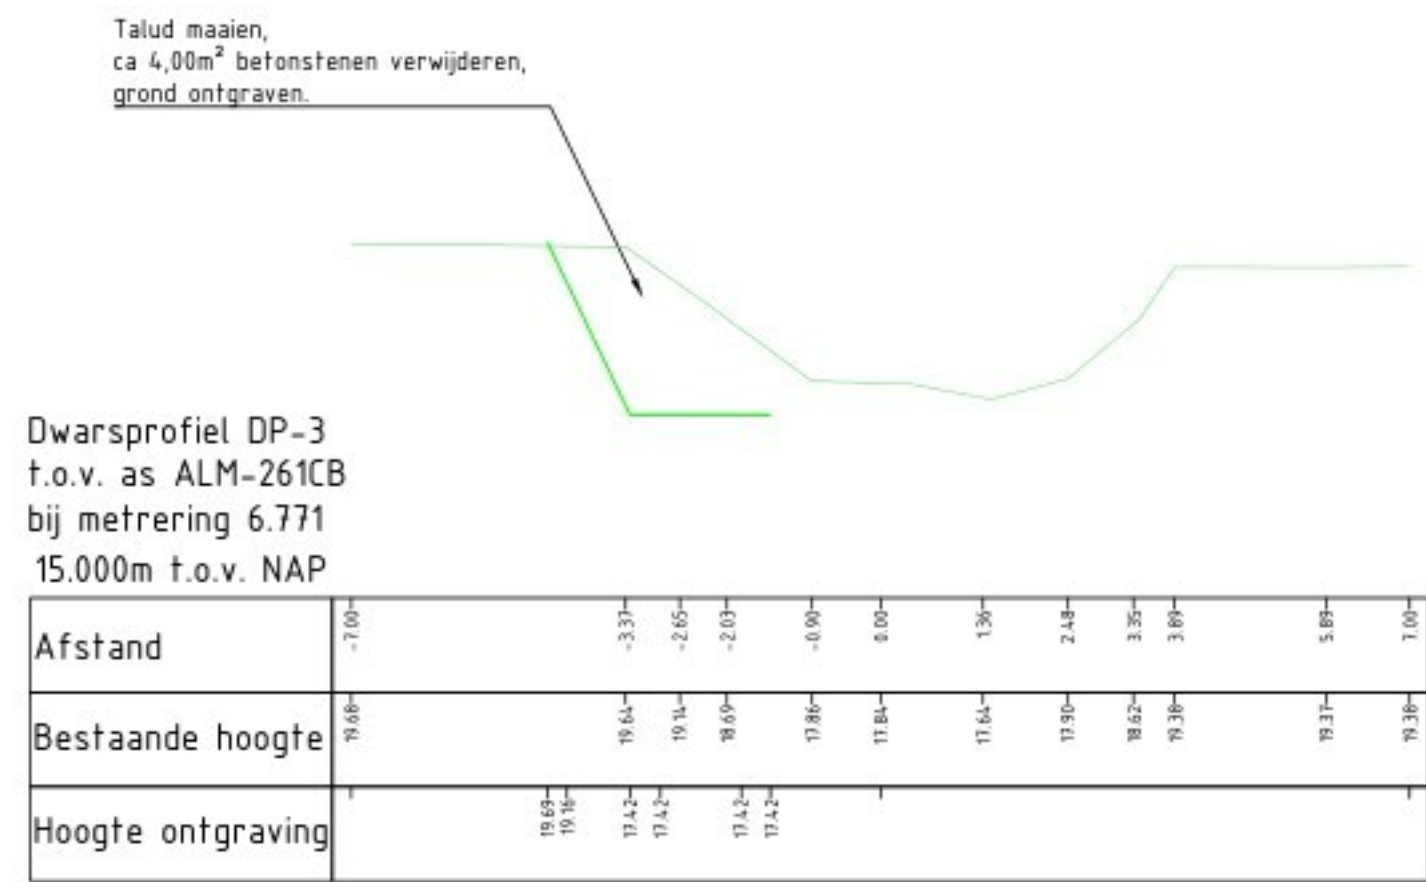

Situatie 261CB
Schaal 1:2000

Legenda

- Bestaande hoogte
- Ontgravingsvlak

Opmerkingen

- Maten in meters, tenzij anders vermeld;
- Materiaalmaten in millimeters, tenzij anders vermeld;
- Hoogten in meters t.o.v. N.A.P., tenzij anders vermeld;
- Diameters in millimeters, tenzij anders vermeld;
- Coördinaten in meters t.o.v. Rijksdriehoekstelsel;
- Hoeken in graden (DGP);
- Ligging kabels en leidingen indicatief weergegeven, exacte ligging bepalen d.m.v. het graven van proefstouwen.

Schaal 1:500

P01.01		Eerste uitgave		ONTW	CNTR	DO-MM-JJJJ	
Revisie:		Omschrijving:		Gedat.	Gedat.	Datum:	
Ontwerpleider: Haskoning Nederland B.V.				Goedgekeurd: Naam / Initialen			
Opdrachtgever: Waterschap Aa en Maas							
Project:		Vispassage Stuw 261CB Vlier		Omschrijving:		Opbrekwerkzaamheden Situatie / Dwarsprofielen / Details / etc. (Deel) Locatie	
				Fase:	Projectfase	Discipline:	Discipline
				Formaat:	A4	Status:	Concept / Definitief
				Schaal:	Schaal / Schalen	Blad:	X van X
Tekeningnummer:				BL2514-HAS-WZ-DO_DG-C-00302-261CB			