


oppervlakte retentiekragen ter indicatie start retentiekragen vanaf opstanden

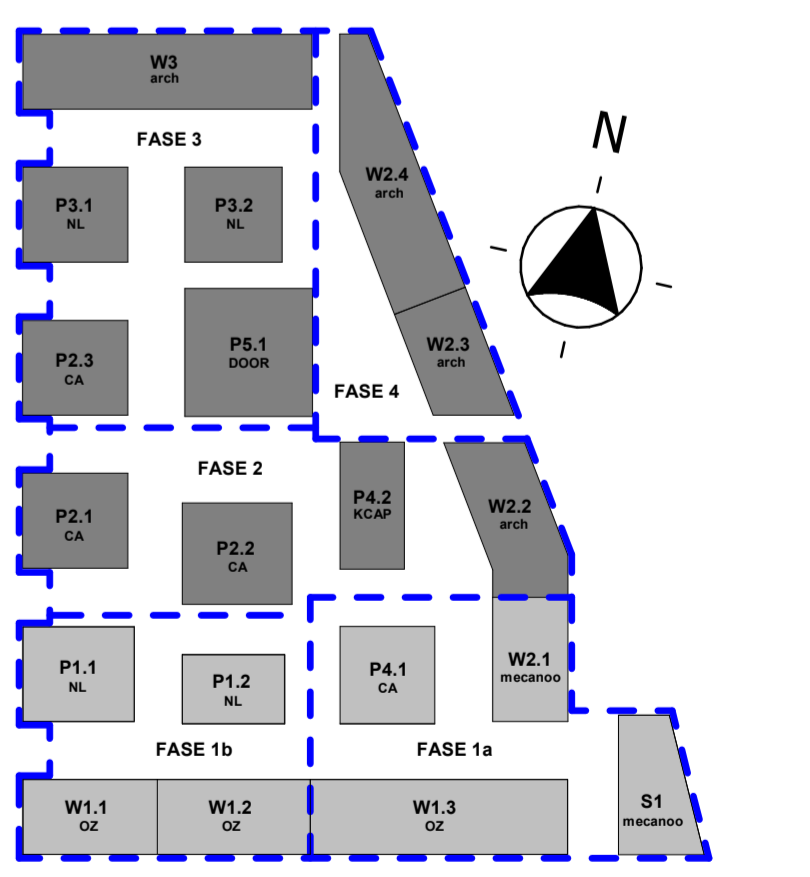

W1.1

W1.2

W1.3

S1

hfb

adres
HFB B.V.
Vasieland 78
3011 BN, Rotterdam

telefoonnummer
010 266 66 44

website
www.hfb-groep.nl

e-mail
info@hfb-groep.nl

project
Marktkwarter West fase 1a - Amsterdam

opdrachtgever
Marktkwarter

fase
DO

tekeningnaam
begane grond oppervlakte retentiekragen

onderdeel
Coördinatietekening

projectmanager

VOORLOPIG

formaat
A1

schaal
1:200

getekend/gewijzigd
13-12-2022

projectcode
20087

tekeningcode
CM-100