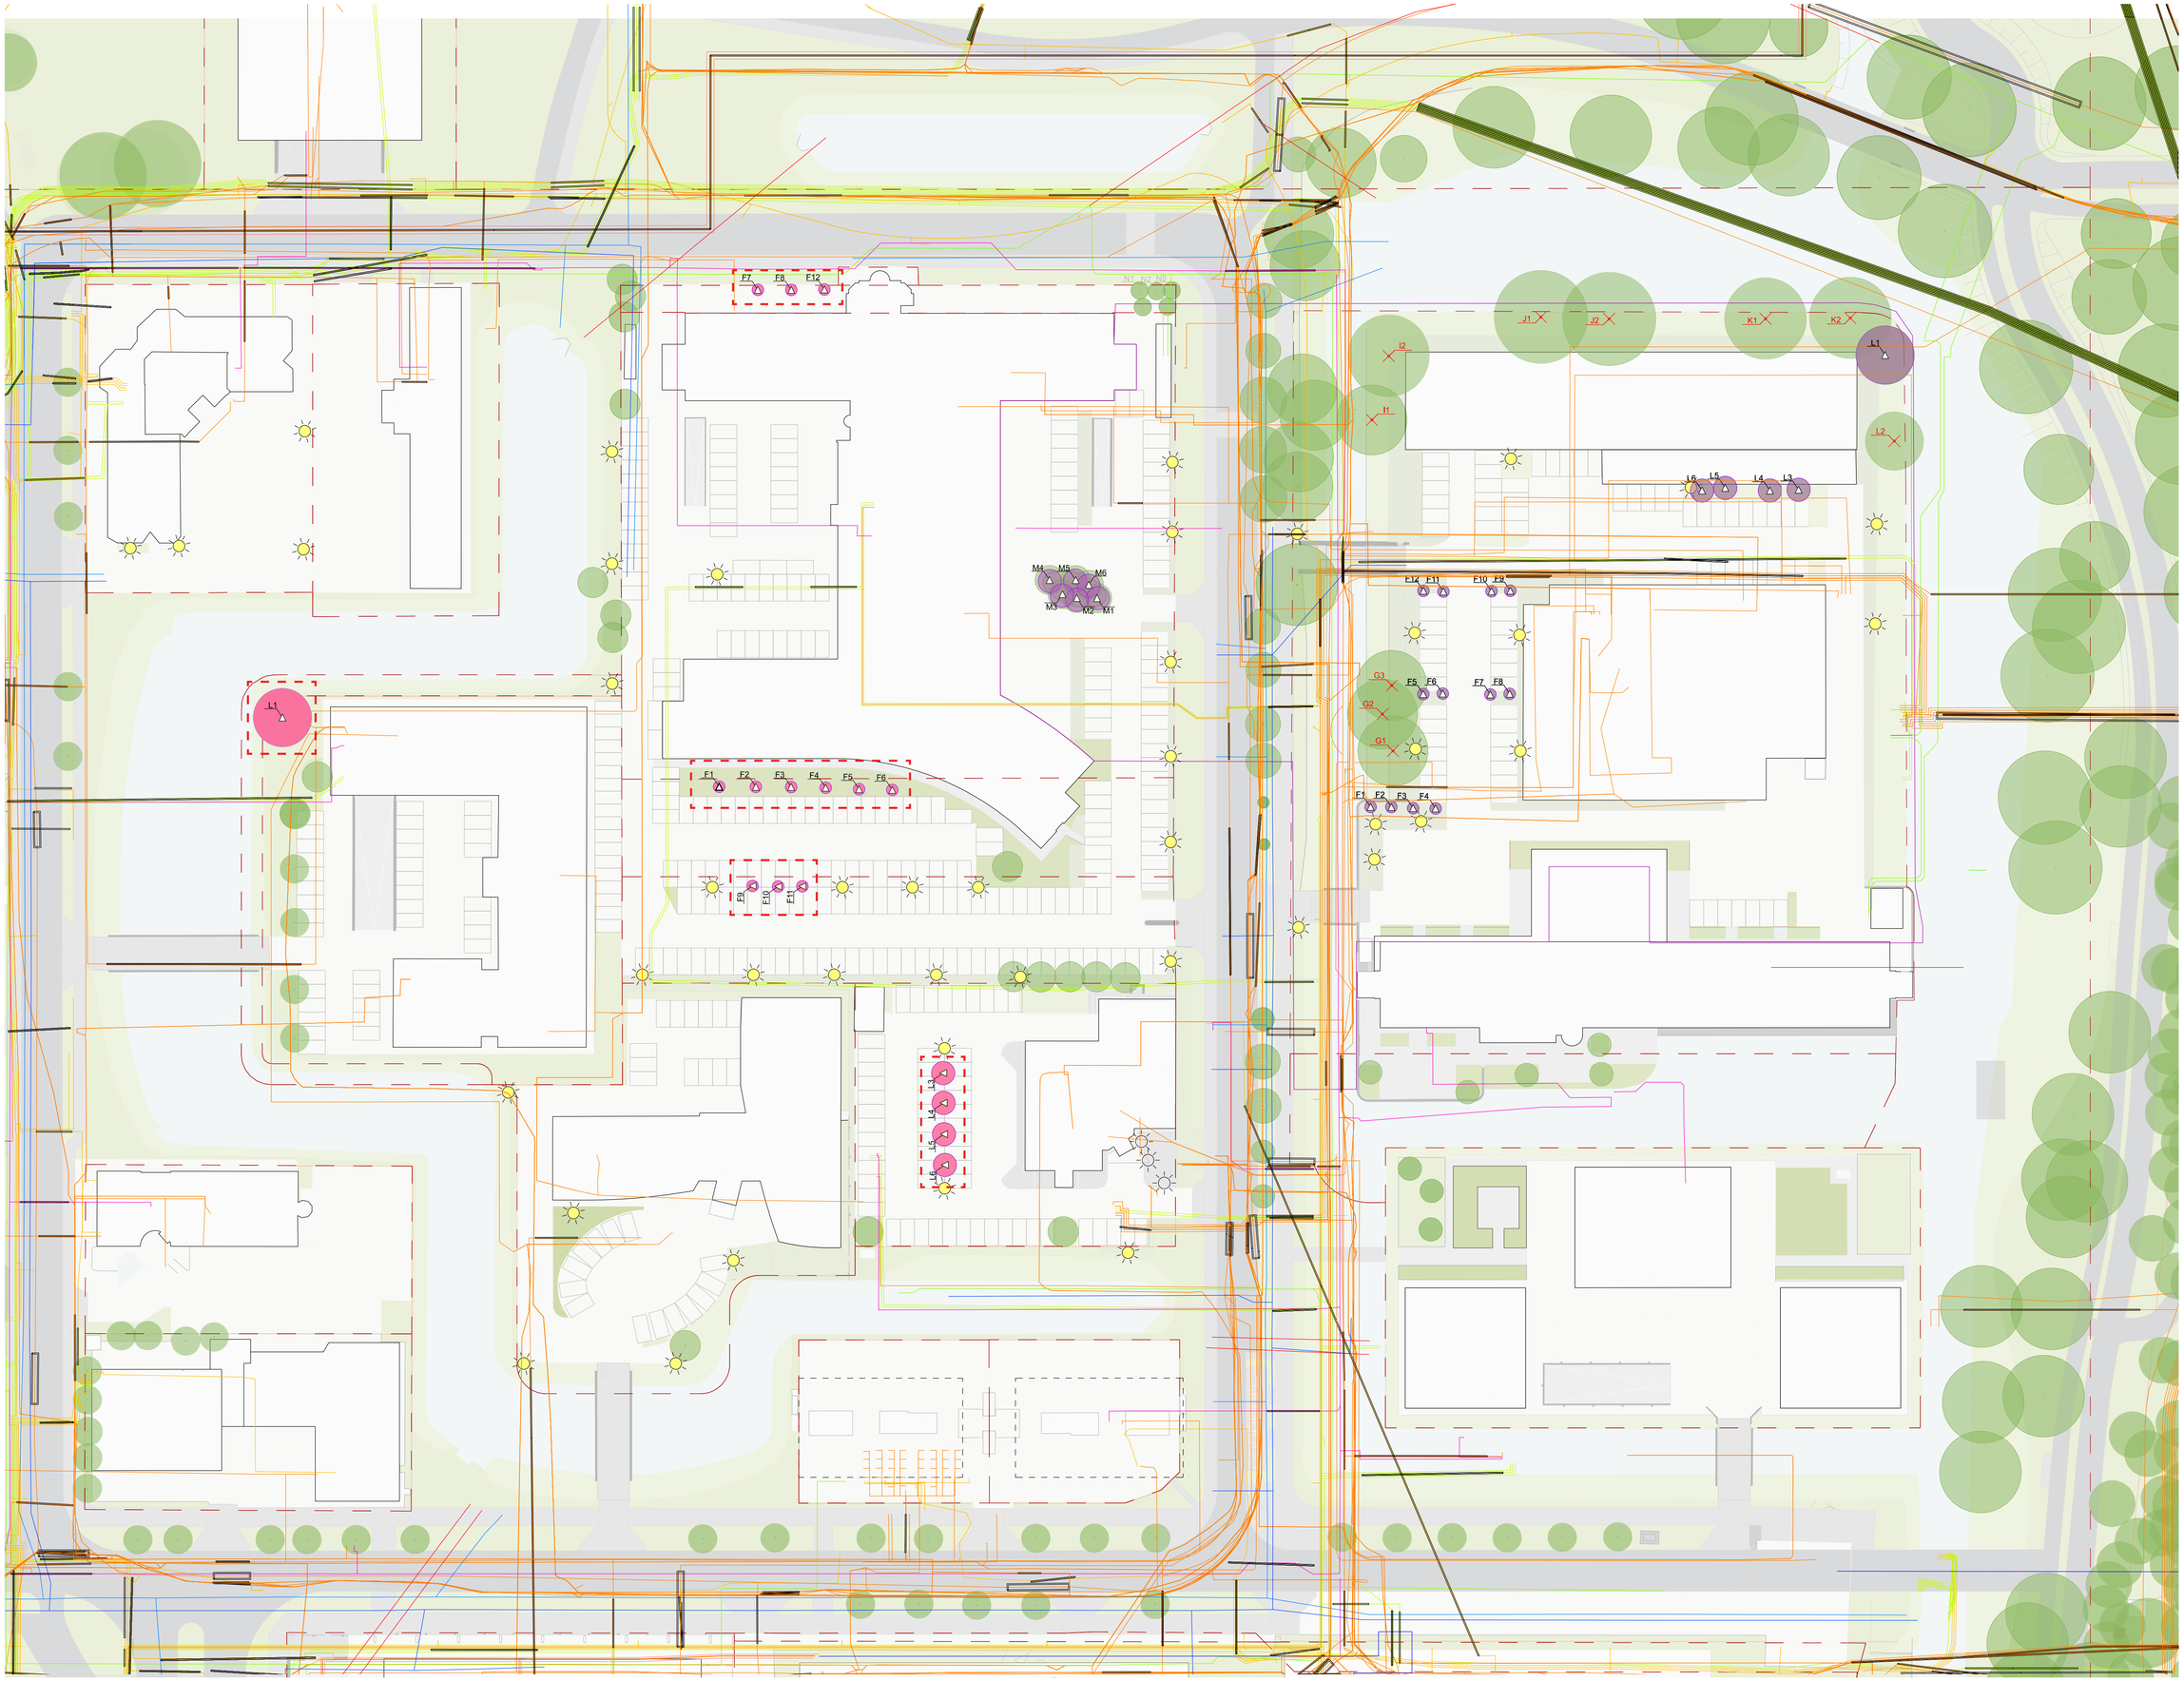


L3
Te verplanten boom

L3
Tijdelijke groeiplaats

Kabels en leidingen

Smartland
landscape architecture

Cambridge Towers

NO Kwadrant Amstelkwartier

2204-PAA-DO MP001
Masterplan Campuseiland

Ontwerp: SMARTLAND
Getek: P. Acuña/J. Istel
Gecontr: L. Emmen

Proj.Nr: 2204-PAA
Blad: 1/1
Datum: 08-10-2025

Maatvoering: m
Schaal: 1 : 500
Papierformaat: ISO A1