



- Verkeerszone publiek
- Toileten/kleedkamers
- Foyer Artisten
- Facilitair
- Zaal (cultuur podium)
- EHBO+Beveiliging
- Productie
- Technische ruimte
- Verkeersruimte


					OPDRACHTGEVER:				
project:						Fase:		WERKNUMMER:	
<b>Gashouder cultuur podium</b>						DO		1903	
Onderwerp:						Status:		ONZE REFERENTIE:	
<b>Functie tekening</b>						Definitief			
DATUM:	15-12-2023 V	GEWIJZIGD:	D.	H.	M.	300			
SCHAAL:	1:300	A.	12-04-2024 A	E.	J.				
GETEKEND:	█	B.	08-05-2024 A	F.	K.				
AFMETING :	A3	C.	01-07-2024 A	G.	L.				
						P.			

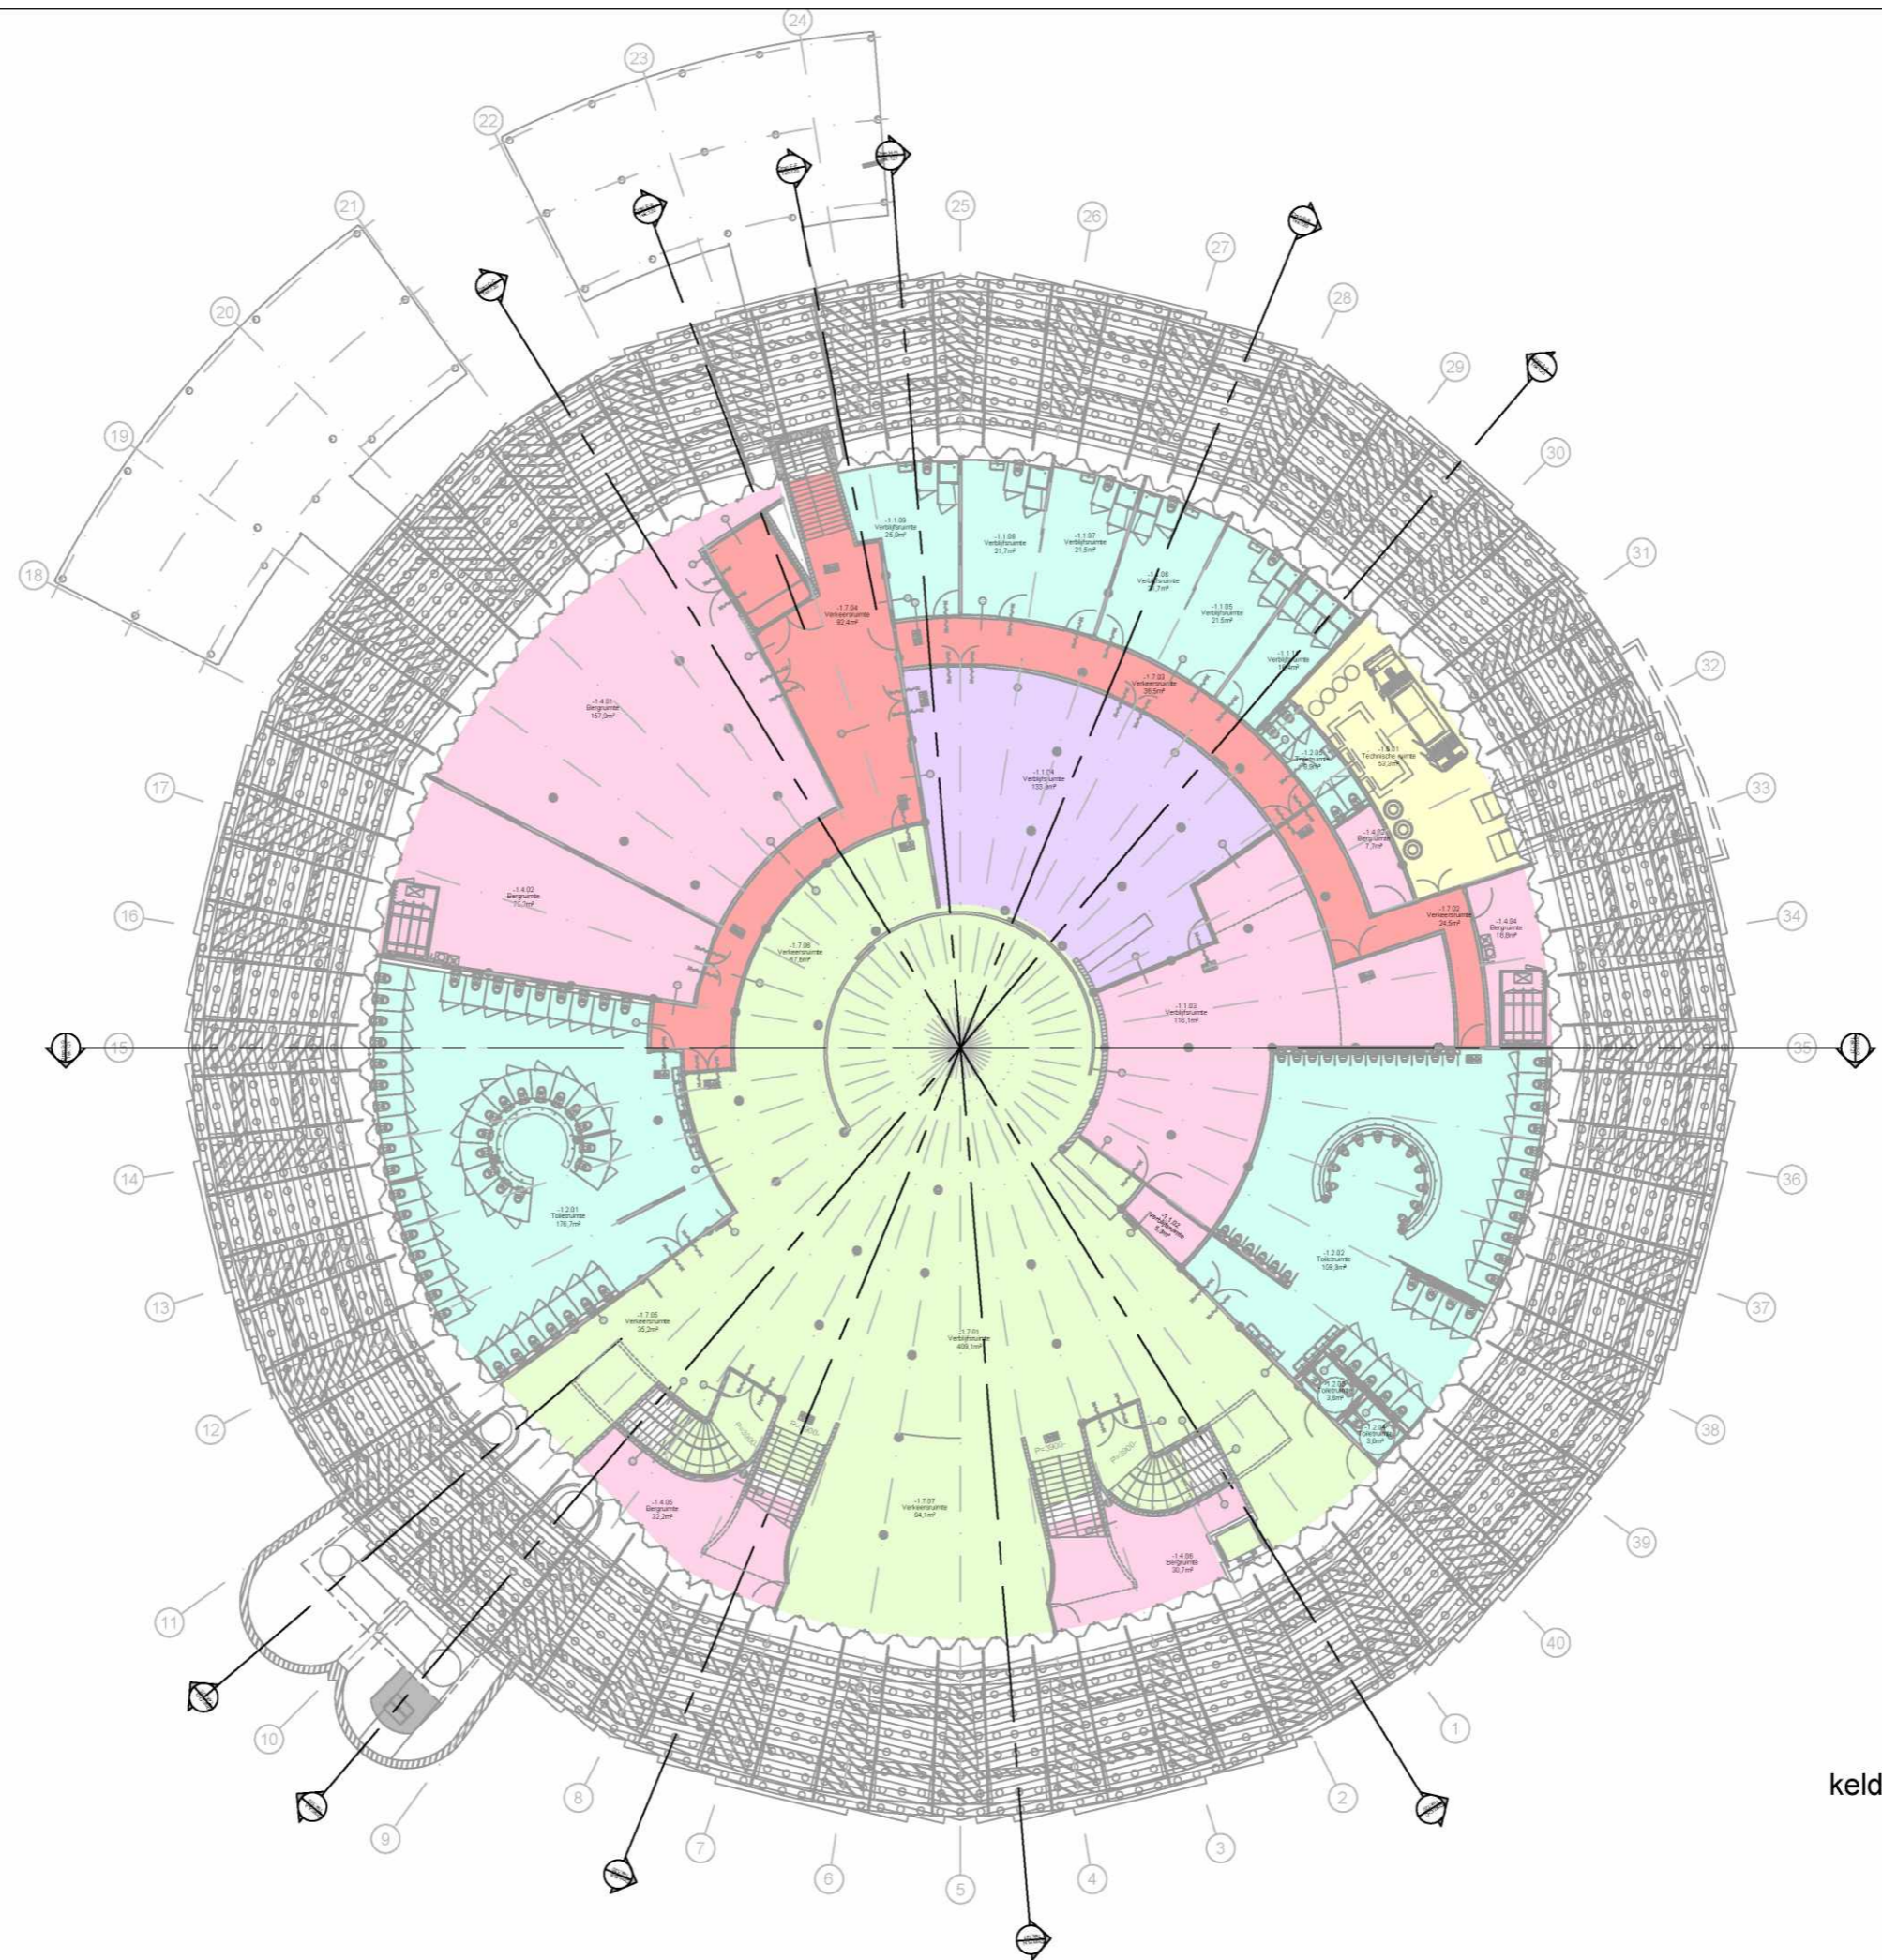

kelder

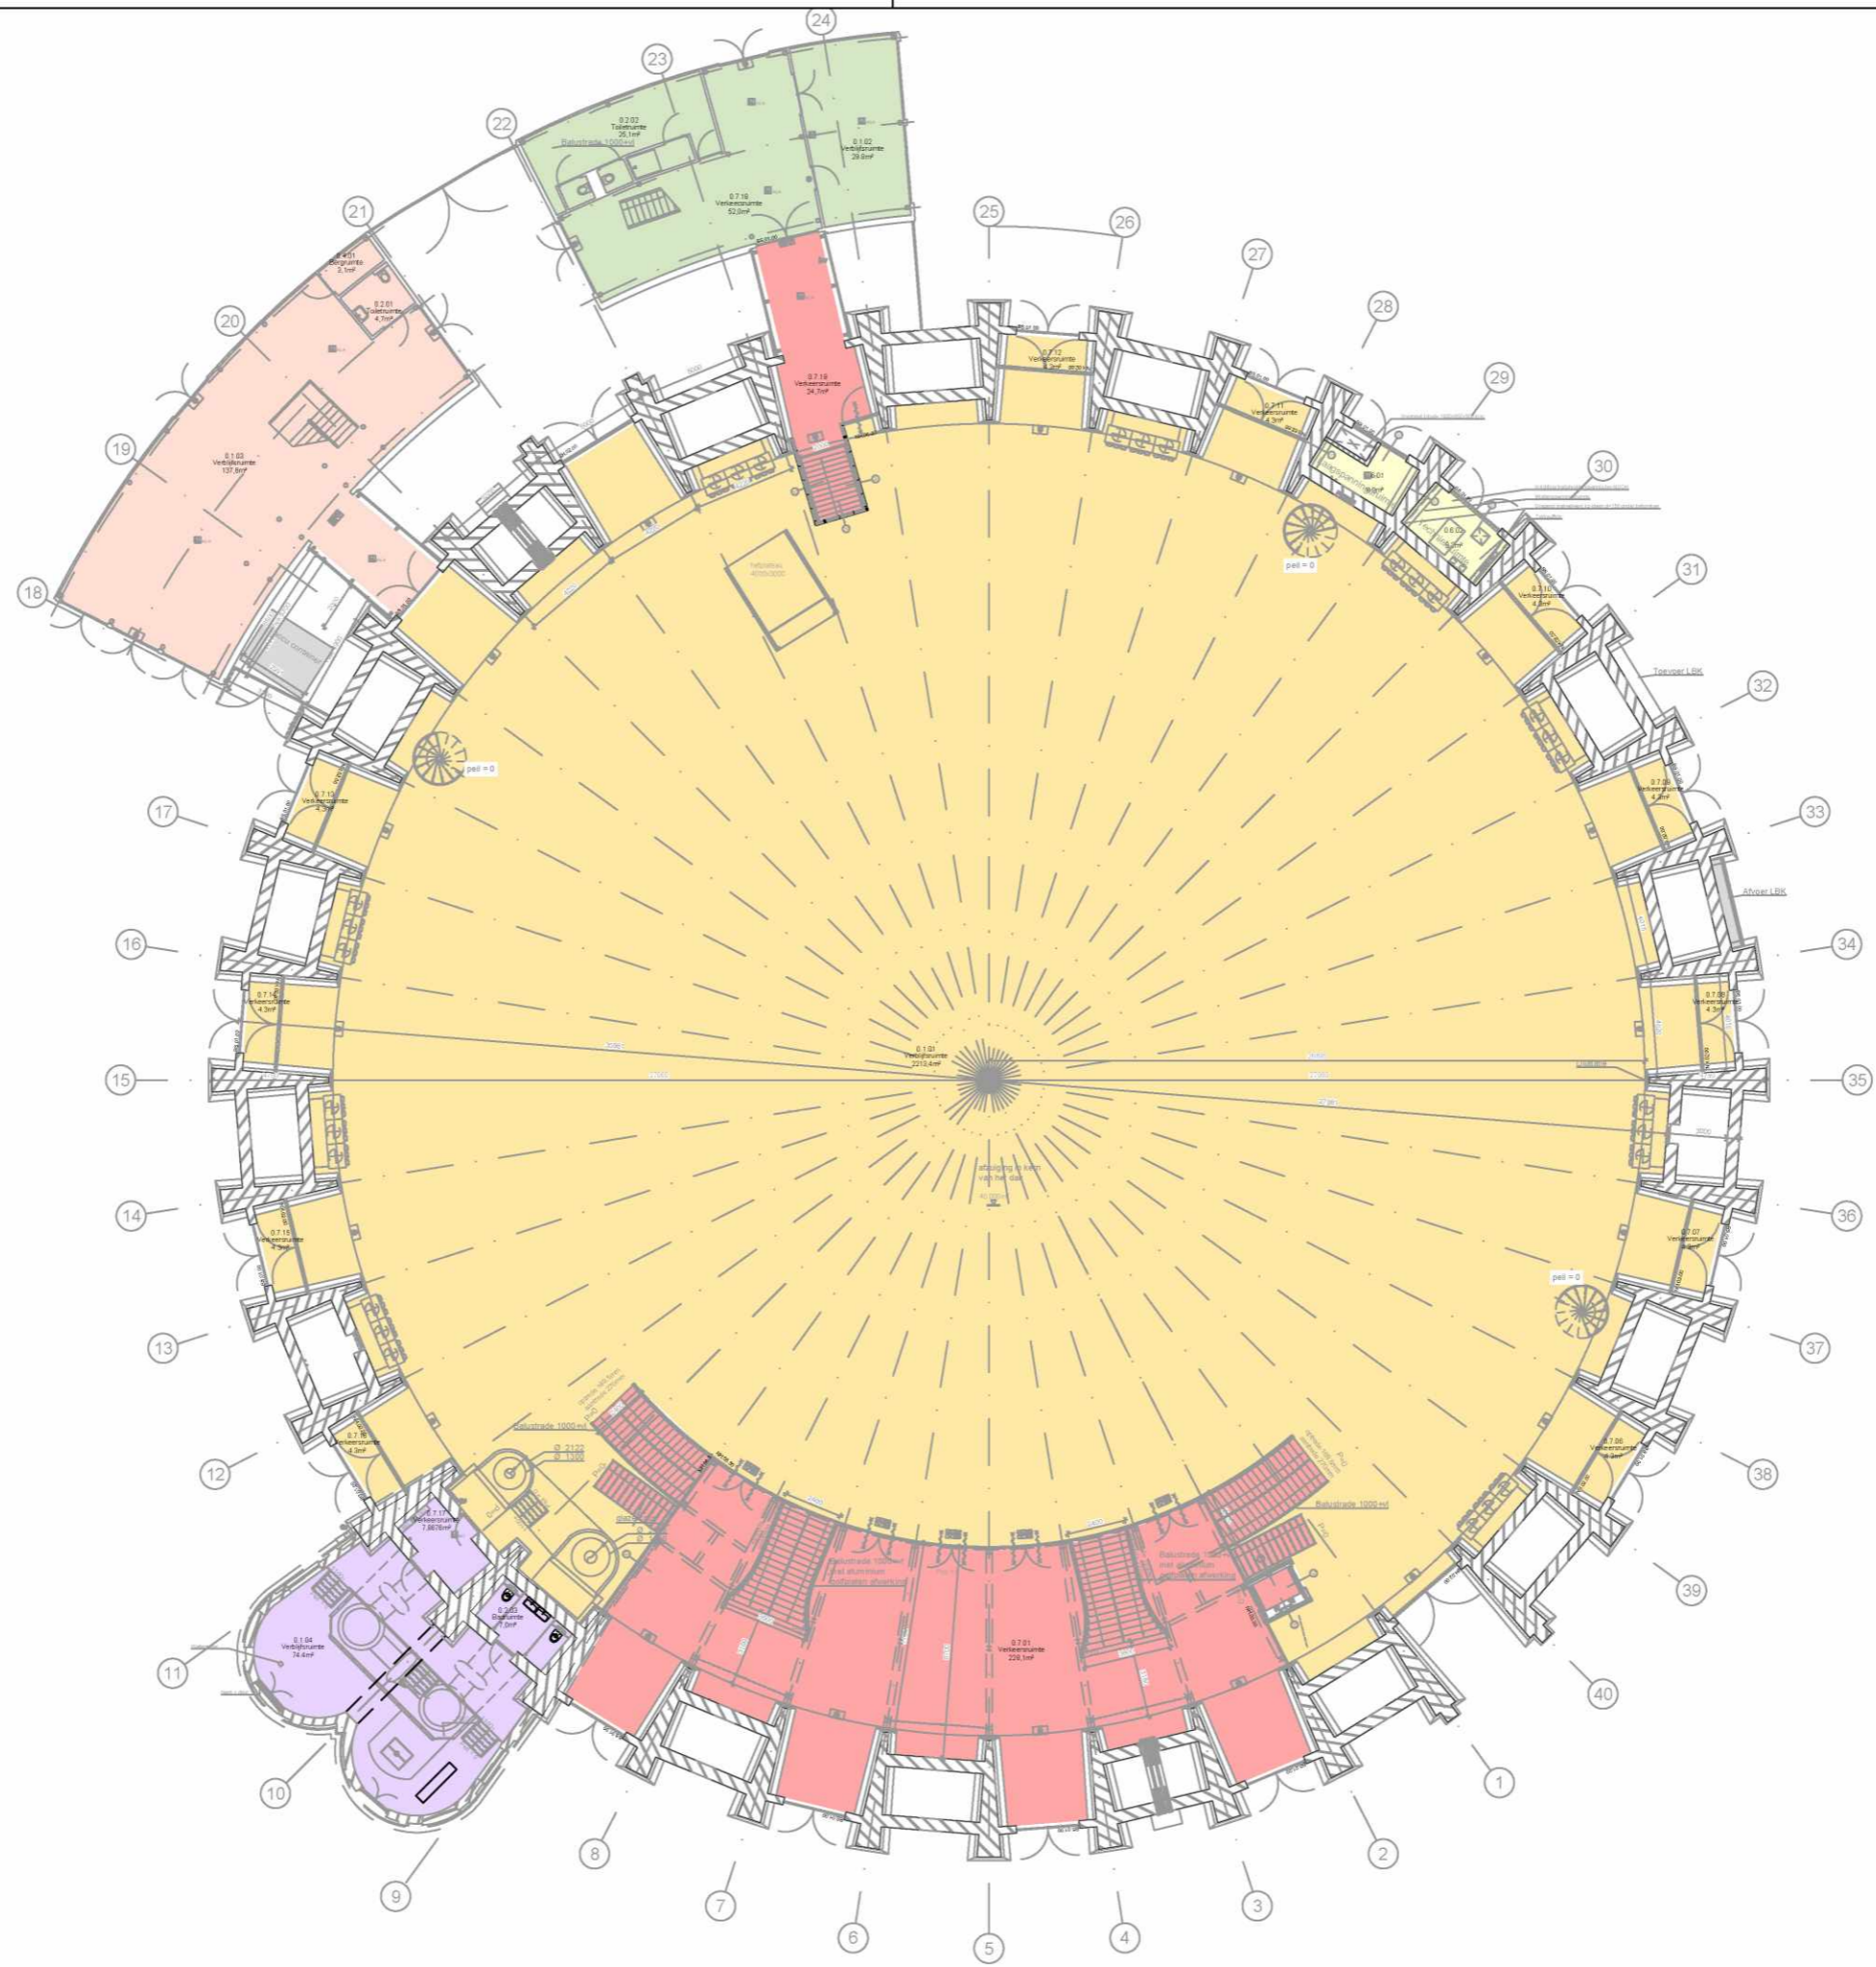

Begane grond

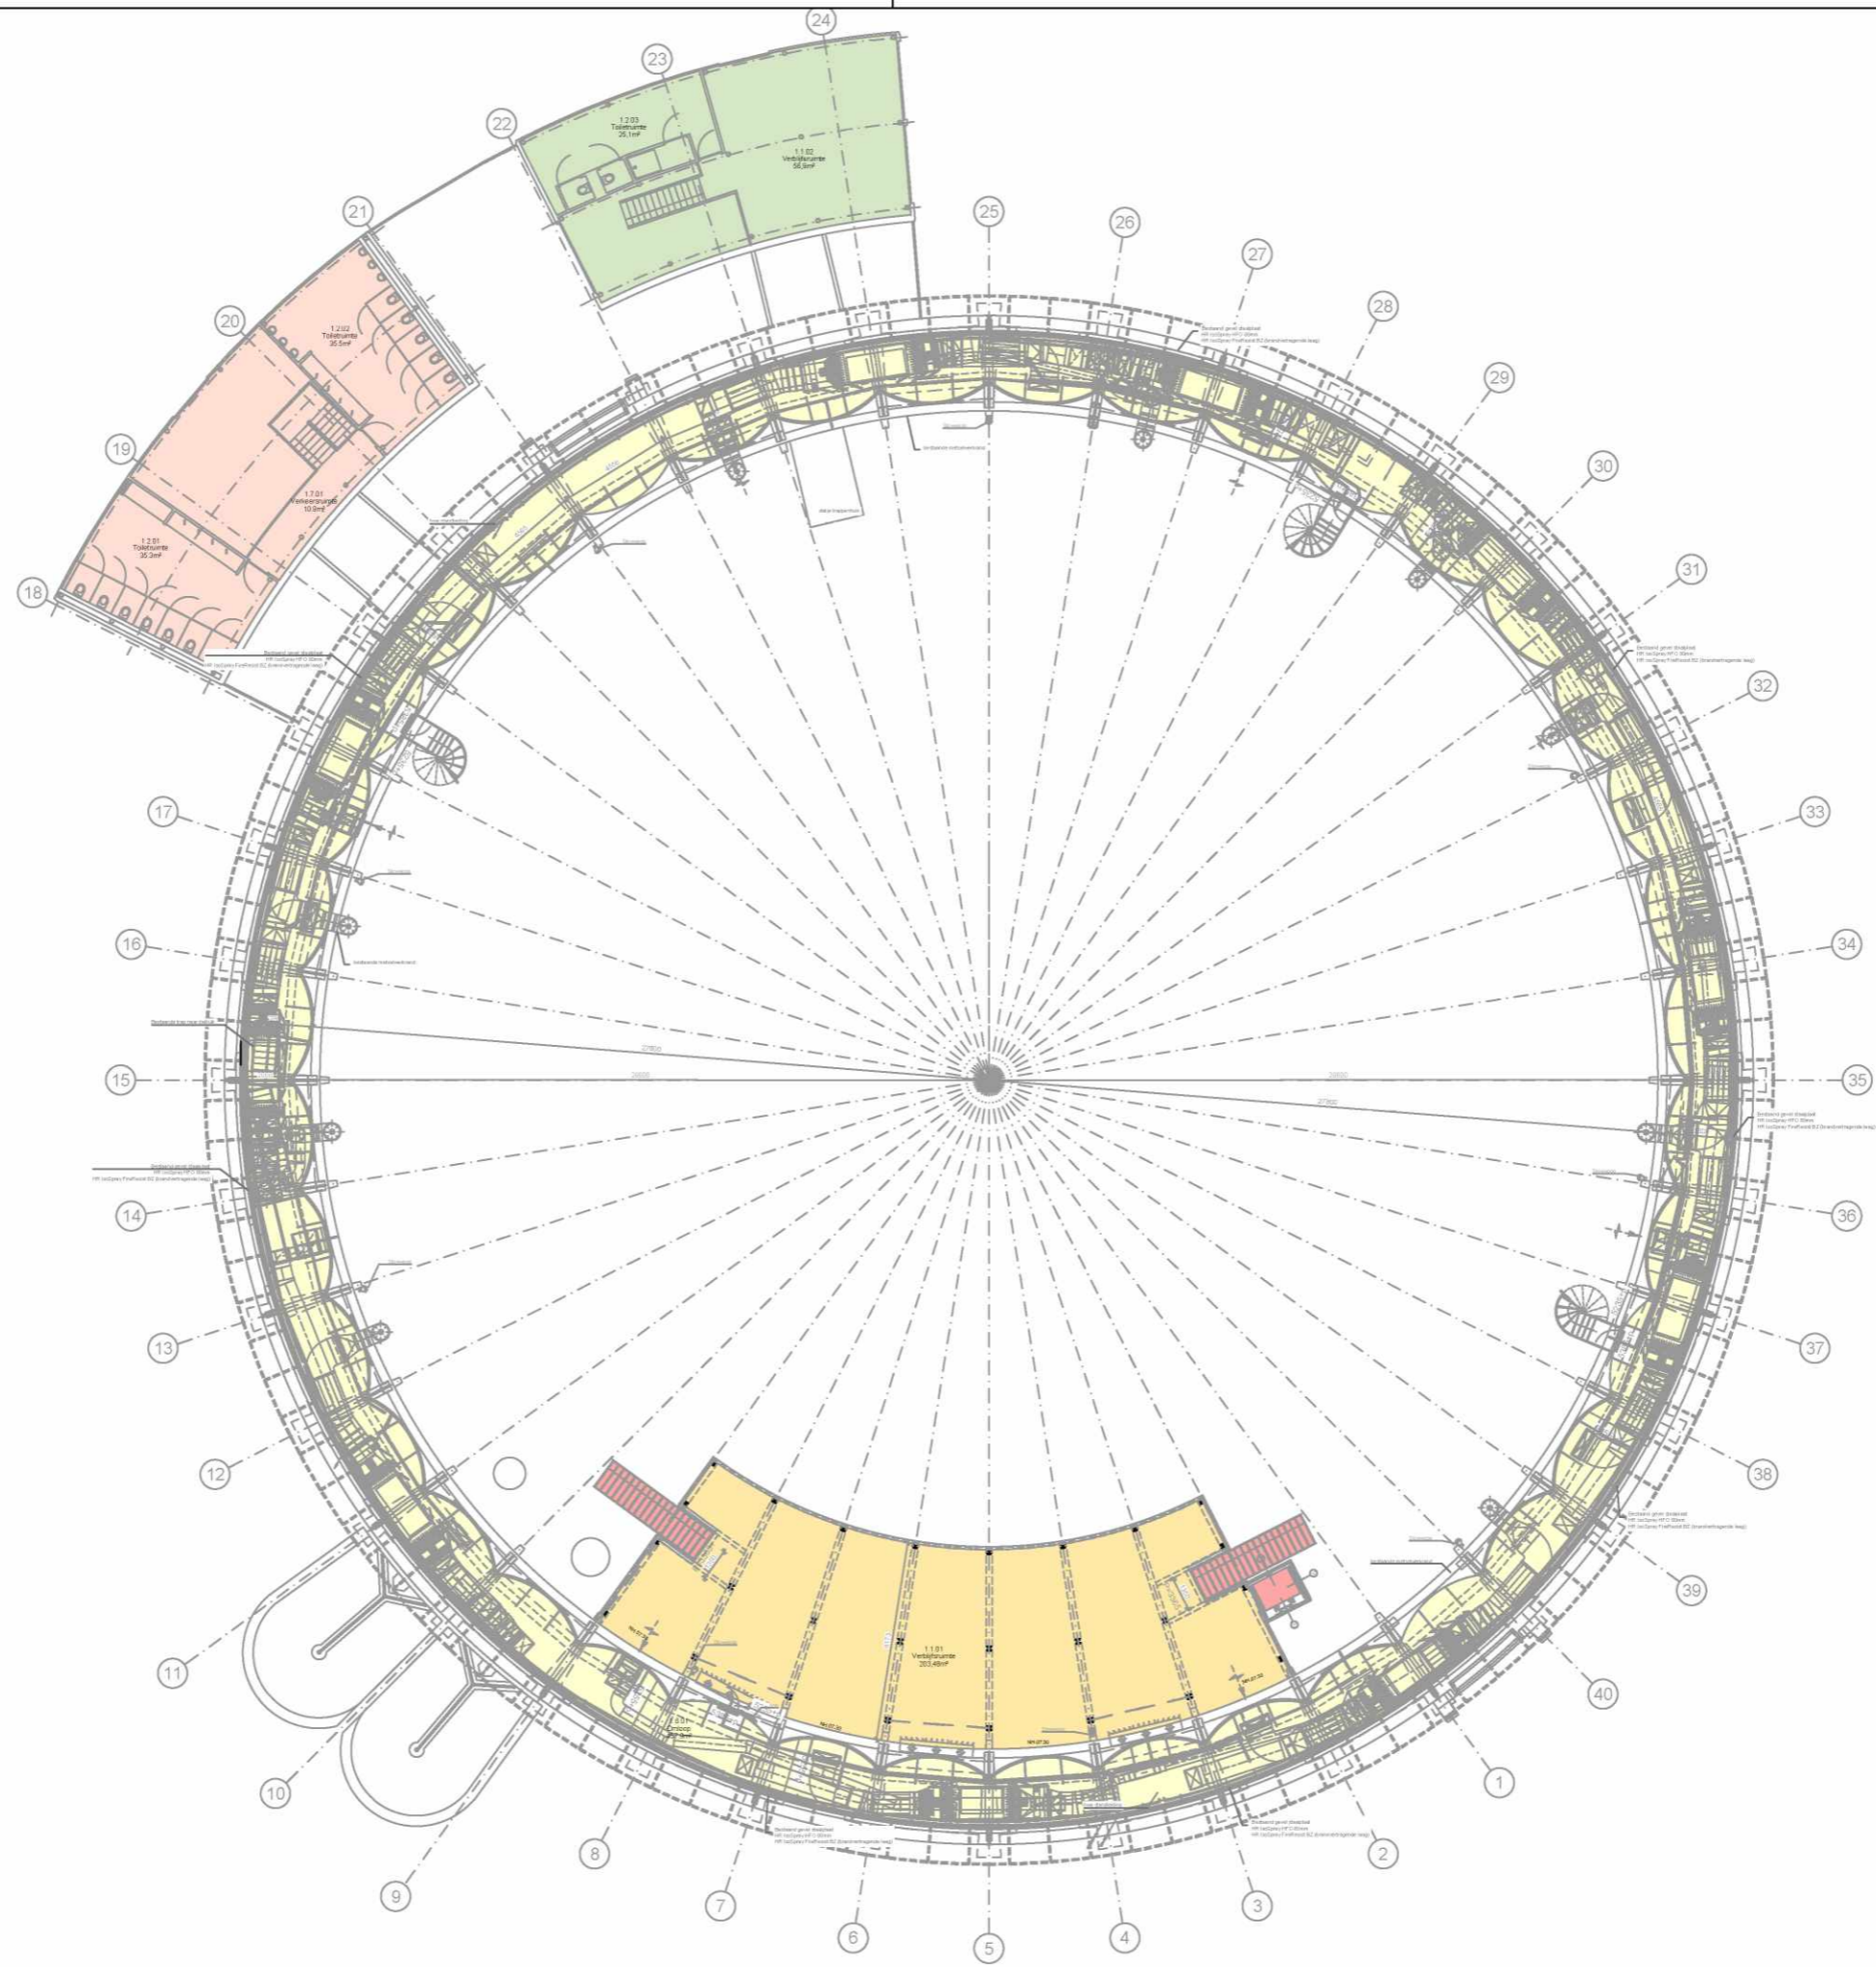

1e verdieping