

Schaal 1:100

De Wif vissapspage met automatische schuif bediend middels compactbesturing, voorzien van TMX-LMX401, plaatsen in voerpadkast PV installatie.

Bestaande kolom met zonnepanelen, inclusief fundering, verwijderen en ter beschikking stellen aan het waterschap.


Nieuwe Flow 3 kolom, inclusief fundering, plaatsen aan noordzijde. Exacte locatie in het werk te bepalen.

Zowel De Wifspage als bestaande stuw hierop aansluiten.

Bestaande nieuwemetingen vervlechten naar de noordoever en aansluiten op nieuwe kolom (nieuwe bekabeling).

Bestaande aardingsinstallatie controleren, verbeteren, herstellen en uitbreiden.

Verdere specificaties zie: *Locatiebladen Vissapage fase 2B V10*

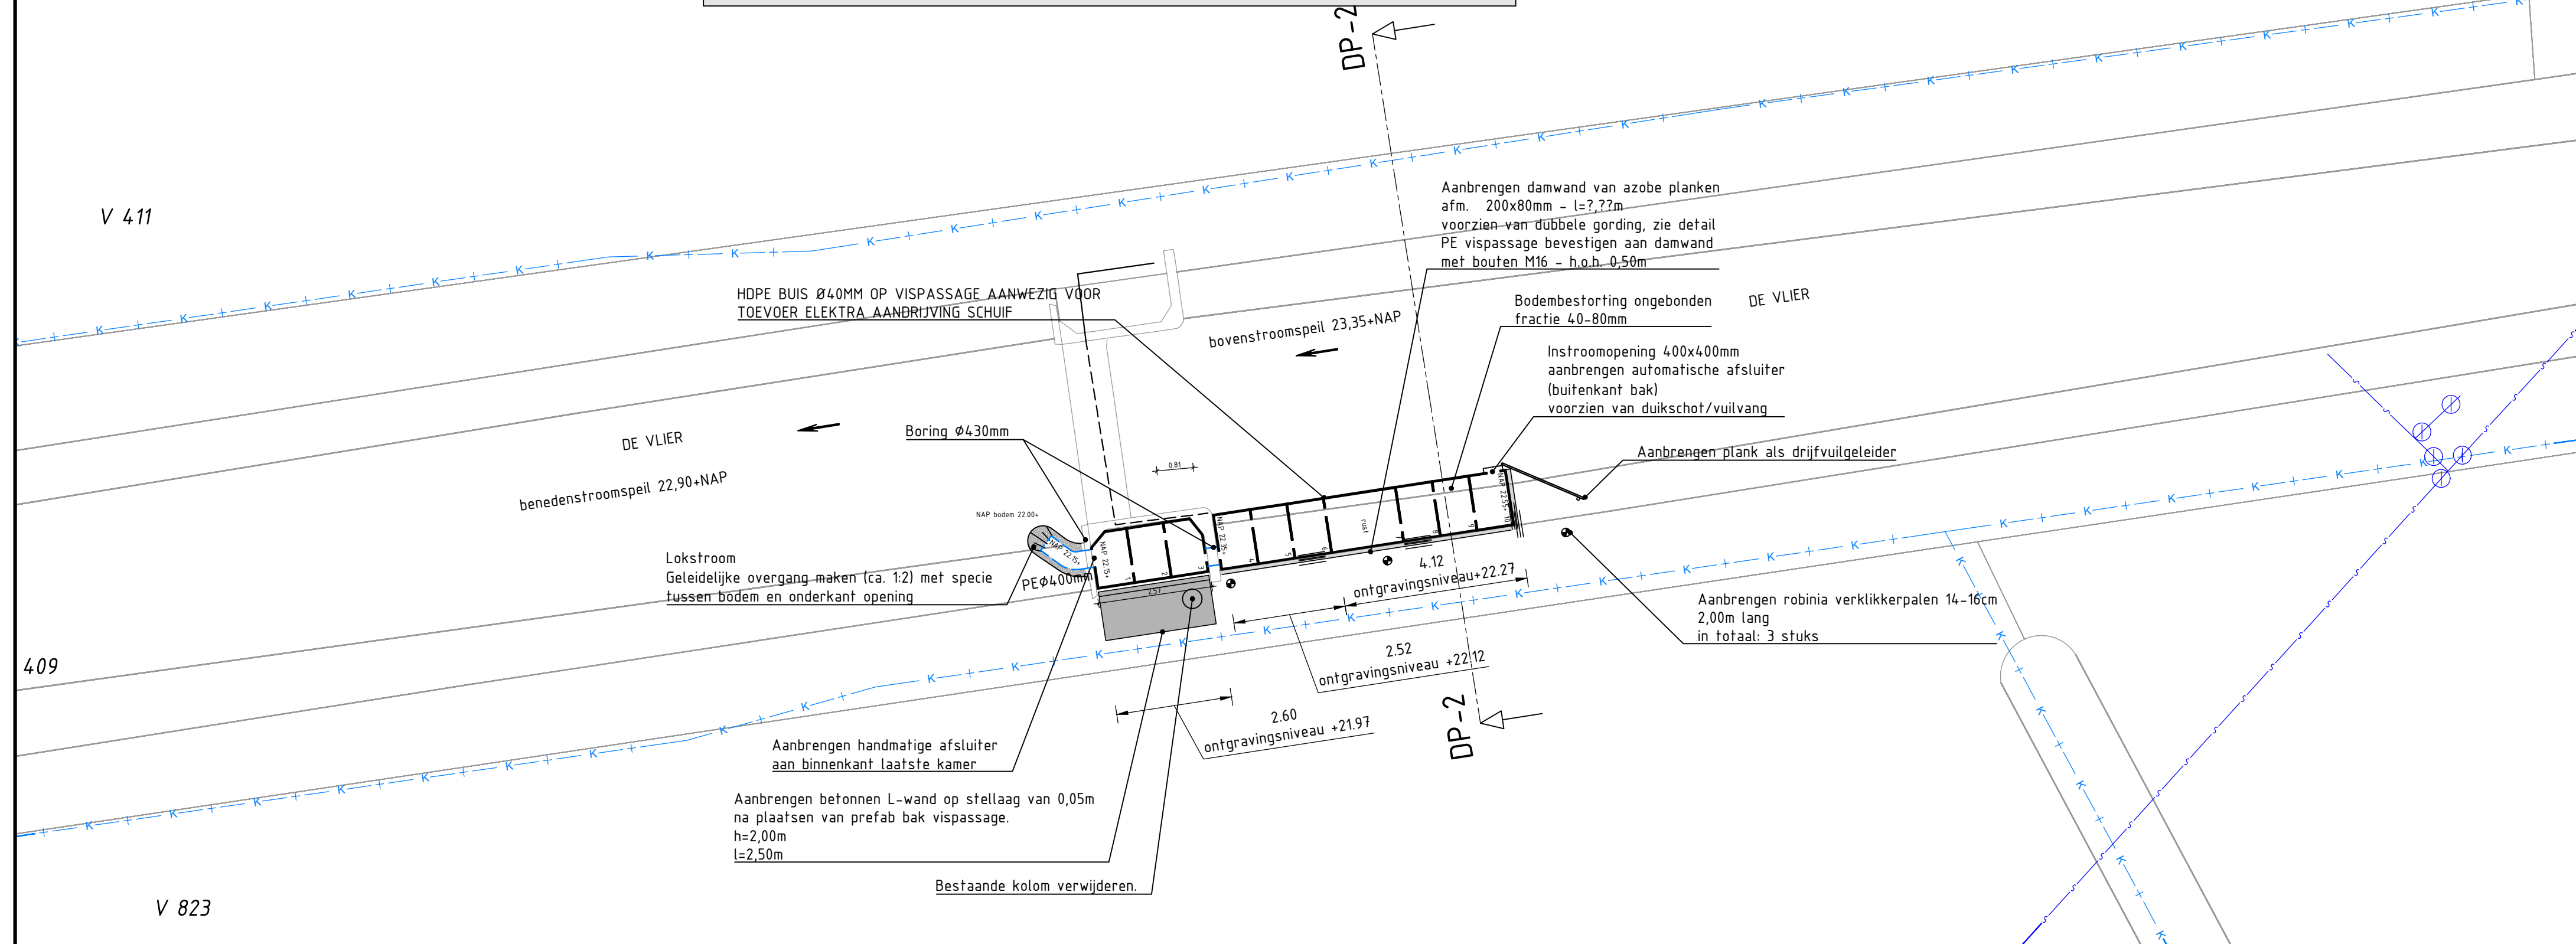

Schaal 1:1000

Kadastrale grens

	Databel
--	---------

Laagspanning


Middenspanning

 Persleiding


□ □ □ □ □

Copyright Clearance Center

← Stroomrichting watergang





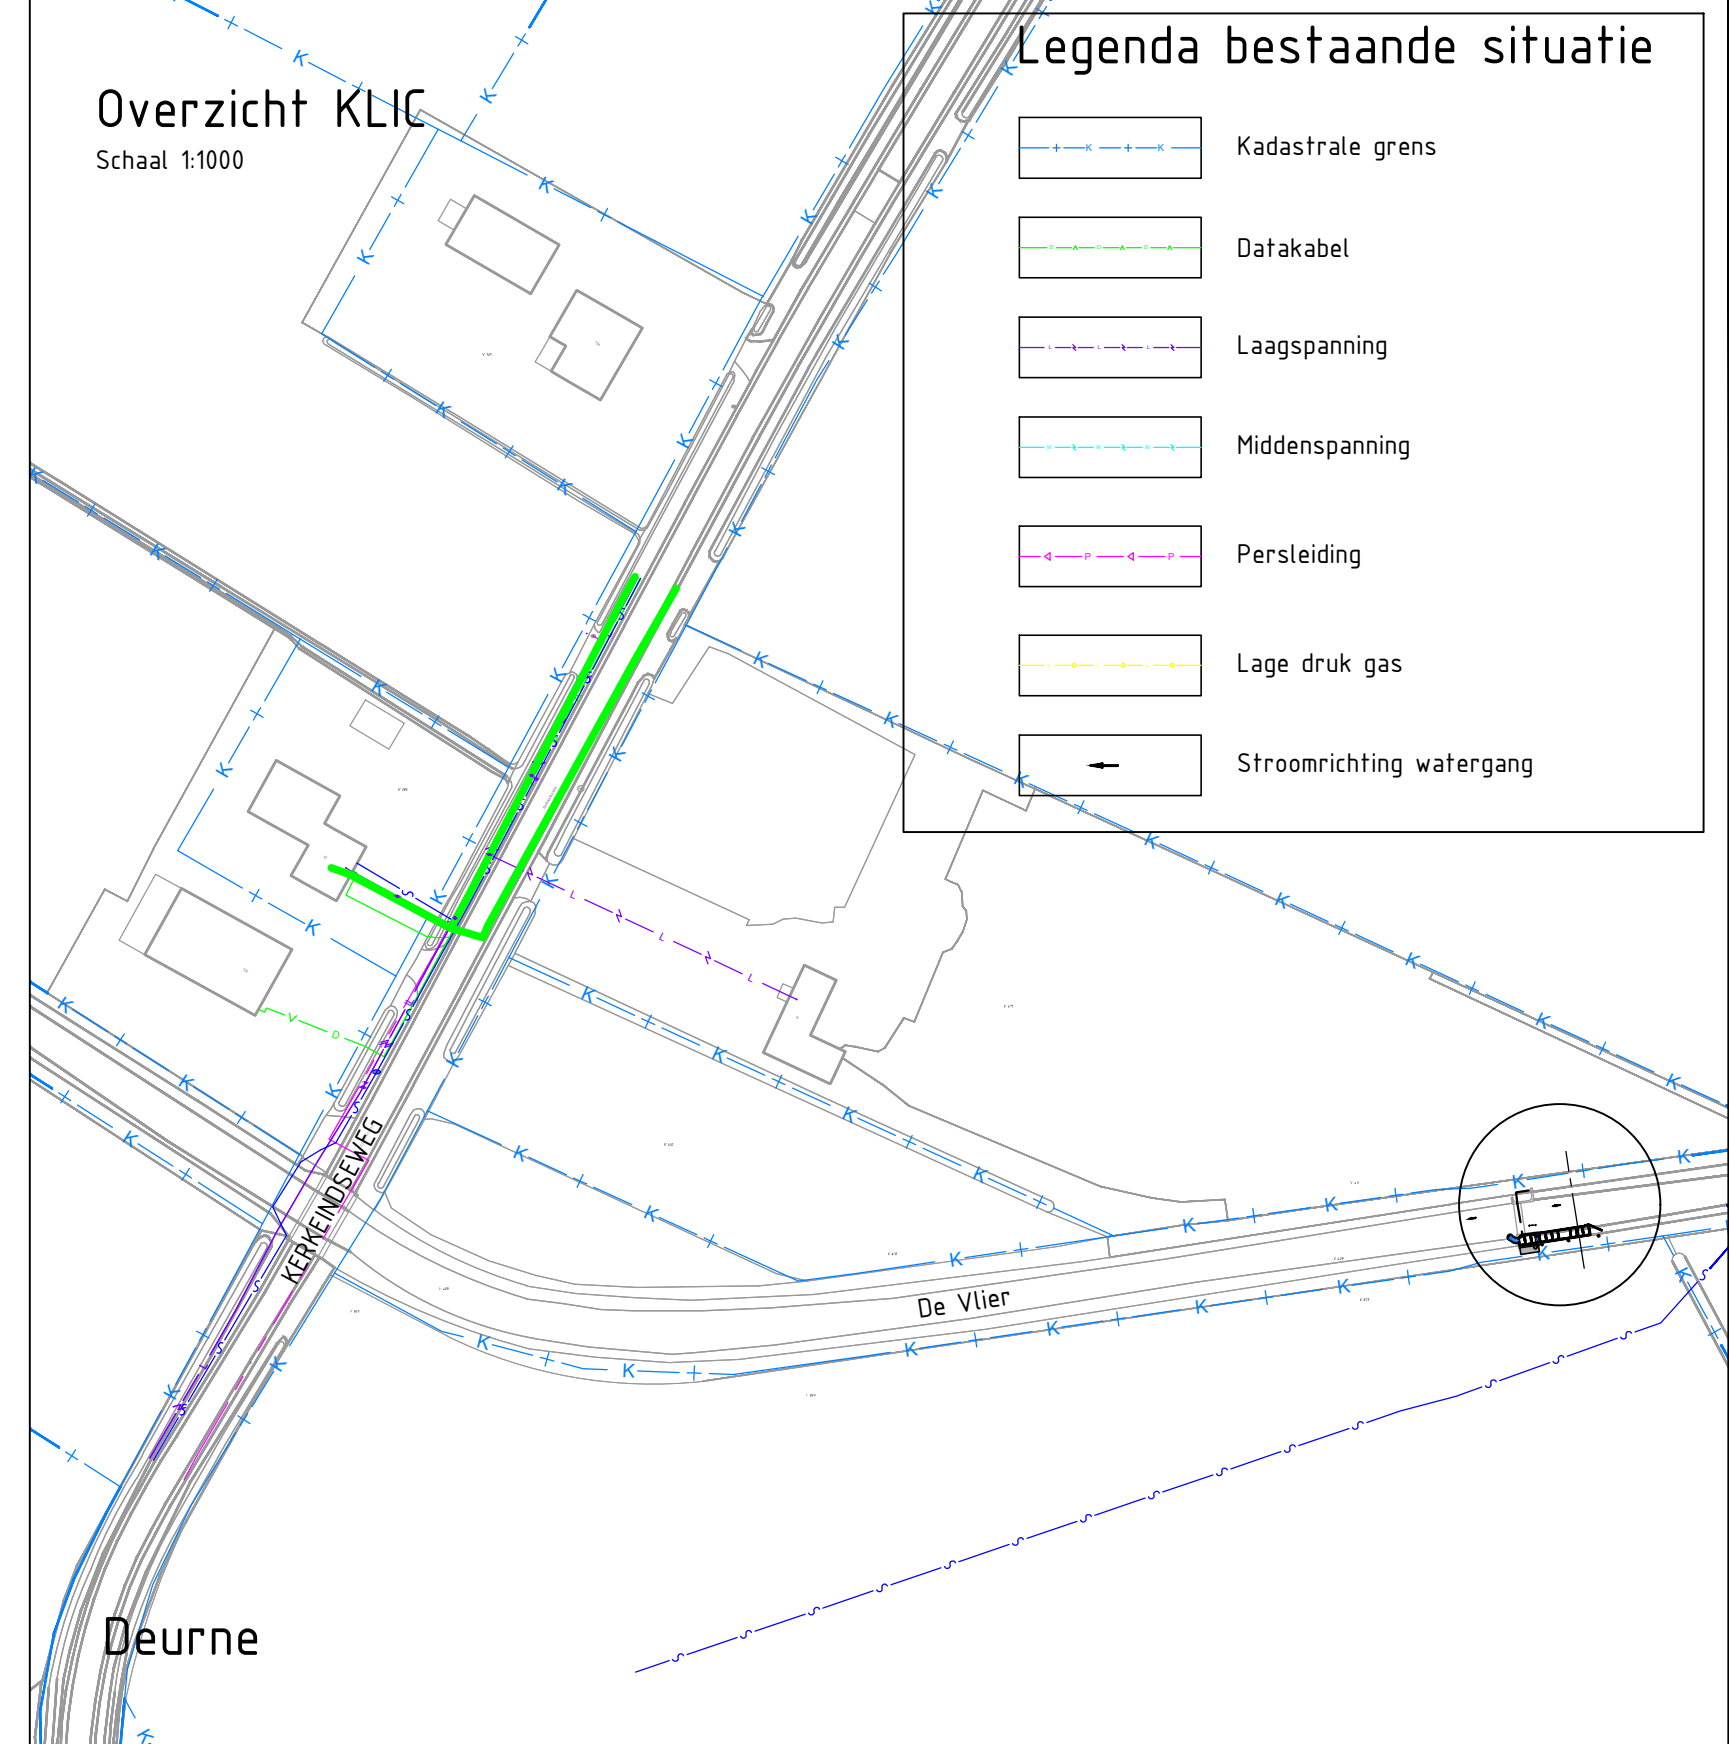


Schaal 1:20

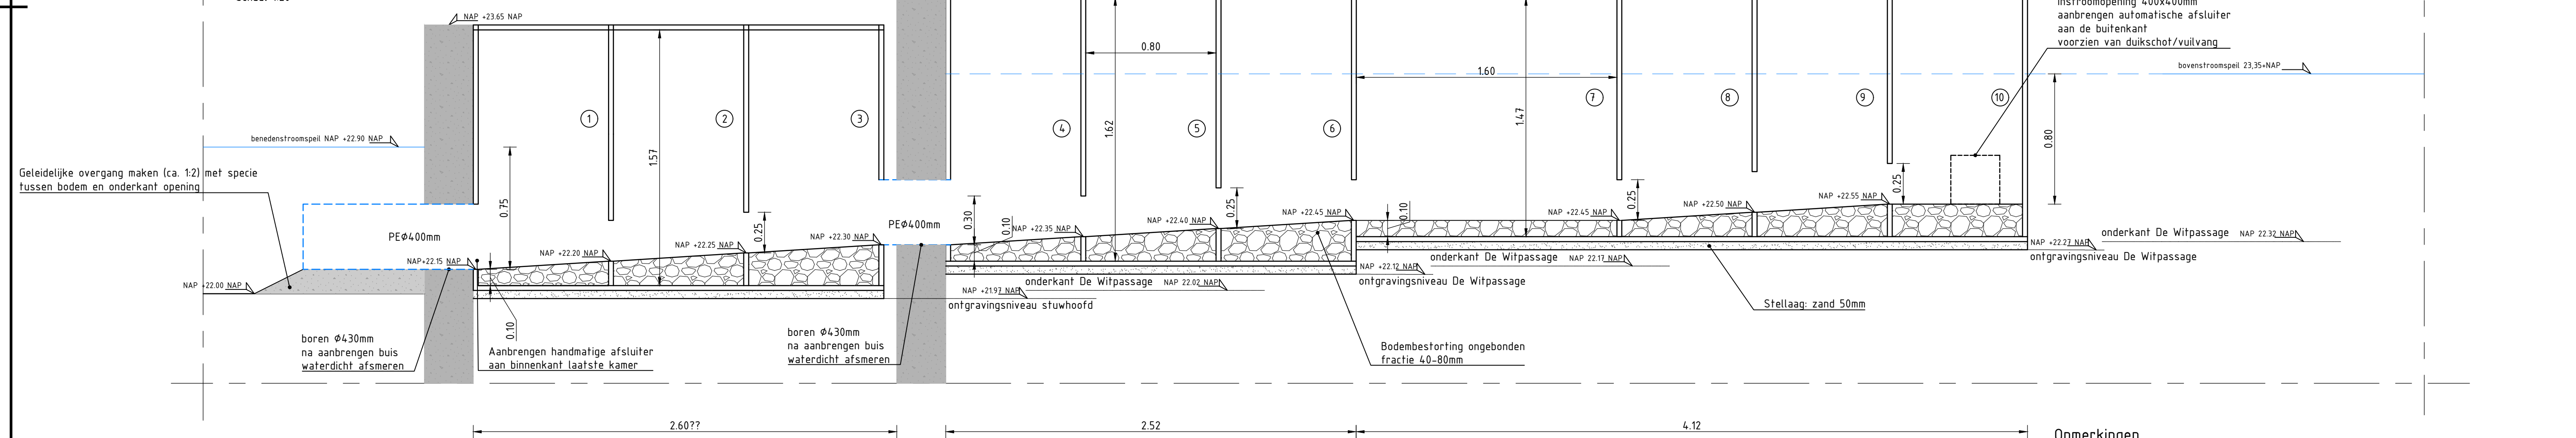

Opmerkingen

- Maten in meters, tenzij anders vermeld;
- Materiaalmaten in millimeters, tenzij anders vermeld;
- Hoogtematen in meters t.o.v. N.A.P., tenzij anders vermeld;
- Diameters in millimeters, tenzij anders vermeld;
- Coördinaten in meters t.o.v. Rijkssdriehoeksfetisel;
- Hoeken in graden (360°);
- Lijging kabels en leidingen indicatief weergegeven, exacte lijging bepalen d.m.v. het graven van proefsluven.

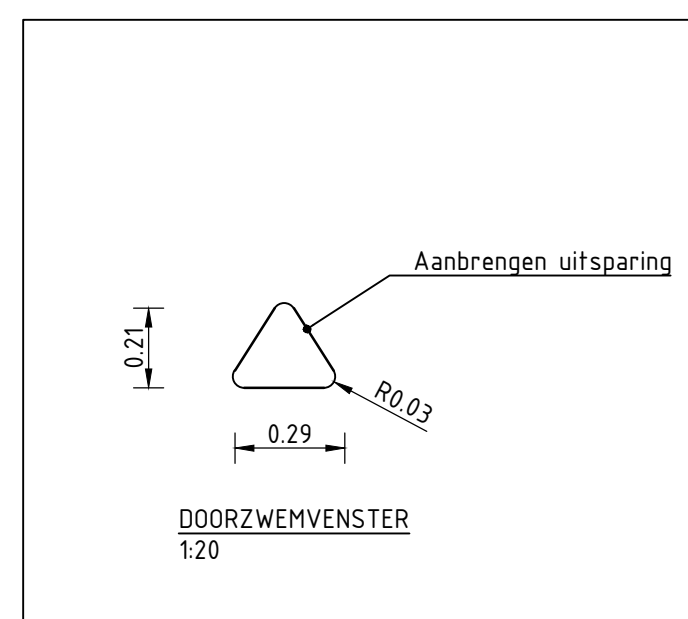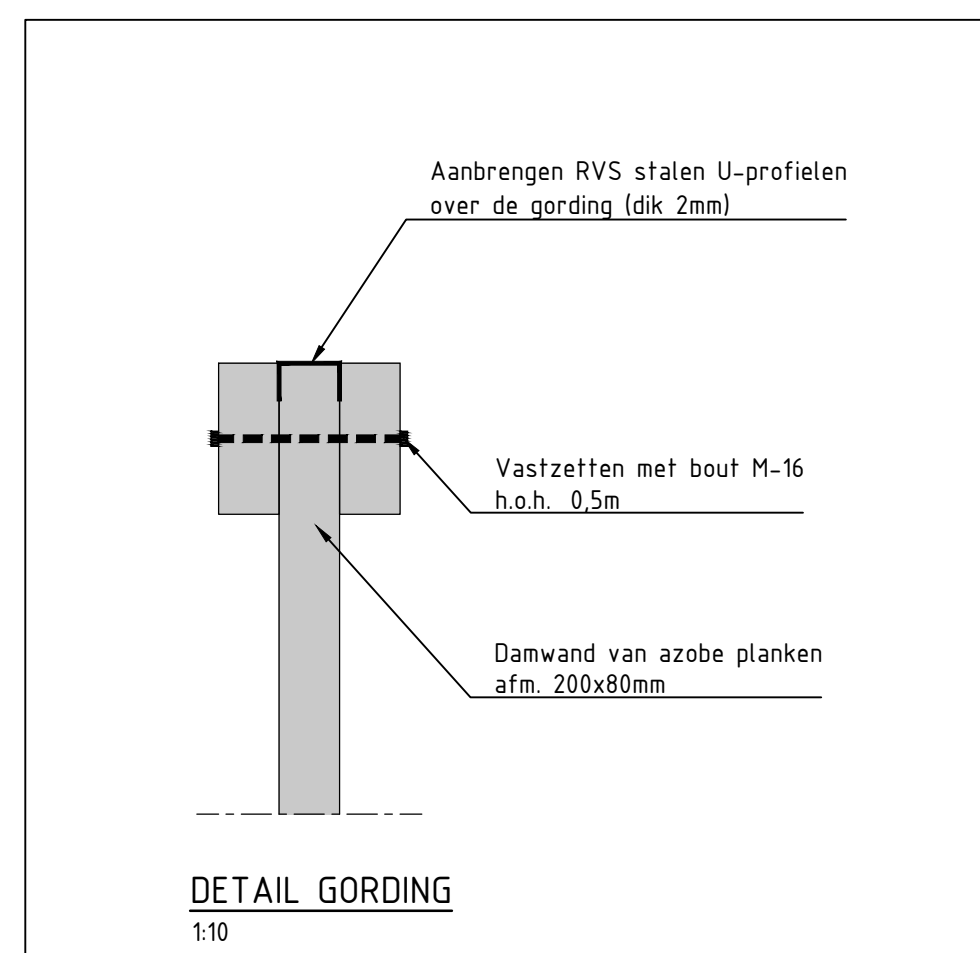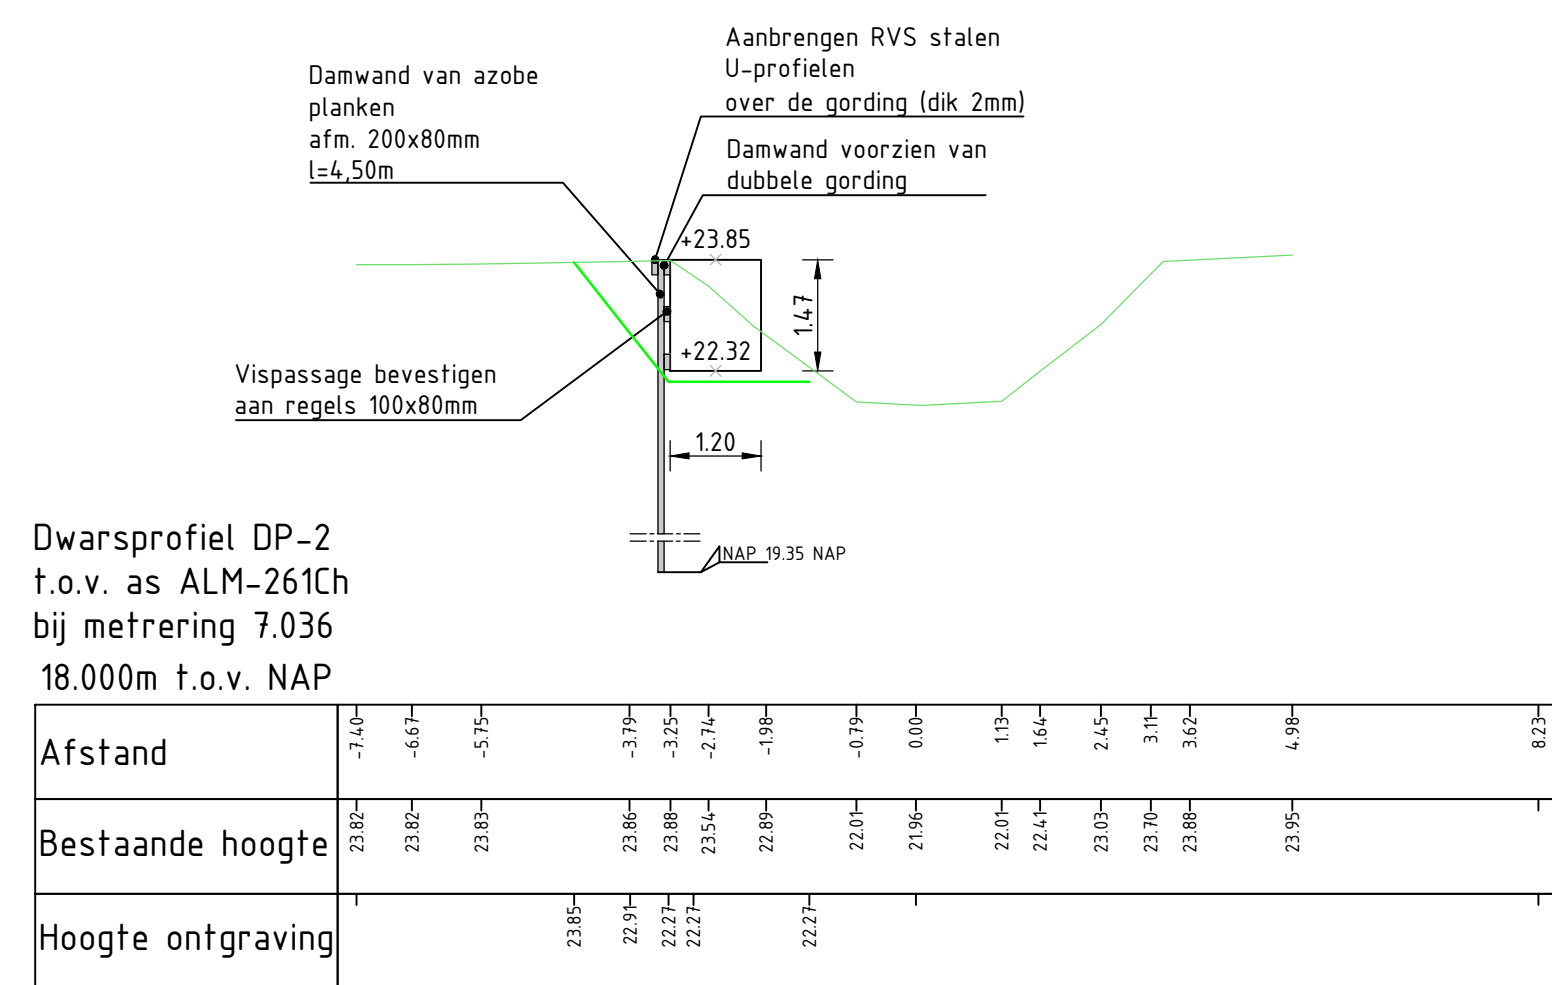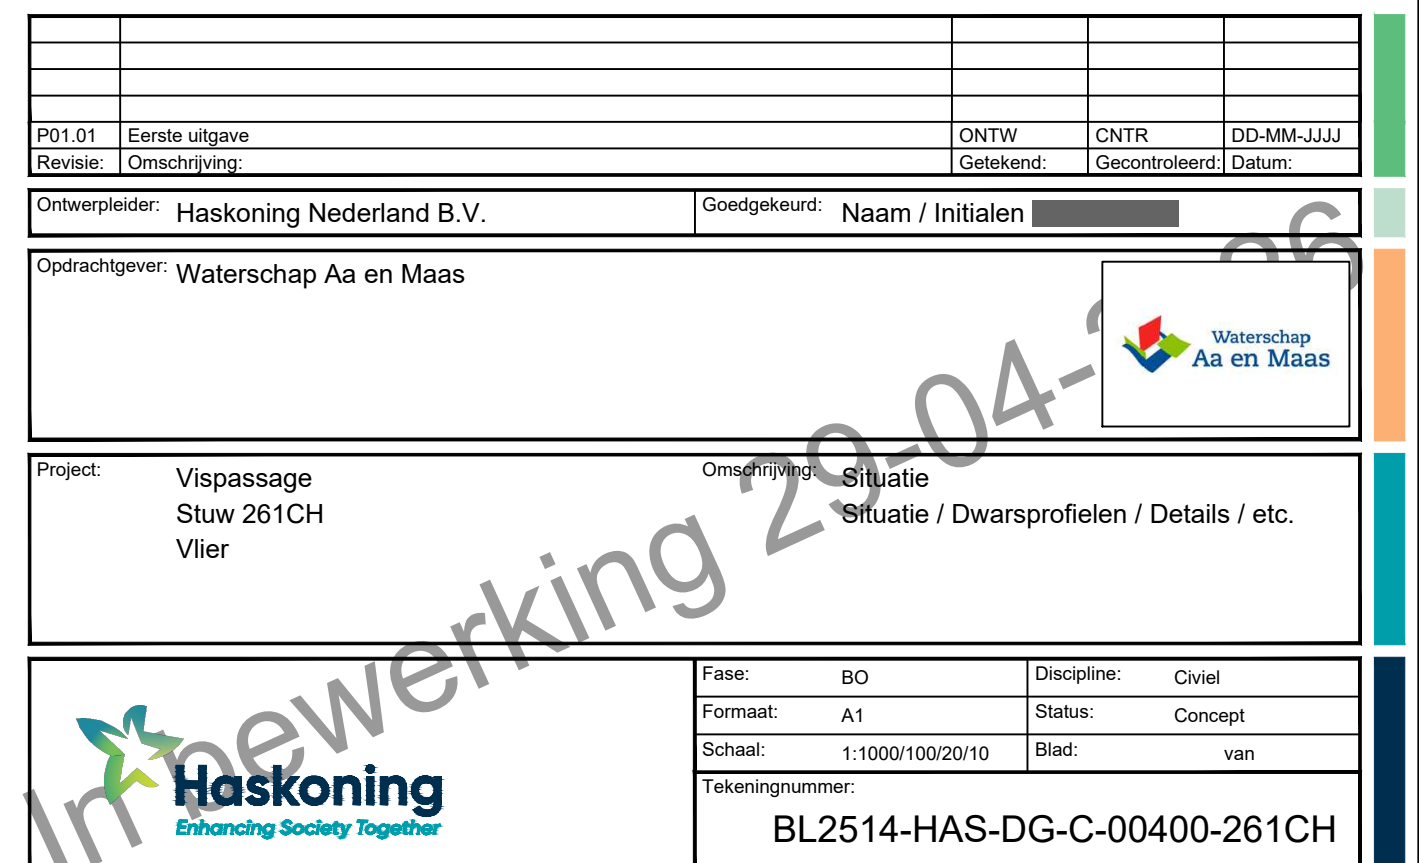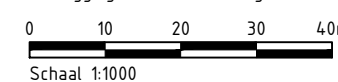

Schaal 1:20

