

W-00 begane grond

1 : 100

RIOLERING-VENTILATIE

01	toilet	d=110
02	fontein	d=50
03	vaatwasser	d=75
04	gootsteen	d=75
05	wastafel	d=50
06	douche	d=75
07	wasmachine/droger	d=75
08	standleiding	d=110
09	beluchting standleiding	d=110
10	bad	d=75
11	afvoer warmtepomp	d=75



De riolering en ventilatie zijn slechts een indicatie
Definitieve riolering- en ventilatietekening vlg. installateur

Riolering conform NEN 3215 en NPR 3216

Ventilatie:
MT: mechanische toevoer
MA: Mechanische afvoer

W-01 eerste verdieping

1 : 100

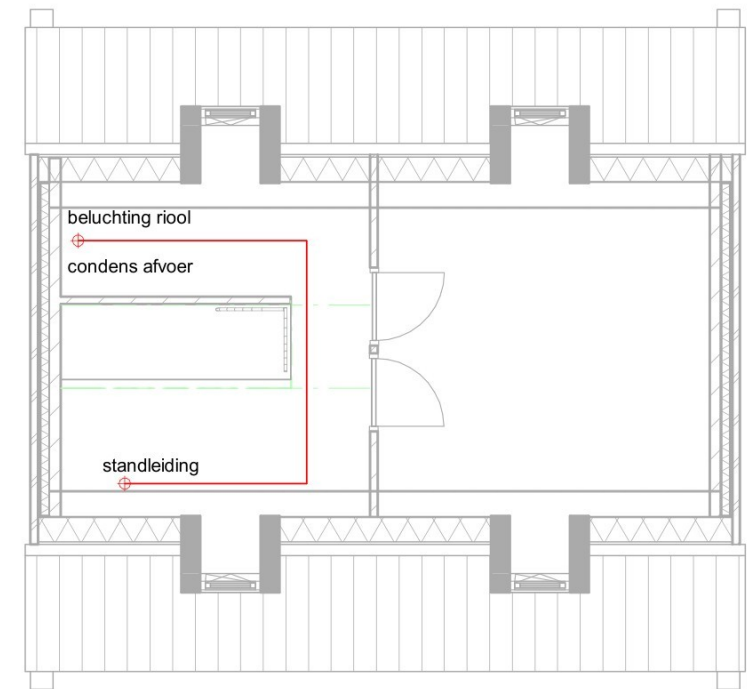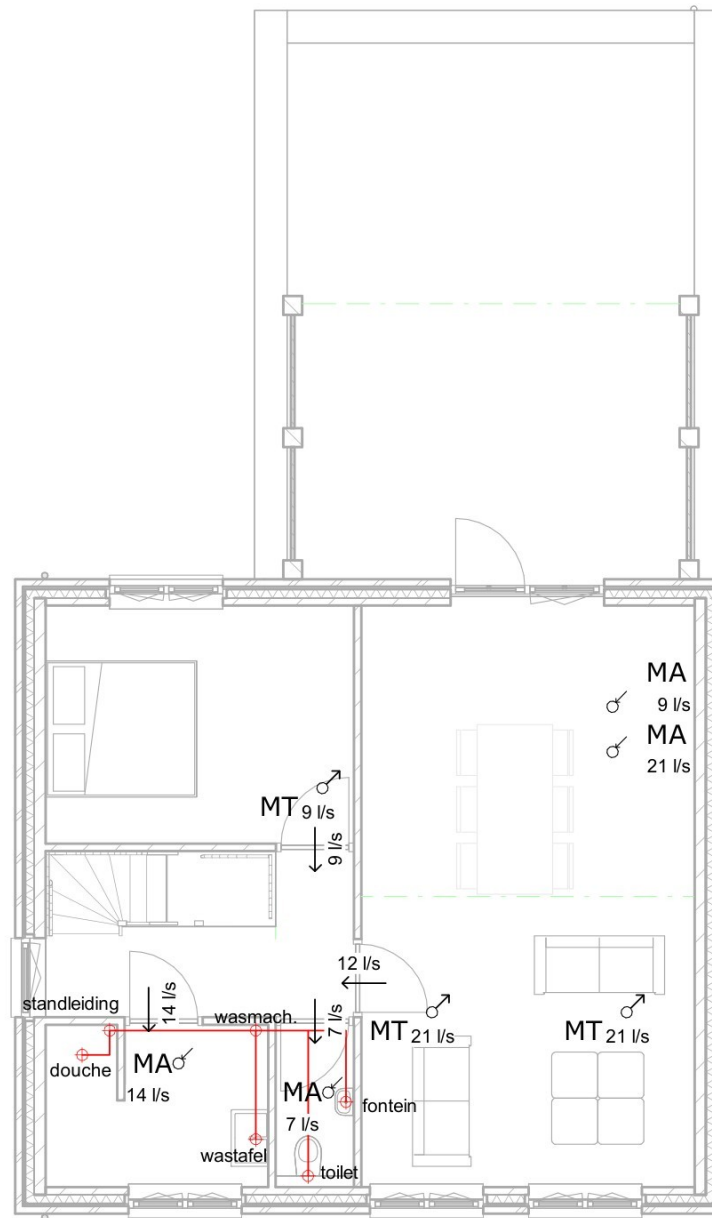

W-02 tweede verdieping

1 : 100

Project
Nieuwbouw 2 appartementen
Heuvelstraat

Projectadres
Heuvelstraat 1B-1C

Omschrijving
Riolering-Ventilatie

Status
Technisch ontwerp

Schaal
1:100

Formaat
A3

Datum
09-01-2026

Wijzigingsdatum
25-09-2018

Projectnummer
2512

Tekeningnummer
TO-2-04