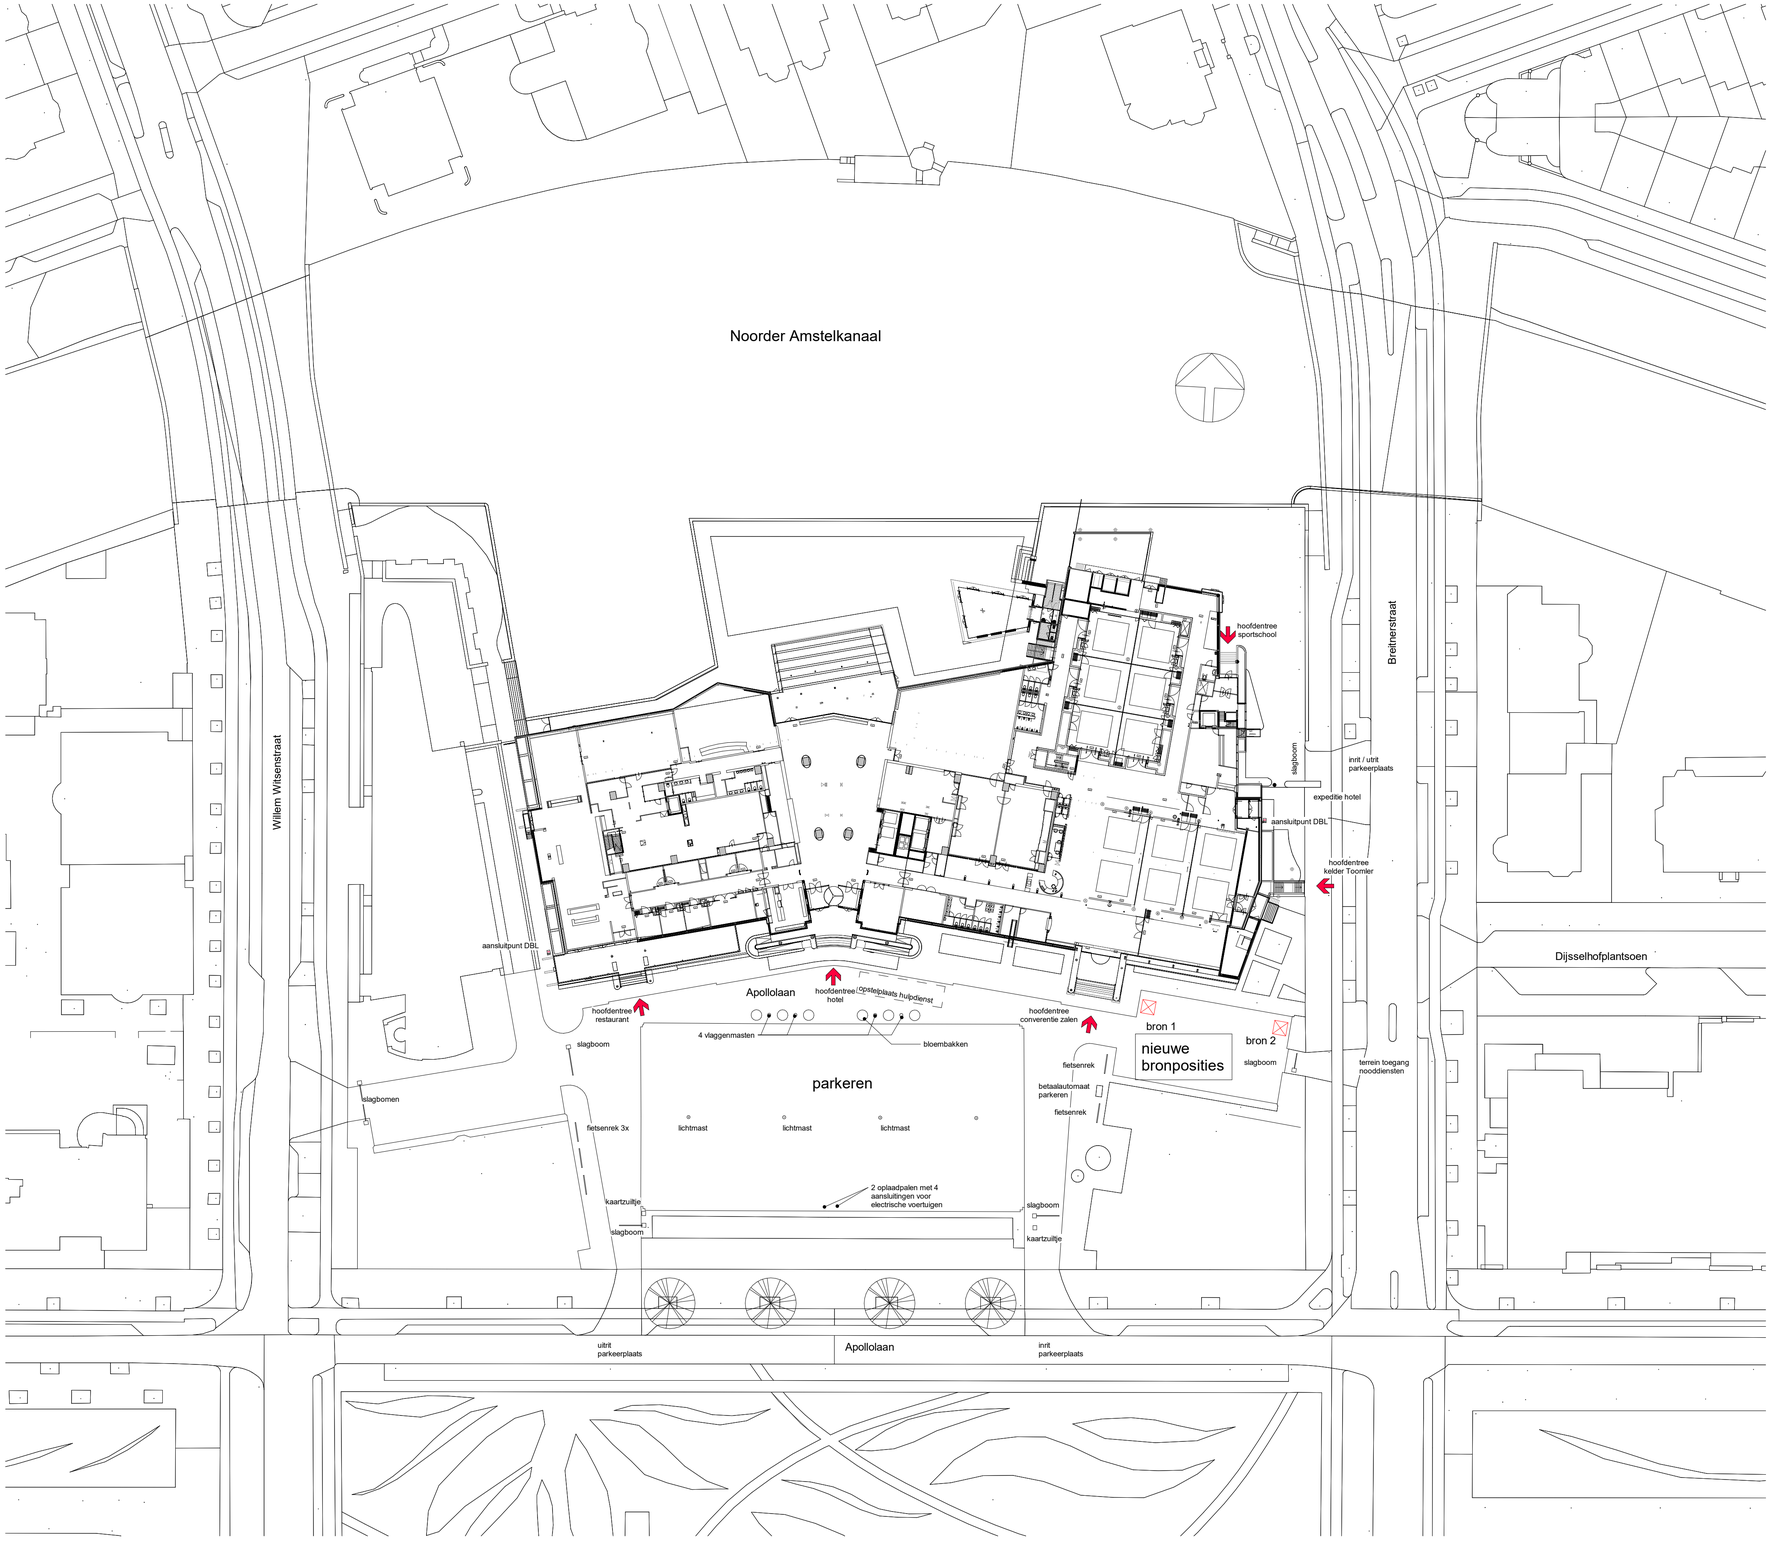

Opmerkingen:

adres Apollolaan 138 te Amsterdam
rijksmonument nummer 532205

alle maatvoering in het werk te controleren

Wijzigingen:

A 16-08-2023 nuldatum

opdrachtgever:
Amsterdam-Hilton Hotel B.V.
Duivendrechtsekade 87
postbus 94050 Tel: 020- 6922444
1090GB Amsterdam

adviseur constructies:
Van Rossum Raadgevende Ingenieurs b.v. Amsterdam
Pedro de Medinalaan 3a Tel: 020 – 6153711
1086 XK AMSTERDAM

adviseur installaties:
Instaview Installatie Management

Wattstraat 3 Tel. 0252-745133
2171 TP Sassenheim

adviseur brandveiligheid:
EFPC risk & safety consultants
Leyenseweg 113G
3721 BC Bilthoven Tel.030-2252400

Architect
OZ
OZ K. Zwitser
Postbus 37697 +31 20 31 41 111
1030 BH Amsterdam k.zwitser@OZarchitect.nl

Hilton Hotel Amsterdam vergroten dakopbouw

21-789RB

bladnummer:
OA-90-00

versie:
B

datum:
28-06-2024

onderwerp:
situatie
situatie nieuwe toestand

schaal:
1 : 500

formaat:
A1

Disclaimer Aan de voorgeschreven uitvoering van de in deze tekening aangeduide hoofdvormen kan geen enkele aansprakelijkheid worden ontleend. Alle rechten voorbehouden. Niets uit deze tekening mag worden gekopieerd en/of openbaar gemaakt zonder voorafgaande schriftelijke toestemming van OZ Architecten.

LEGAL Alle overeenkomsten van OZ zijn van toepassing op de Algemene Voorwaarden van OZ, gedeponeerd bij de Kamer van Koophandel te Amsterdam onder nummer 33270207.

kiwa
ISO 9001