



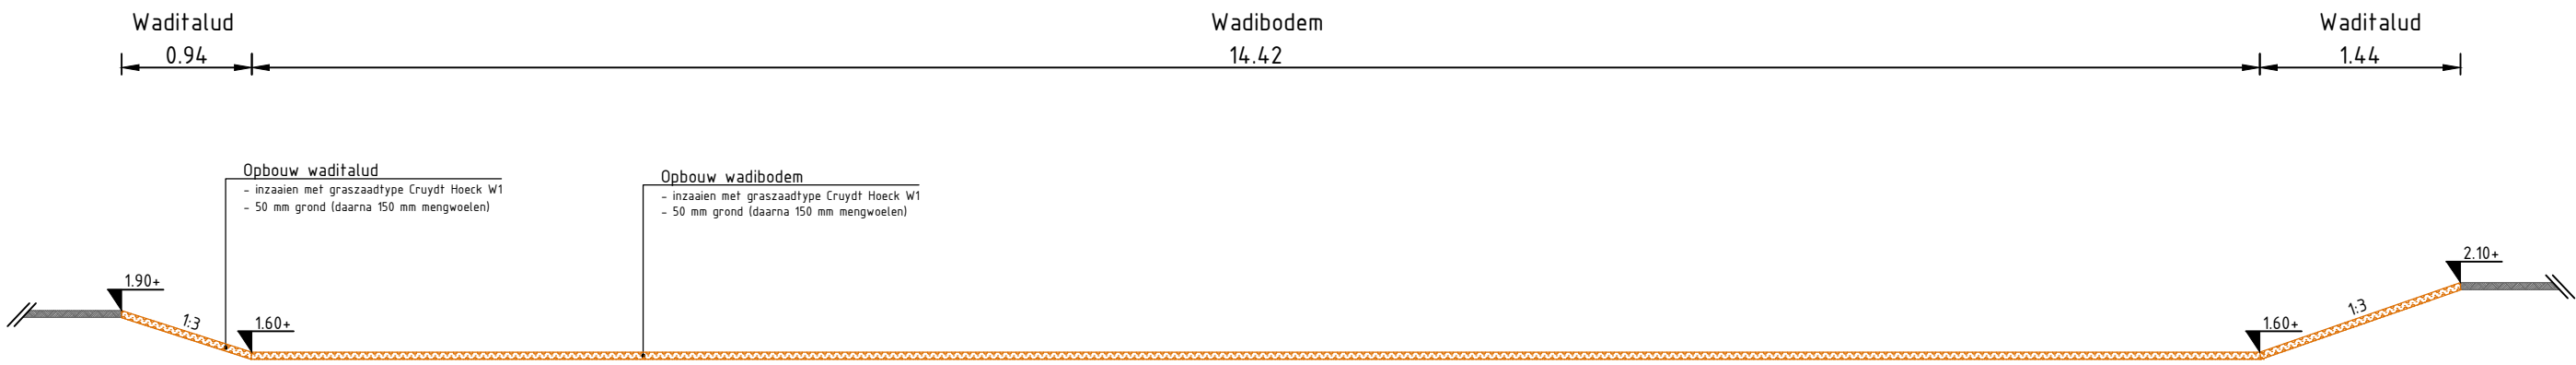

Legenda

- Perceelgrens
- Bestaande oprit verharding opp. ca. 402 m²
- Bestaande parkeerplaats verharding opp. ca. 265 m²
- Nieuwe verharding klinkers opp. ca. 430 m²
- Grind, bont opp. ca. 180 m²
- gras, onverhard opp. ca. 1645 m²
- Onderkant wadi opp. ca. 485 m²
- +2.00 Hoogtepunt obv. AHN4
- Uitstroom
- Te handhaven boom
- HWA perceelaansluiting
- HWA Ø200 PVC
- HWA Ø250 PVC
- Nieuwe WHA kolk
- Bestaande kolk
- Inspectieput

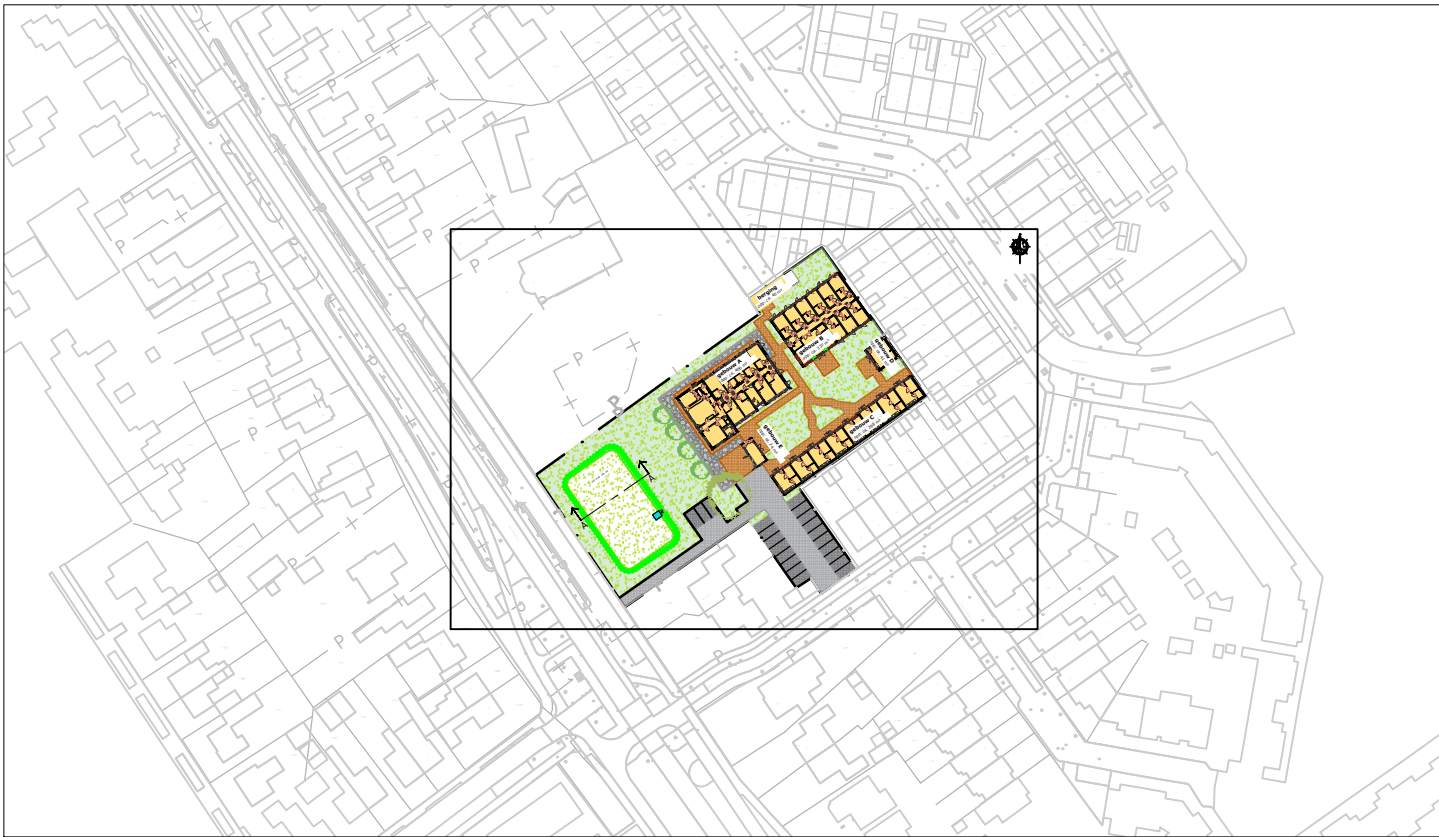

Dwarsprofiel A:A wadi
SCHAAL 1:50

ALGEMENE TOELICHTING:

- Maten in meters, tenzij anders vermeld;
- Materiaalmaten in mm, tenzij anders vermeld;
- Peilmaten in meters t.o.v. N.A.P., tenzij anders vermeld;
- Diameters in mm, tenzij anders vermeld.

0 5m 10m 12.5m
SCHAAL 1:250

Versie	Datum	Get.	Gec.	Wijzigingen

Opdrachtgever:
Onis Vastgoed BV

Project:
de Handschoen

Onderdeel:
Situatie

Tekening nr.
1322025-T-VO-S-01

Formaat:
A1

Status:
Definitief

Getekend:
5.1.2e

Gecontroleerd:
Vrijgave:

Blad van:
1 1

Datum:
03-10-2025

Vrijgave:
Vrijgave:

Stegehuis
Opdrachtgever: 28
7575 EJ Oldenzaal
T: www.stegehuis.nl E: info@stegehuis.nl

STEGEHUIS
OPLOSSINGEN VOOR RUIMTELIJKE OPGAVEN

Legenda toegepaste uitzonderingsgrondslagen

In dit document zijn gegevens geanonimiseerd op grond van:

Wet	Artikel	Omschrijving	Pagina's
Wet open overheid	Art. 5.1 lid 2 sub e	De eerbiediging van de persoonlijke levenssfeer	1