



Voorgevel

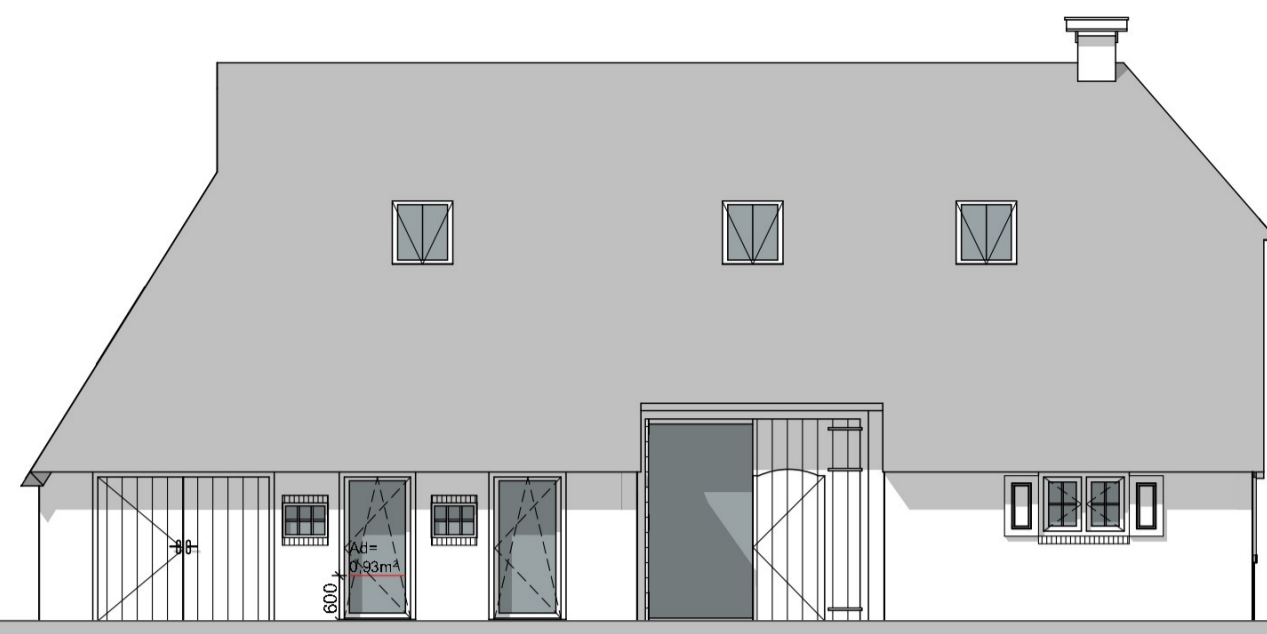


Linkergevel

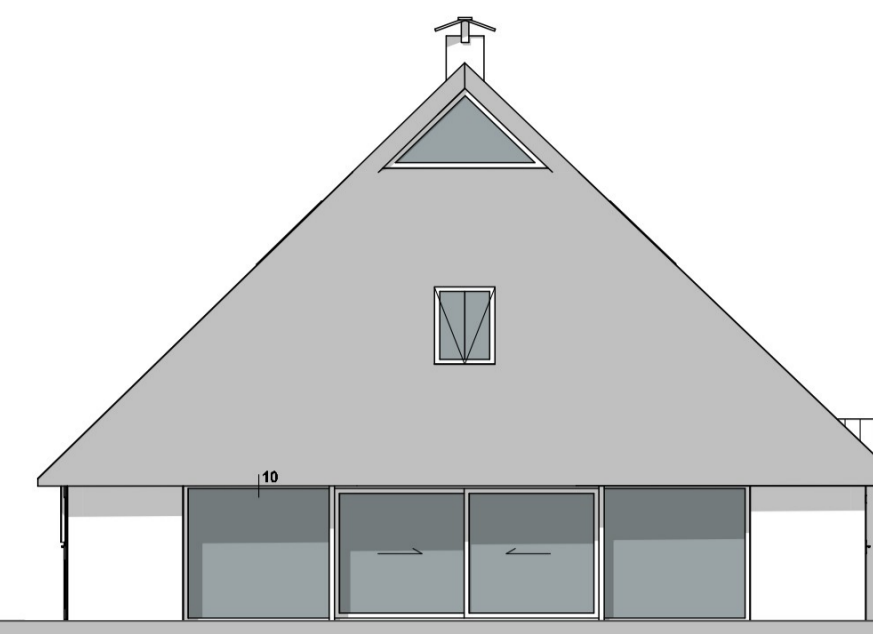


Achtergevel




Rechtergevel

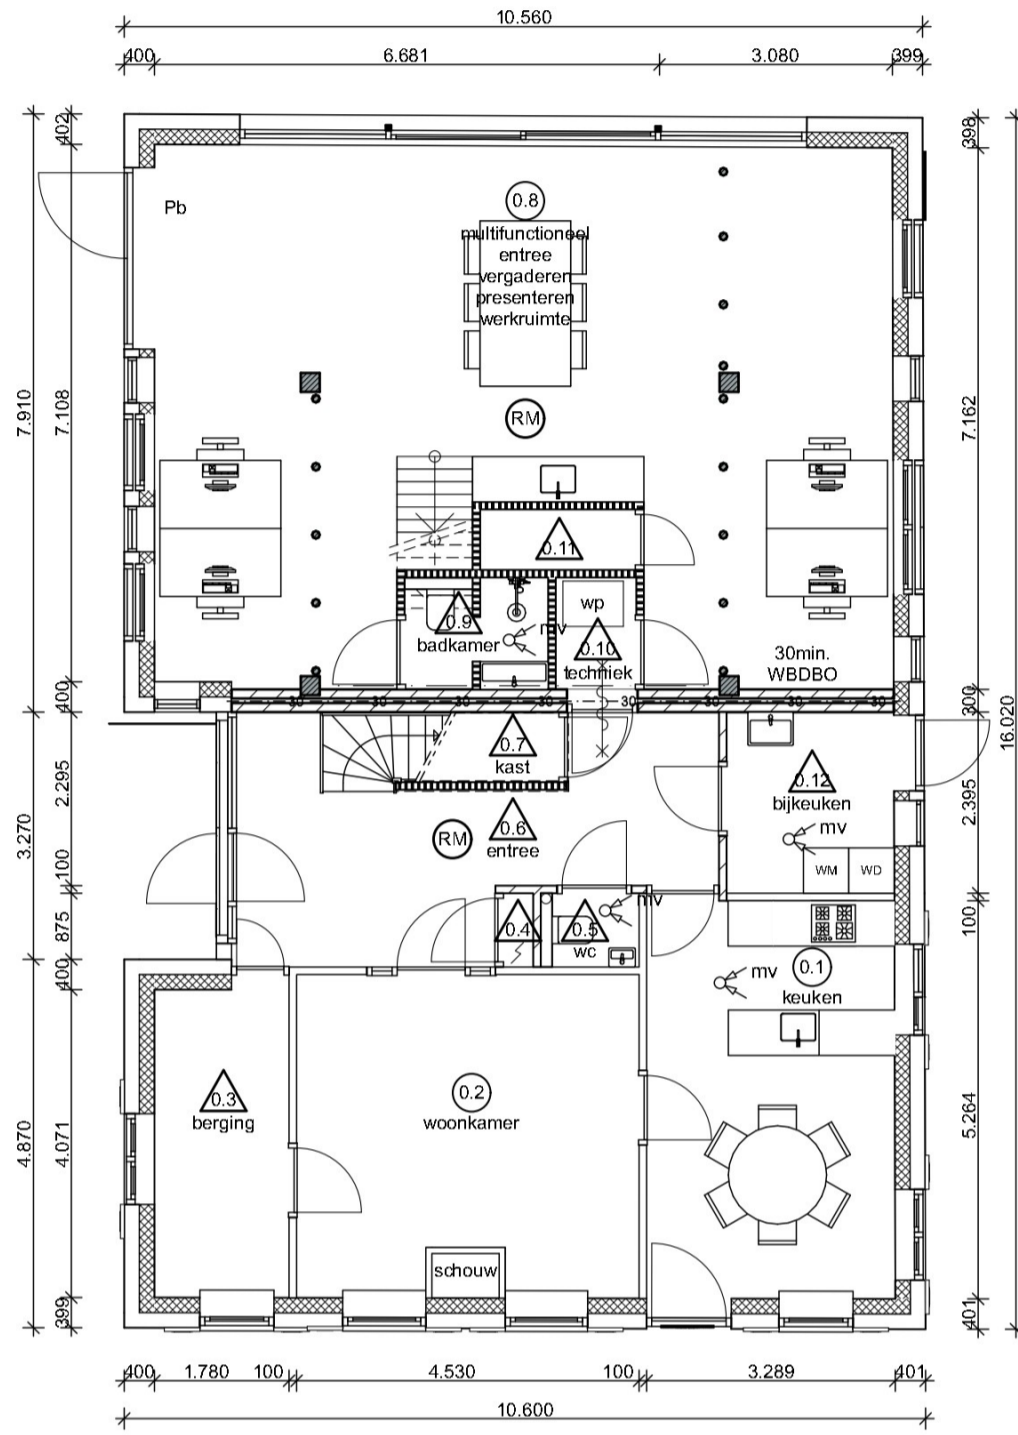


Begane grond

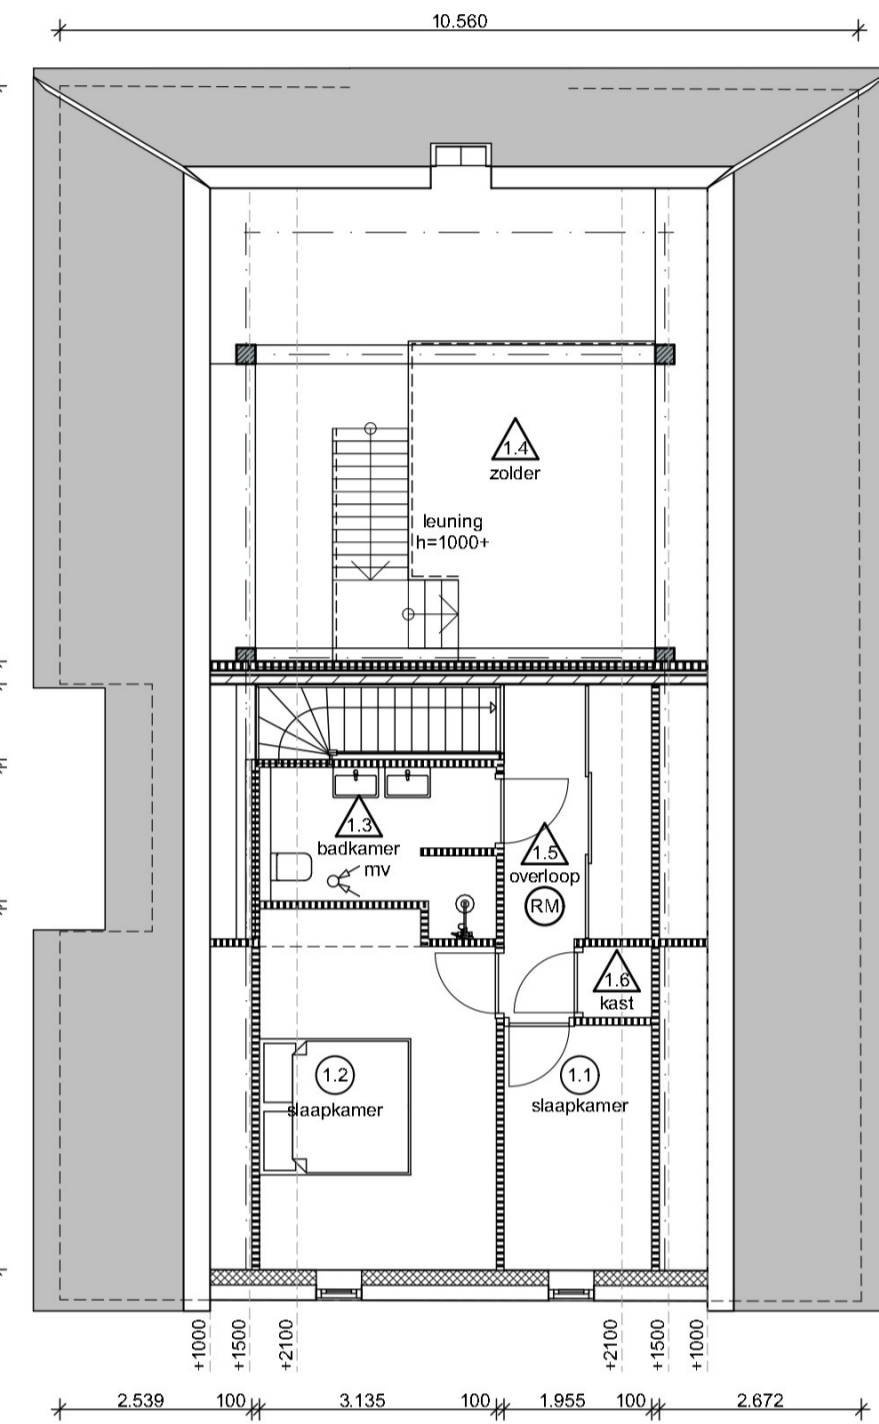

1e verdieping

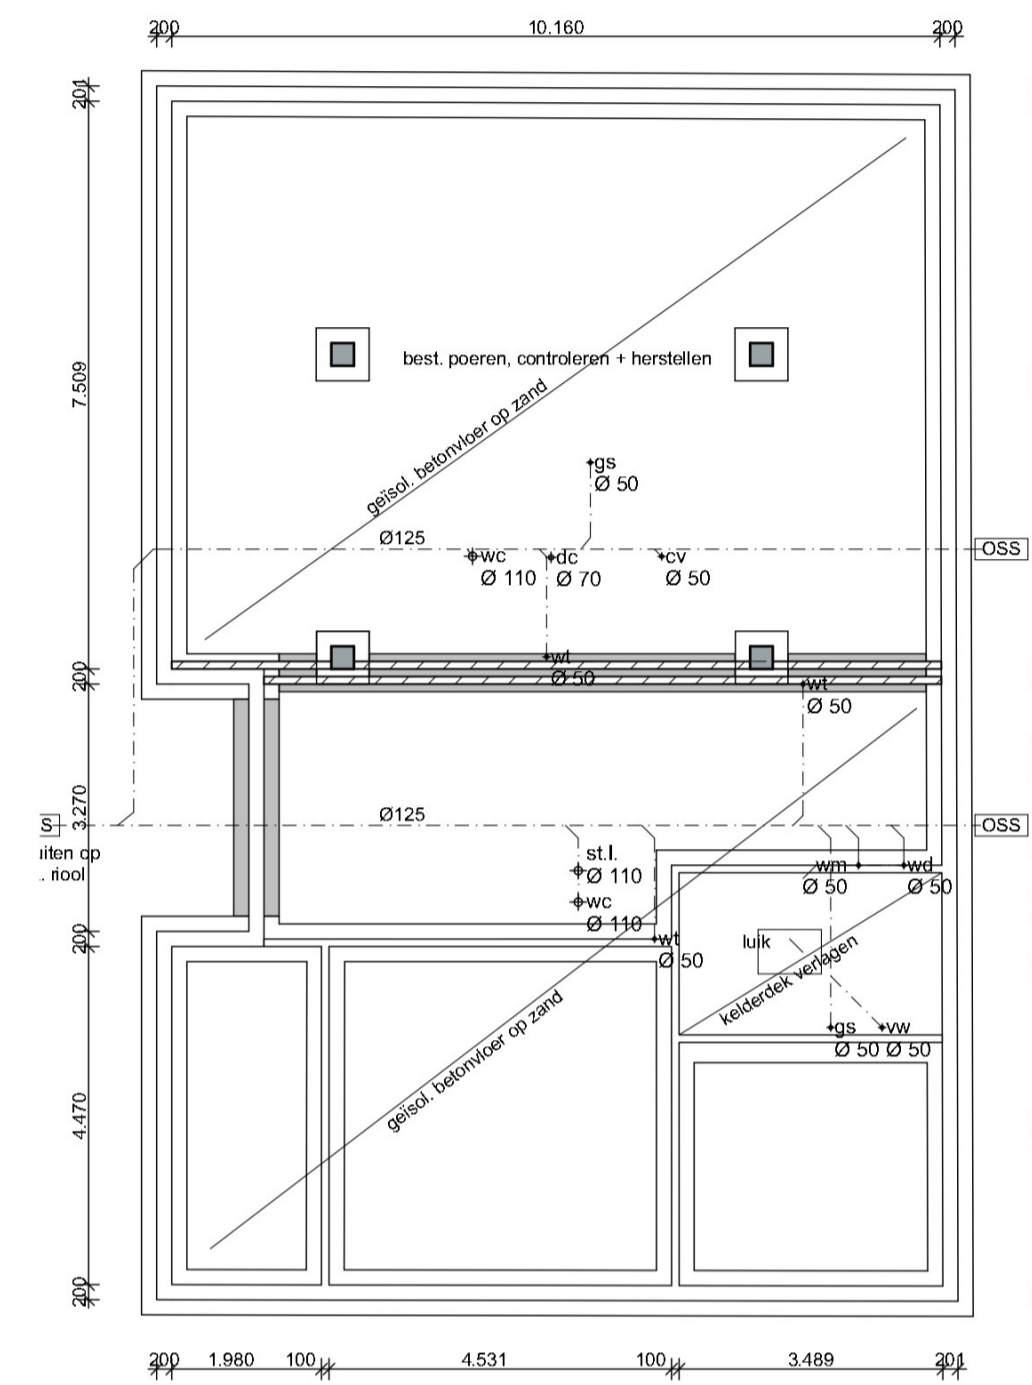

Fundering / Riolering / Vloerplan

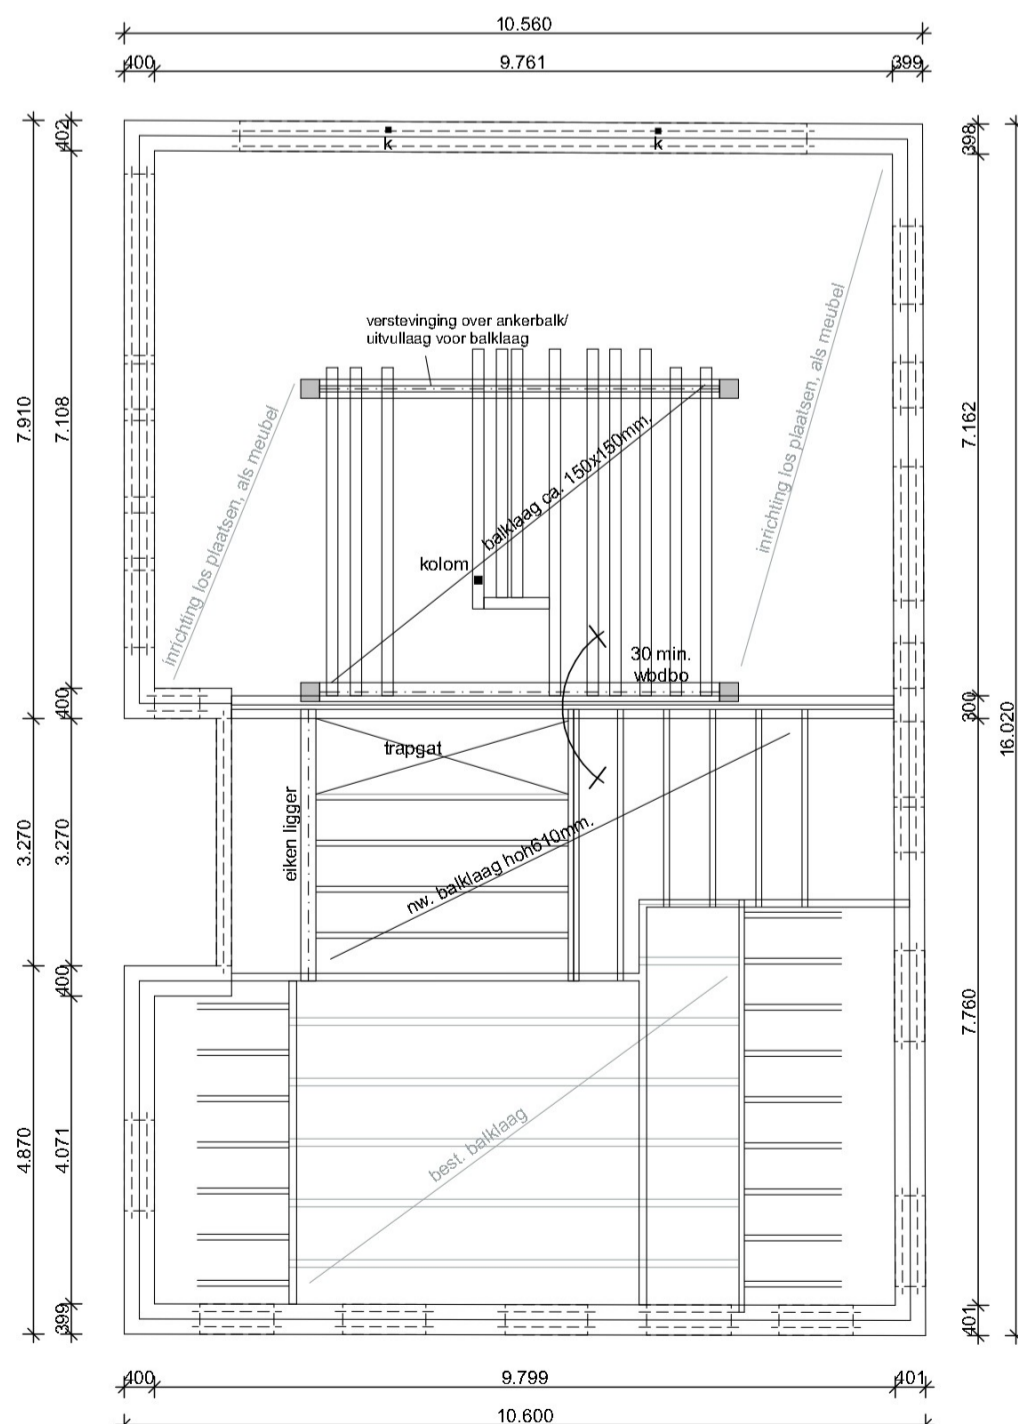

renvooi 2e verdieping

opbouw verdiepingvloeren

voorhuis:

- bestaand handhaven

deel:

- leraal MF/lewis zwalvstaart

- onderlayment 18mm

- balklaag hoh 610mm

met daartussen steenwol 70mm

- gipskartonplaat 12,5mm op latwerk

achterhuis:

- onderlayment 140mm

- balklaag ca. 150x150mm

- uitvullen op bestaand ankerbalk

exacte wapening + afmetingen

volgens opgave constructeur

t.p.v. sanitaire ruimten waterbestendig

gipskartonplaat aanbrengen

laten en onderlagen:

- bestaand handhaven

gebiedsfloer ca. 300mm + meer

nieuwe gemetselde poelen met kaphout

wc waterlooset

stl standleiding

wt wastafel

dc douche


wm wasmachine

wf wasdroger

cv cv-ketel

bd bad

ugs uitstortgootsteen

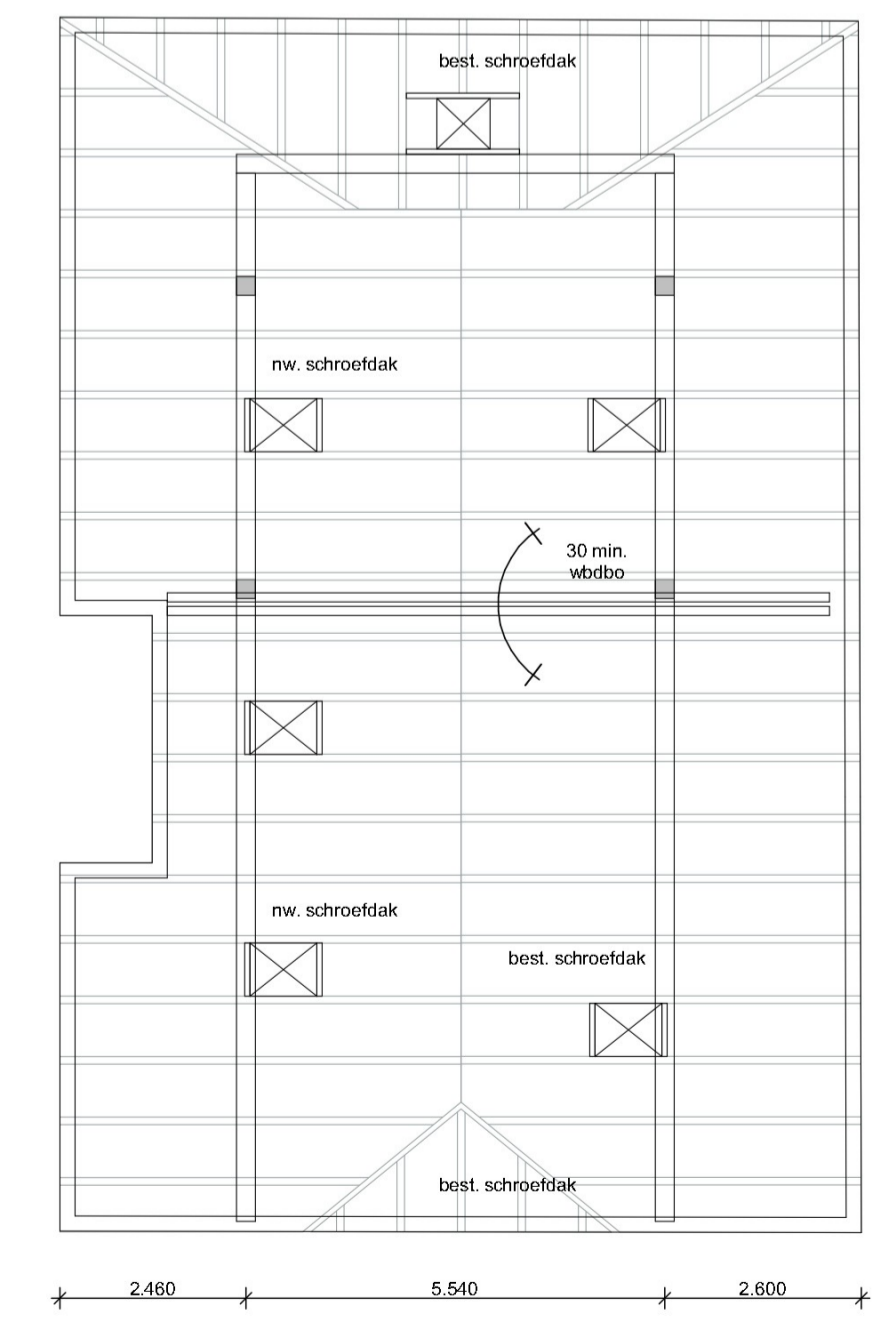

renvooi kapplan

bestaande dakconstructie behouden + herstellen

oost en achterzijde voorzien van schroefdak,

overig nog gebonden riet

opbouw dakconstructie voorhuis:

- best. riet, geschroefd

- best. spaanplaat 18mm

- best. sporen Ø150mm, herstellen

met daartussen isolatie

bv. isolatie PL 150

dik 150mm Rc=3,7m<sup>2</sup>/KW

komo-atteest 40047-13

- dampremmende folie

- tr.br. w. gipsvezelplaat 12,5mm op regelwerk

- platbodemwerking, bv. houten delen

dakconstructie:

bv. Renove FLDRX

afm. 77x118 met 1x roede


ripassen tussen sporen

ruweling 1b.v. dakvenster opnemen


in dakvlak

muurplaatankers hoh 1200mm

herstellen

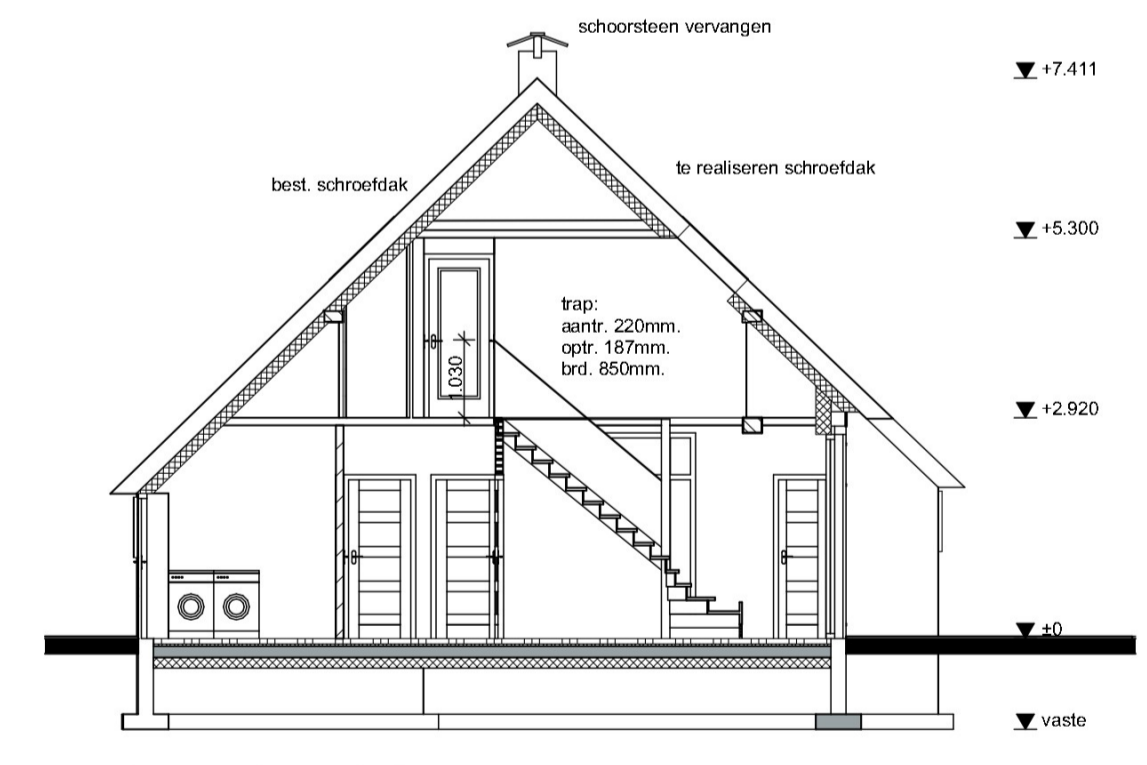


Doorsnede voorhuis

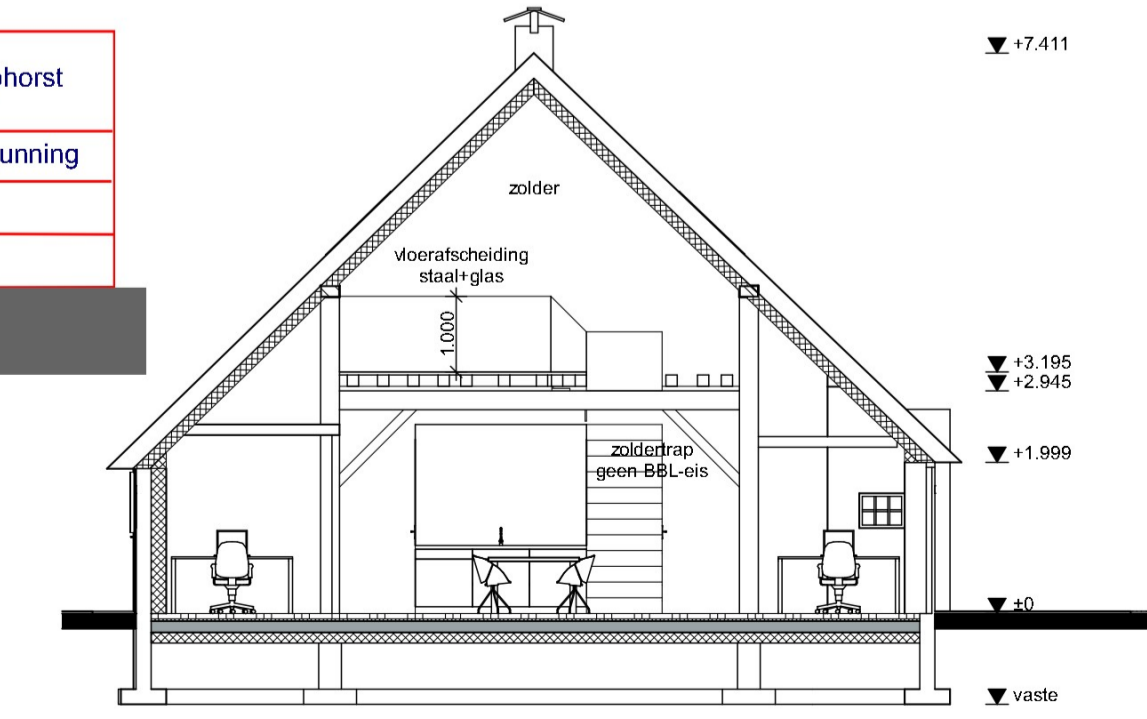

Doorsnede achterhuis

 <b>Dorpsbouwmeester gemeente Staphorst</b>	
aanvraag	omgevingsvergunning
advies	akkoord
datum	16 mei 2024
handtekening	

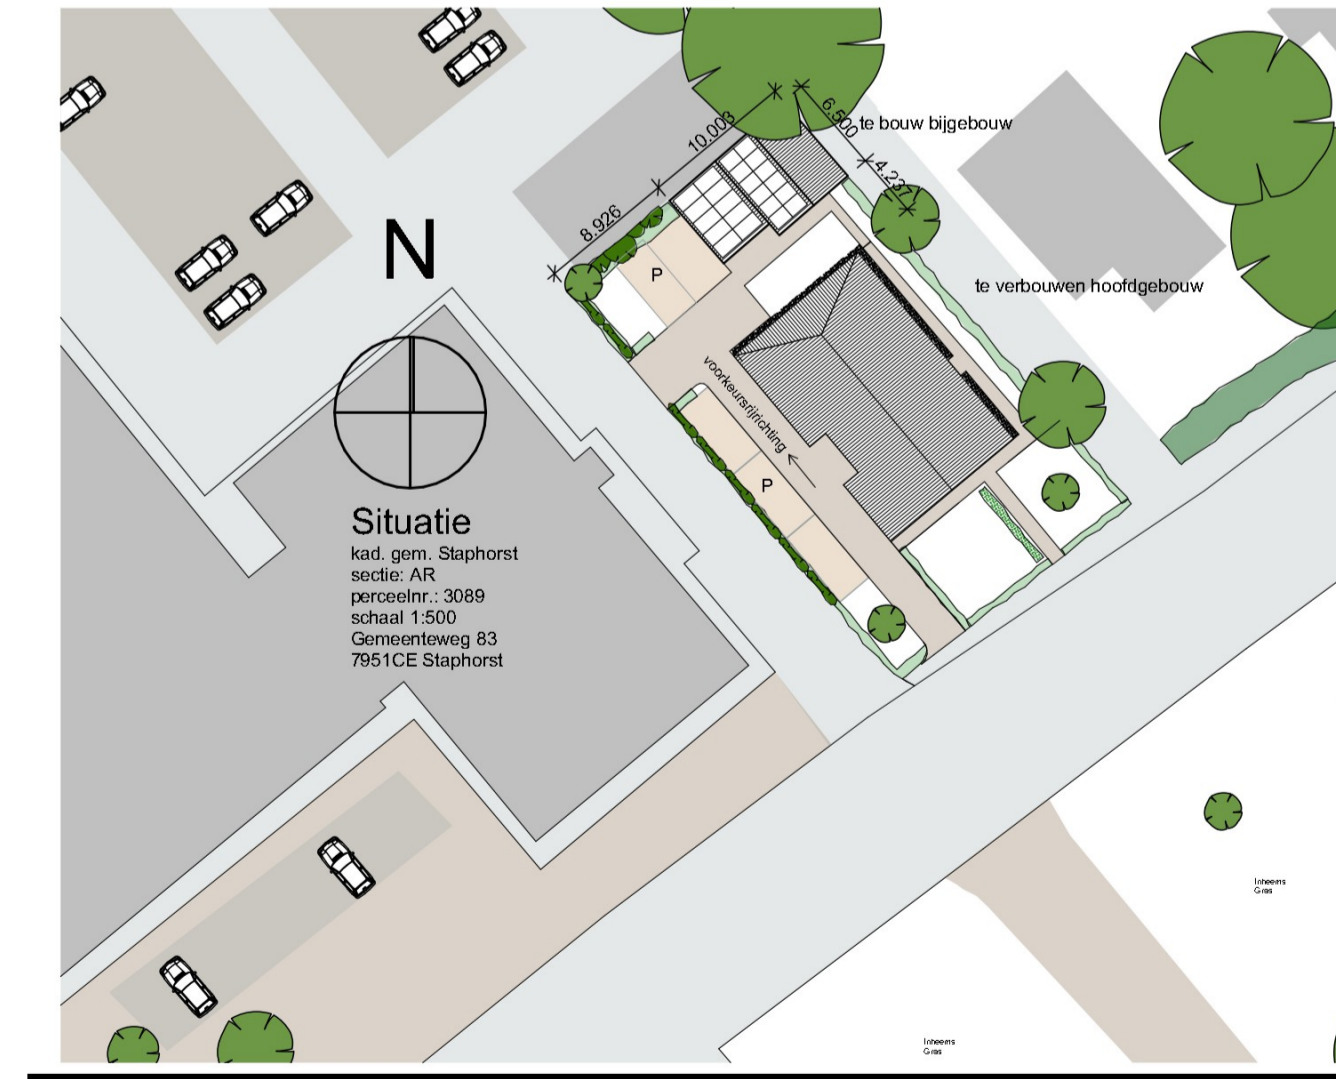

Project: **Verbouw en restauratie woonboerderij** Werknummer: 2303-1 Badnummer: **2**

Onderdeel: **Technische uitwerking**

Schaal: **1:100**

Opdrachtgever:

Revisie C:  
Revisie B:  
Revisie A:  
Datum: 02-05-2024

**vestus**  
bouwadvies

Keine Oever 2 7941 BK Meppel tel: 0522 49 17 66 mail: info@vestus.nl web: www.vestus.nl