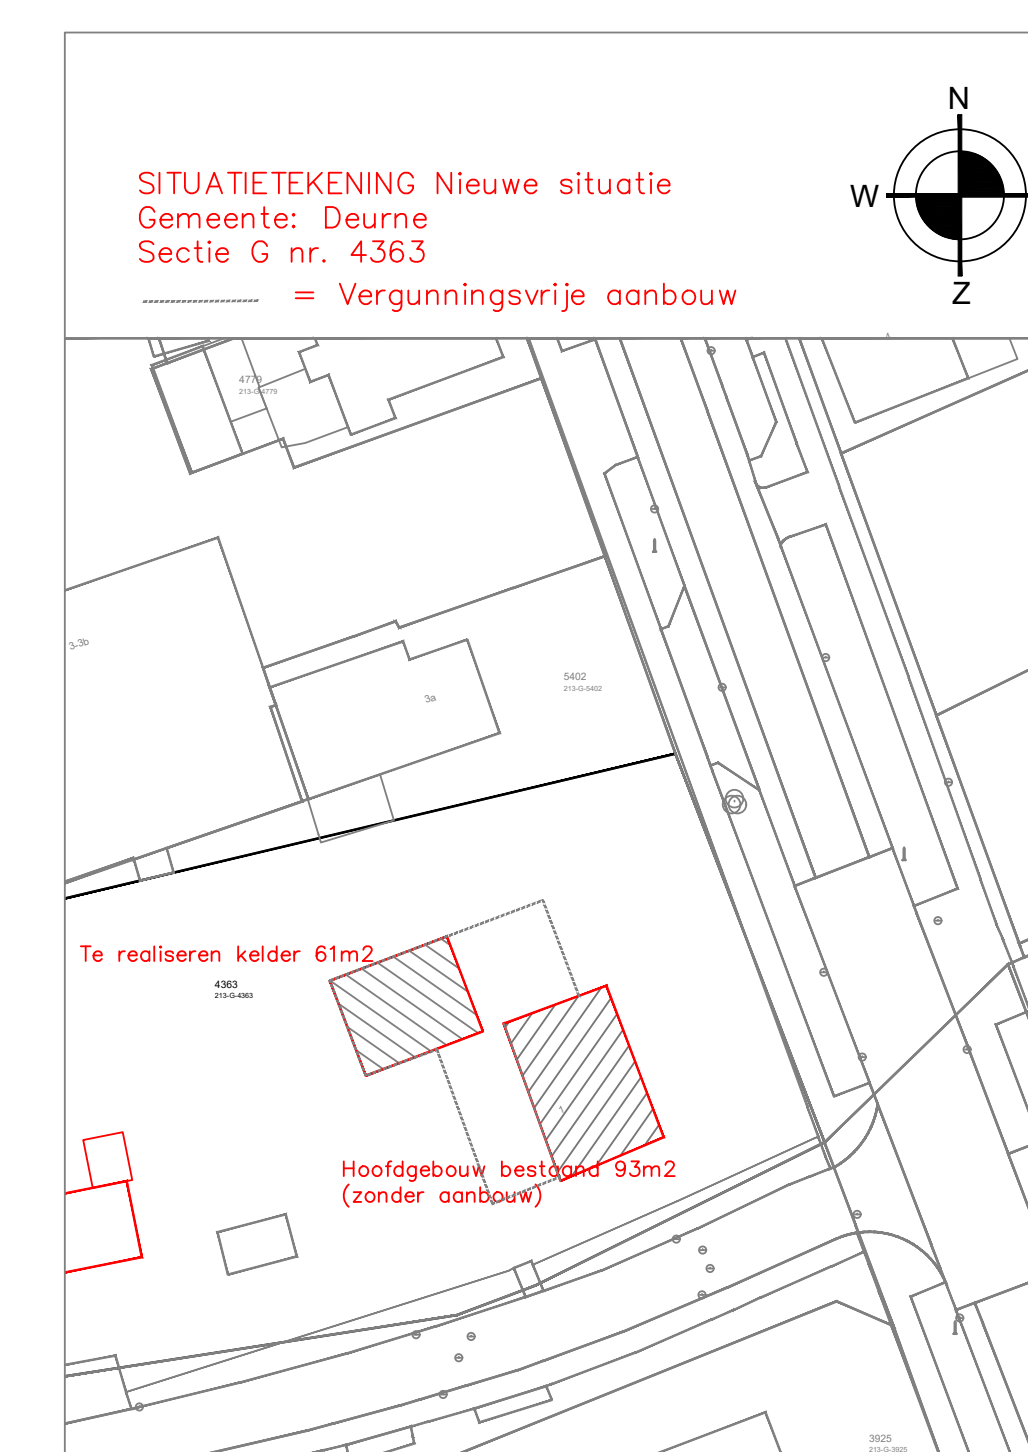
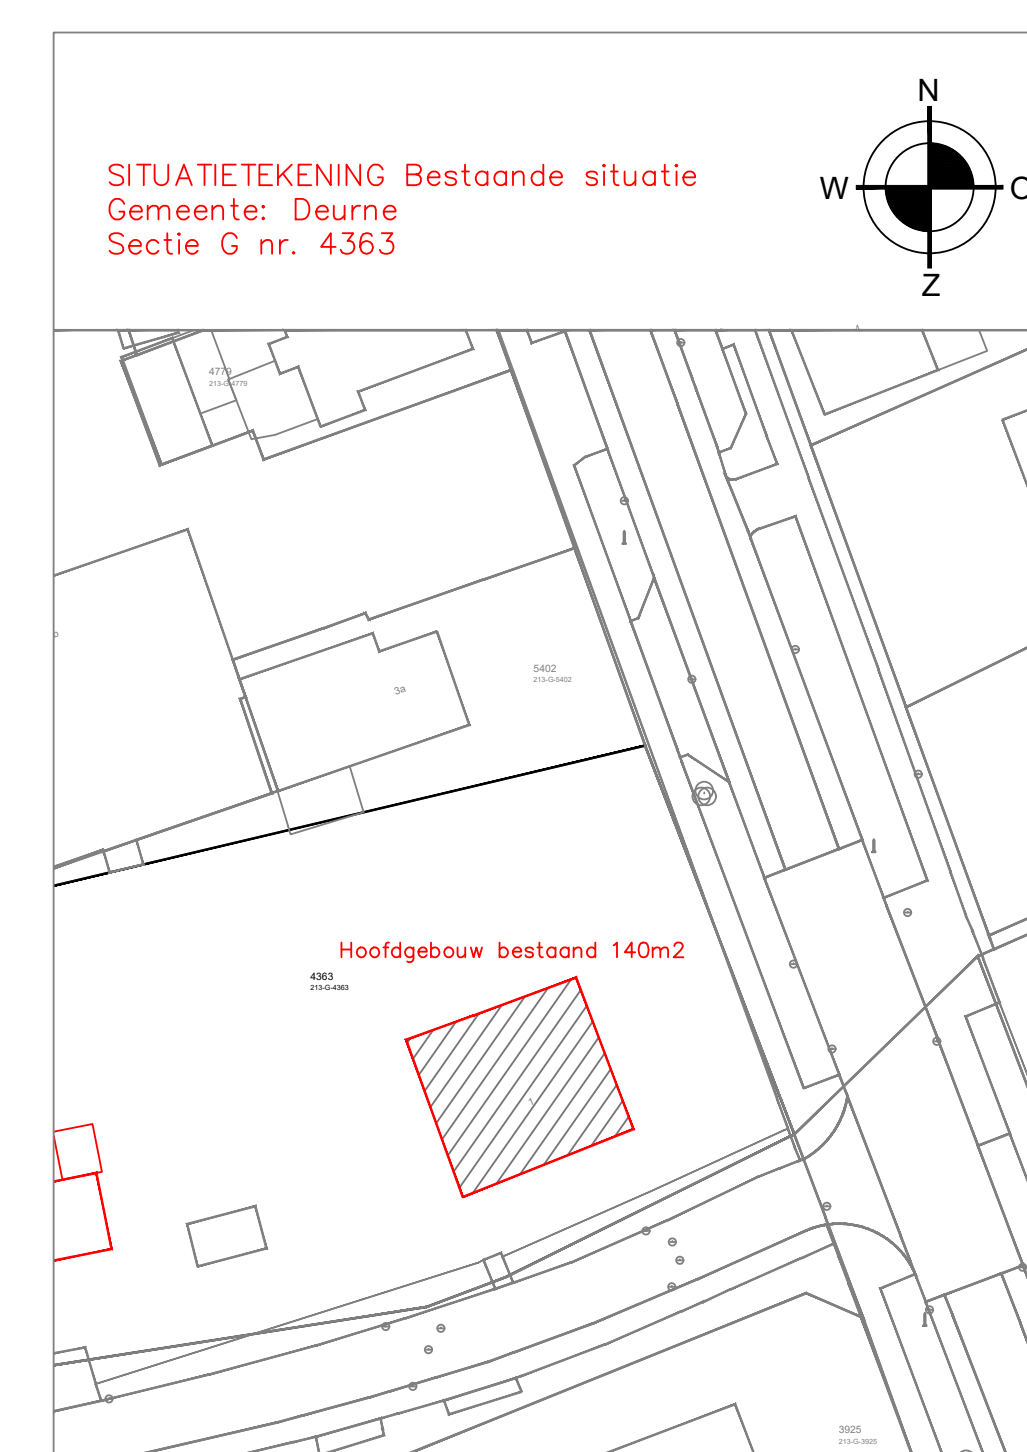
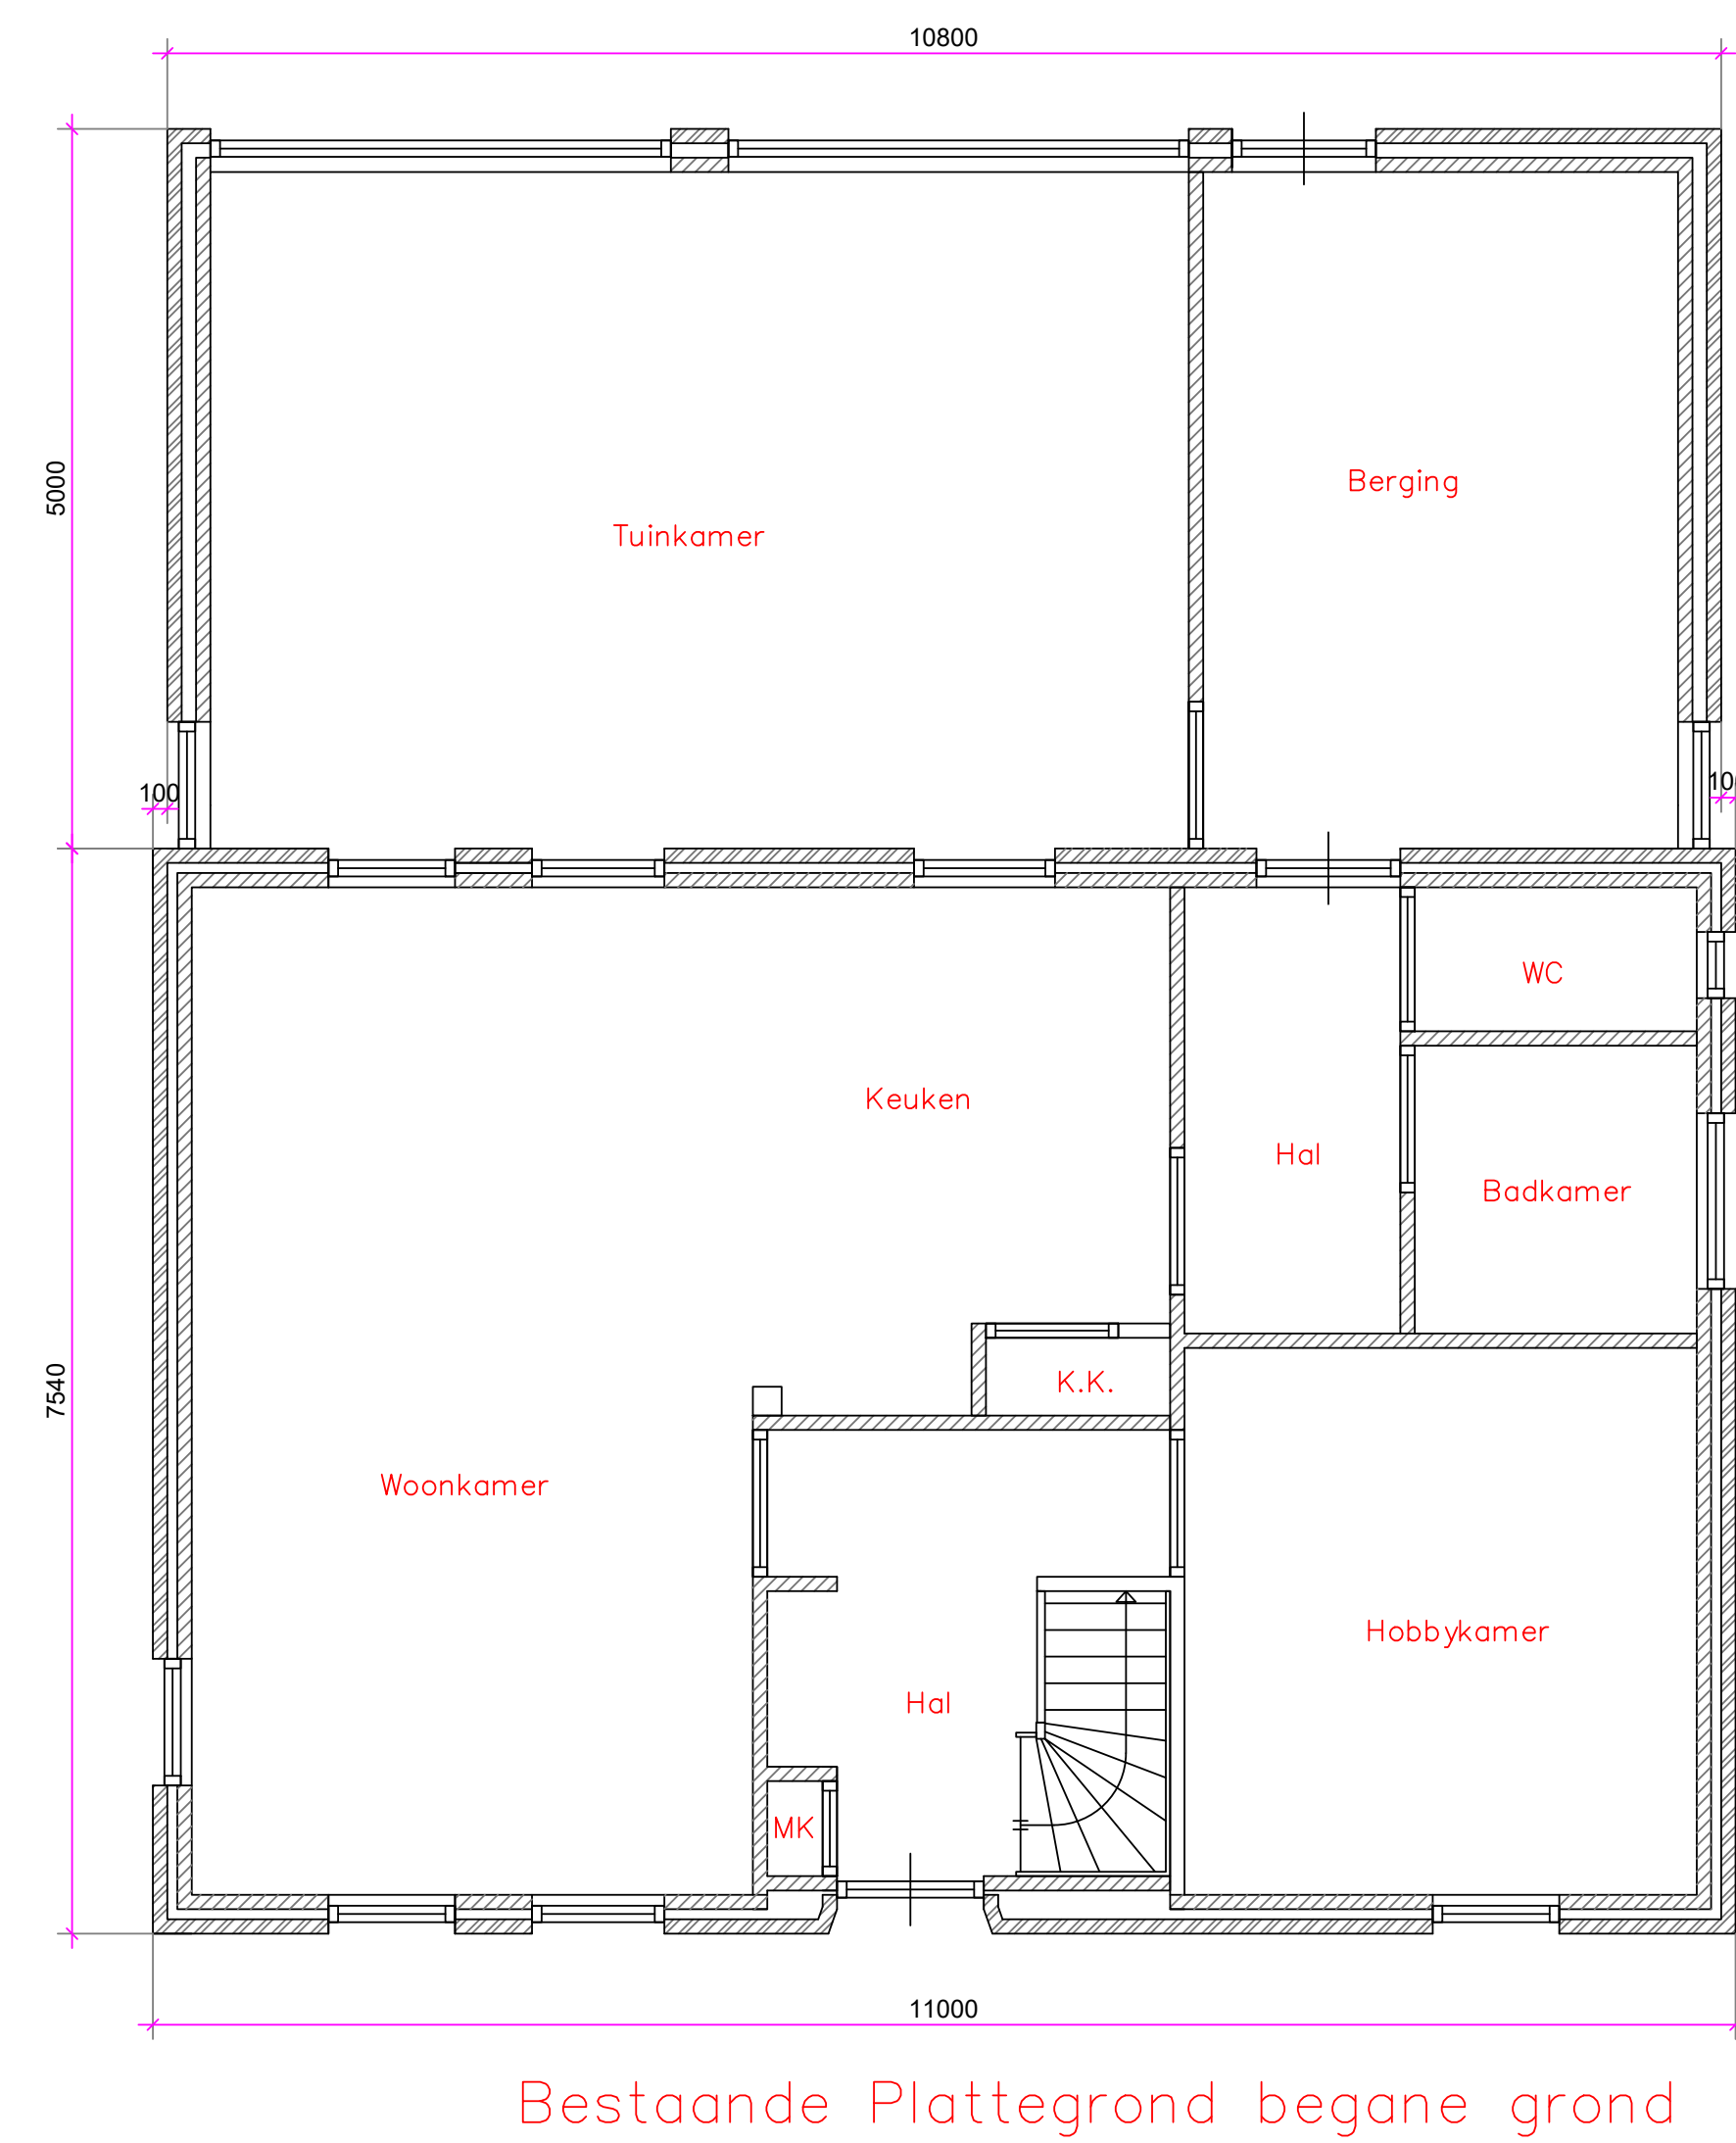
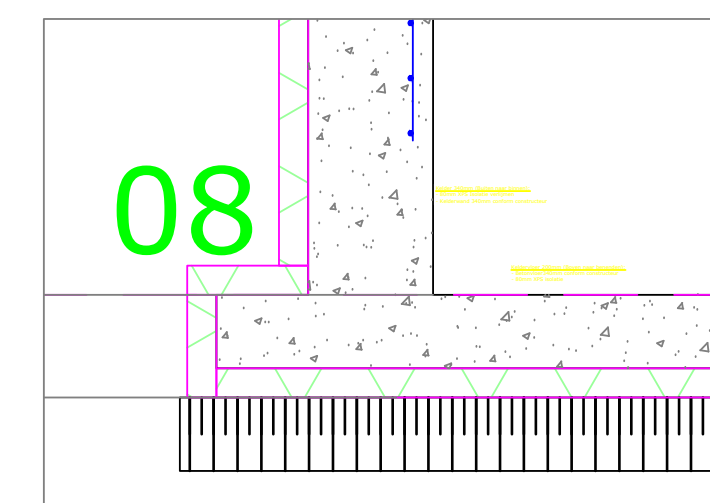
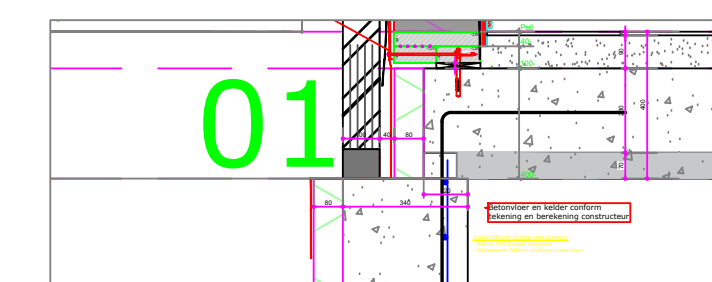
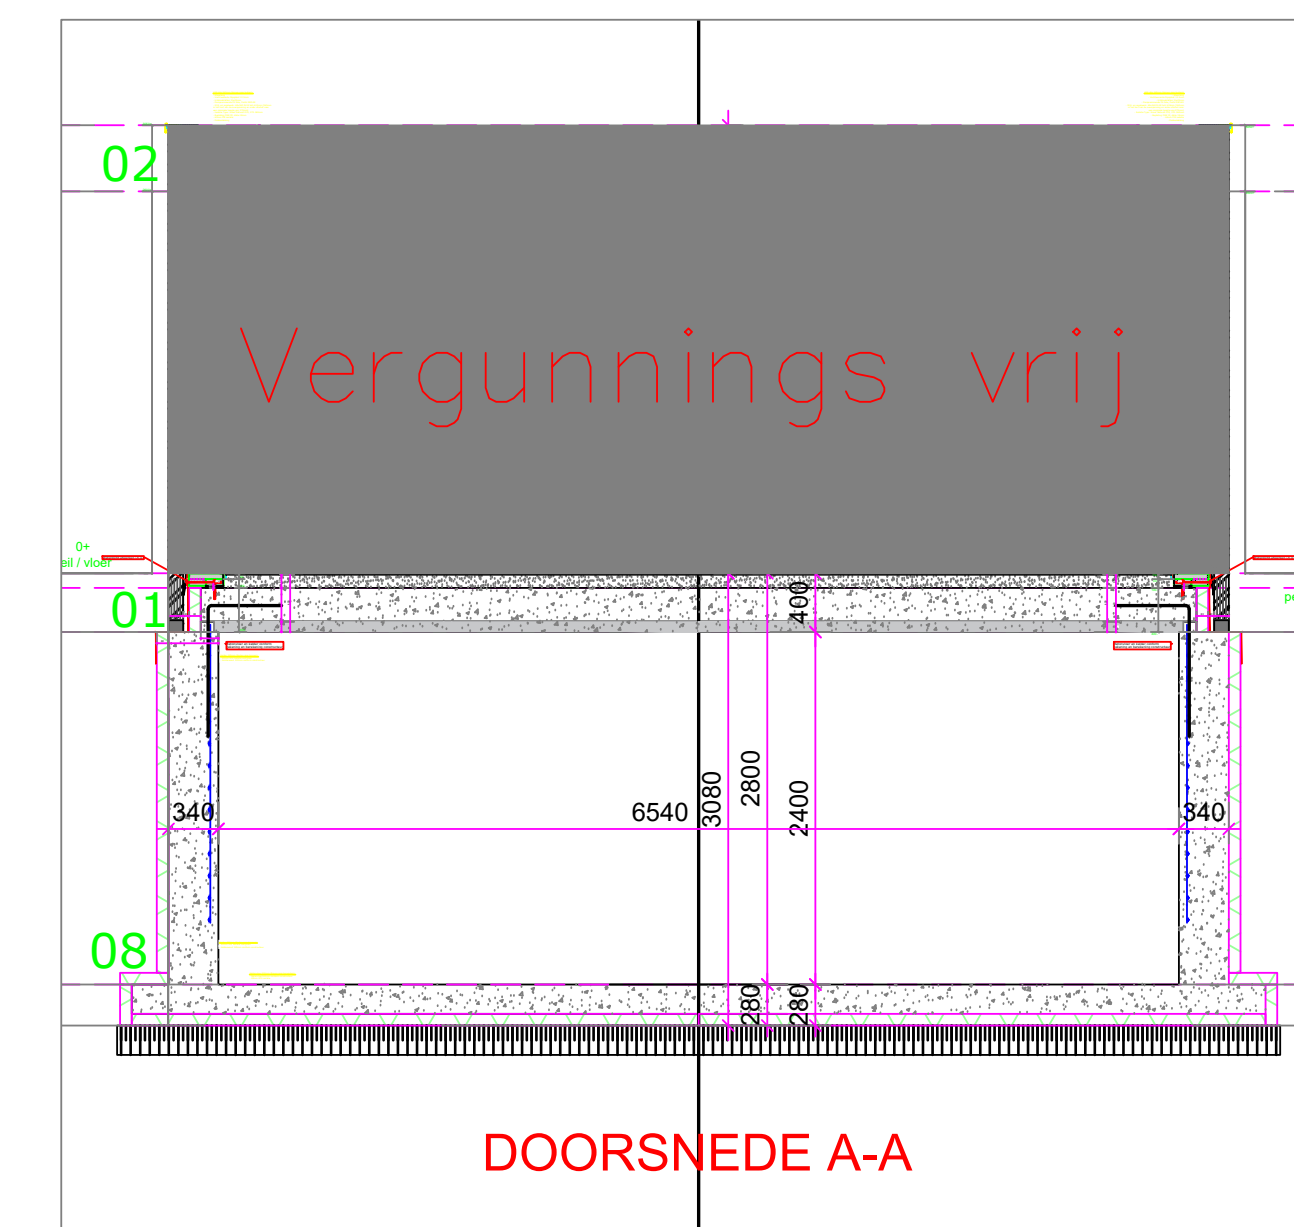
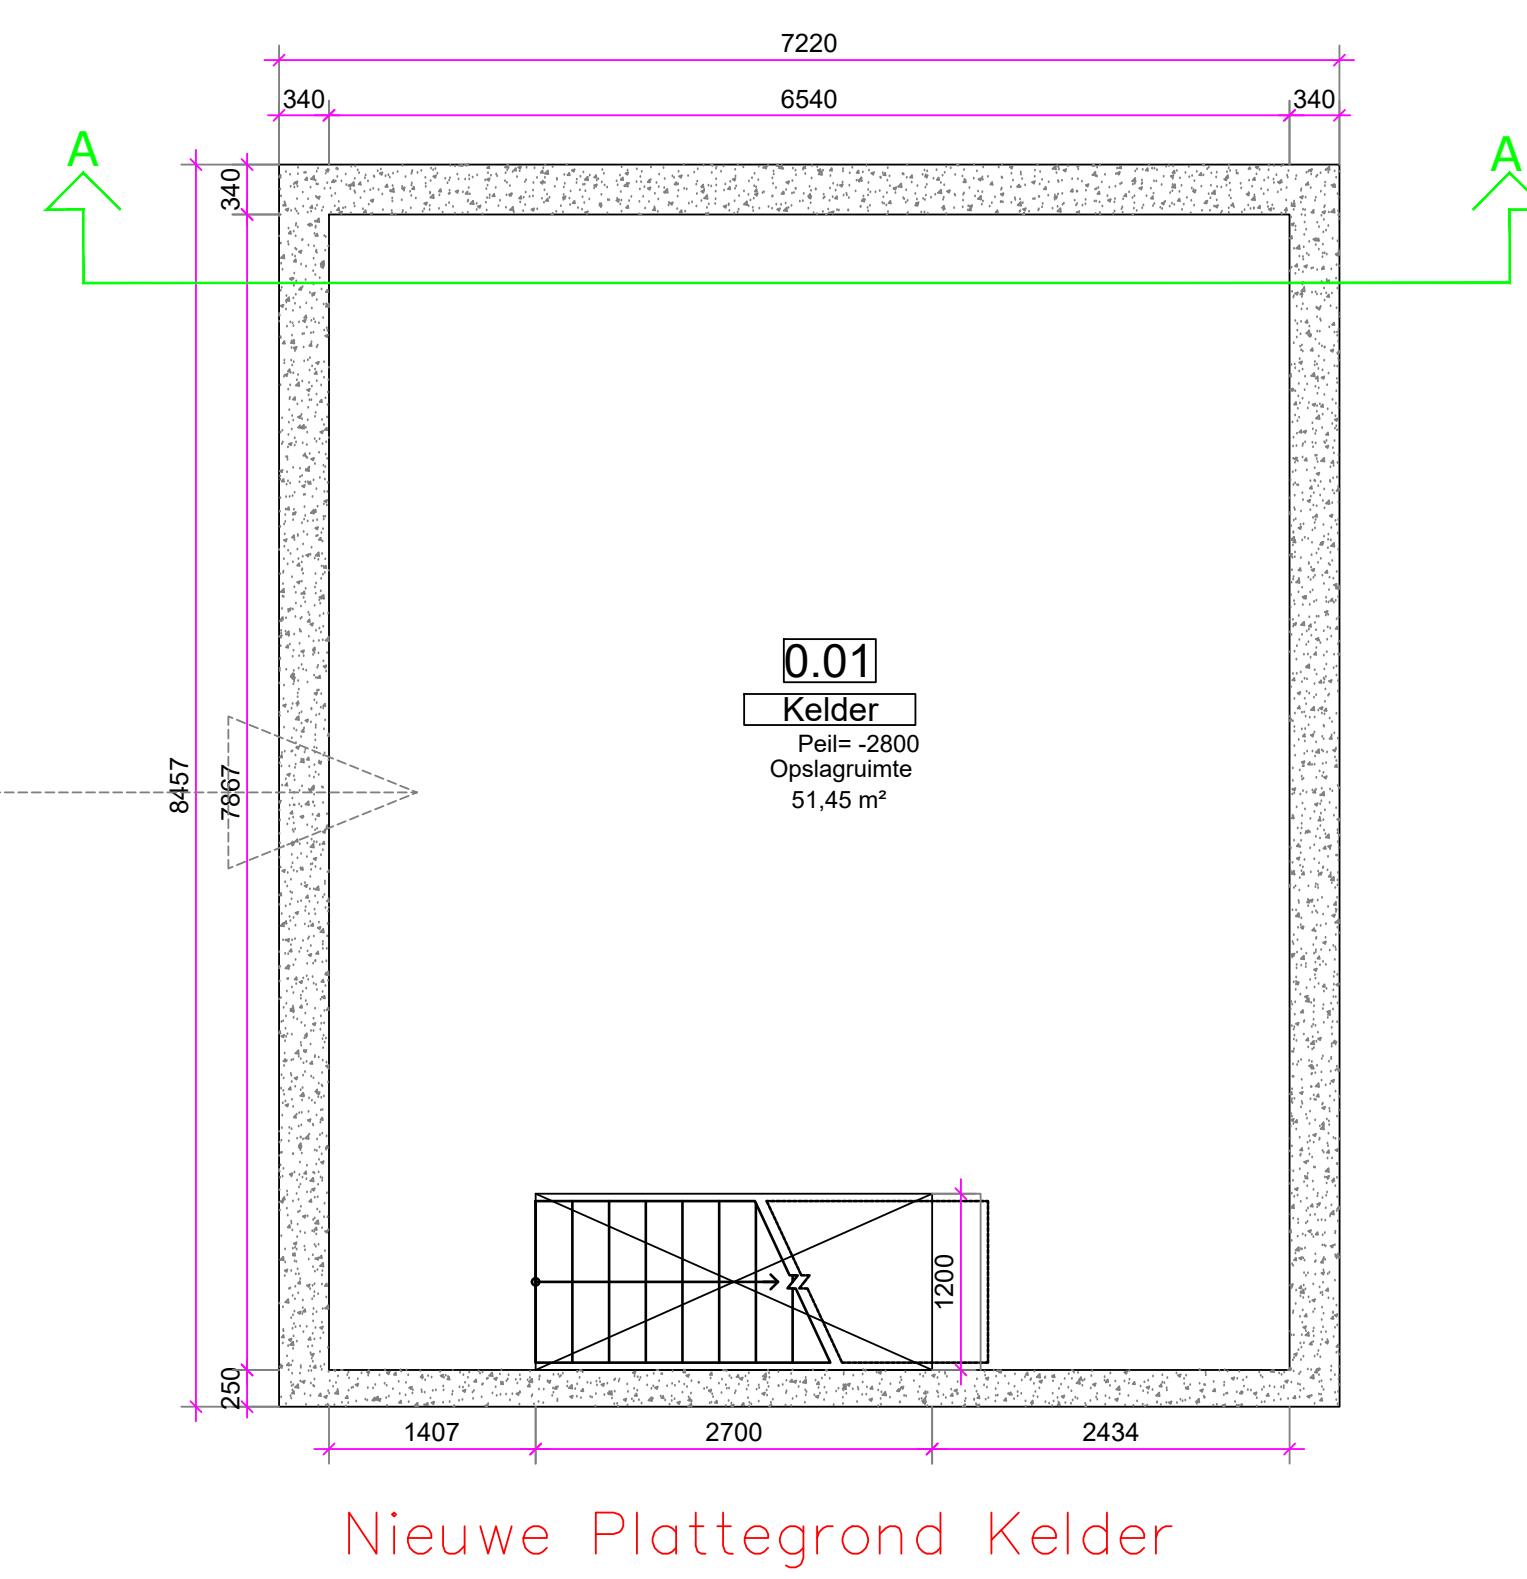
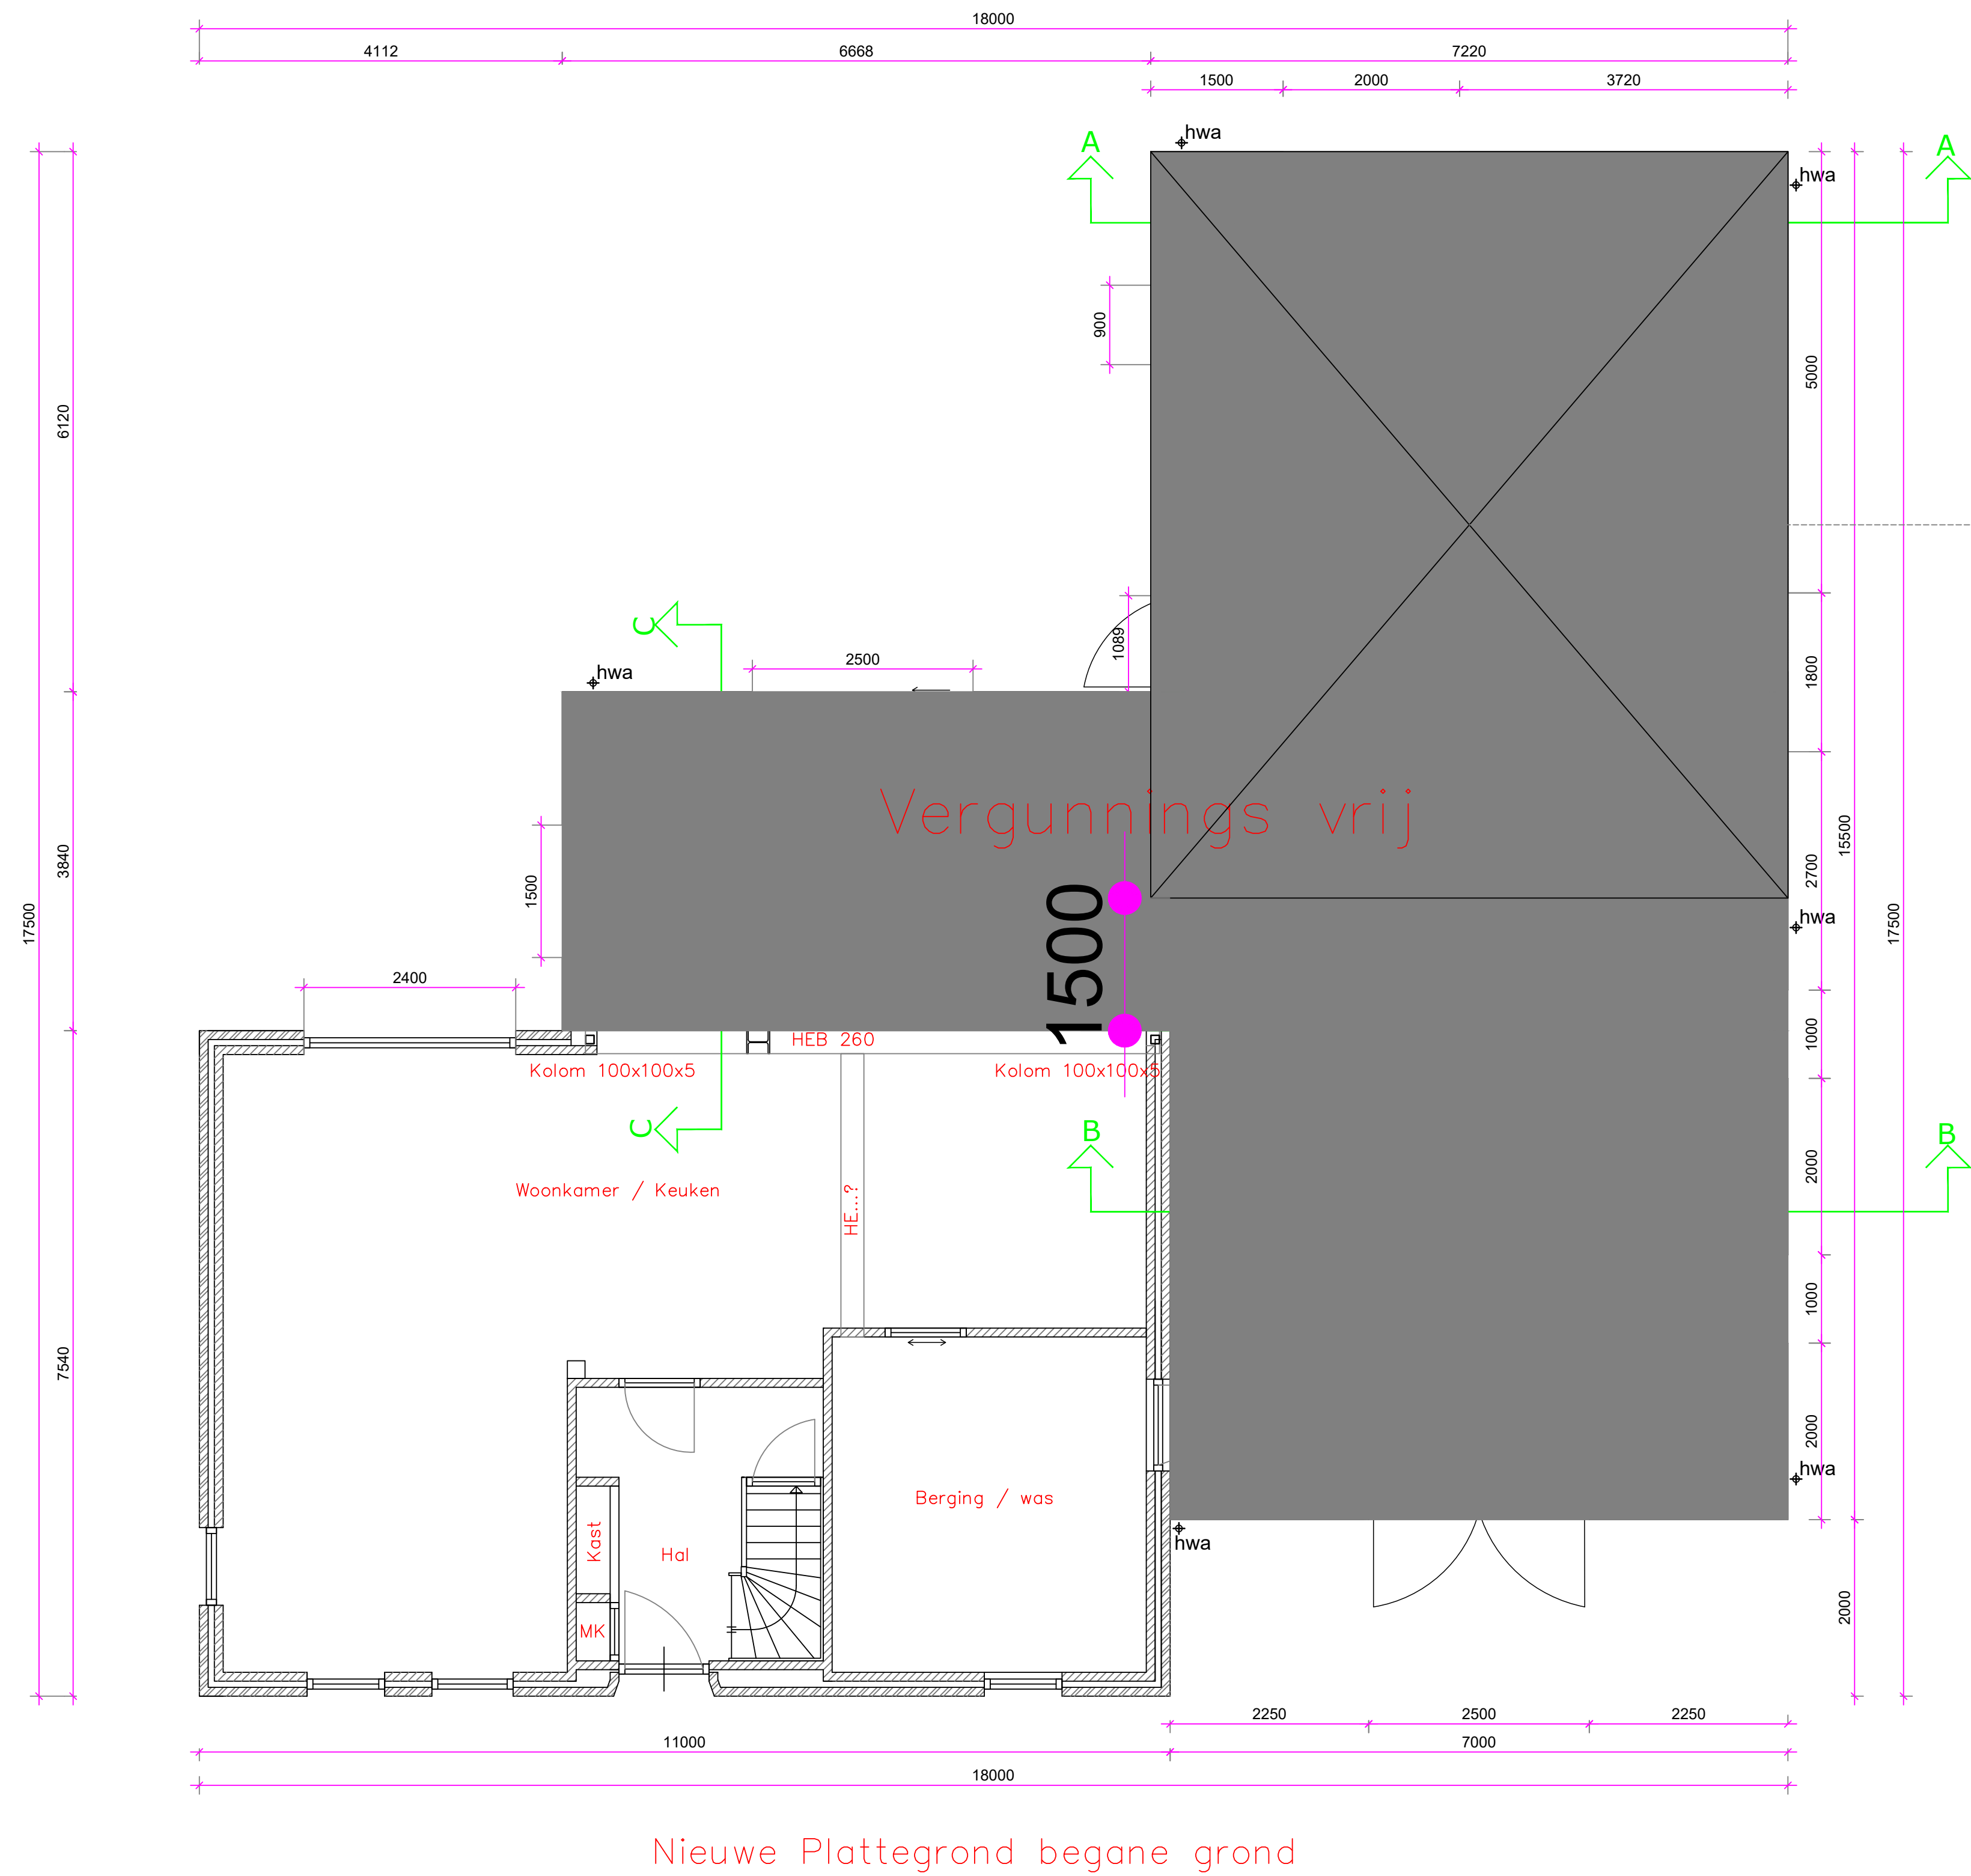


[illegible][illegible]

DATUM:		30-12-2024	
PROJECT:		Realiseren kelder ad Loon 1 te Lissel	
OPDRACHTGEVER:			
FASE:		Voorlopig ontwerp	
OMSCHRIJVING:		Plattegrond, doorsneden, details en situatietekening	
SCHAAL:	PROJECT NUMMER:	BLAAD NUMMER:	AFMETING:
1:20 1:50 1:500	523274	VO-101	A0